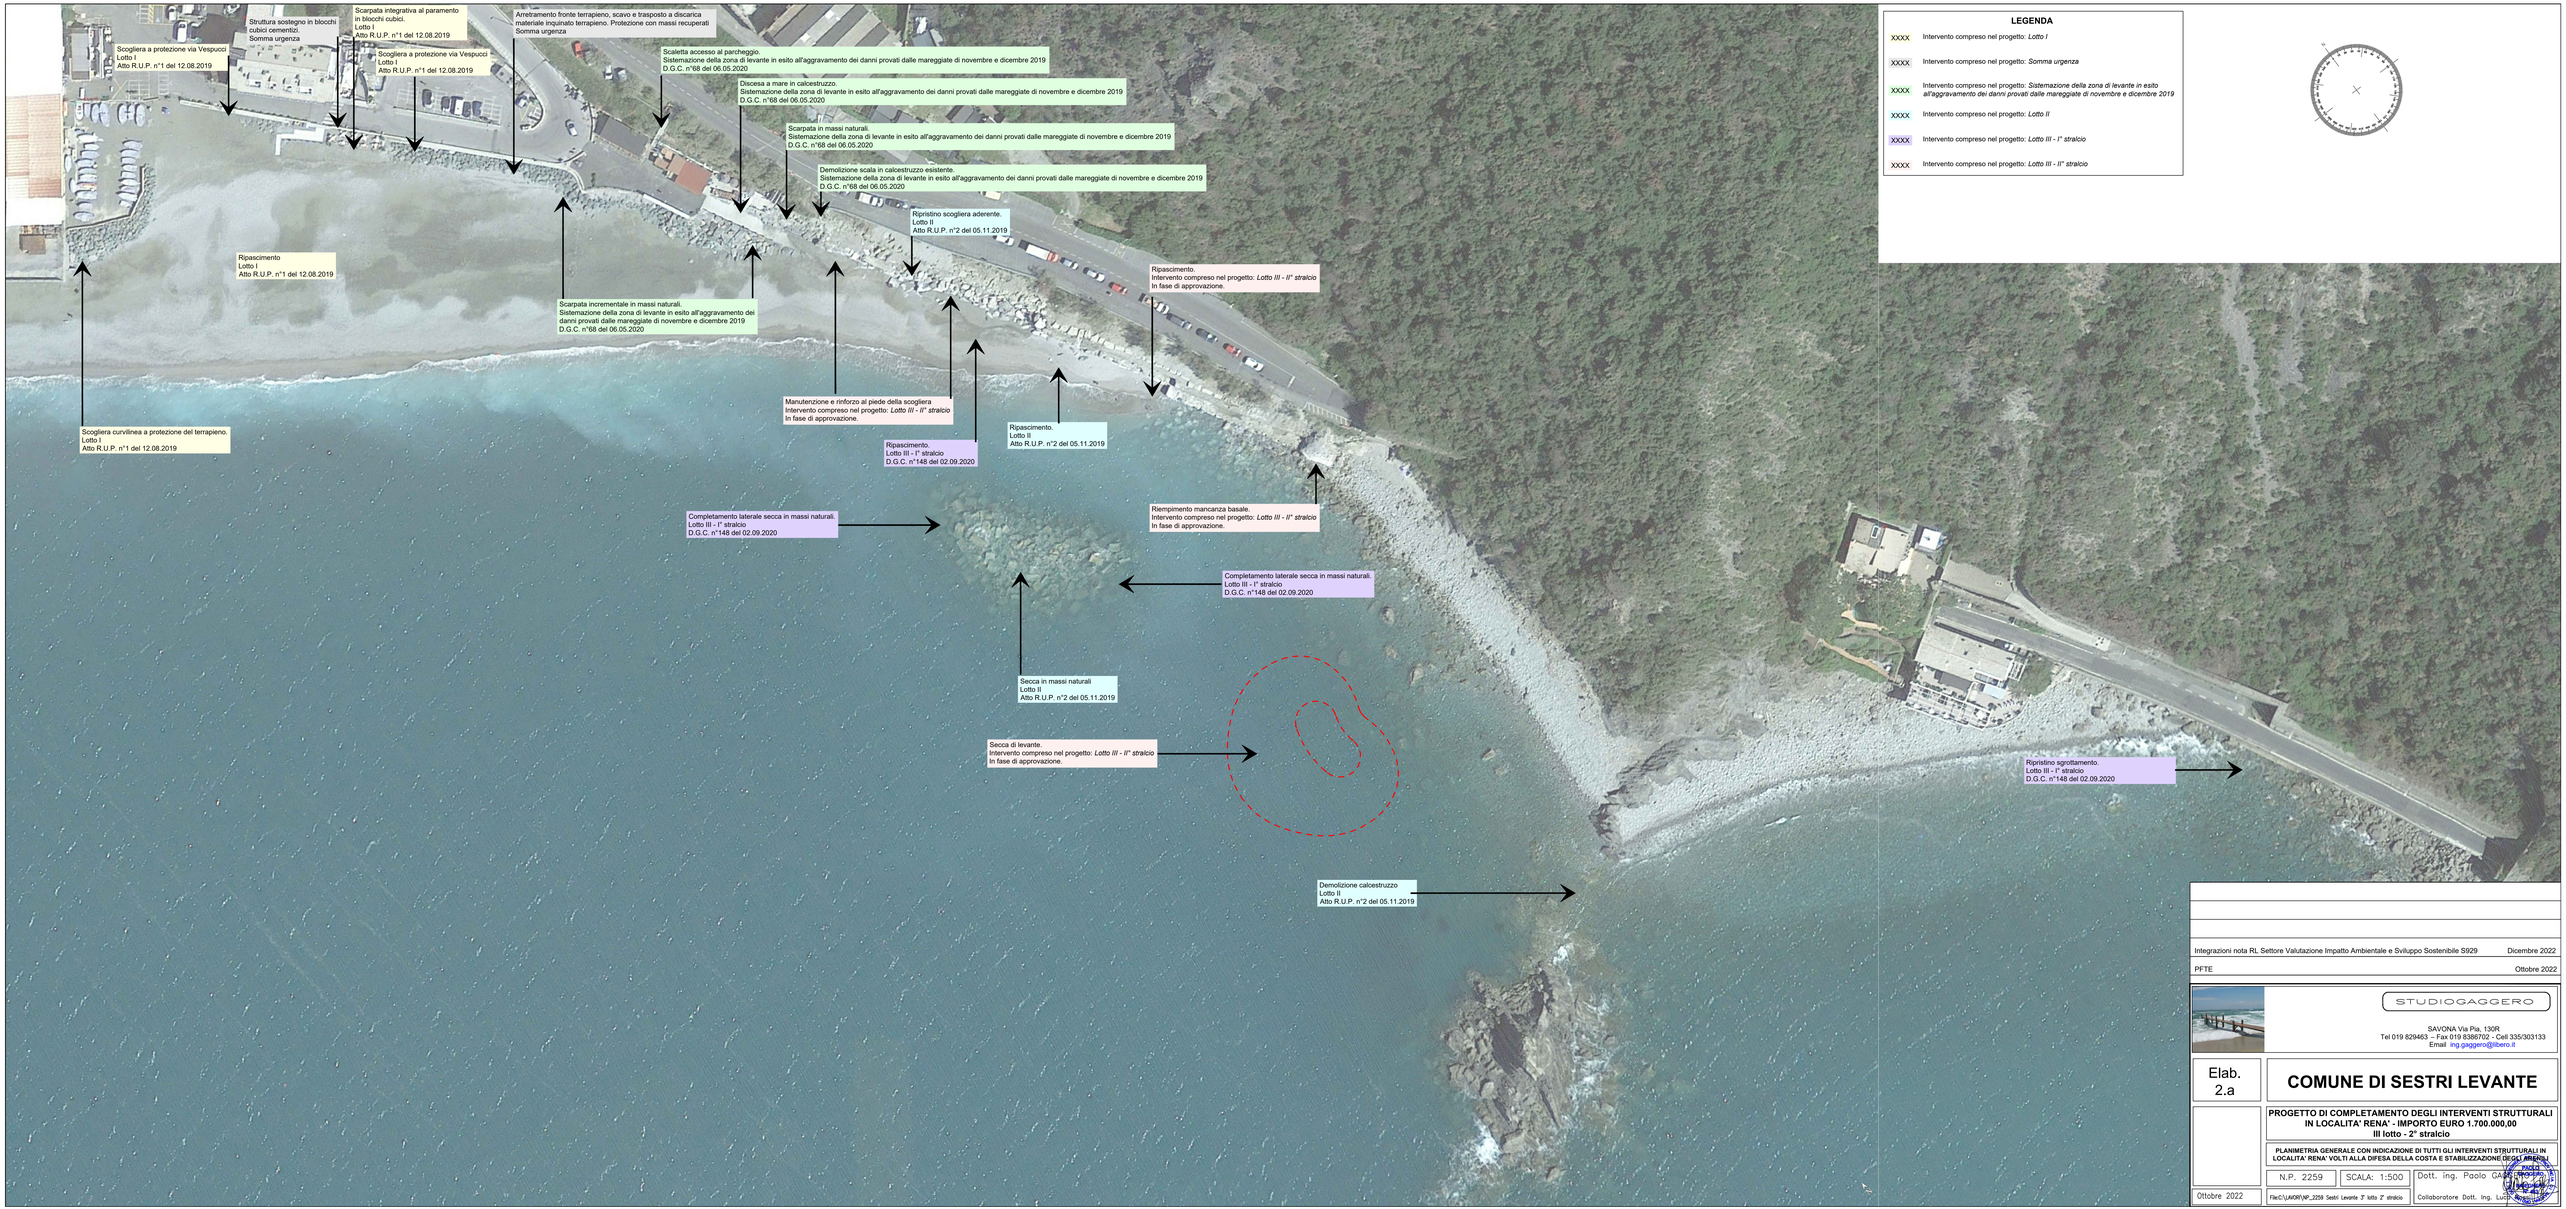


LEGENDA

- XXXX Intervento compreso nel progetto: *Lotto I*
- XXXX Intervento compreso nel progetto: *Somma urgenza*
- XXXX Intervento compreso nel progetto: *Sistemazione della zona di levante in esito all'aggravamento dei danni provati dalle mareggiate di novembre e dicembre 2019*
- XXXX Intervento compreso nel progetto: *Lotto II*
- XXXX Intervento compreso nel progetto: *Lotto III - I° stralcio*
- XXXX Intervento compreso nel progetto: *Lotto III - II° stralcio*

Integrazioni nota RL Settore Valutazione Impatto Ambientale e Sviluppo Sostenibile S929 — Dicembre 2022

PFTE — Ottobre 2022

STUDIOGAGGERO

SAVONA Via Pia, 130R
Tel 019 829463 – Fax 019 8386702 - Cell 335/303133
Email ing.gaggero@libero.it

Elab. 2.a

COMUNE DI SESTRI LEVANTE

PROGETTO DI COMPLETAMENTO DEGLI INTERVENTI STRUTTURALI IN LOCALITA' RENA' - VOLTI ALLA DIFESA DELLA COSTA E STABILIZZAZIONE DEGLI ARENILI
III lotto - 2° stralcio

PLANIMETRIA GENERALE CON INDICAZIONE DI TUTTI GLI INTERVENTI STRUTTURALI IN LOCALITA' RENA' VOLTI ALLA DIFESA DELLA COSTA E STABILIZZAZIONE DEGLI ARENILI

N.P. 2259 | SCALA: 1:500

Dott. ing. Paolo GAGGERO
Collaboratore Dott. Ing. Luca Repetto

Ottobre 2022

File:\\LAVORI\NP_2259 Sestri Levante 3° lotto 2° stralcio