OPERE IN PROGETTO


BERLINESE CON MURO RIVESTITO IN PIETRA

BERLINESE CON CORDOLO TESTA PALO INTERRATO

RINTERRO CON PIETRISCO

ARGINATURA CON SCOGLIERA CEMENTATA

RIMOZIONE MASSI IN ALVEO

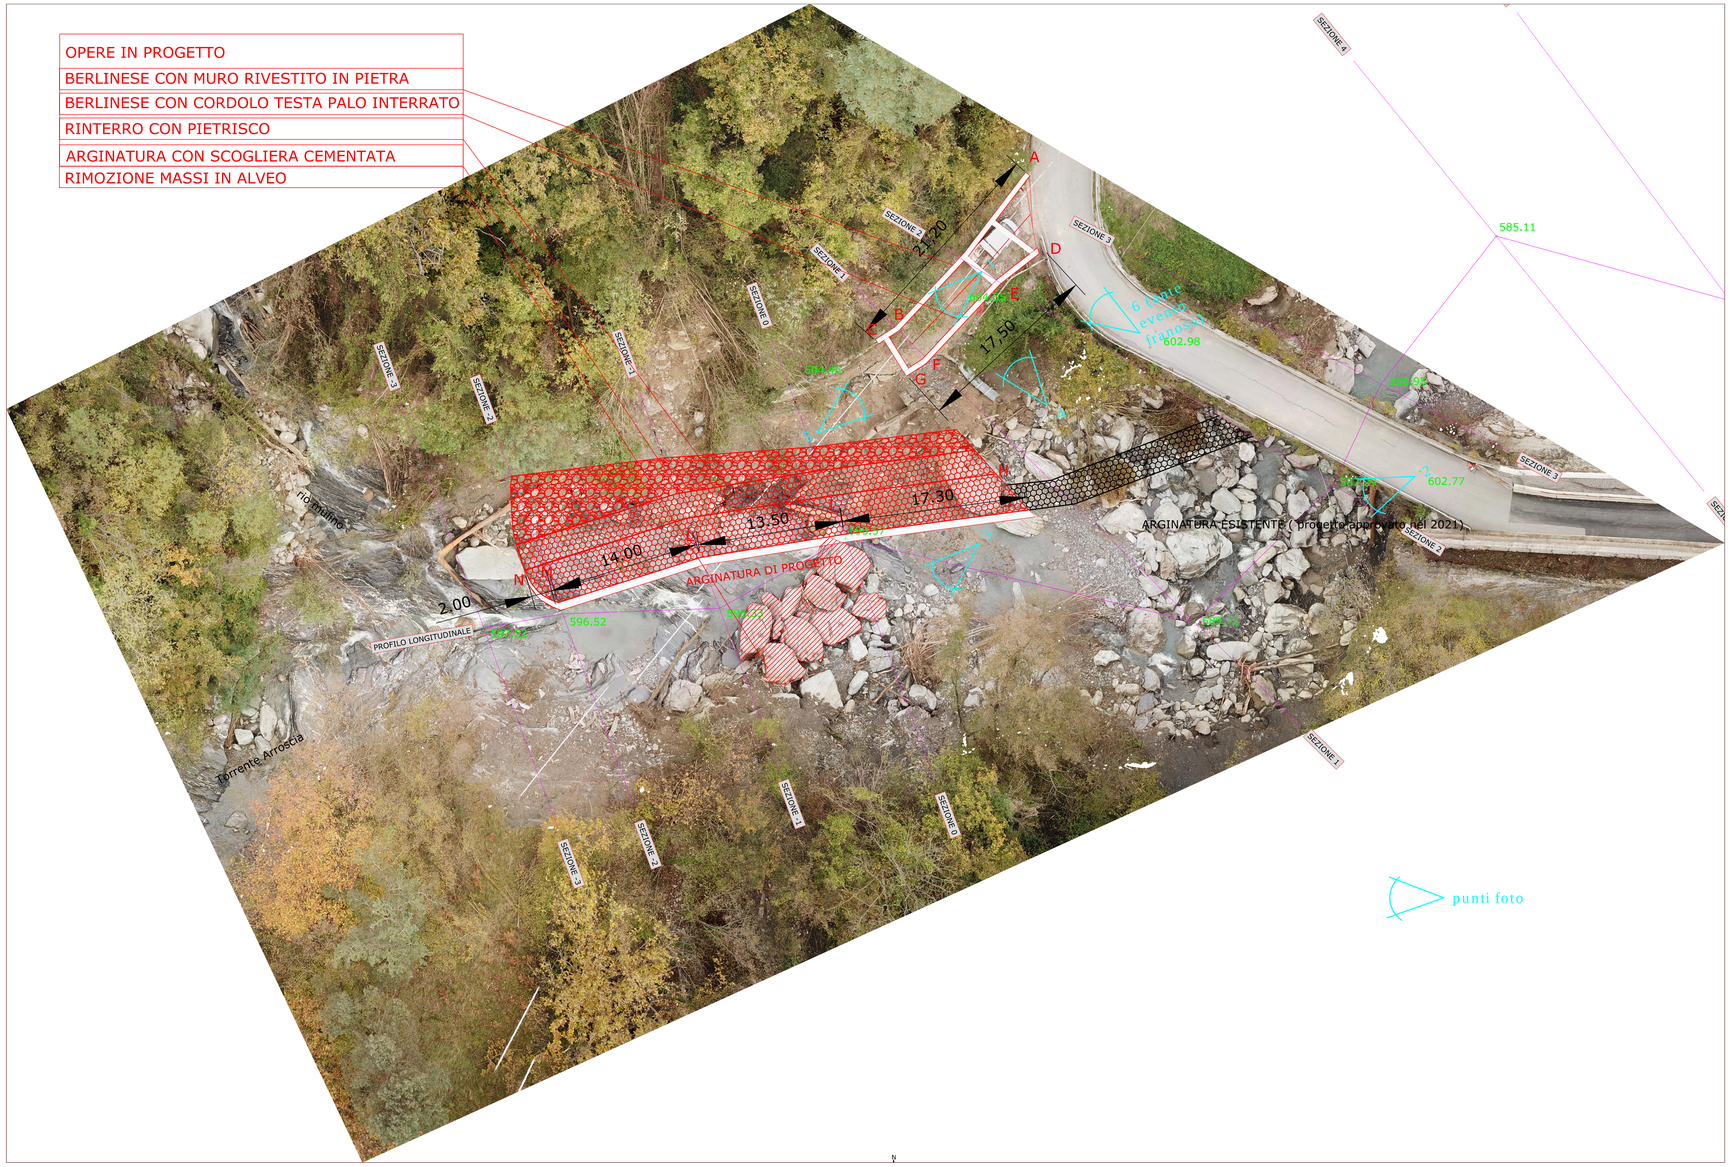

COMUNE DI MENDATICA
Provincia di Imperia

PROGETTO DEFINITIVO–ESECUTIVO

INTERVENTO URGENTE DI SISTEMAZIONE IDRAULICA DEL RIO MOLINO CON LA CONTESTUALE SISTEMAZIONE DEI VERSANTI A PROTEZIONE DEL NUCLEO ABITATO DI MENDATICA POSTO A MONTE DELLA SP 3 IN LOC. MULINO PRIMI INTERVENTI

PROGETTISTA:

ING. PIERFRANCESCO RUSSO
VIA ROMA 119
18038 SANREMO
TEL. 0184/48629 FAX 0184/48629
EMAIL ing.pierfrancescorusso@gmail.com

IL R.U.P.:

Geom. Graziano Floccia

Collaboratori:
Calcolo strutturale: Dott. ING. Tommaso BUSCHIAZZO – Sanremo
Geologia: Dott. Geol. Demis CILIBERTI –Ventimiglia

TAVOLA: 01/A | DATA: SETTEMBRE 2022 | SCALA: 1:200

OGGETTO TAVOLA:

PLANIMETRIA DI PROGETTO
SU ORTOFOTO

REV. N°	DATA	DESCRIZIONE MODIFICHE	ESEGUITO	APPROVATO	VALIDATO
0	23-09-2022	PRIMA EMISSIONE			