
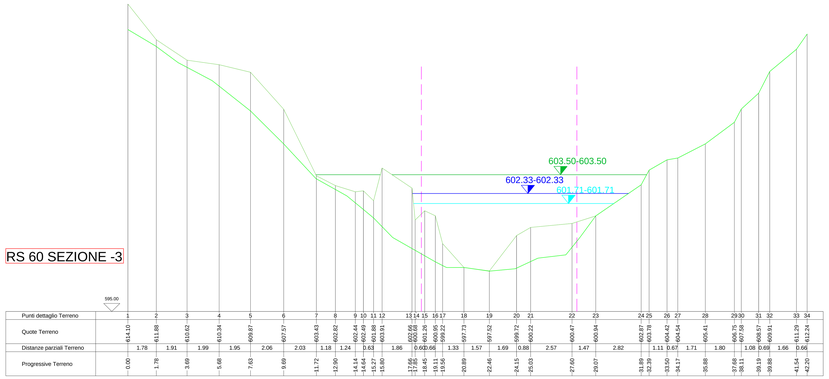



RS 60 SEZIONE -3

Punti dettaglio Terreno	1	2	3	4	5	6	7	8	9	10	11	12	13	14	15	16	17	18	19	20	21	22	23	24	25	26	27	28	29	30	31	32	33	34
Quote Terreno	614.10	611.88	610.62	610.34	609.87	607.57	603.43	602.82	602.49	601.88	600.91	600.66	600.66	600.66	600.65	599.22	597.73	597.52	599.72	600.22	600.47	600.84	602.87	603.78	604.42	604.64	606.41	606.76	608.57	609.91	611.29	612.24		
Distanze parziali Terreno	1.78	1.91	1.99	1.95	2.06	2.03	1.18	1.24	0.63	1.86	0.66	0.66	1.33	1.57	1.69	0.88	2.57	1.47	2.82	1.11	0.67	1.71	1.80	1.08	0.68	1.66	0.66							
Progressive Terreno	0.00	1.78	3.69	5.68	7.63	9.69	11.72	12.90	14.14	14.77	15.60	17.46	18.12	19.11	19.56	20.89	22.46	24.15	25.03	27.60	29.07	31.89	32.39	33.50	34.17	35.88	37.09	38.11	39.13	39.88	41.54	42.20		

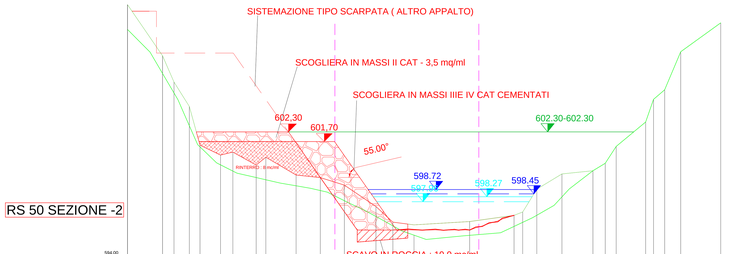


RS 50 SEZIONE -2

Punti dettaglio Terreno	1	2	3	4	5	6	7	8	9	10	11	12	13	14	15	16	17	18	19	20	21	22	23	24	25	26	27	28
Quote Terreno	613.21	607.03	606.40	603.88	601.48	600.86	601.05	600.24	600.73	599.62	599.46	598.99	597.66	596.69	596.52	596.73	597.12	597.32	598.74	599.69	600.35	601.40	602.91	604.11	604.62	606.28		609.08
Distanze parziali Terreno	2.19	0.71	0.95	0.66	1.28	0.77	1.44	0.61	1.87	1.51	1.49	1.97	1.04	1.32	3.45	2.76	0.88	1.56	1.92	0.77	0.66	1.83	0.89	0.99	2.49			
Progressive Terreno	0.30	2.49	3.20	4.15	4.81	6.09	6.86	8.30	8.91	10.78	12.29	13.78	15.75	16.79	18.11	21.56	24.32	24.86	25.74	27.30	29.22	29.99	30.67	32.50	33.39	34.41	34.94	37.16						

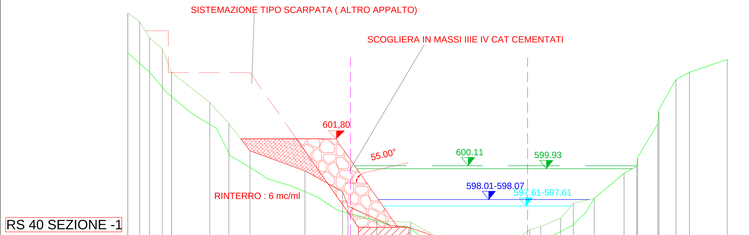

RS 40 SEZIONE -1

Punti dettaglio Terreno	1	2	3	4	5	6	7	8	9	10	11	12	13	14	15	16	17	18	19	20	21	22	23	24	25	26	27	28	29
Quote Terreno	609.60	609.07	608.38	608.28	605.91	604.03	602.74	603.04	599.80	598.50	597.60	596.68	596.61	596.66	596.33	596.56	596.14	596.33	596.85	597.77	598.08	600.63	602.09	602.64	602.21	602.71	604.48	604.93	605.72
Distanze parziali Terreno	0.74	0.63	0.79	0.57	2.38	1.19	1.31	3.41	2.34	1.78	2.11	1.71	2.49	2.41	0.78	0.69	1.24	0.78	1.30	1.86	0.78	1.25	1.05	0.84	1.10	0.77	0.45	0.79	2.34
Progressive Terreno	0.10	0.84	1.47	2.04	2.61	5.19	6.38	7.69	11.10	13.44	15.56	17.27	19.38	21.87	24.28	25.06	25.75	26.89	27.77	29.07	30.93	31.71	32.76	33.50	34.15	34.99	37.33		

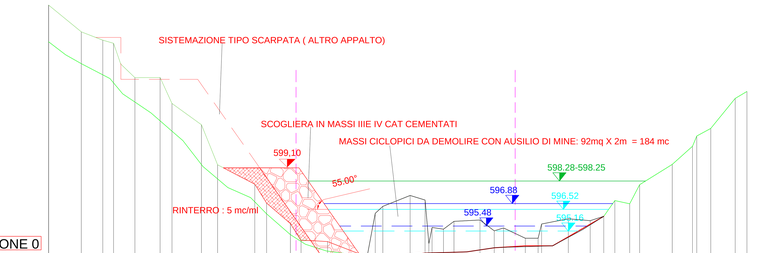

RS 30 SEZIONE 0

Punti dettaglio Terreno	1	2	3	4	5	6	7	8	9	10	11	12	13	14	15	16	17	18	19	20	21	22	23	24	25	26	27	28	29	30	31	32	33	34	35	36	37	38	39	40	41	42
Quote Terreno	609.21	607.05	607.03	606.55	604.70	604.71	603.10	600.77	599.29	598.08	596.91	596.63	594.42	594.15	593.57	592.72	592.70	597.38	597.19	597.52	596.29	596.77	595.86	595.18	595.36	594.72	594.72	594.43	593.94	593.84	594.09	594.47	594.67	596.05	596.31	597.44	597.48	597.48	597.48	597.48	603.41	603.85
Distanze parziali Terreno	2.03	1.34	0.67	0.88	1.57	0.73	1.84	1.00	2.31	0.73	1.48	0.66	1.65	2.45	1.70	0.93	0.70	0.65	1.62	0.88	0.56	1.35	0.80	1.66	1.36	0.85	0.66	0.93	0.61	2.03	1.26	0.87	1.52	0.73								
Progressive Terreno	0.30	2.33	3.67	4.55	5.66	7.23	7.96	9.80	10.80	13.11	13.84	15.32	15.98	17.63	20.08	21.01	21.06	22.76	23.69	24.57	24.83	25.48	27.10	27.98	28.56	29.91	30.71	31.62	32.08	33.94	34.79	35.73	36.40	37.01	38.04	39.31	40.29	40.92	41.43	42.95	43.66	



RS = 28 Sezione 1

Quote Terreno	604.18	604.18	601.67	599.12	598.67	598.10	596.00	596.00	594.91	594.28	591.65	591.71	591.04	591.22	590.84	590.95	590.91	590.62	590.08	590.08	590.63	590.24	590.27	590.47	590.72	590.60	590.60	590.60	590.60	590.60	591.74	591.74	591.74	591.74	593.96	593.96	593.54	594.31	594.41	594.06	594.29	596.60
Distanze parziali Terreno	4.40	5.91	1.16	0.70	1.05	1.09	2.92	1.53	1.73	1.19	1.25	1.58	1.30	1.38	1.27	1.19	2.25	0.63	0.88	0.68	0.65	0.92	0.78	0.61	1.07	1.12	1.04	1.35	0.62	1.29	1.01	2.38										
Progressive Terreno	0.21	4.61	10.52	11.22	12.30	13.35	14.44	17.36	18.89	19.03	21.06	22.25	23.50	25.08	26.38	27.76	29.03	30.22	32.47	33.10	33.98	34.51	35.18	36.09	36.76	37.54	38.03	38.61	39.23	39.79	40.86	41.88	42.51	43.13	44.65	45.47	46.76	47.77	50.15			



RS = 26 Sezione 2

Quote Terreno	603.89	604.38	604.44	599.85	598.90	598.67	596.14	595.25	595.10	593.00	593.00	592.55	592.67	592.39	593.13	594.67	595.75	597.89	597.84	597.74	597.50	597.50	597.50	597.50	597.41	598.89	598.42	599.73	599.31	597.66
Distanze parziali Terreno	2.88	2.04	7.21	2.83	1.83	1.64	0.75	3.98	0.55	0.89	0.82	1.30	0.95	1.48	1.28	1.58	1.13	1.06	0.72	1.53	0.85	1.23	0.91	0.70	0.58	0.70				
Progressive Terreno	0.00	2.88	4.92	12.13	14.96	15.45	17.28	18.92	19.47	19.91	20.66	24.64	25.01	25.69	26.49	27.36	28.60	29.15	29.83	31.41	32.00	33.28	34.86	35.99	37.05	37.77	39.30	40.15	41.38	42.29	43.07	43.66	44.28			

COMUNE DI MENDATICA
Provincia di Imperia

PROGETTO DEFINITIVO—ESECUTIVO

INTERVENTO URGENTE DI SISTEMAZIONE IDRAULICA DEL RIO MOLINO CON LA CONTESTUALE SISTEMAZIONE DEI VERSANTI A PROTEZIONE DEL NUCLEO ABITATO DI MENDATICA POSTO A MONTE DELLA SP 3 IN LOC. MULINO PRIMI INTERVENTI

PROGETTISTA:
ING. PIERFRANCESCO RUSSO
VIA ROMA 119
18038 SANREMO
TEL. 0184/840639 FAX 0184/840639
EMAIL ing.pierfrancescorusso@gmail.com

IL R.U.P.:
Geom. Graziano Floccia

Collaboratori:
Calcolo strutturale: Dott. Ing. Tommaso BUSCHAZZO – Sanremo
Geologia: Dott. Geol. Denis OLIBERTI –Ventimiglia

TAVOLA: 02/A | DATA: SETTEMBRE 2022 | SCALA: 1:100

OGGETTO TAVOLA:

SEZIONI IDRAULICHE DI PROGETTO

REV. N°	DATA	DESCRIZIONE MODIFICHE	ESEGUITO	APPROVATO	VALIDATO
0	23-09-2022	PRIMA EMISSIONE			