
ALLEGATO 1

ESTRATTO CARTOGRAFICO CON SOVRAPPOSIZIONE
PRG- INTERVENTO DI PROGETTO
SCALA 1:1000

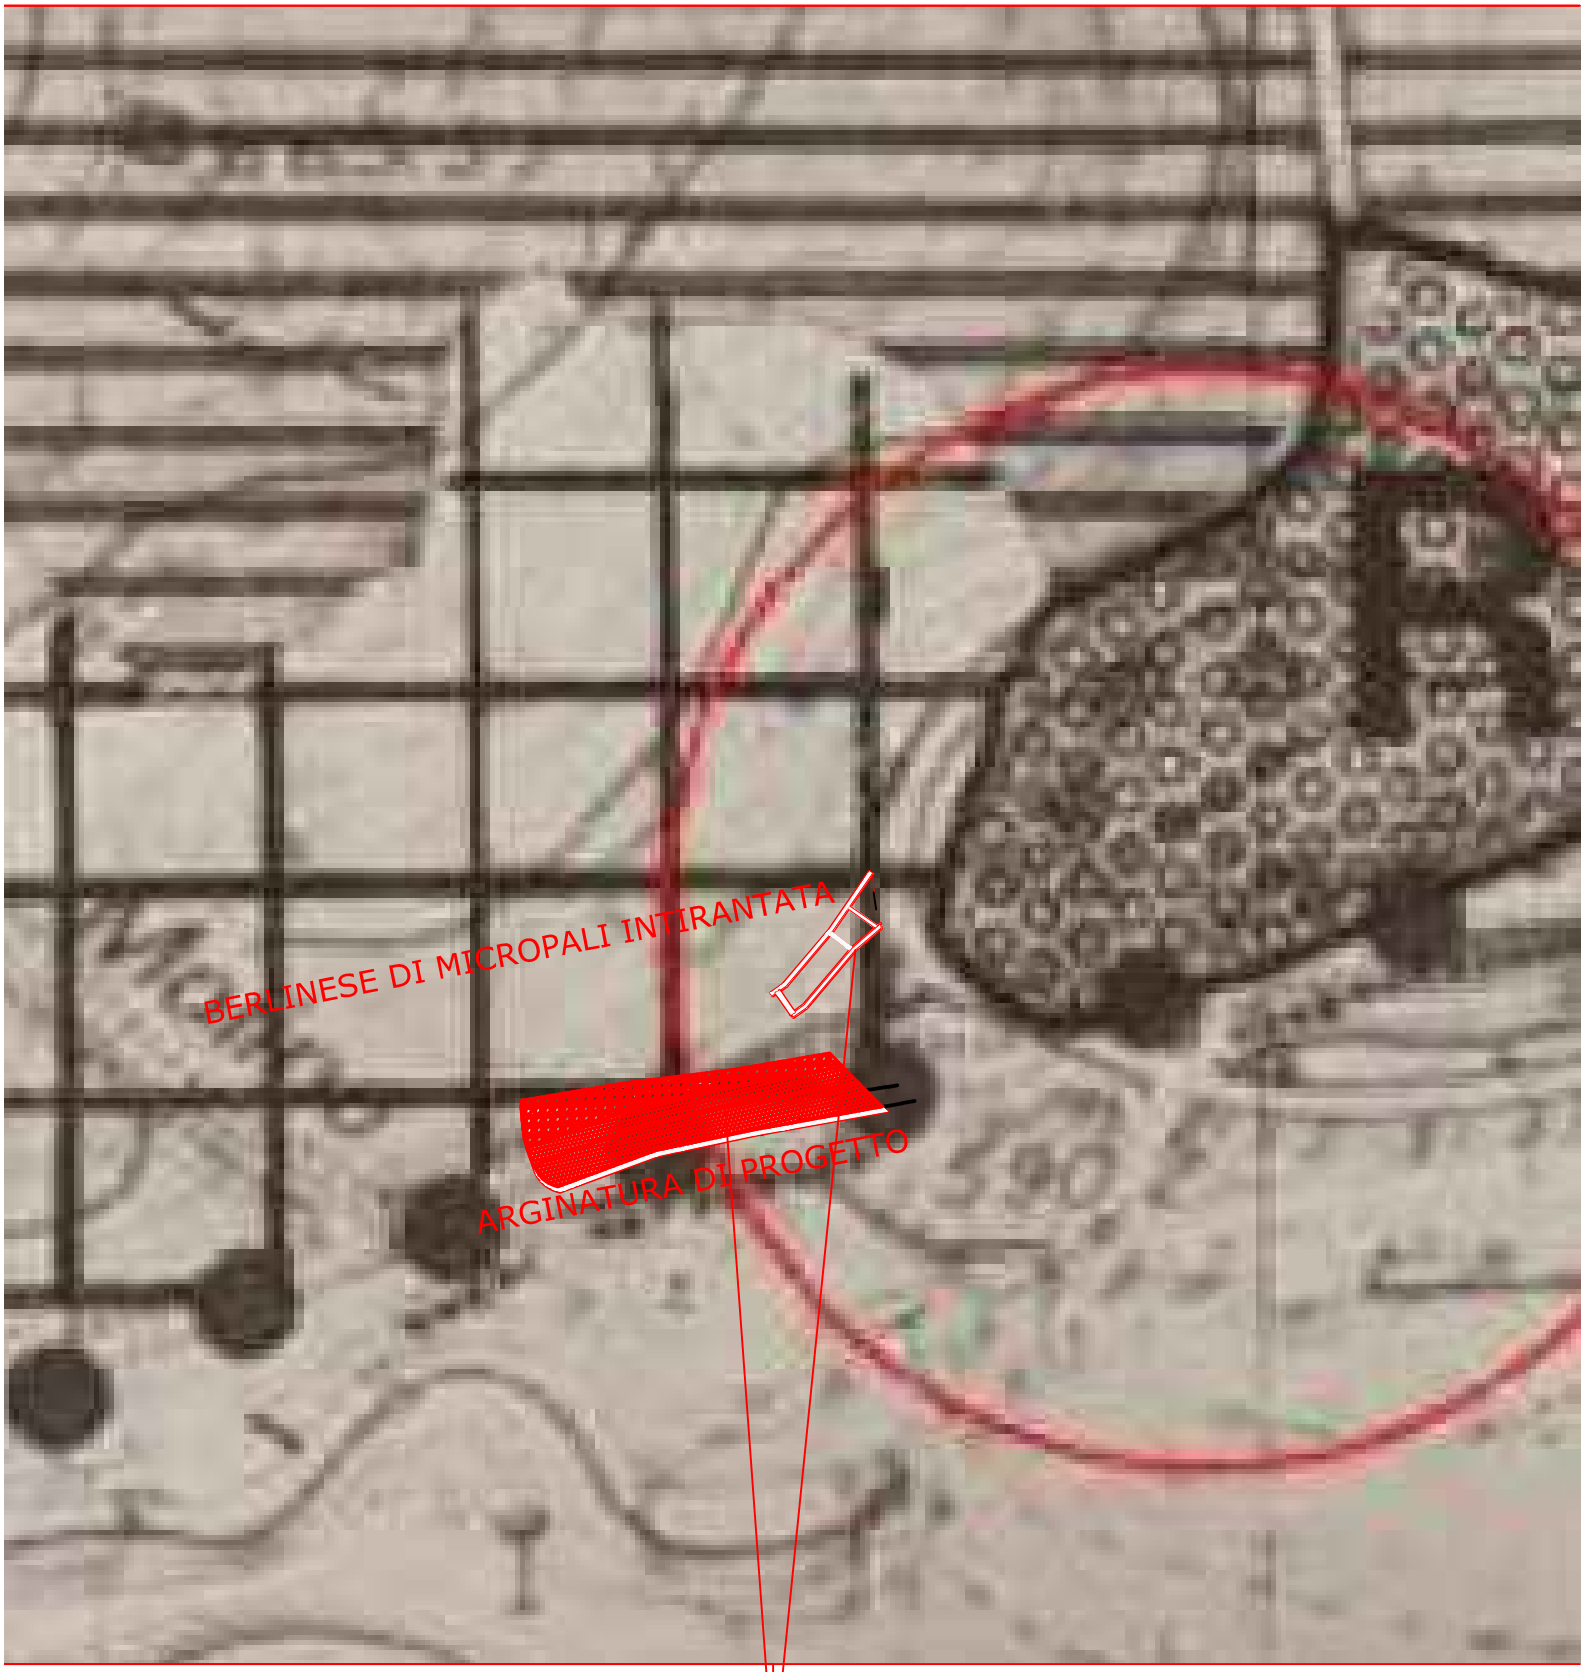

OPERE IN PROGETTO - ZONA E2