
Planimetria generale di progetto - scala 1:1.000



Planimetria di dettaglio cabina di consegna - scala 1:200

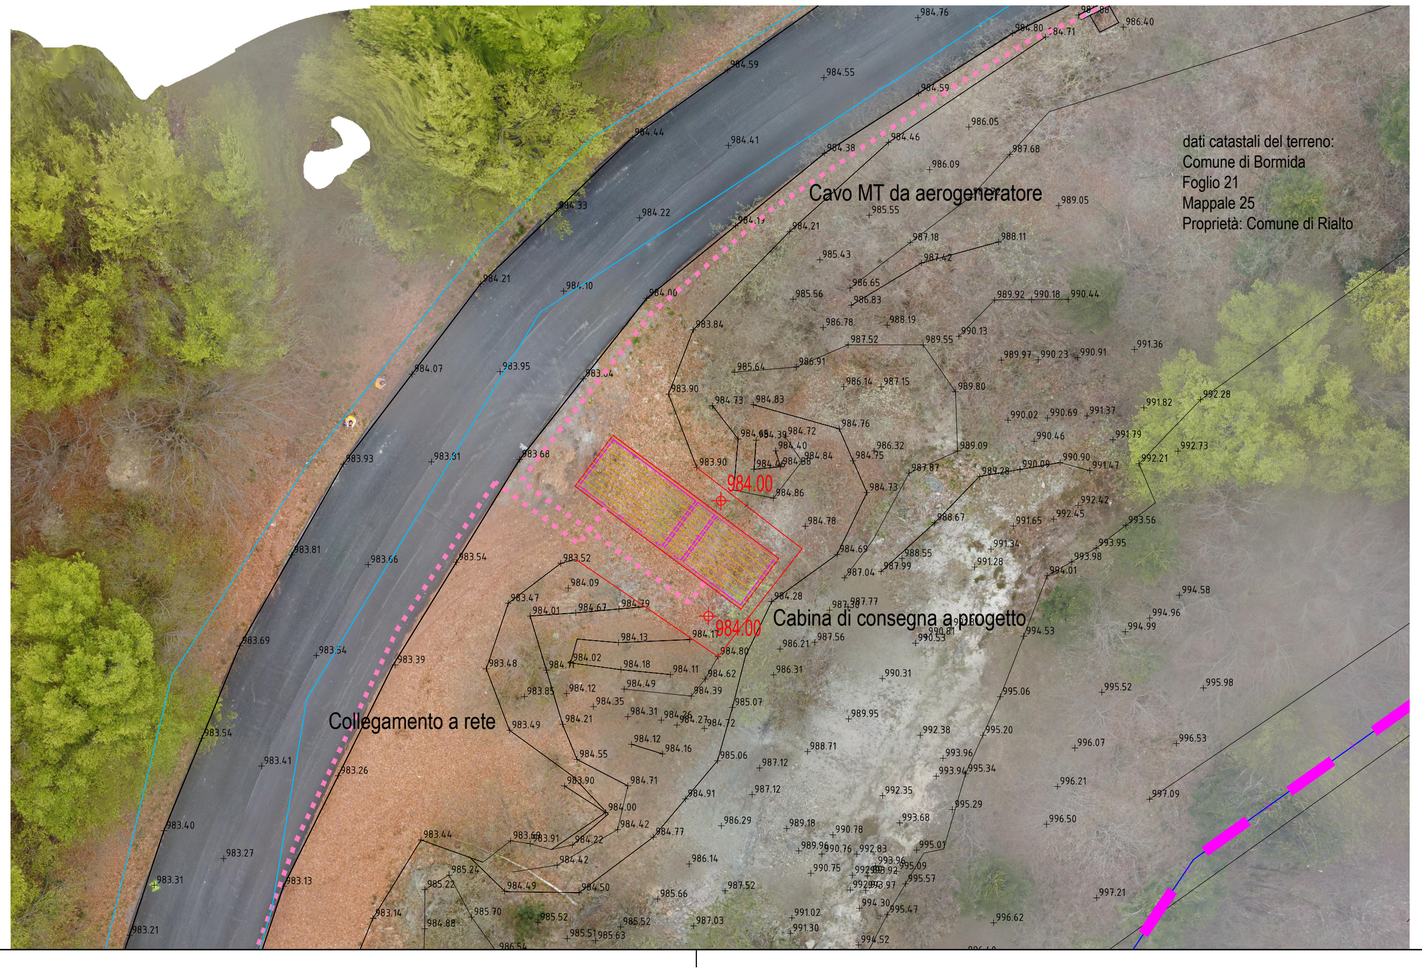

Committente:

L. ENERGIA S.r.l

Via XX Settembre 33/10 - 16121 Genova (GE)

Oggetto:

PARCO EOLICO "BRIC DEI PRATI"
IN COMUNE DI BORMIDA (SV)
(interventi di adeguamento della rete elettrica con interessamento del Comuni di Rialto e Mallare (SV))

STUDIO PRELIMINARE AMBIENTALE

Titolo elaborato:

CABINA DI CONSEGNA SP N.23
PLANIMETRIA GENERALE

Coordinamento progettuale:

INGE PRO Ingegneri Associati
Corso Torino 17/6 sc.A - 16129 Genova
Tel. 010.5740568 - fax : 010.4211059
e-mail: studio@ingepro.eu - PEC: studio@pec.ingepro.eu
C.F. e P. IVA: 02726060995

Revisione	Data	Redatto da:	Verificato da:	Approvato da:	Descrizione
4					
3					
2					
1	25.01.2023	ER	SC	RG	Aggiornamento grafico posizione cabina
0	02.12.2022	RX	SC	RG	Emissione

Nome file: P024.PP. D08.01_Cabina_Plan-generale

Scala: 1:1000 1:200

Commessa: P024 PP

Livello prog: D08

Elaborato: