


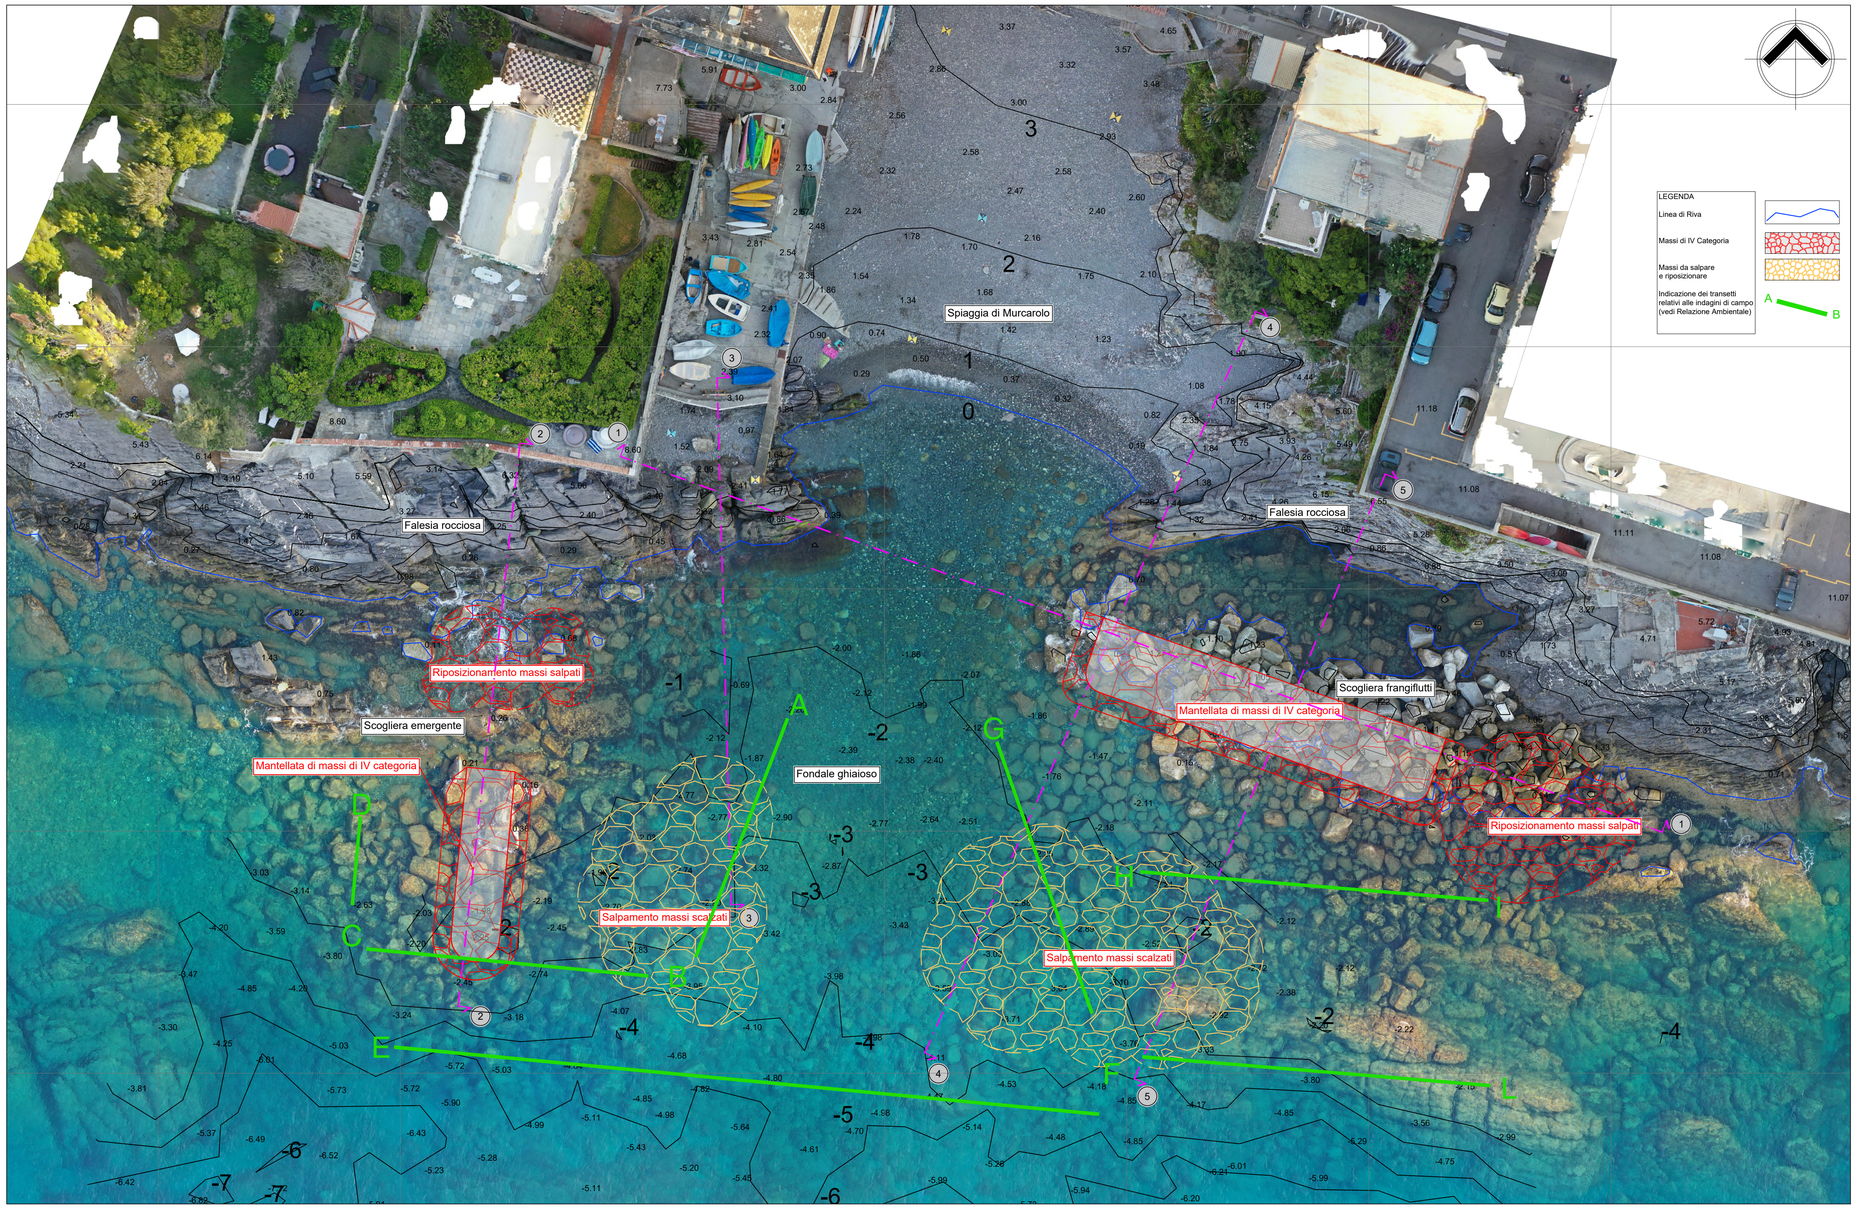

COMUNE DI GENOVA (GE)

Progetto:

INTERVENTO DI RIPRISTINO DEI PENNELLI A DIFESA DELLA SPIAGGIA DI MURCAROLO, A GENOVA QUINTO

– progetto esecutivo –

Titolo:

PLANIMETRIA DELLO STATO DI PROGETTO

Progettista:

Ing. Paolo Noce
Via Antonio Cecchi 9/15B – 16129 Genova
Cell. 329.9273739
e-mail ing.paolonoce@gmail.com

Committente:

A.S.TER. GENOVA SpA
Via XX Settembre n. 15
16121 – Genova (GE)
R.U.P. Dott.ssa Geol. Giacomina Andreola

Timbro e firma:

codice commessa: MA2016

Tavola n° 3

scale: 1:200

revisioni: A – 19 dic. 2022

data: 15 nov. 2021

E' vietata a norma di legge la riproduzione anche parziale non autorizzata di questo documento.