

SEZIONE 1

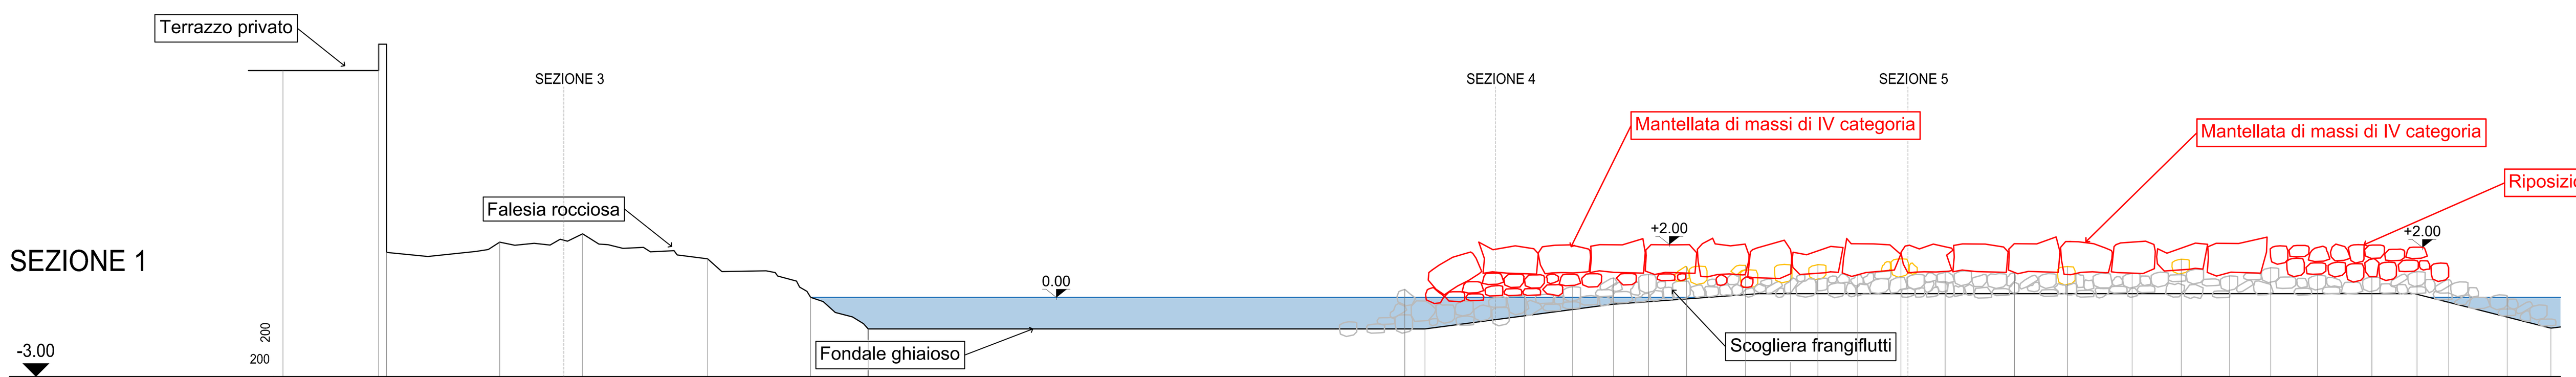


DISTANZE PROGRESSIVE	0.00	3.63	3.93	8.22	11.36	16.10	20.00	22.19	42.53	43.29	47.06	48.89	50.45	51.77	53.21	55.45	57.15	58.19	59.70	61.33	63.01	65.64	67.64	70.10	71.96	73.79	75.35	77.14	79.19	80.90	82.10	84.32	85.98
DISTANZE PARZIALI	3.63	0.30	4.29	3.14	4.73	3.91	2.18	20.35	0.76	3.77	1.82	1.56	1.32	1.45	2.23	1.71	1.03	1.51	1.64	1.68	2.63	2.00	2.45	1.87	1.83	1.56	1.78	2.05	1.71	1.20	2.21	1.66	
QUOTE	8.60	9.60	1.70	2.09	2.41	1.47	0.00	−1.20	0.30	−1.20	0.07	0.41	0.74	0.87	1.17	1.21	1.24	1.24	0.86	1.47	0.96	0.91	1.17	0.92	1.45	0.82	1.12	0.84	0.77	0.98	0.68	0.06	−1.16

SEZIONE 2

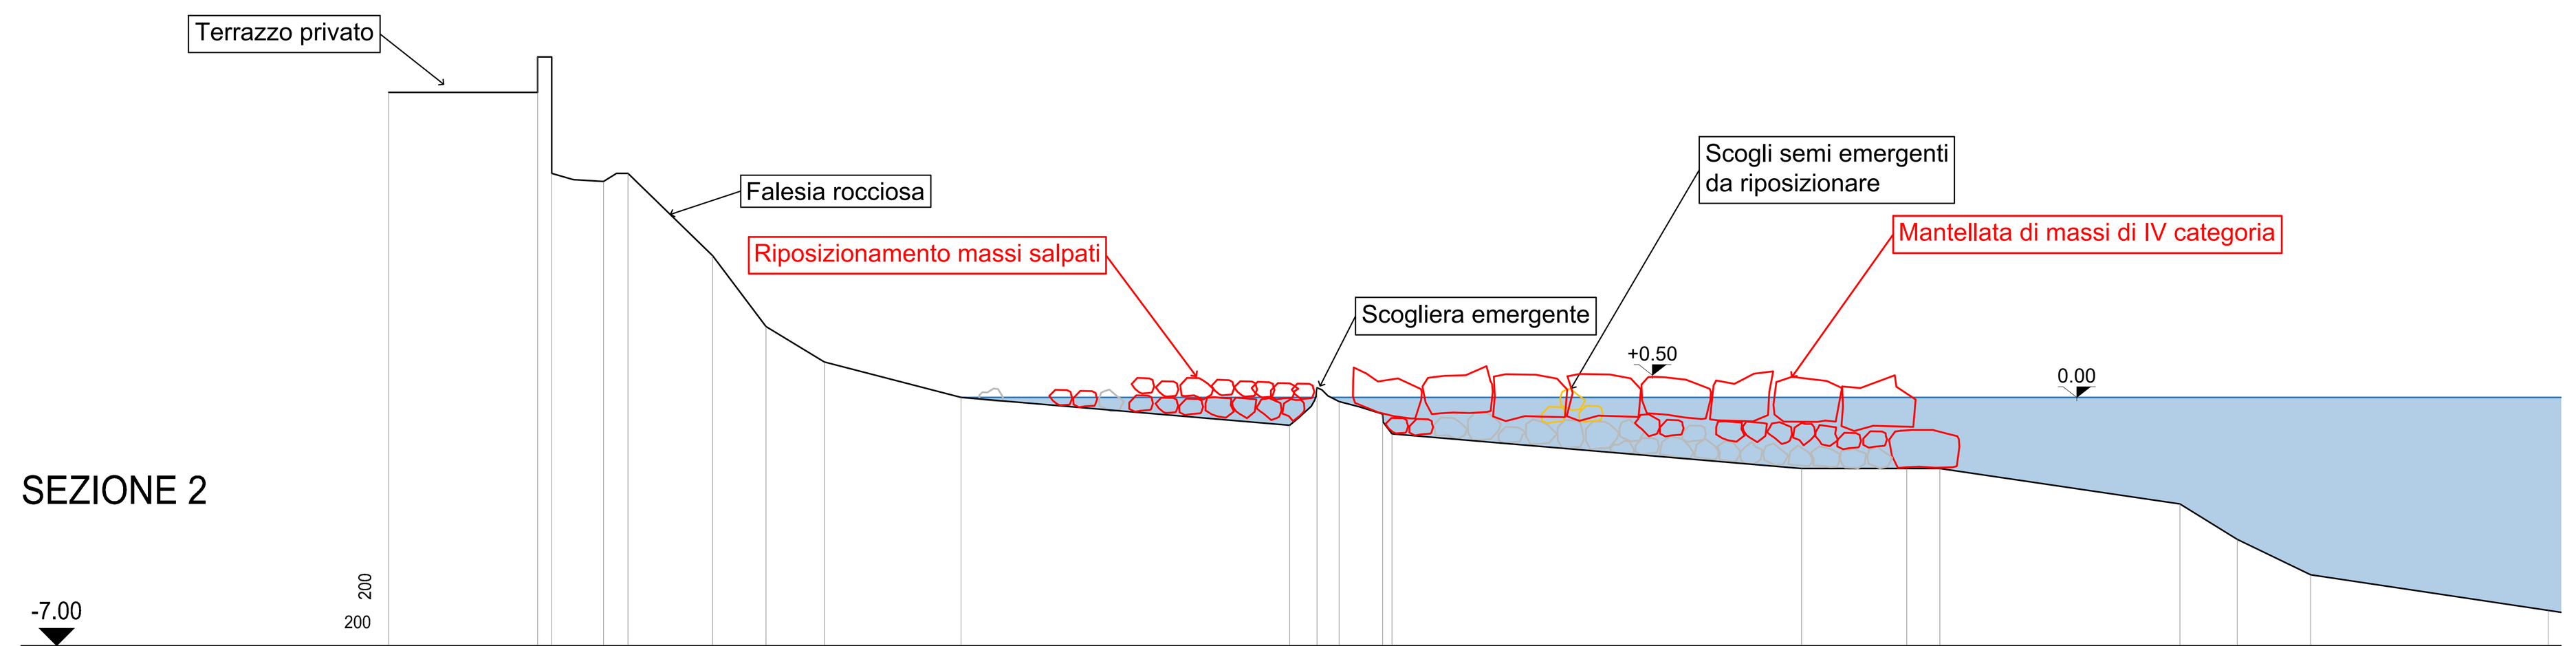


DISTANZE PROGRESSIVE	0.00	4.20	4.60	6.06	6.75	9.14	10.65	12.29	16.14	25.41	26.18	26.81	28.03	28.30	39.85	42.82	43.75	50.52	52.13	54.20	60.90
DISTANZE PARZIALI	4.20	0.40	1.46	0.69	2.39	1.51	1.64	3.86	9.27	0.77	0.63	1.23	0.26	11.55	2.97	0.93	6.77	1.62	2.07	6.70	
QUOTE	8.60	9.60	6.32	6.09	6.32	4.00	2.00	1.00	0.00	−0.78	0.28	−0.11	−0.47	−1.03	−2.00	−2.00	−2.00	−3.00	−4.00	−5.00	−6.00

SEZIONE 4

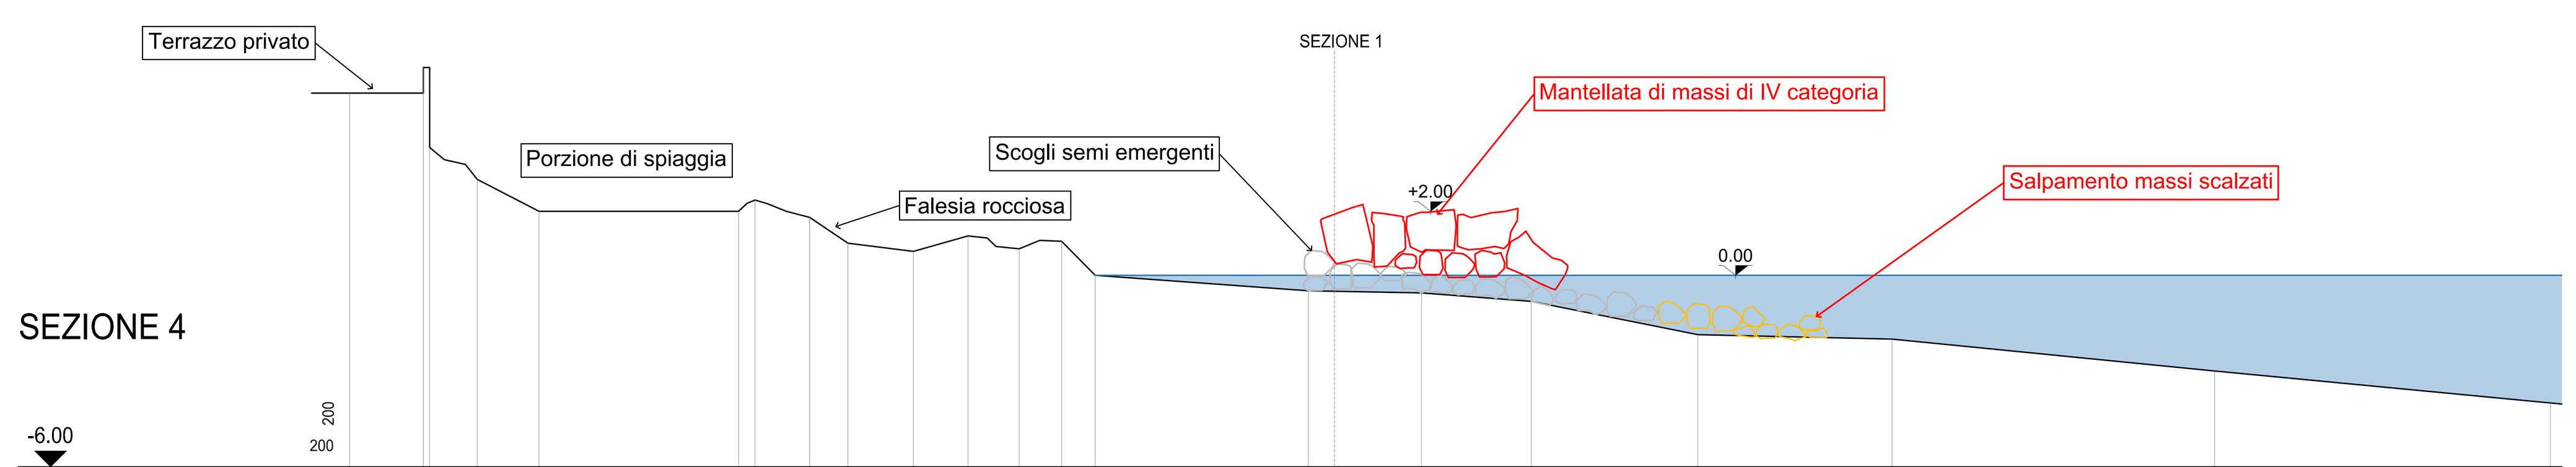


DISTANZE PROGRESSIVE	0.00	2.31	2.51	3.99	5.93	12.17	12.69	14.40	15.60	17.65	19.36	20.96	22.29	23.34	30.02	33.55	36.99	42.20	48.29	58.38	68.89
DISTANZE PARZIALI	2.31	0.20	1.49	1.93	6.25	0.52	1.71	1.20	2.05	1.71	1.60	1.33	1.04	6.68	3.54	3.43	5.22	6.08	10.09	10.51	
QUOTE	5.70	6.59	5.99	3.00	2.00	2.00	2.35	1.81	1.00	0.74	1.23	0.83	1.06	0.00	−0.49	−0.55	−0.82	−1.86	−2.00	−3.00	−4.00

SEZIONE 3

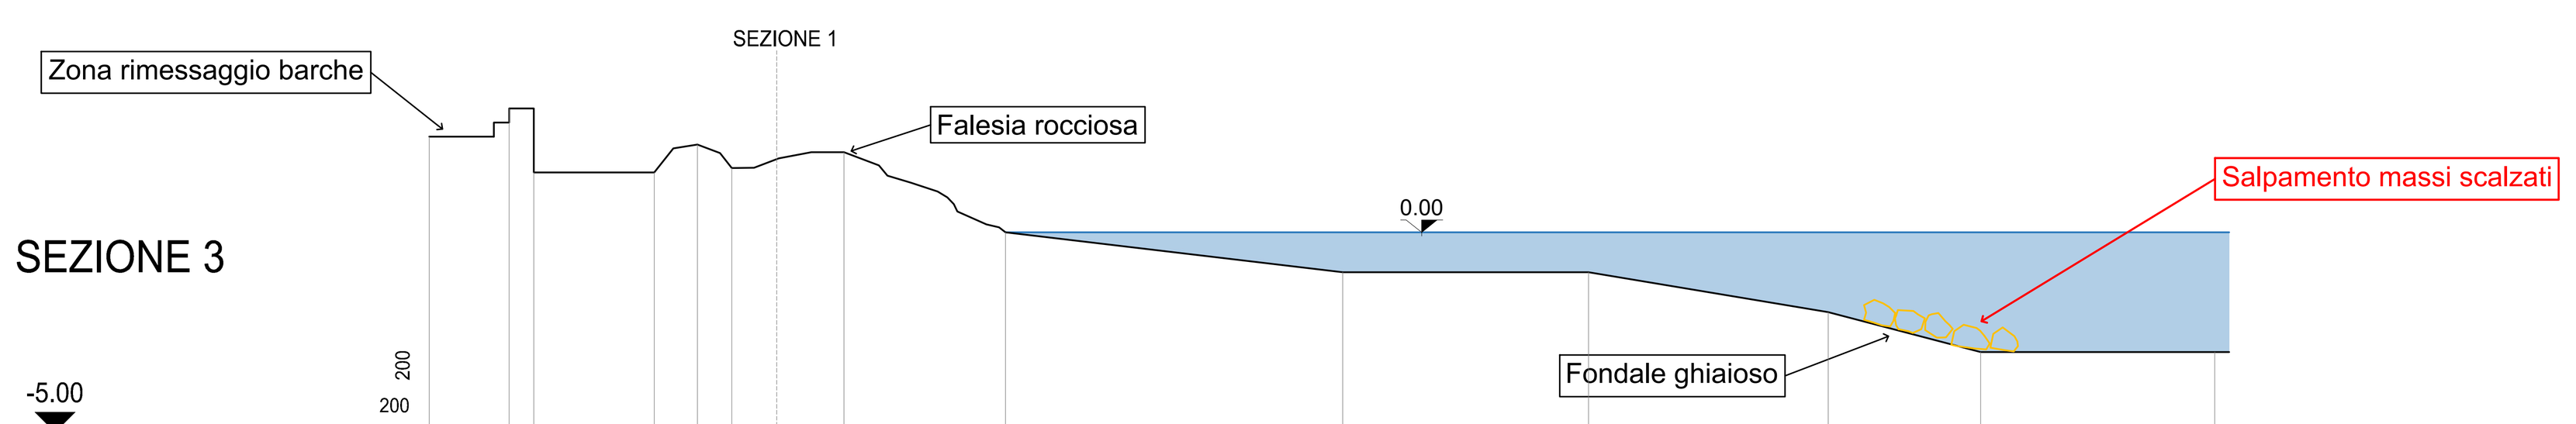

DISTANZE PROGRESSIVE	0.00	1.99	2.61	5.62	6.70	7.56	10.37	14.40	22.83	28.98	34.97	38.79	44.64
DISTANZE PARZIALI	1.99	0.62	3.01	1.08	0.86	2.81	4.04	8.43	6.15	5.99	3.81	5.85	
QUOTE	2.39	3.10	1.50	1.50	2.19	1.61	2.00	0.00	−1.00	−1.00	−2.00	−3.00	−3.00

SEZIONE 5

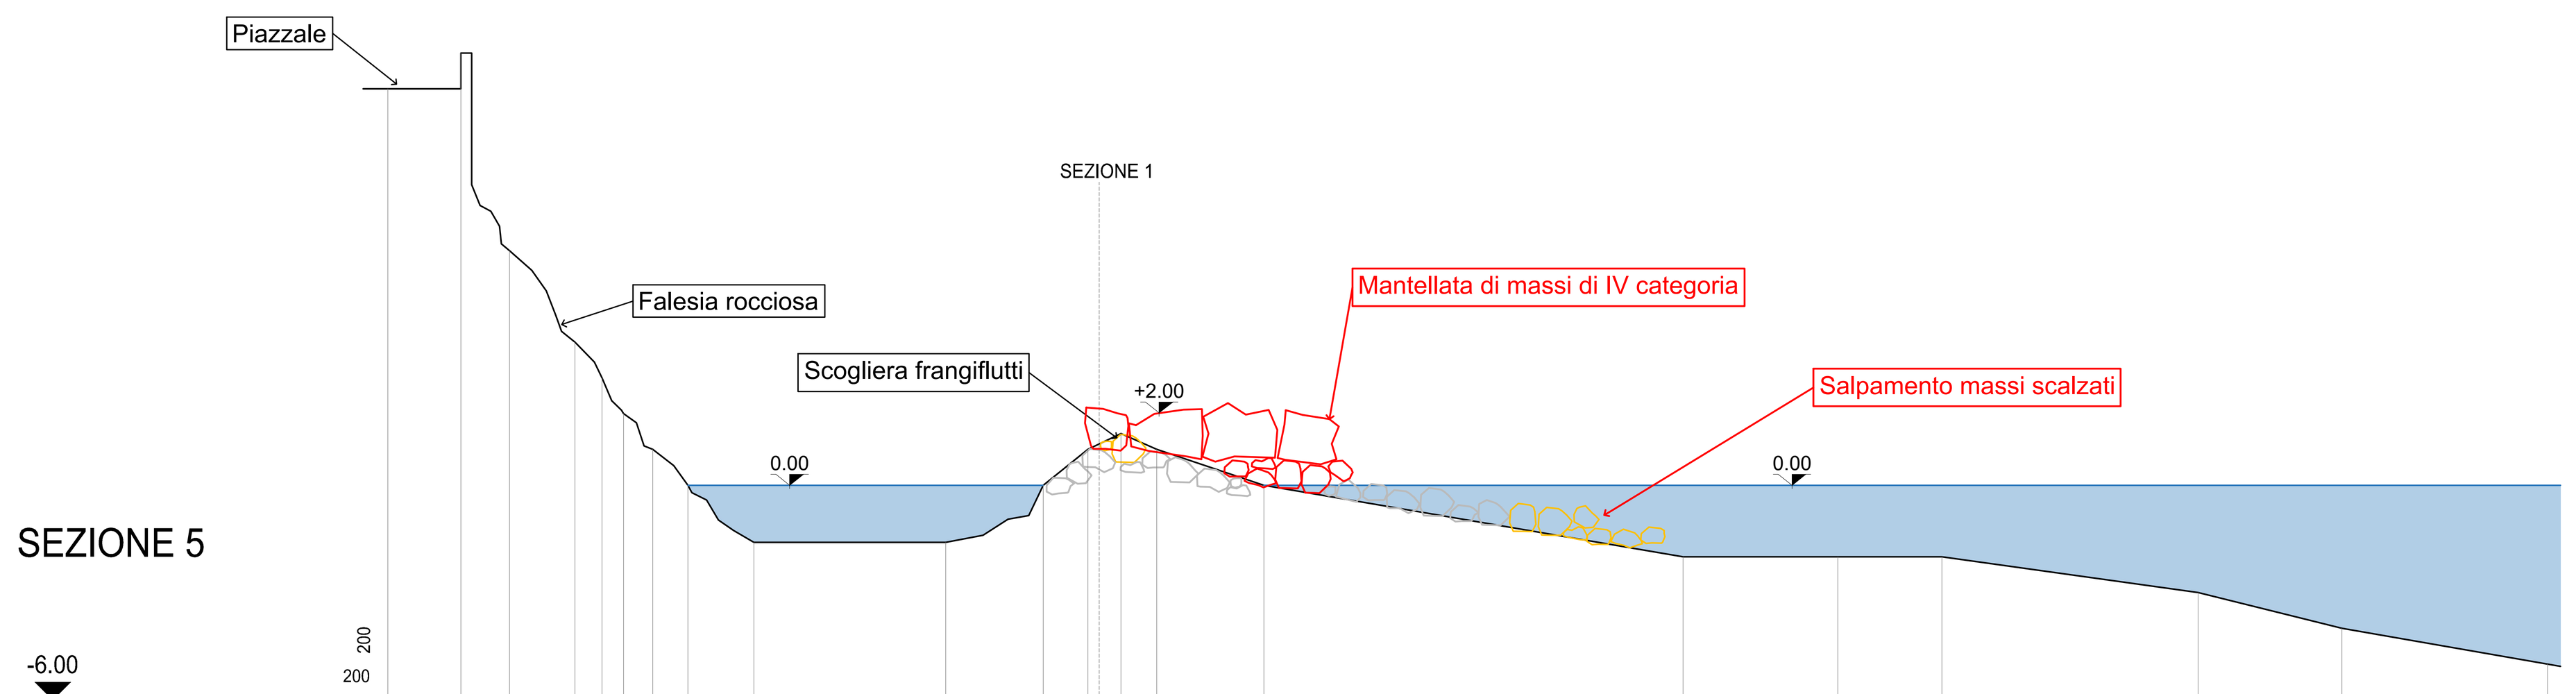

DISTANZE PROGRESSIVE	0.00	2.05	3.41	5.23	5.99	6.59	7.40	8.39	10.24	15.59	18.32	19.57	20.49	21.49	24.48	36.20	40.53	43.44	50.59	54.61	60.36
DISTANZE PARZIALI	2.05	1.36	1.82	0.76	0.60	0.81	0.99	1.84	5.35	2.73	1.25	0.93	1.00	2.99	11.72	4.32	2.91	7.16	4.02	5.75	
QUOTE	11.08	12.08	6.55	4.00	3.00	2.00	1.00	0.00	−1.60	−1.60	0.00	1.00	1.44	1.00	0.00	−2.00	−2.00	−2.00	−3.00	−4.00	−5.00

COMUNE DI GENOVA (GE)

Progetto:

INTERVENTO DI RIPRISTINO DEI PENNELLI A DIFESA DELLA SPIAGGIA DI MURCAROLO, A GENOVA QUINTO

– progetto esecutivo –

Titolo: SEZIONI TRASVERSALI DI PROGETTO

Progettista:
Ing. Paolo Noce
Via Antonio Cecchi 9/15B – 16129 Genova
Cell. 329.9273739
e–mail ing.paolonoce@gmail.com

Committente:
A.S.TER. GENOVA SpA
Via XX Settembre n. 15
16121 – Genova (GE)
R.U.P. Dott.ssa Geol. Giacomina Andreola

Timbro e firma:



codice commessa: MA2016

Tavola n° 4

scale: 1:200

revisioni: –

data: 15 nov. 2021

E' vietata a norma di legge la riproduzione anche parziale non autorizzata di questo documento.