


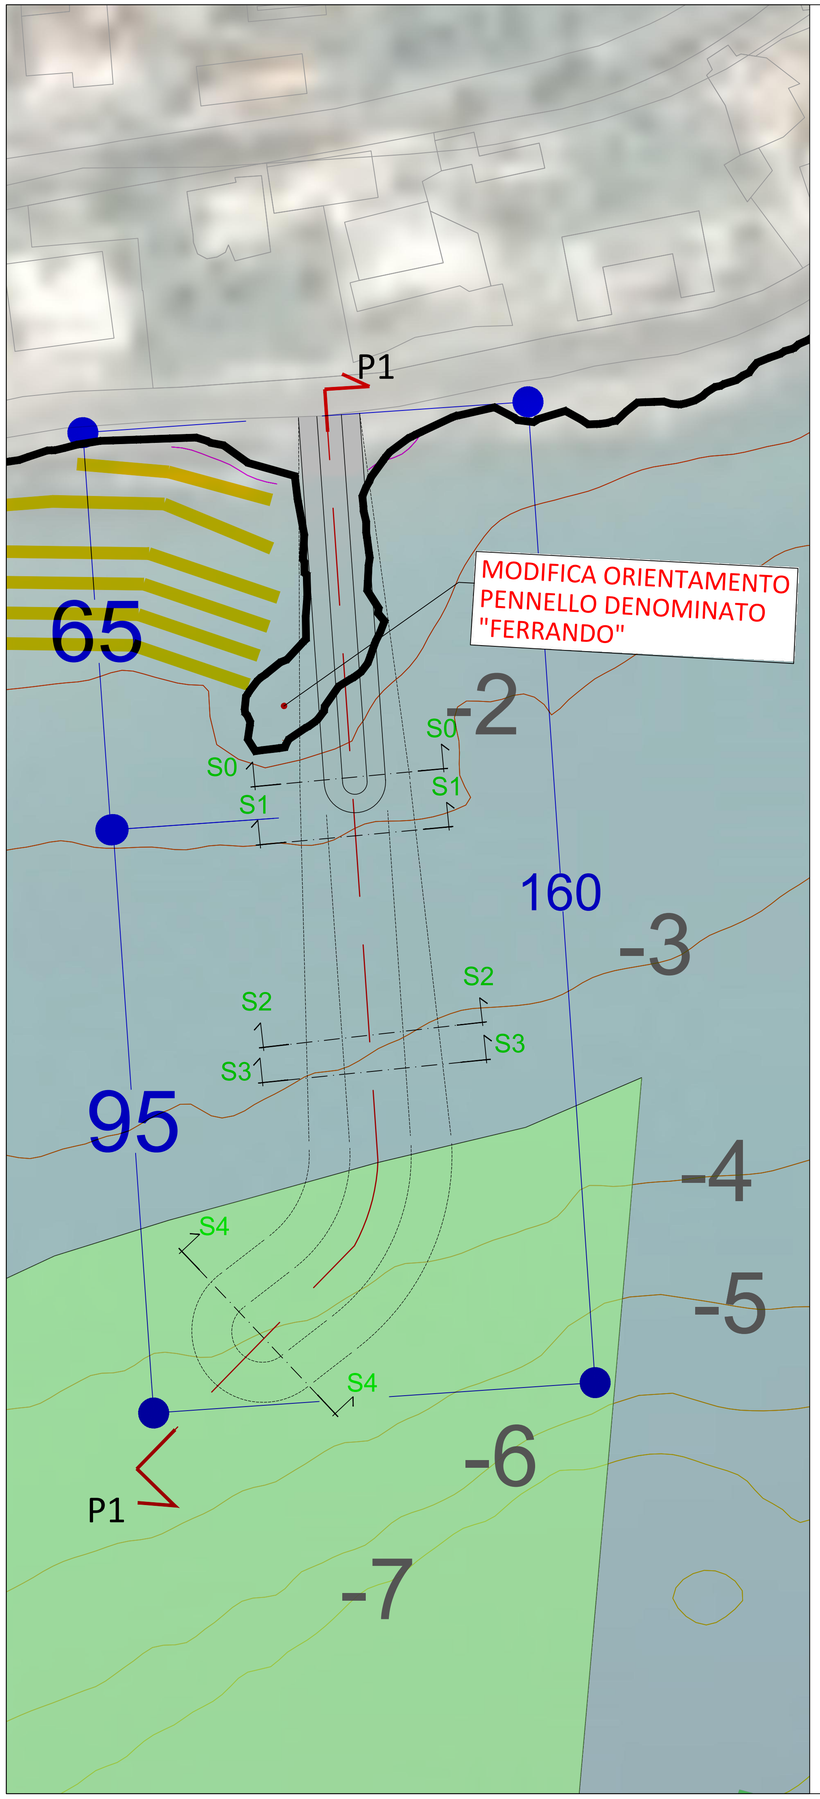


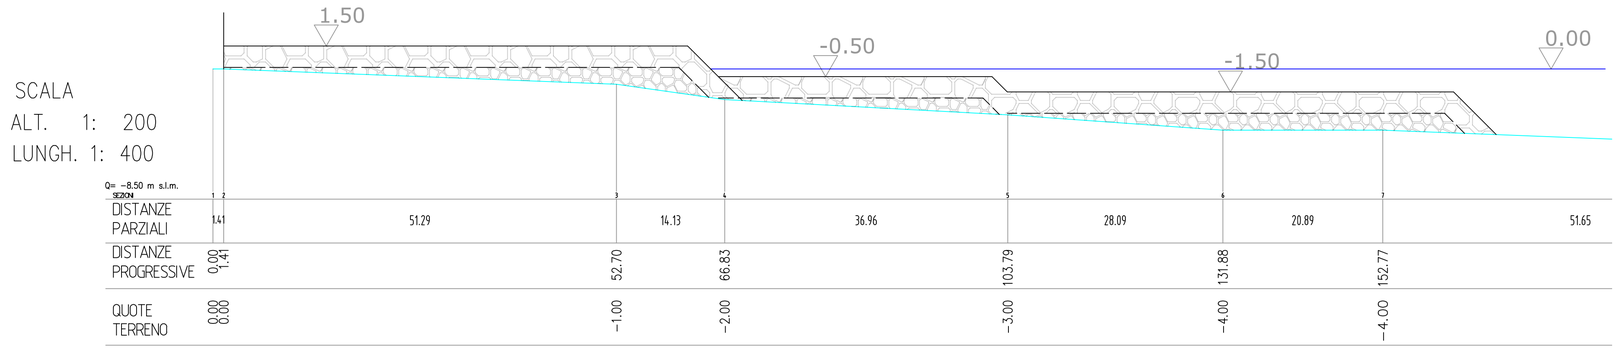


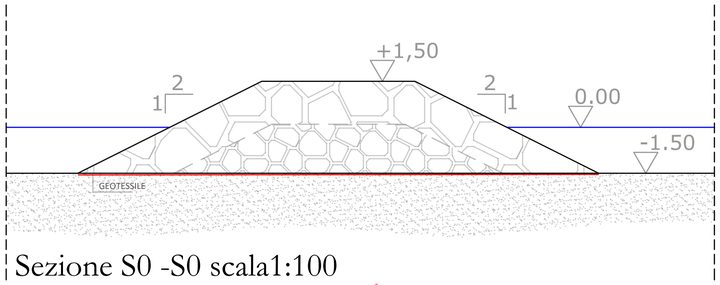


Sezione S0 -S0 scala1:100

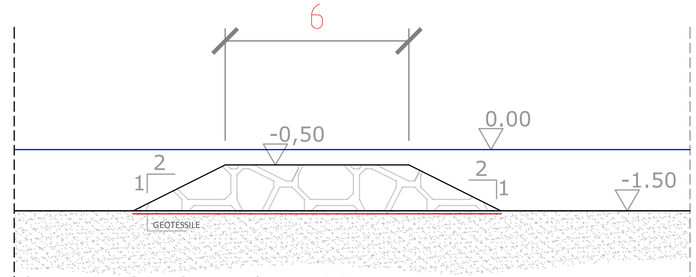


Sezione S1 -S1 scala 1:100

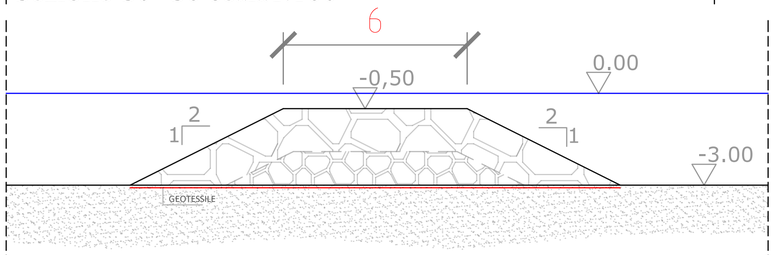

Sezione S2 -S2 scala 1:100

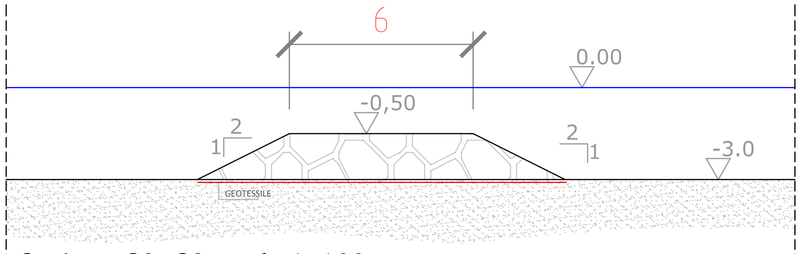

Sezione S3 -S3 scala 1: 100

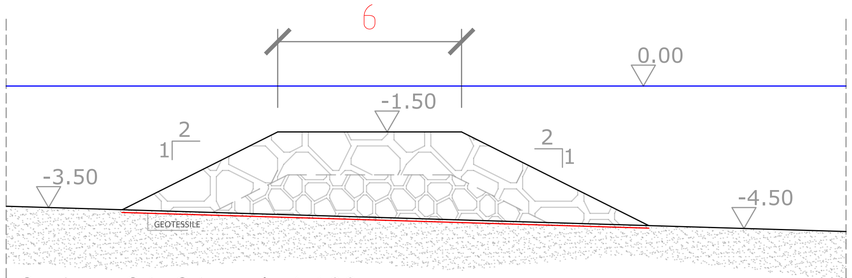

Sezione S4 -S4 scala 1:100

COMUNE DI ALASSIO

PROVINCIA DI SAVONA

OPERE DI DIFESA DEL CENTRO URBANO PROSPICIENTE IL LITORALE MARINO PER LA SICUREZZA DELLE VITE UMANE, A SALVAGUARDIA DELLE STRUTTURE ED INFRASTRUTTURE CON MITIGAZIONE DEL RISCHIO E AUMENTO DELLA RESILIENZA

3° LOTTO

PROGETTO DI FATTIBILITA' TENICO ECONOMICA

PLANIMETRIA E SEZIONI PENNELLO DI LEVANTE

REDATTO NEL MESE DI DICEMBRE 2022 DA:

- Ing. Franco Ferrando
- Ing. Guido Ferri
- Ing. Paolo Gaggero
- Ing. Luca Rossi
- Dott. Geol. Eros Aiello — Geologia
- Dott.ssa Frida Occelli — Archeologia

Con la consulenza :

- Prof. Enzo Pranzini — consulenza ambientale
- Geoscape (spin off università di Genova) — modellistica e verità mare

Tavola 2