
PASSEGGIATA

SEZIONE A1
SCALA 1:100

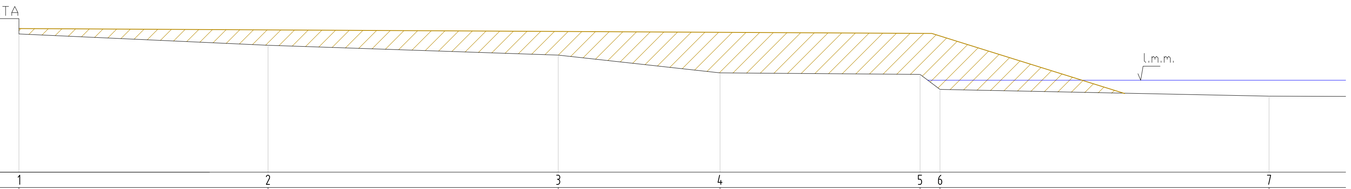


Q= -3.00 m s.l.m.

SEZIONI	1	2	3	4	5	6	7
DISTANZE PARZIALI	8.13	9.47	5.28	6.53	0.65	10.74	
DISTANZE PROGRESSIVE	0.00	8.13	17.61	22.89	29.42	30.07	40.81
QUOTE TERRENO	1.51	1.14	0.82	0.24	0.19	-0.30	-0.52

PASSEGGIATA

SEZIONE A2
SCALA 1:100

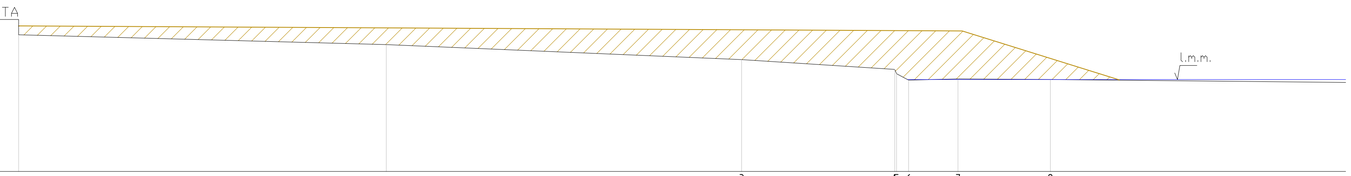


Q= -3.00 m s.l.m.

SEZIONI	1	2	3	4	5	6	7	8
DISTANZE PARZIALI	12.00	11.60	5.00	0.39	1.61	3.02		19.
DISTANZE PROGRESSIVE	0.00	12.00	23.60	29.06	30.67	33.68		
QUOTE TERRENO	1.46	1.14	0.65	-1.02	0.02	0.00		

PASSEGGIATA

SEZIONE A3
SCALA 1:100

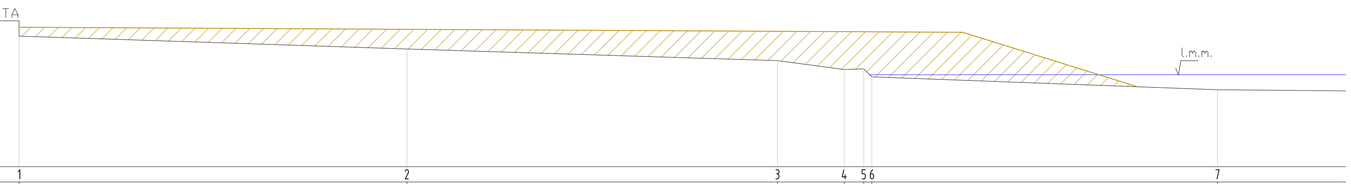


Q= -3.00 m s.l.m.

SEZIONI	1	2	3	4	5	6	7
DISTANZE PARZIALI	12.66	12.10	2.18	0.64		11.28	
DISTANZE PROGRESSIVE	0.00	12.66	24.76	26.94	27.58	27.84	39.12
QUOTE TERRENO	1.26	0.84	0.46	0.17	0.19	-0.07	-0.49

PASSEGGIATA


SEZIONE A4
SCALA 1:100

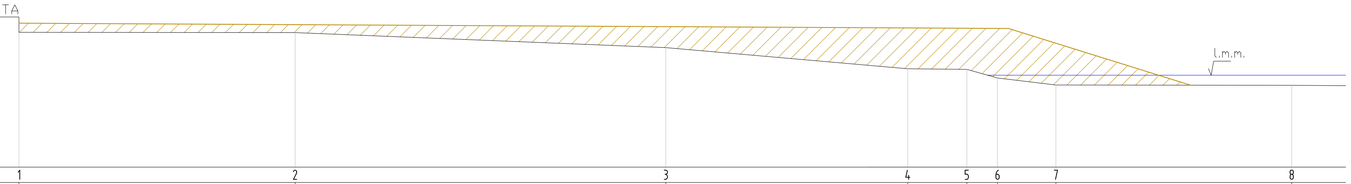

Q= -3.00 m s.l.m.

SEZIONI	1	2	3	4	5	6	7	8
DISTANZE PARZIALI	9.02	12.10	7.90	1.93	1.00	1.91	7.70	
DISTANZE PROGRESSIVE	0.00	9.02	21.12	29.02	30.95	31.95	33.85	41.55
QUOTE TERRENO	1.40	1.39	0.90	0.21	0.19	-0.09	-0.32	-0.33

PLANIMETRIA GENERALE
SCALA 1:10'000

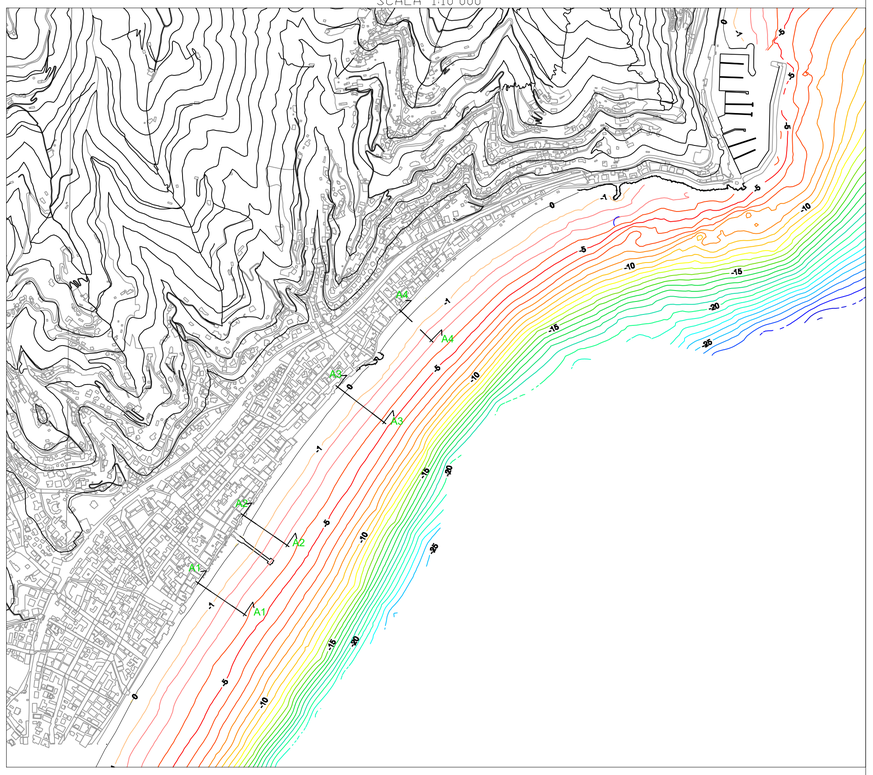

COMUNE DI ALASSIO
PROVINCIA DI SAVONA

OPERE DI DIFESA DEL CENTRO URBANO PROSPICIENTE IL LITORALE MARINO PER LA SICUREZZA DELLE VITE UMANE, A SALVAGUARDIA DELLE STRUTTURE ED INFRASTRUTTURE CON MITIGAZIONE DEL RISCHIO E AUMENTO DELLA RESILIENZA

3° LOTTO
DECRETO LEGISLATIVO 36/2023

PFTE
Rev.02

SEZIONI DI SPIAGGIA

REDATTO NEL MESE DI APRILE 2024 DA:

- Ing. Franco Ferrando
- Ing. Guido Ferri
- Ing. Paolo Gaggero
- Ing. Luca Rossi
- Ing. Christian Delfino
- Dott. Geol. Eros Aiello — Geologia
- Dott.ssa Frida Occelli — Archeologia

Con la consulenza :
- Prof. Enzo Pranzini — consulenza ambientale
- Geoscape (spin off università di Genova) — modellistica e verità mare

Tavola 6