
VIABILITA' DI CANTIERE
SCALA 1:500

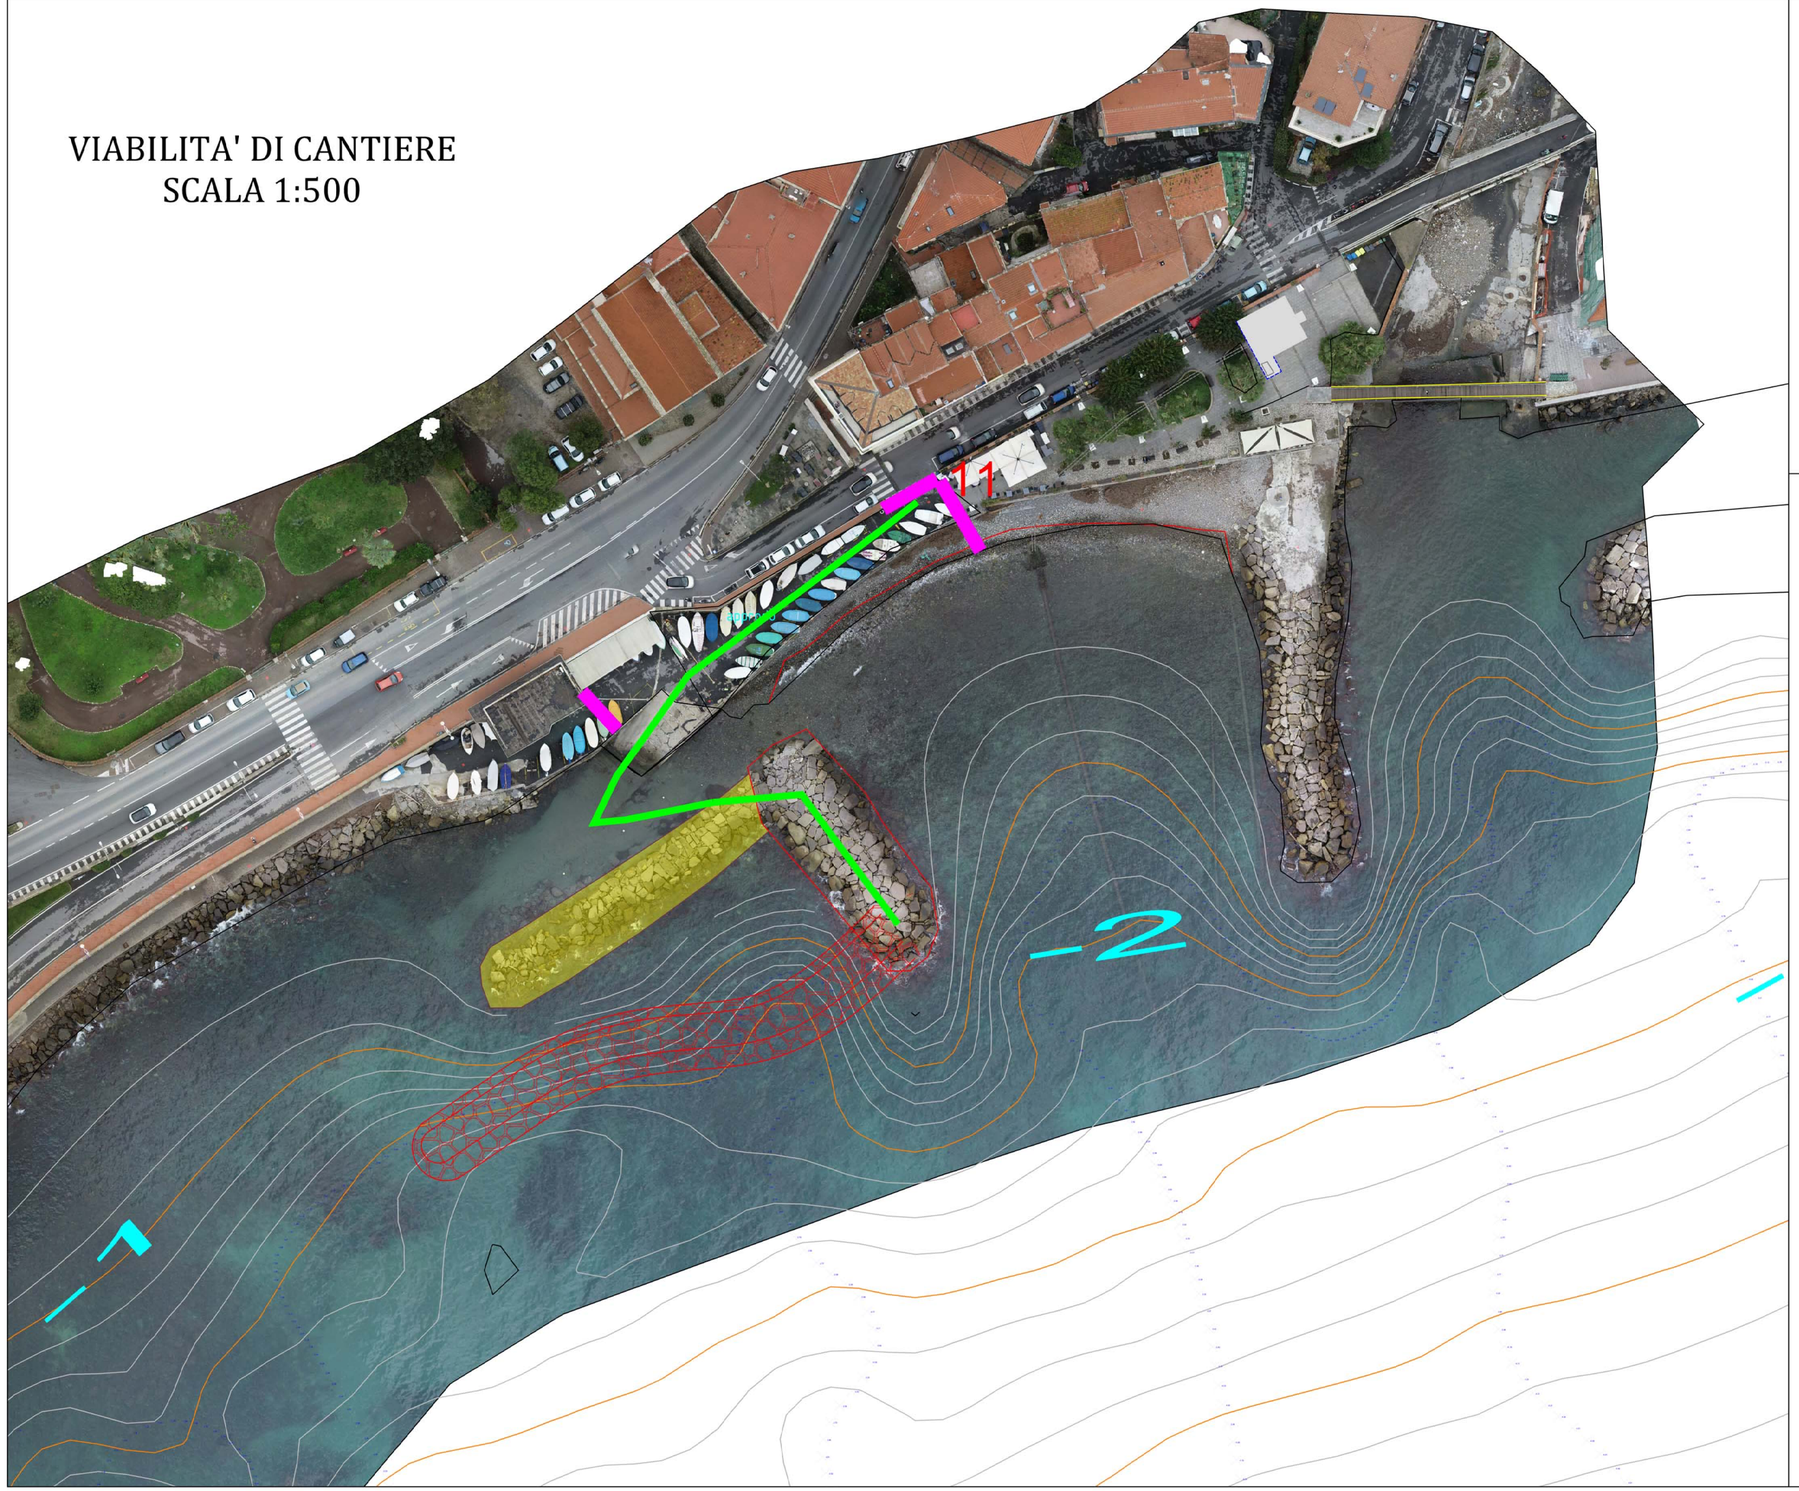

RECINZIONI DI CANTIERE

VIABILITA' DI CANTIERE
OVE NECESSARIO SARANNO REALIZZATE PISTE UTILIZZANDO MASSI E MATERIALE DI PICCOLA PEZZATURA SALPATO NEI FONDALI ADIACENTI

COMUNE DI IMPERIA
PROVINCIA DI IMPERIA

ECCEZIONALI EVENTI METEO OTTOBRE, NOVEMBRE E DICEMBRE 2019 OCDPC 621 E 622/2019 E OCDPC 647/2020 – DCD 11/2022 – COD. UNIVOCO 159-3284: BORGO CAPPUCCINI RICOSTRUZIONE MOLO A PROTEZIONE DELLA ZONA

Studio Tecnico Associato FERRI – GAZZANO
INGEGNERIA & ARCHITETTURA
IL TECNICO: dott. ing. Guido FERRI

VIABILITA' DI CANTIERE

Ubicazione:

TAVOLA 3

Scala:

Tipologia:

Data : Civezza Dicembre 2022

Note :

File:

Studio Tecnico Associato
FERRI - GAZZANO
INGEGNERIA & ARCHITETTURA
sede legale:
Via Dante 15/A
18017 Civezza (IM)
tel. e fax 0183\92673
P.IVA 01217670080

ADEMPIMENTI:

COMMITTENTE:
Comune di Imperia