


STATO ATTUALE
SCALA 1:500

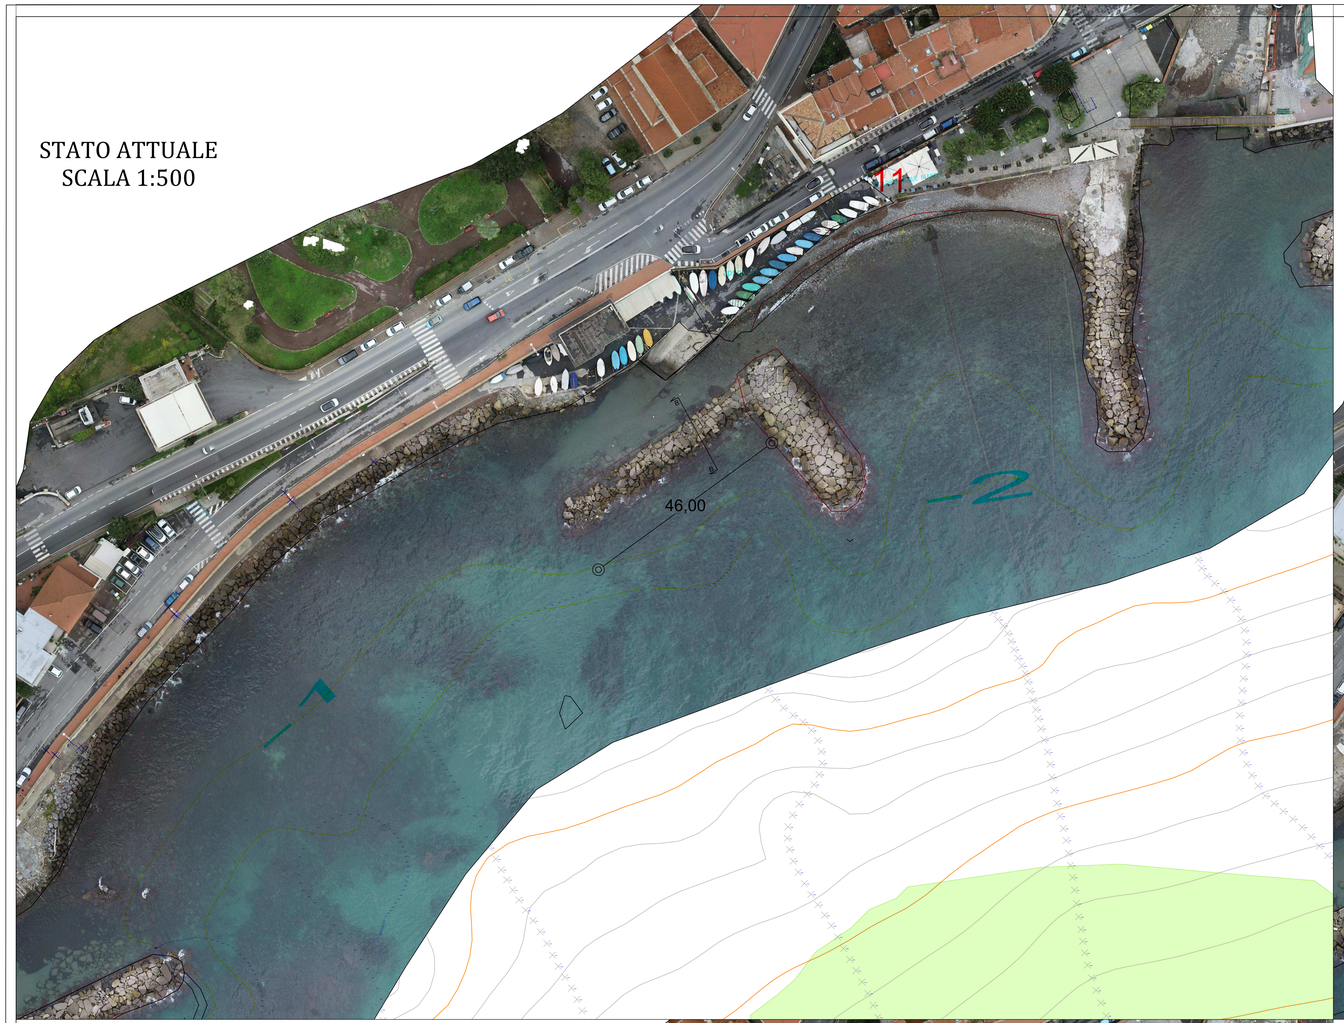


STATO DI RAFFRONTO
SCALA 1:500

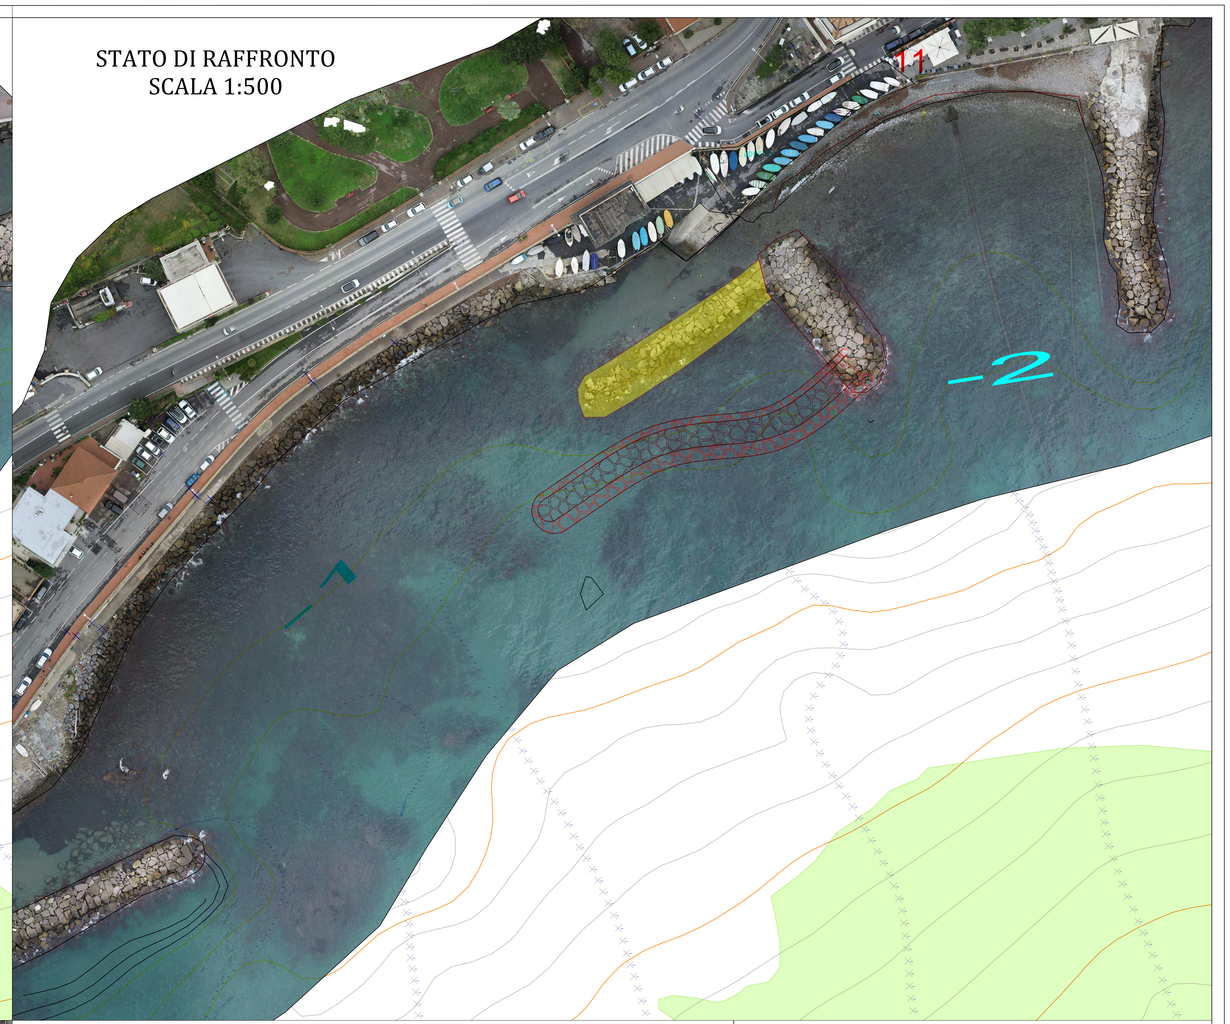


STATO DI PROGETTO
SCALA 1:500

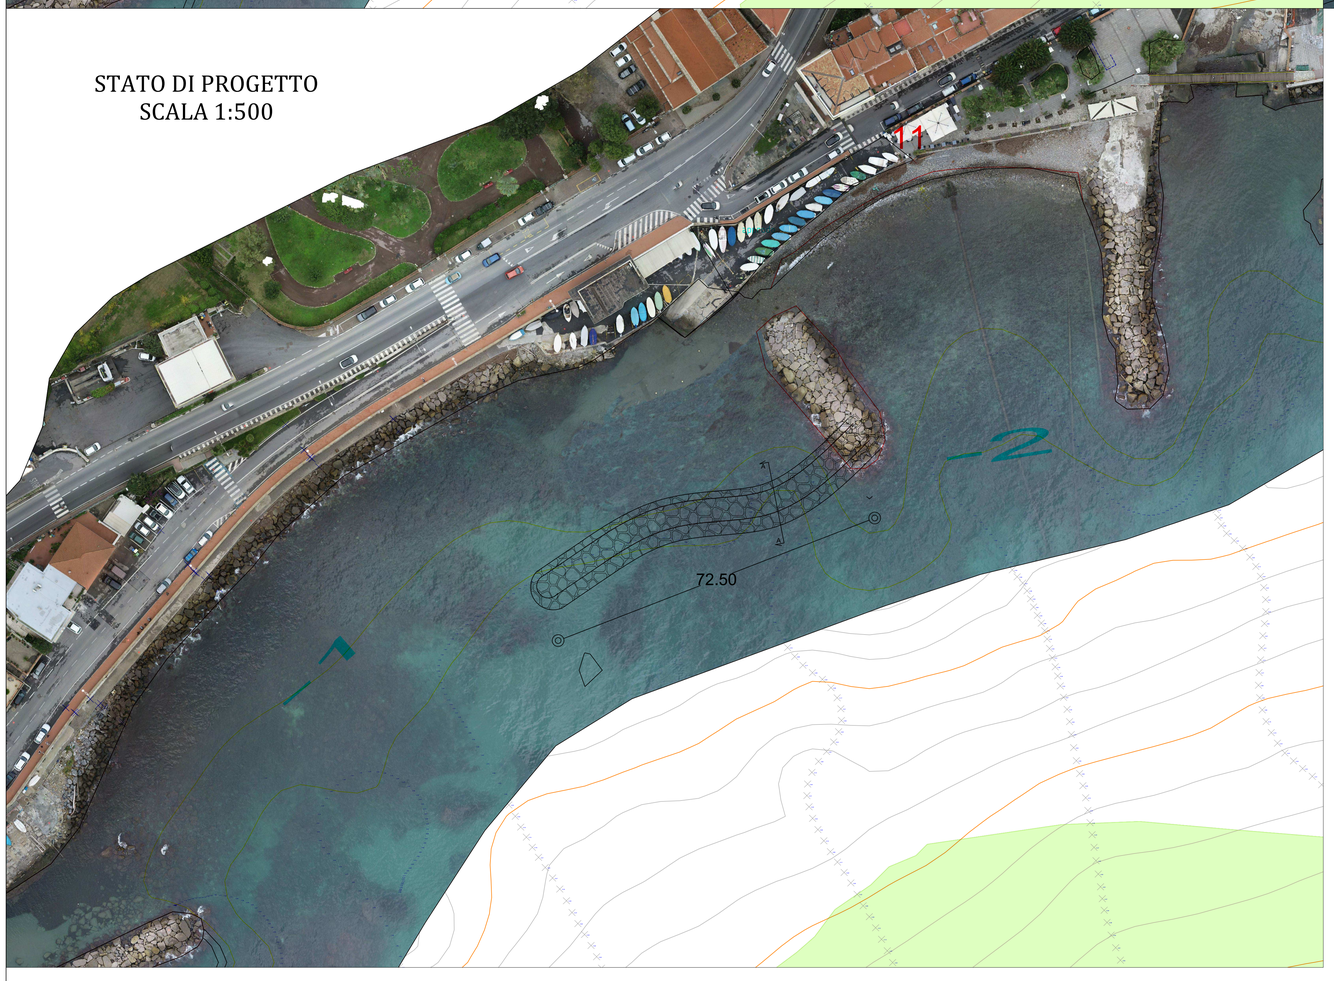

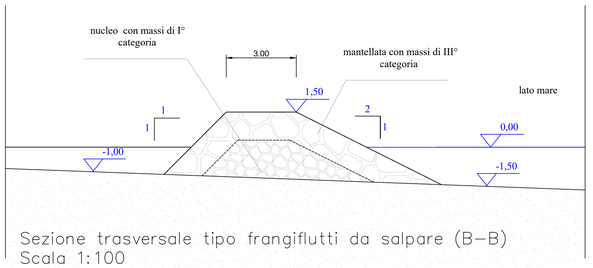

Sezione trasversale tipo frangiflutti da salpare (B–B)
Scala 1:100

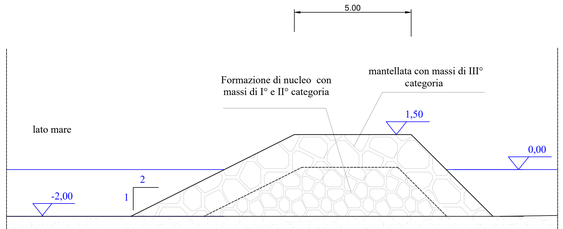

Sezione trasversale tipo frangiflutti di progetto (A–A)
Scala 1:100

PRATERIA DI CYMODOCEA NODOSA

NUOVE OPERE

SALPAMENTI

COMUNE DI IMPERIA
PROVINCIA DI IMPERIA

ECCEZIONALI EVENTI METEO OTTOBRE, NOVEMBRE E DICEMBRE 2019 OCDPC 621 E 622/2019 E OCDPC 647/2020 – DCD 11/2022 – COD. UNIVOCO 159–3284: BORGO CAPPUCCINI RICOSTRUZIONE MOLO A PROTEZIONE DELLA ZONA

Studio Tecnico Associato FERRI – GAZZANO
INGEGNERIA & ARCHITETTURA
IL TECNICO: dott. ing. Guido FERRI

PLANIMETRIE E SEZIONI STATO DI FATTO E DI PROGETTO

Ubicazione:

TAVOLA 2

Scala:

Tipologia:

Data : Civezza aggiorn. genn 2023

Note :

File:

Studio Tecnico Associato
FERRI - GAZZANO
INGEGNERIA & ARCHITETTURA
sede legale:
Via Dante 15/A
18017 Civezza (IM)
tel. e fax 0183/92673
P.IVA 01217670080

ADEMPIMENTI:

COMMITTENTE:
Comune di Imperia