

COMUNE DI ALBISOLA SUPERIORE - INTERVENTI PER L'INCREMENTO DELLA RESILIENZA DEL TRATTO LITORANEO TRA LA FOCE DEL TORRENTE SANSOBBIA ED IL MOLO TORRE - PROGETTO DI FATTIBILITA' TECNICO ECONOMICA - DICEMBRE 2022 - 12:53


PLANIMETRIA STATO DI PROGETTO
Scala 1:2000

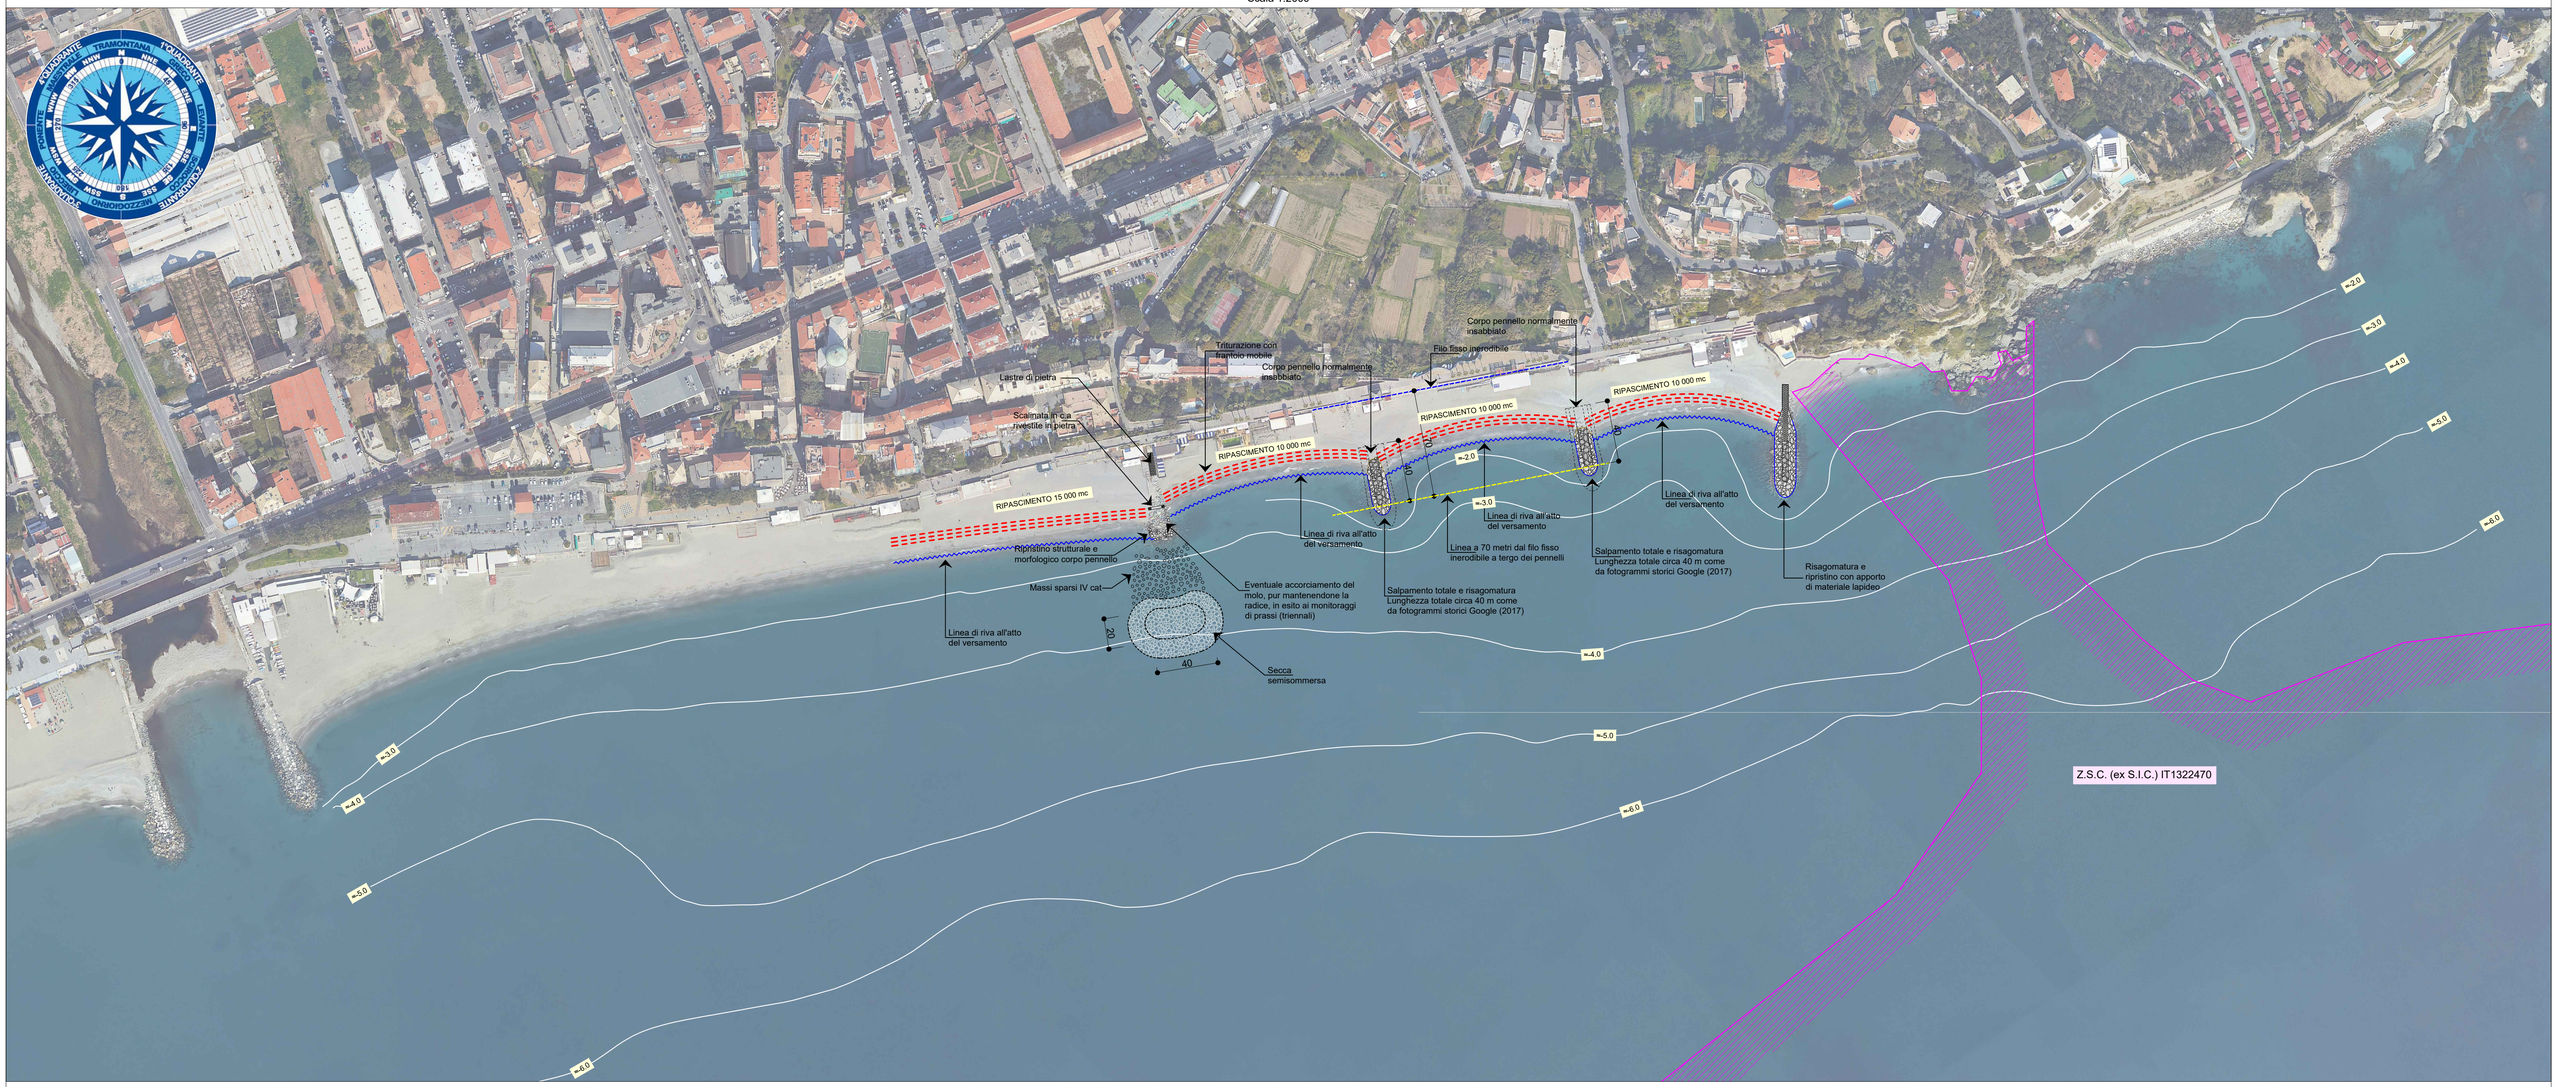


SECCA - SEZIONE TIPOLOGICA TRASVERSALE ALLA COSTA
Scala 1:200

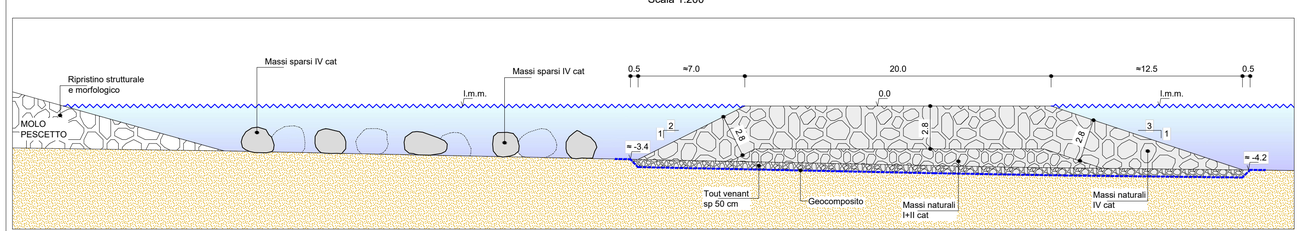


PENNELLO - SEZIONE TIPOLOGICA ORTOGONALE ALLA COSTA
Scala 1:200

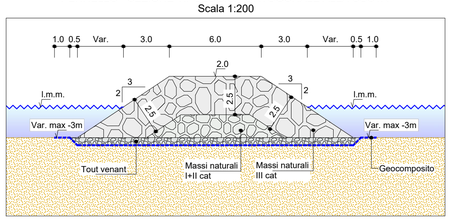

SECCA - SEZIONE TIPOLOGICA LONGITUDINALE ALLA COSTA
Scala 1:200

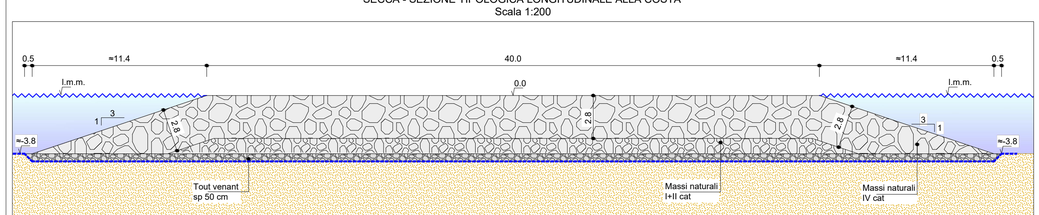

PENNELLO - SEZIONE TIPOLOGICA TRASVERSALE ALLA COSTA
Scala 1:200

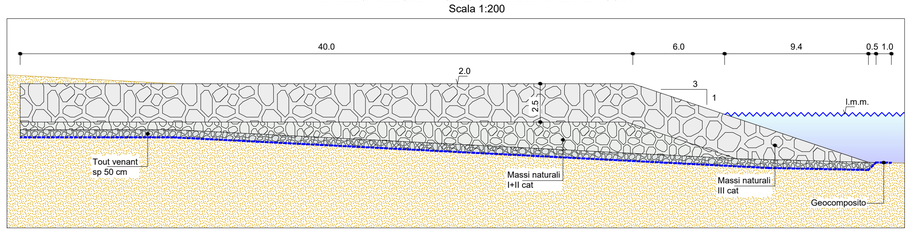

REVISIONE 01 — APRILE 2023

MODIFICA ED INTEGRAZIONE — FEBBRAIO 2023

PROGETTO DI FATTIBILITA' TECNICO ECONOMICA — DICEMBRE 2022



STUDIOGAGGERO
SAVONA Via Pia, 130R
Tel 019 829463 – Fax 019 8386702 - Cell 335/303133
Email ing.gaggero@libero.it

Tavola 05

COMUNE DI ALBISOLA SUPERIORE

INTERVENTI PER L'INCREMENTO DELLA RESILIENZA DEL TRATTO LITORANEO TRA LA FOCE DEL TORRENTE SANSOBBIA ED IL MOLO TORRE

PROGETTO
PLANIMETRIA E SEZIONI TIPOLOGICHE

N.P. 2253 | SCALA: Variabile | Dott. ing. Paolo Gaggero

Aprile 2023 | FILE NP 2253/RESILIENZA LITORALE