
SEZIONE N. 1

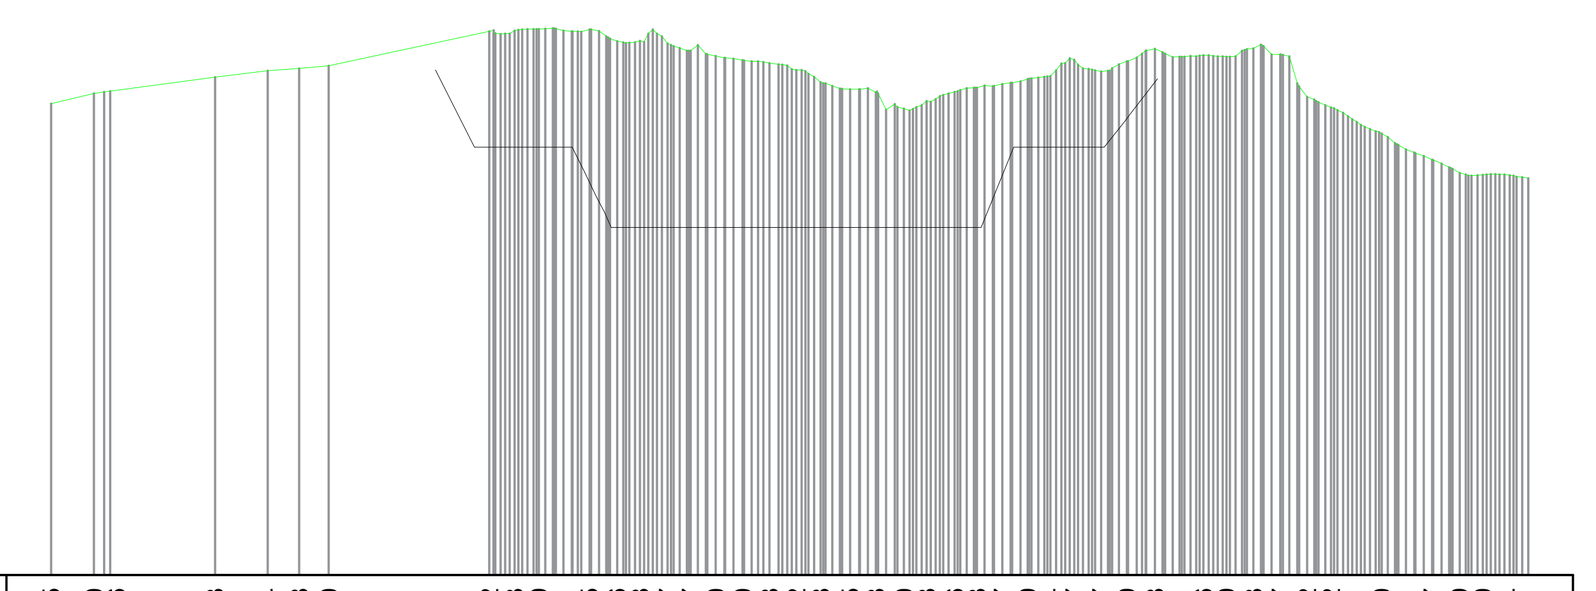


1:1000

206.139

Terreno - Stato attuale	258.85 260.00 260.26 261.83 262.54 262.78 263.10 266.92 267.03 267.19 267.01 267.15 265.86 265.88 265.57 264.77 264.20 263.70 263.38 262.62 261.28 260.45 260.13 258.30 259.13 260.16 260.63 261.07 261.59 261.94 263.77 262.47 263.59 264.98 264.11 264.26 264.09 265.03 264.37 259.62 258.42 256.81 255.50 253.71 252.57 251.09 250.90 250.84
Terreno	0.00 4.79 6.61 18.30 24.21 27.72 31.03 48.98 51.78 54.52 57.24 60.17 63.26 65.82 68.90 71.47 74.28 77.28 80.29 83.30 86.02 89.31 92.20 95.32 97.85 101.00 103.57 106.34 109.16 111.70 114.36 117.37 120.26 123.38 126.12 128.83 131.39 134.40 137.41 140.41 143.08 145.95 148.73 151.43 154.38 157.45 160.04 163.07
progetto approvato	262.63 254.00 254.00 254.00 254.00 248.52 245.00 245.00 245.00 245.00 245.00 245.00 245.00 245.00 245.00 245.00 245.00 245.00 252.71 254.00 254.00 254.00 257.71 261.66
progetto approvato	42.96 47.30 50.35 55.16 57.73 60.91 63.97 71.10 73.61 74.65 78.83 81.54 84.60 87.25 87.67 97.86 101.79 103.96 107.10 110.47 114.00 117.69 120.63 123.70

SEZIONE N. 2

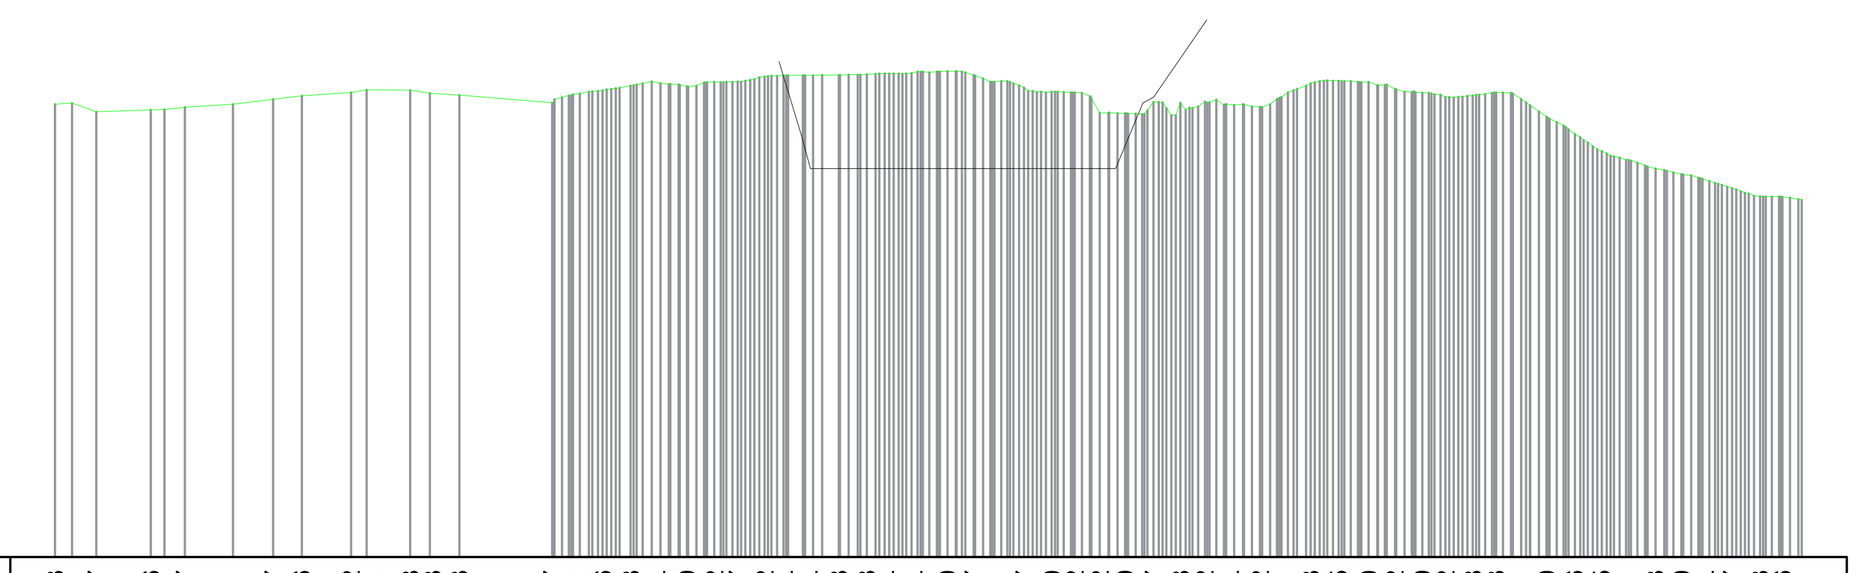


1:1000

216.576

Terreno - Stato attuale	267.23 266.37 266.56 266.87 267.21 267.77 268.16 268.52 268.81 268.78 268.43 268.23 267.37 268.41 268.76 269.28 269.54 269.19 269.72 269.77 270.32 270.44 270.48 270.58 270.64 270.84 270.90 270.47 269.81 269.07 268.60 268.52 266.22 266.19 267.47 267.38 267.52 267.14 266.92 268.51 269.53 269.85 269.70 268.92 268.49 268.02 268.18 268.53 267.81 265.80 263.86 261.95 261.01 260.03 259.40 258.94 257.97 256.93 256.86
Terreno	0.00 4.64 10.72 14.51 19.92 24.40 27.59 33.10 34.85 39.73 41.91 45.21 55.58 58.69 61.24 64.35 67.71 70.66 73.72 76.32 79.33 81.97 84.74 87.62 90.75 93.27 96.45 99.77 102.70 105.78 108.35 111.43 114.00 116.81 119.65 122.82 125.82 128.55 131.84 134.73 137.85 140.38 143.53 146.87 149.80 152.88 155.46 158.51 161.1 163.90 166.76 169.91 172.92 175.63 178.93 181.83 184.94 187.49 190.61 193.14
progetto approvato	268.14 268.63 268.80 269.13 269.54 269.47 270.58 269.95 270.15 270.39 270.56 270.88 271.23 271.57 271.81 271.72 271.77 272.08 272.32 272.57 273.03 273.32 273.43 273.99 274.42 273.64 273.22 272.37 268.30 267.82 265.72 262.30 261.37 258.43 257.97 257.01
progetto approvato	56.00 60.54 61.88 65.75 69.50 72.58 75.48 79.77 82.61 86.13 88.70 91.44 94.15 96.74 99.25 102.26 104.92 108.25 111.15 113.78 118.59 121.65 122.83 128.77 133.26 136.92 138.55 142.97 159.3 163.36 166.99 172.93 174.98 185.15 187.15 192.76

SEZIONE N. 3

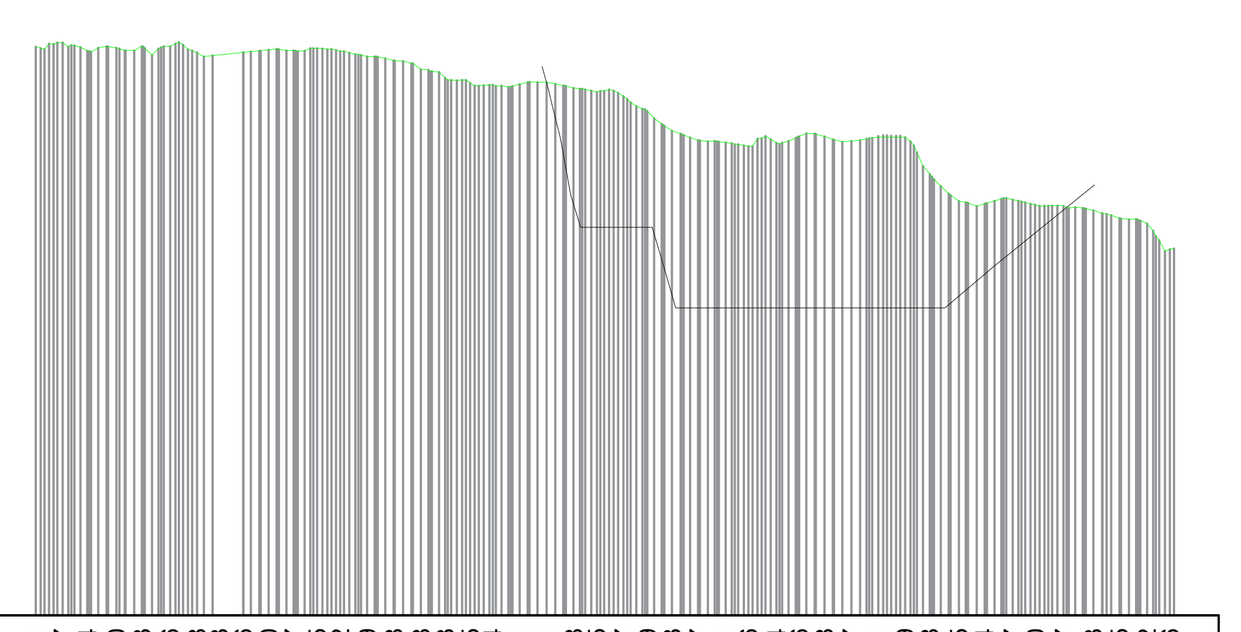


1:1000

210.623

Terreno - Stato attuale	274.21 274.67 273.74 274.10 274.23 274.26 273.58 273.23 273.76 275.00 273.77 274.05 273.72 273.09 272.68 271.68 270.73 270.15 269.94 270.01 270.21 269.58 269.15 268.67 266.99 264.83 263.77 263.51 263.06 263.44 264.16 264.18 263.67 264.21 264.09 259.98 256.95 256.64 260.67 259.10 256.37 255.93 255.05 254.42 251.56
Terreno	11.83 14.84 17.62 20.85 23.70 26.86 29.87 31.60 35.04 37.89 40.66 43.30 45.90 48.91 51.86 54.92 57.62 60.42 62.94 65.94 68.95 71.95 74.58 77.54 80.23 82.98 85.88 88.99 91.53 94.66 97.19 100.01 103.02 106.02 109.01 111.76 115.04 117.91 121.05 123.57 126.76 130.07 132.99 136.06 138.64
progetto approvato	272.00 257.57 254.00 254.00 254.00 245.00 245.00 245.00 245.00 245.00 249.72 254.76 258.76
progetto approvato	68.45 71.66 72.77 77.04 80.78 83.38 85.78 107.6 110.5 113.48 119.08 125.30 130.20

SEZIONE N. 4

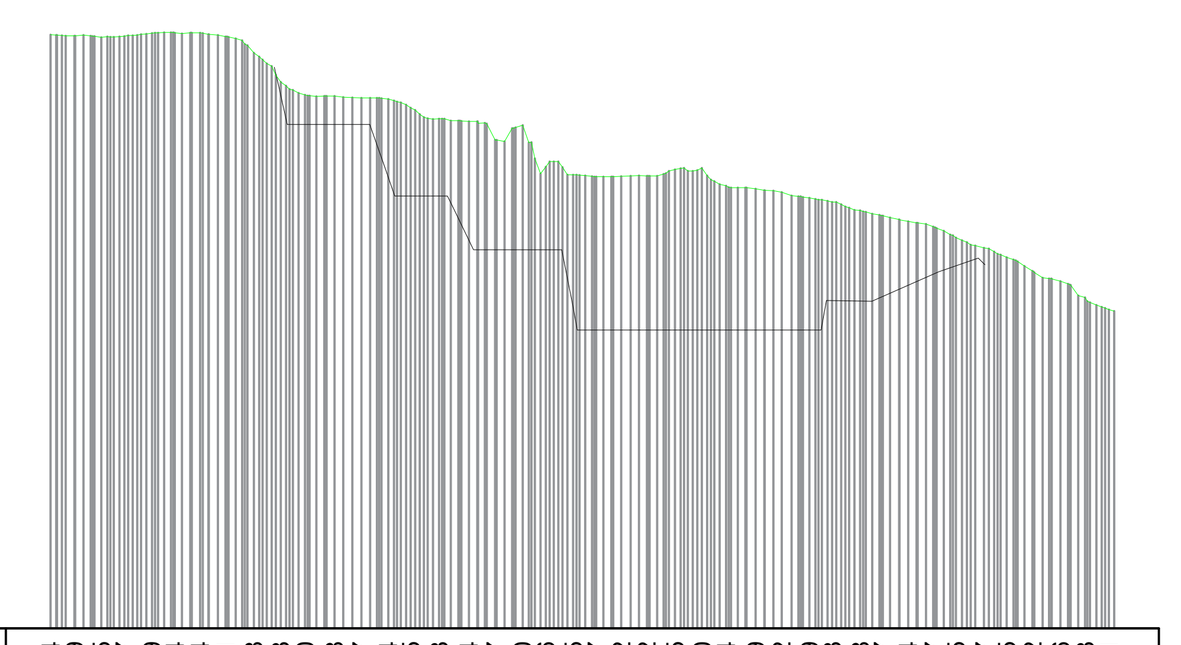

1:1000


211.651

Terreno - Stato attuale	278.04 277.89 277.75 277.87 278.19 278.24 277.81 275.98 272.73 271.30 271.18 270.97 270.84 269.85 268.63 268.34 266.27 267.90 263.26 262.35 262.17 262.22 262.22 262.95 263.10 261.14 260.79 260.42 259.79 259.33 258.38 257.77 257.14 256.57 255.35 254.17 253.15 251.62 250.46 248.63 247.31
Terreno	0.00 2.67 5.67 8.23 11.32 13.89 16.69 19.54 22.71 25.71 28.44 31.72 34.73 37.74 40.27 43.42 46.75 49.69 52.77 55.34 58.40 60.99 63.79 66.65 69.80 72.81 75.52 78.82 81.72 84.83 87.37 90.50 93.03 95.85 98.68 101.20 104.33 106.87 109.76 112.89 115.64 118.32
progetto approvato	274.37 268.00 268.00 268.00 260.00 260.00 254.00 254.00 254.00 254.00 247.79 245.00 245.00 245.00 245.00 245.00 245.00 245.00 245.00 250.01 248.00 248.24 251.51 253.04 252.31
progetto approvato	24.99 26.46 31.73 35.69 38.47 43.23 47.26 50.23 52.69 55.48 58.38 61.11 64.50 67.96 70.99 74.69 78.64 81.30 84.67 87.26 91.46 91.83 99.29 103.72 104.48


Note generali

RILIEVO STRUMENTALE GPS BASE
-ROVER;
MULTI COSTELLAZIONE (GPS, GLONASS, BEIDOU,GALILEO, QZSS, SBAS, IRNSS

SISTEMA DI RIFERIMENTO: GRIGLIATO IGM ETRF2000
ITALY FUSO OVEST - ROMA 40 - EPSG 3003

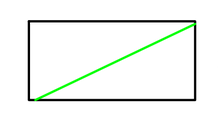

profilo di piano campagna relativo allo stato attuale

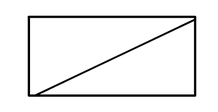

profilo ultimo progetto approvato scaduto

N.	Revisione/Creazione	Data
Tav. 3	SEZIONI TRASVERSALI	07/09/2022

RAFFRONTO STATO ATTUALE-PROGETTO APPROVATO

Edilriviera S.n.c.
via Gastaldi, 1 - 16043 Chiavari (GE)
CF/PI: 02352720102

Luca Marmi S.r.l.s
via XX Settembre, 57/bis
54033 - Carrara MS
CF/PI: 01377180458

Studio di Geologia Tecnica
Dott. Geol. Guido CARIERI
Via dei Gerani, 13 - 17054 Boissano (SV)
Cell. 348 1520670

PROGETTO DI COLTIVAZIONE DELLA CAVA "PESCINA", IN COMUNE DI BORGHETTO DI VARA
SEZIONI DI RAFFRONTO STATO ATTUALE - ULTIMO PROGETTO APPROVATO SCADUTO

Revisione	Foglio
6° revisione	TAV. 3
Data: 21.09.2022	
Scala: 1: 1.000	