


SEZIONE N. 1

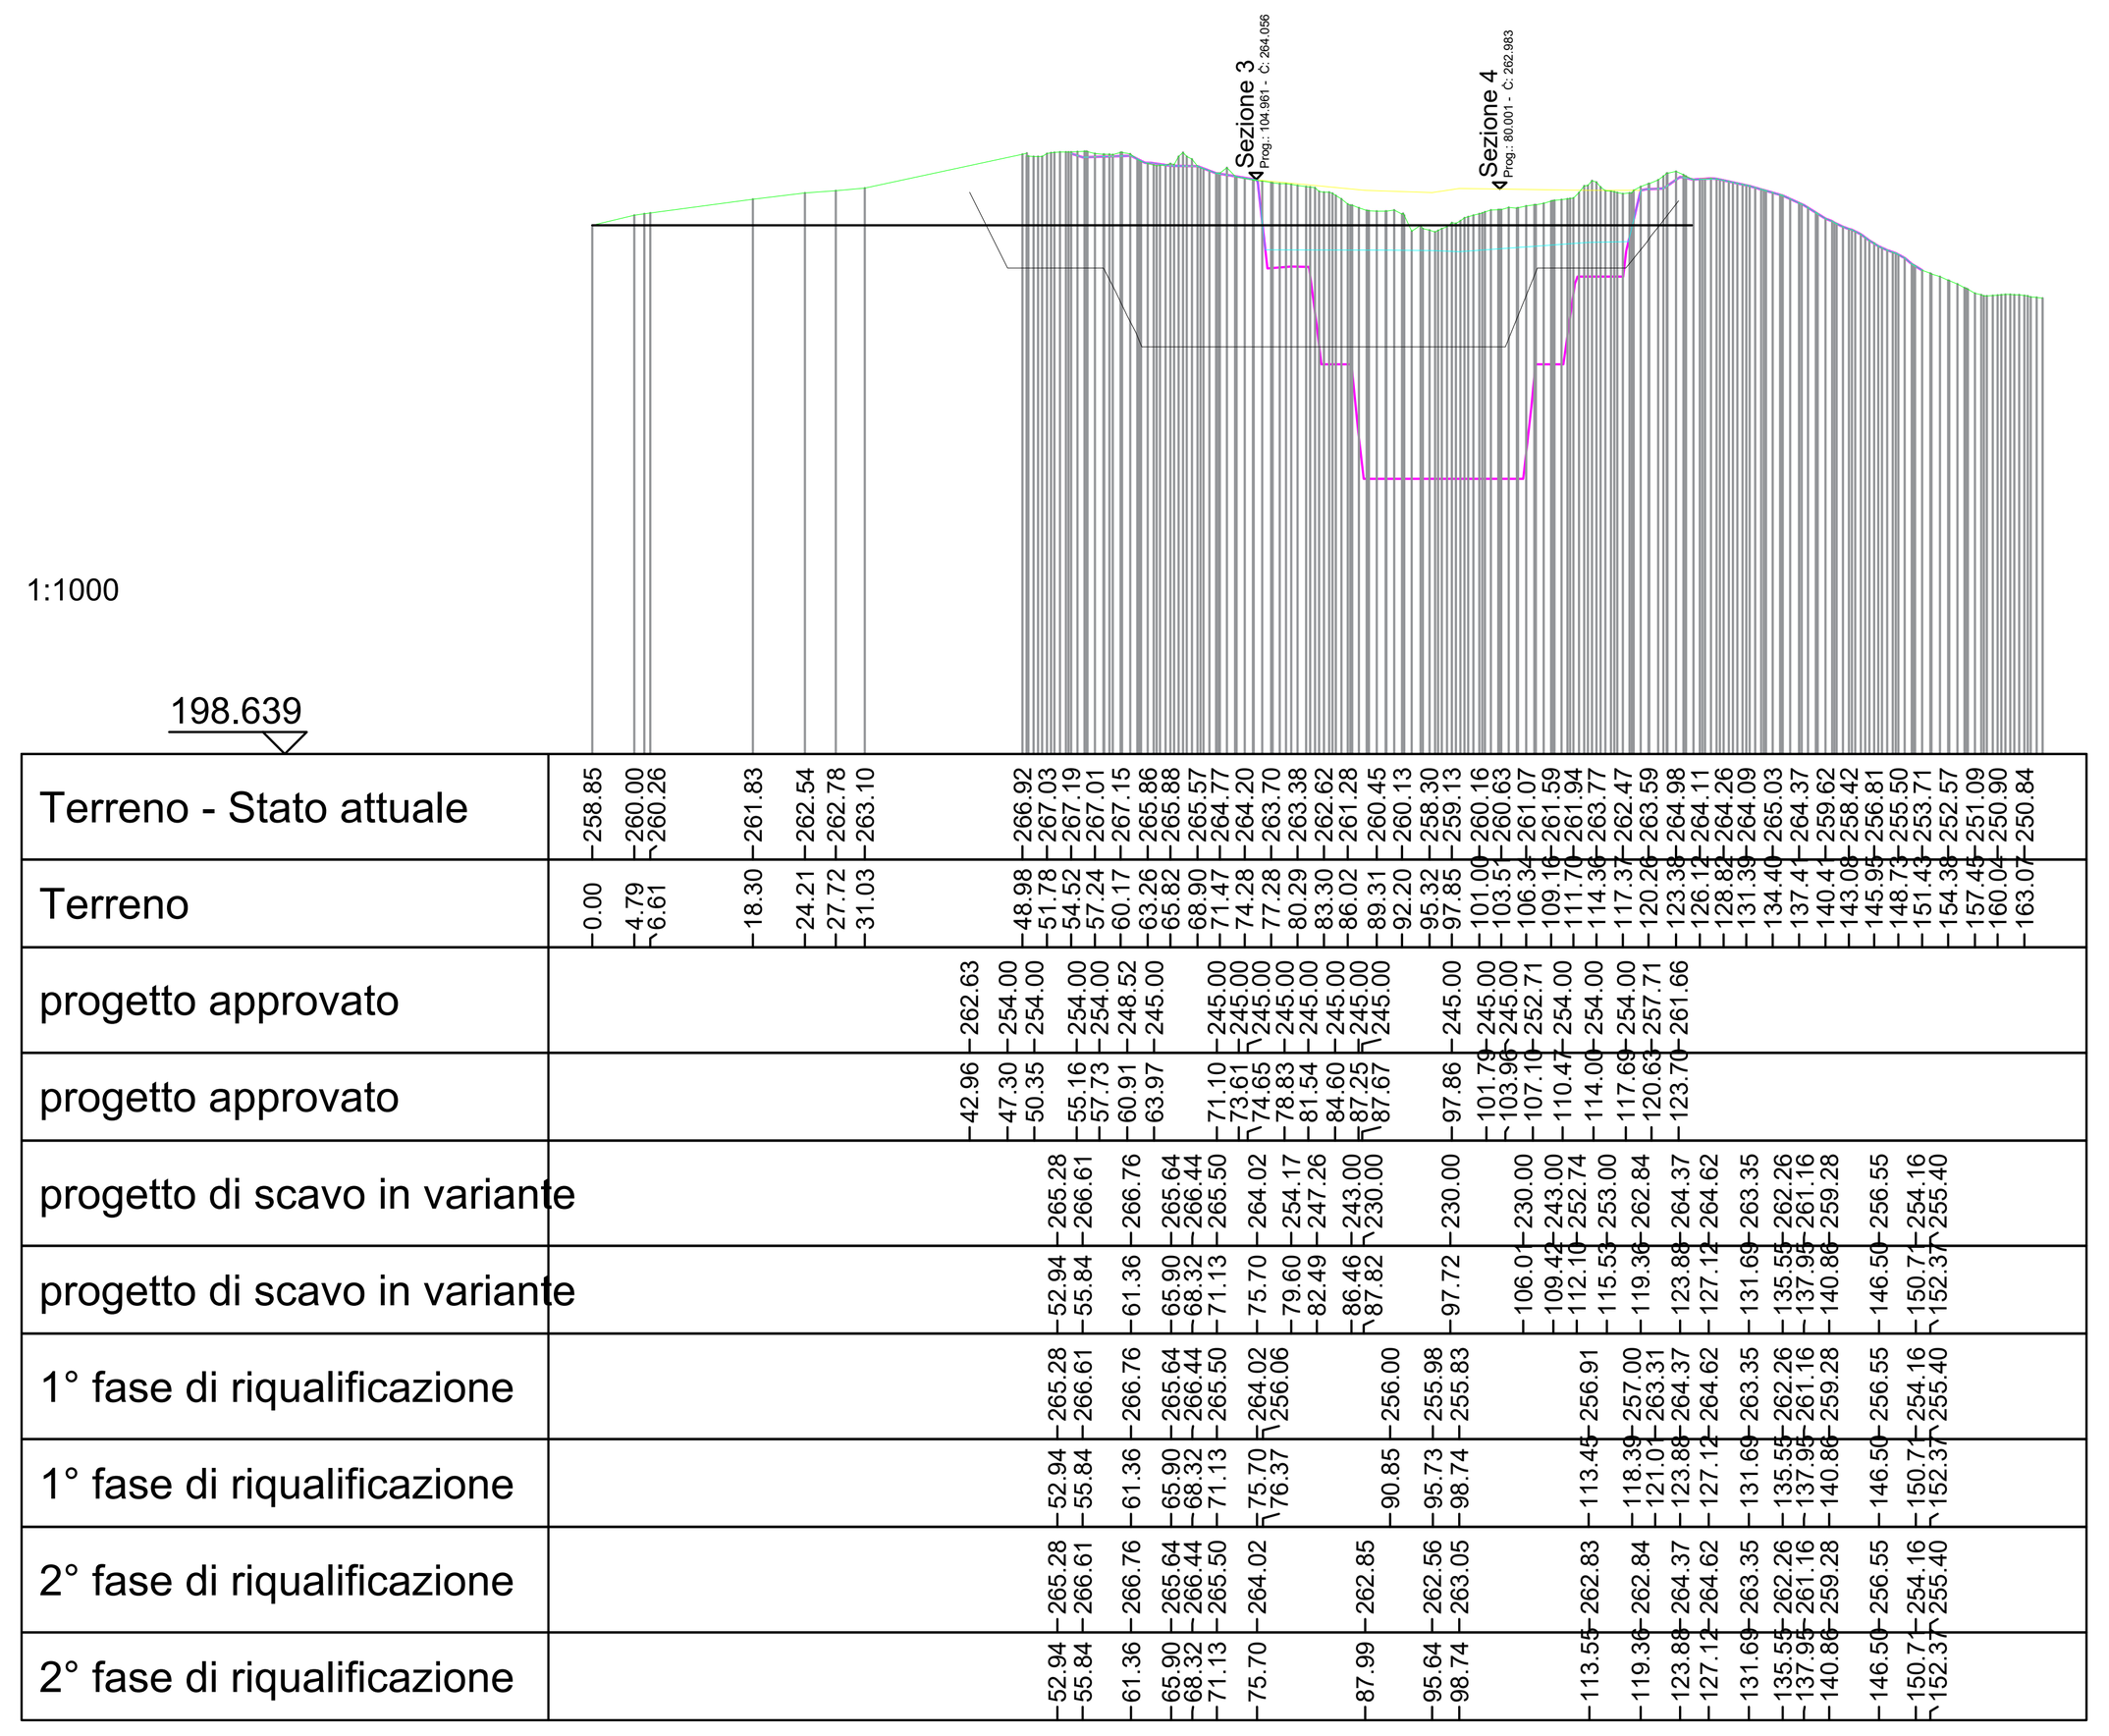


SEZIONE N. 2

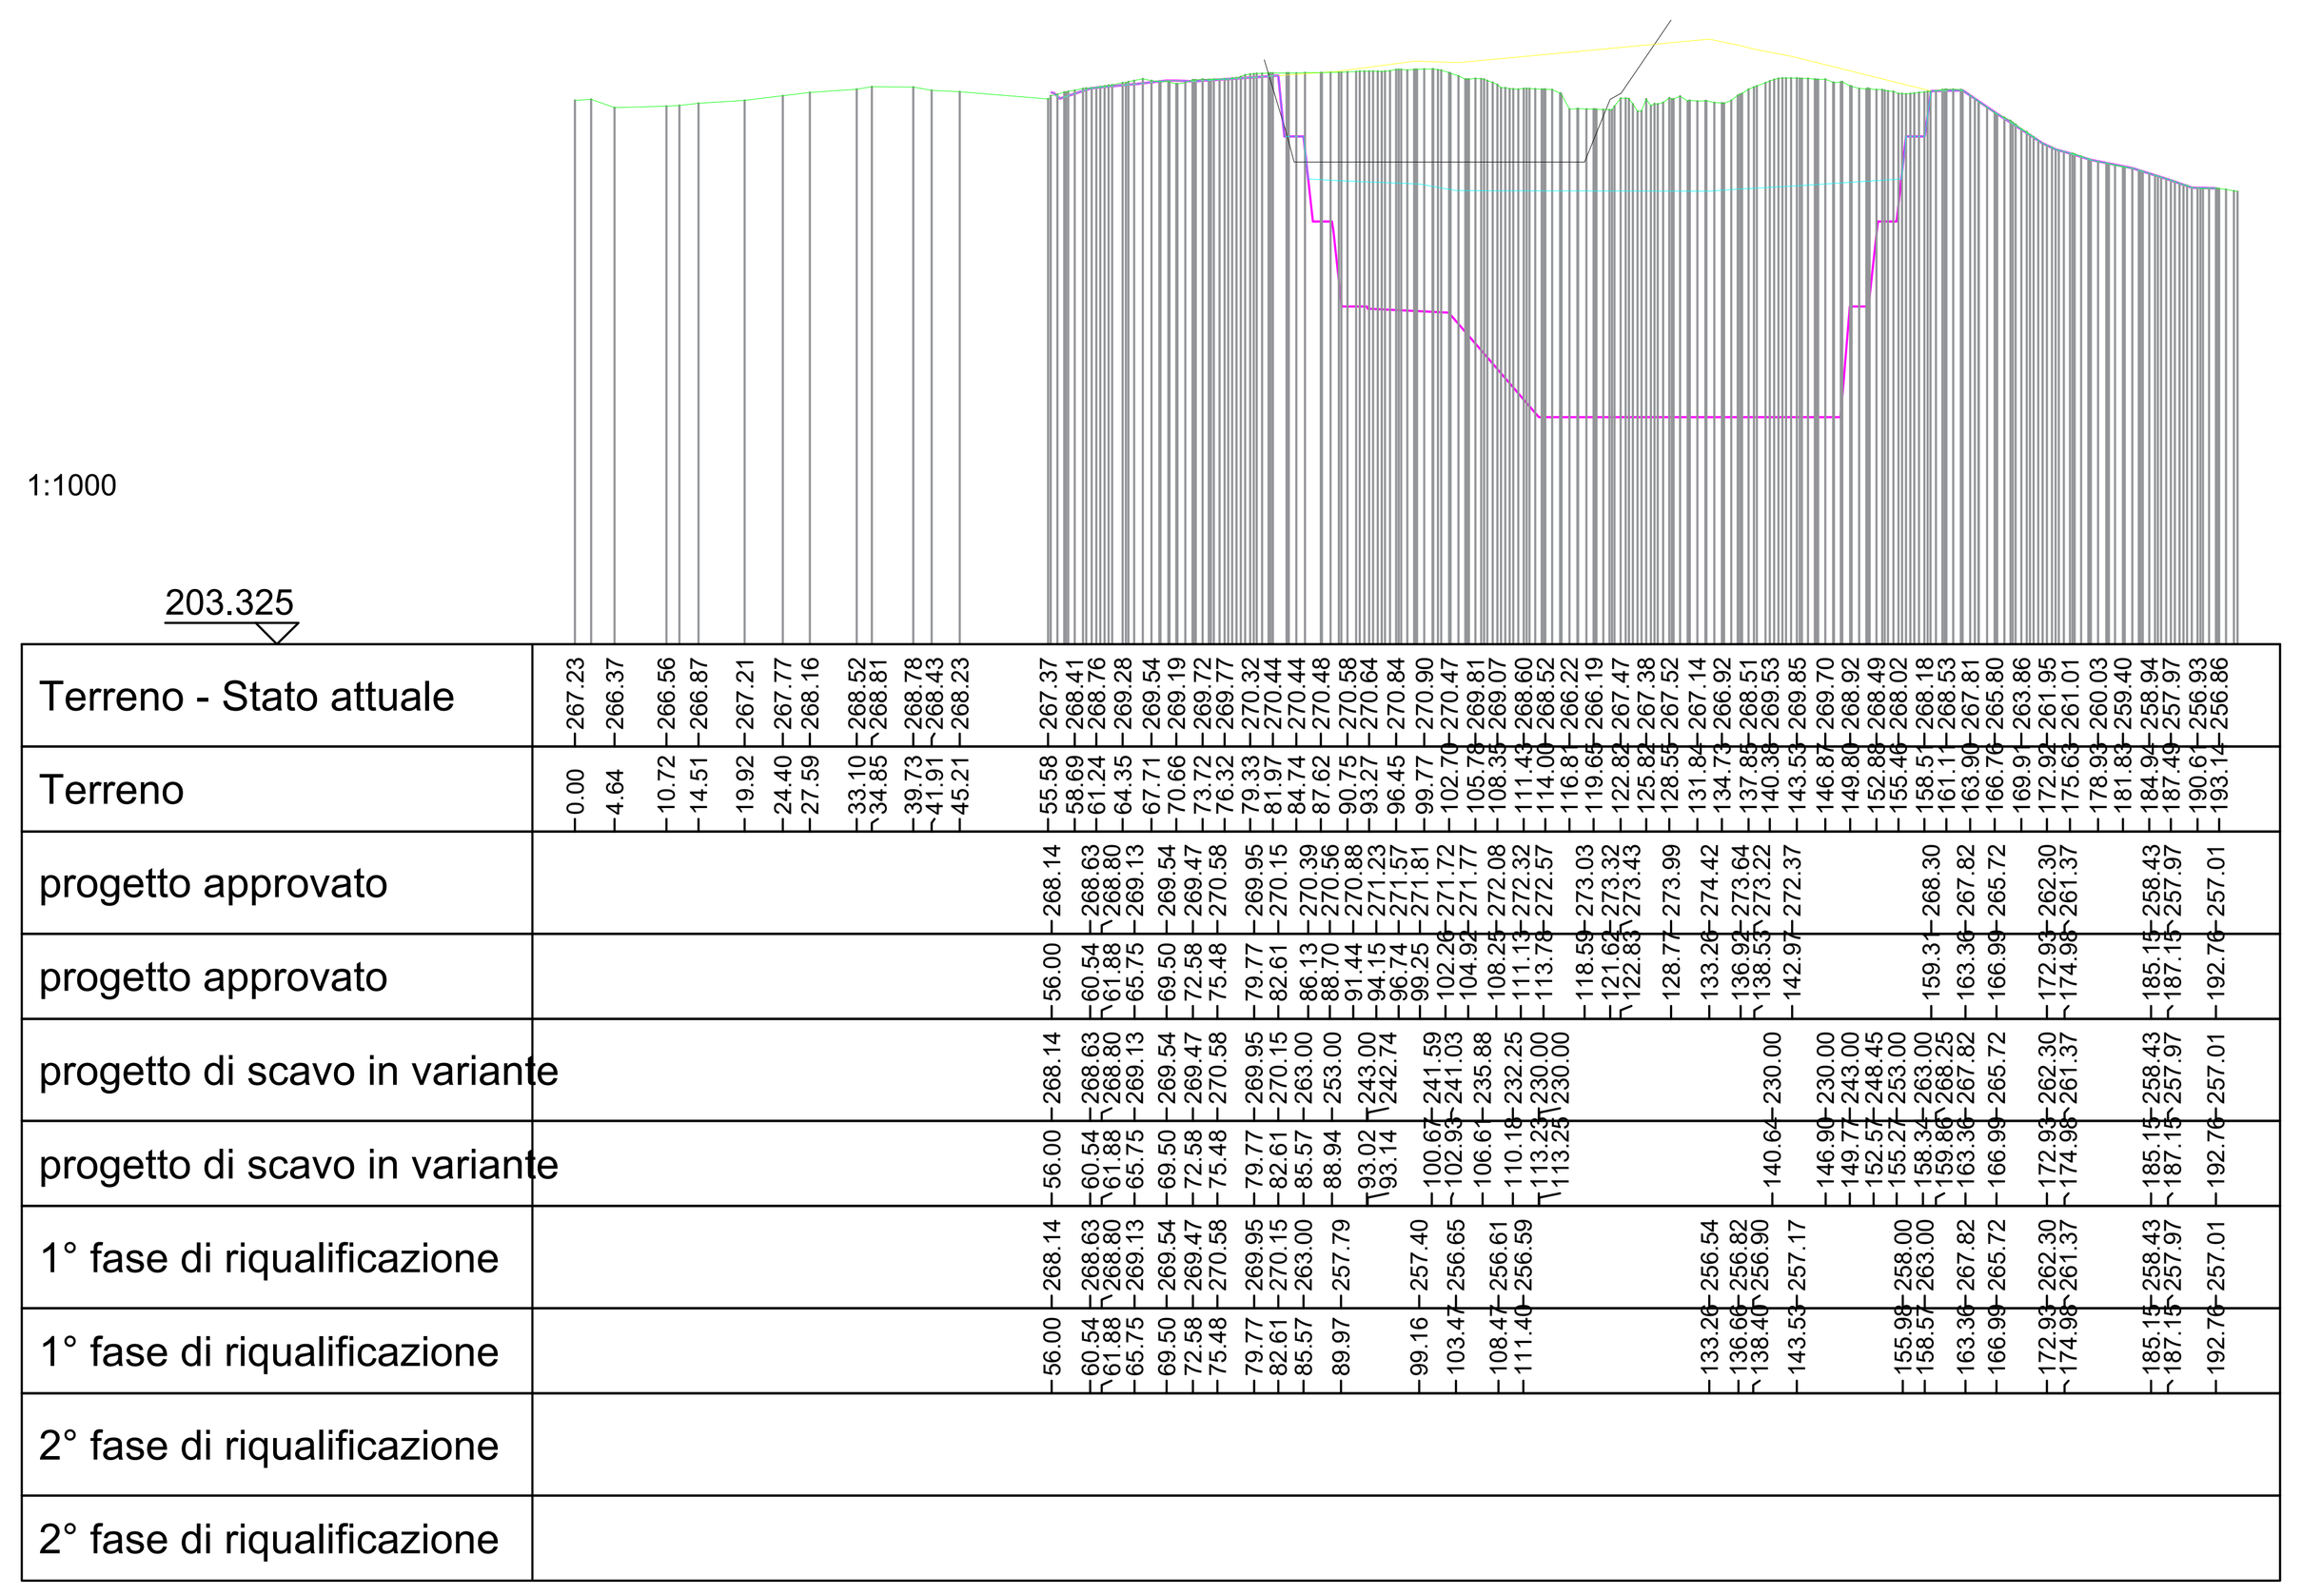

SEZIONE N. 3

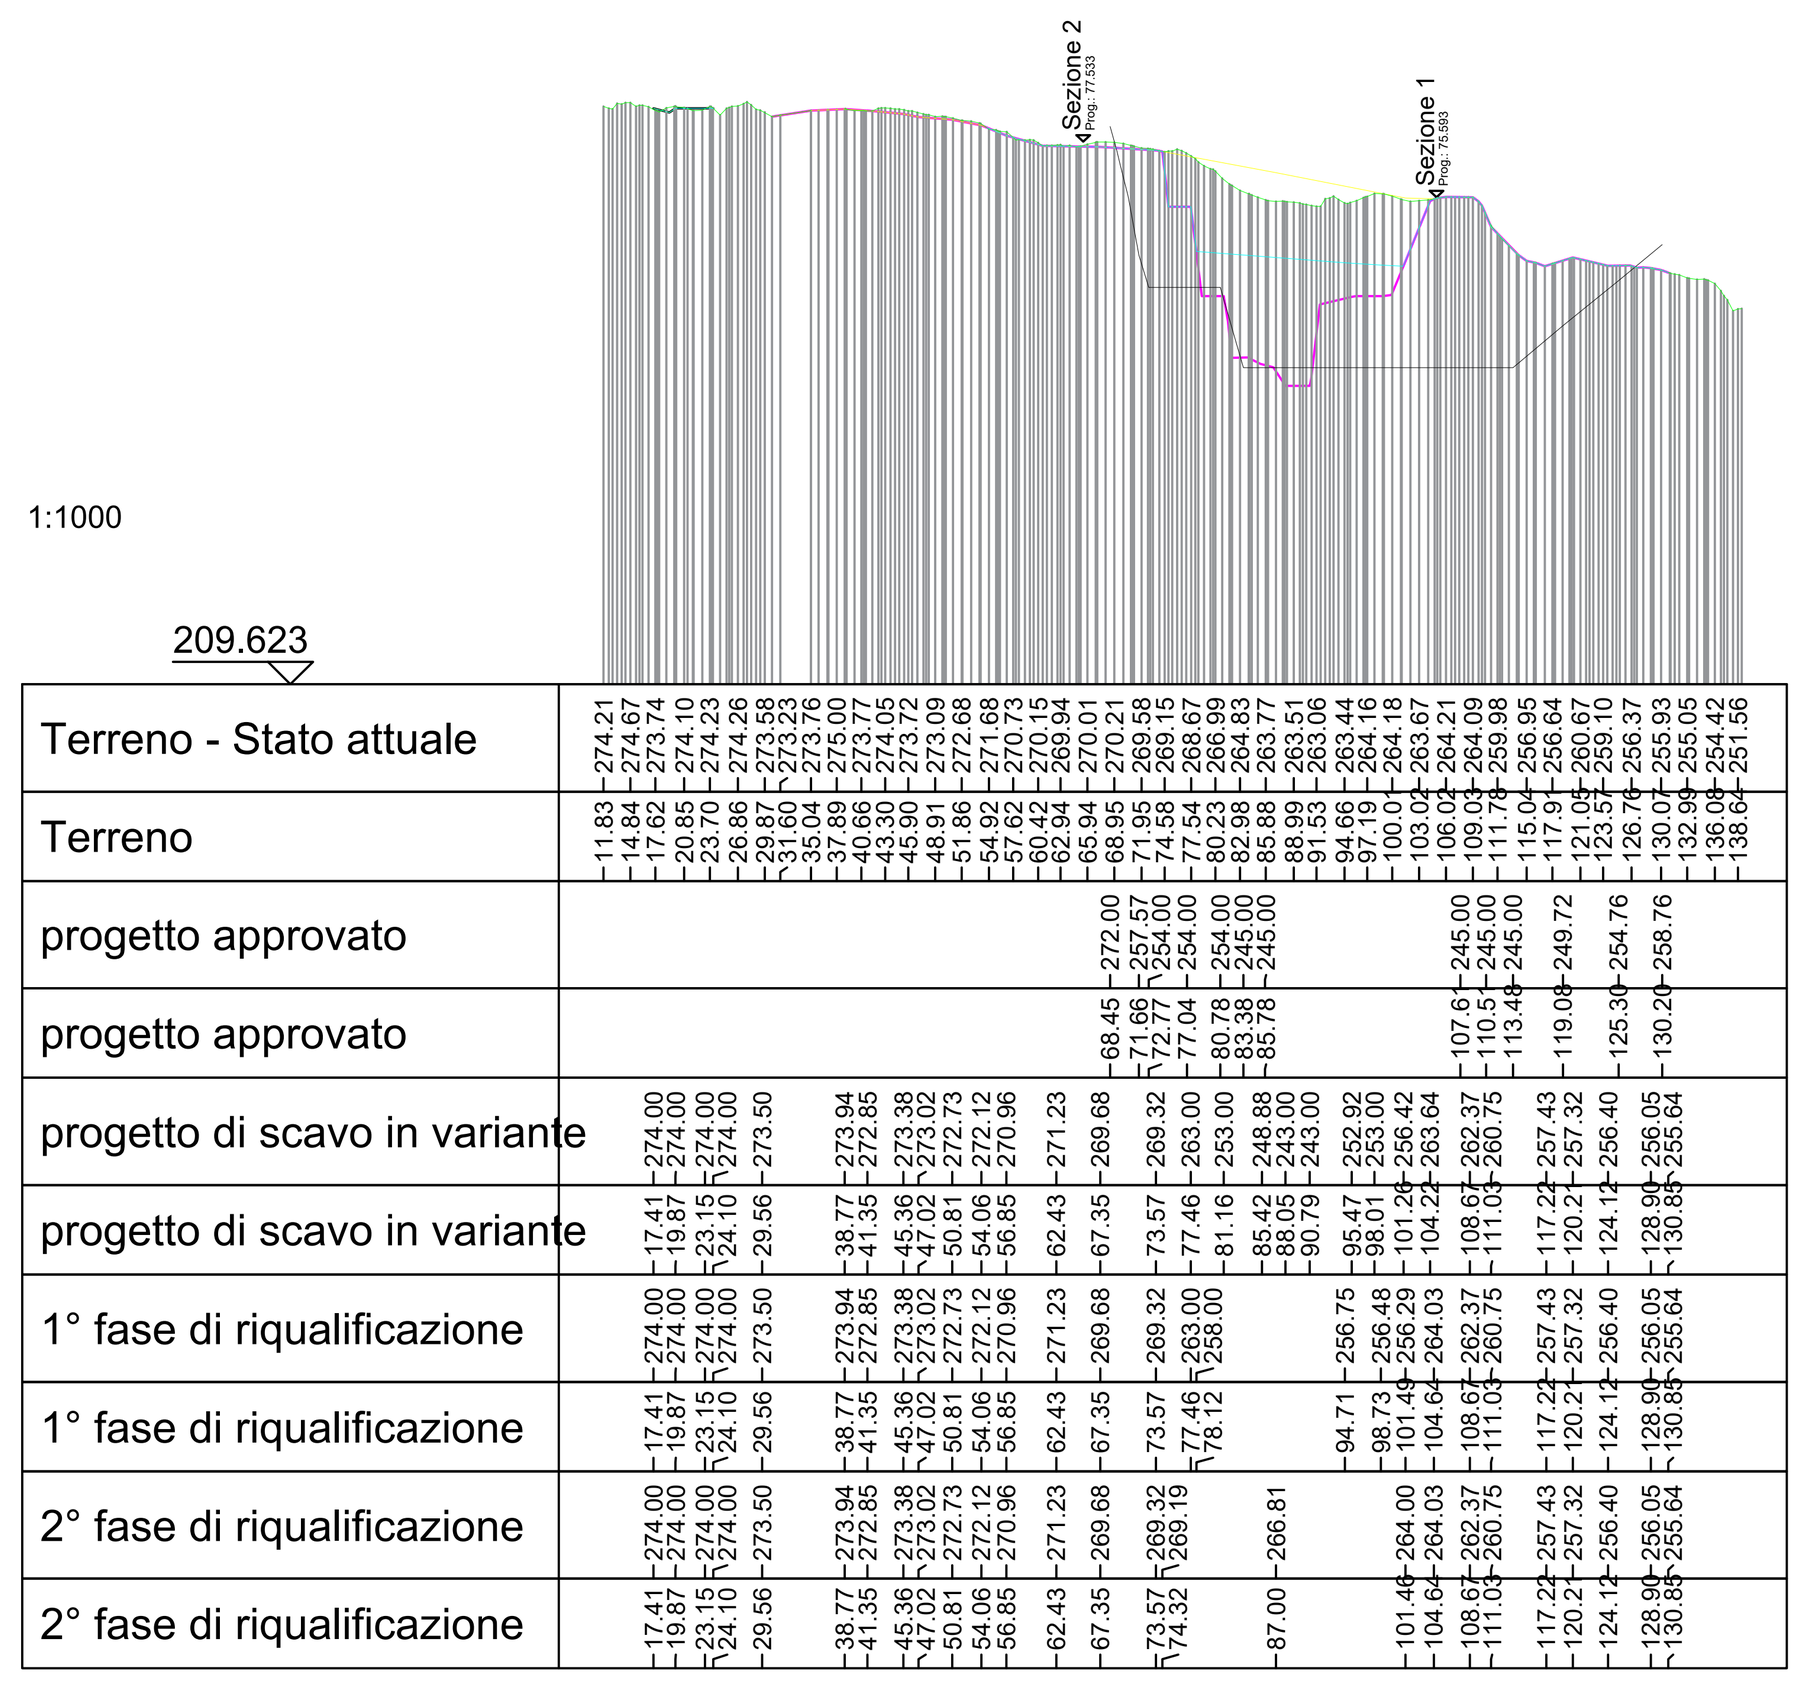

SEZIONE N. 4

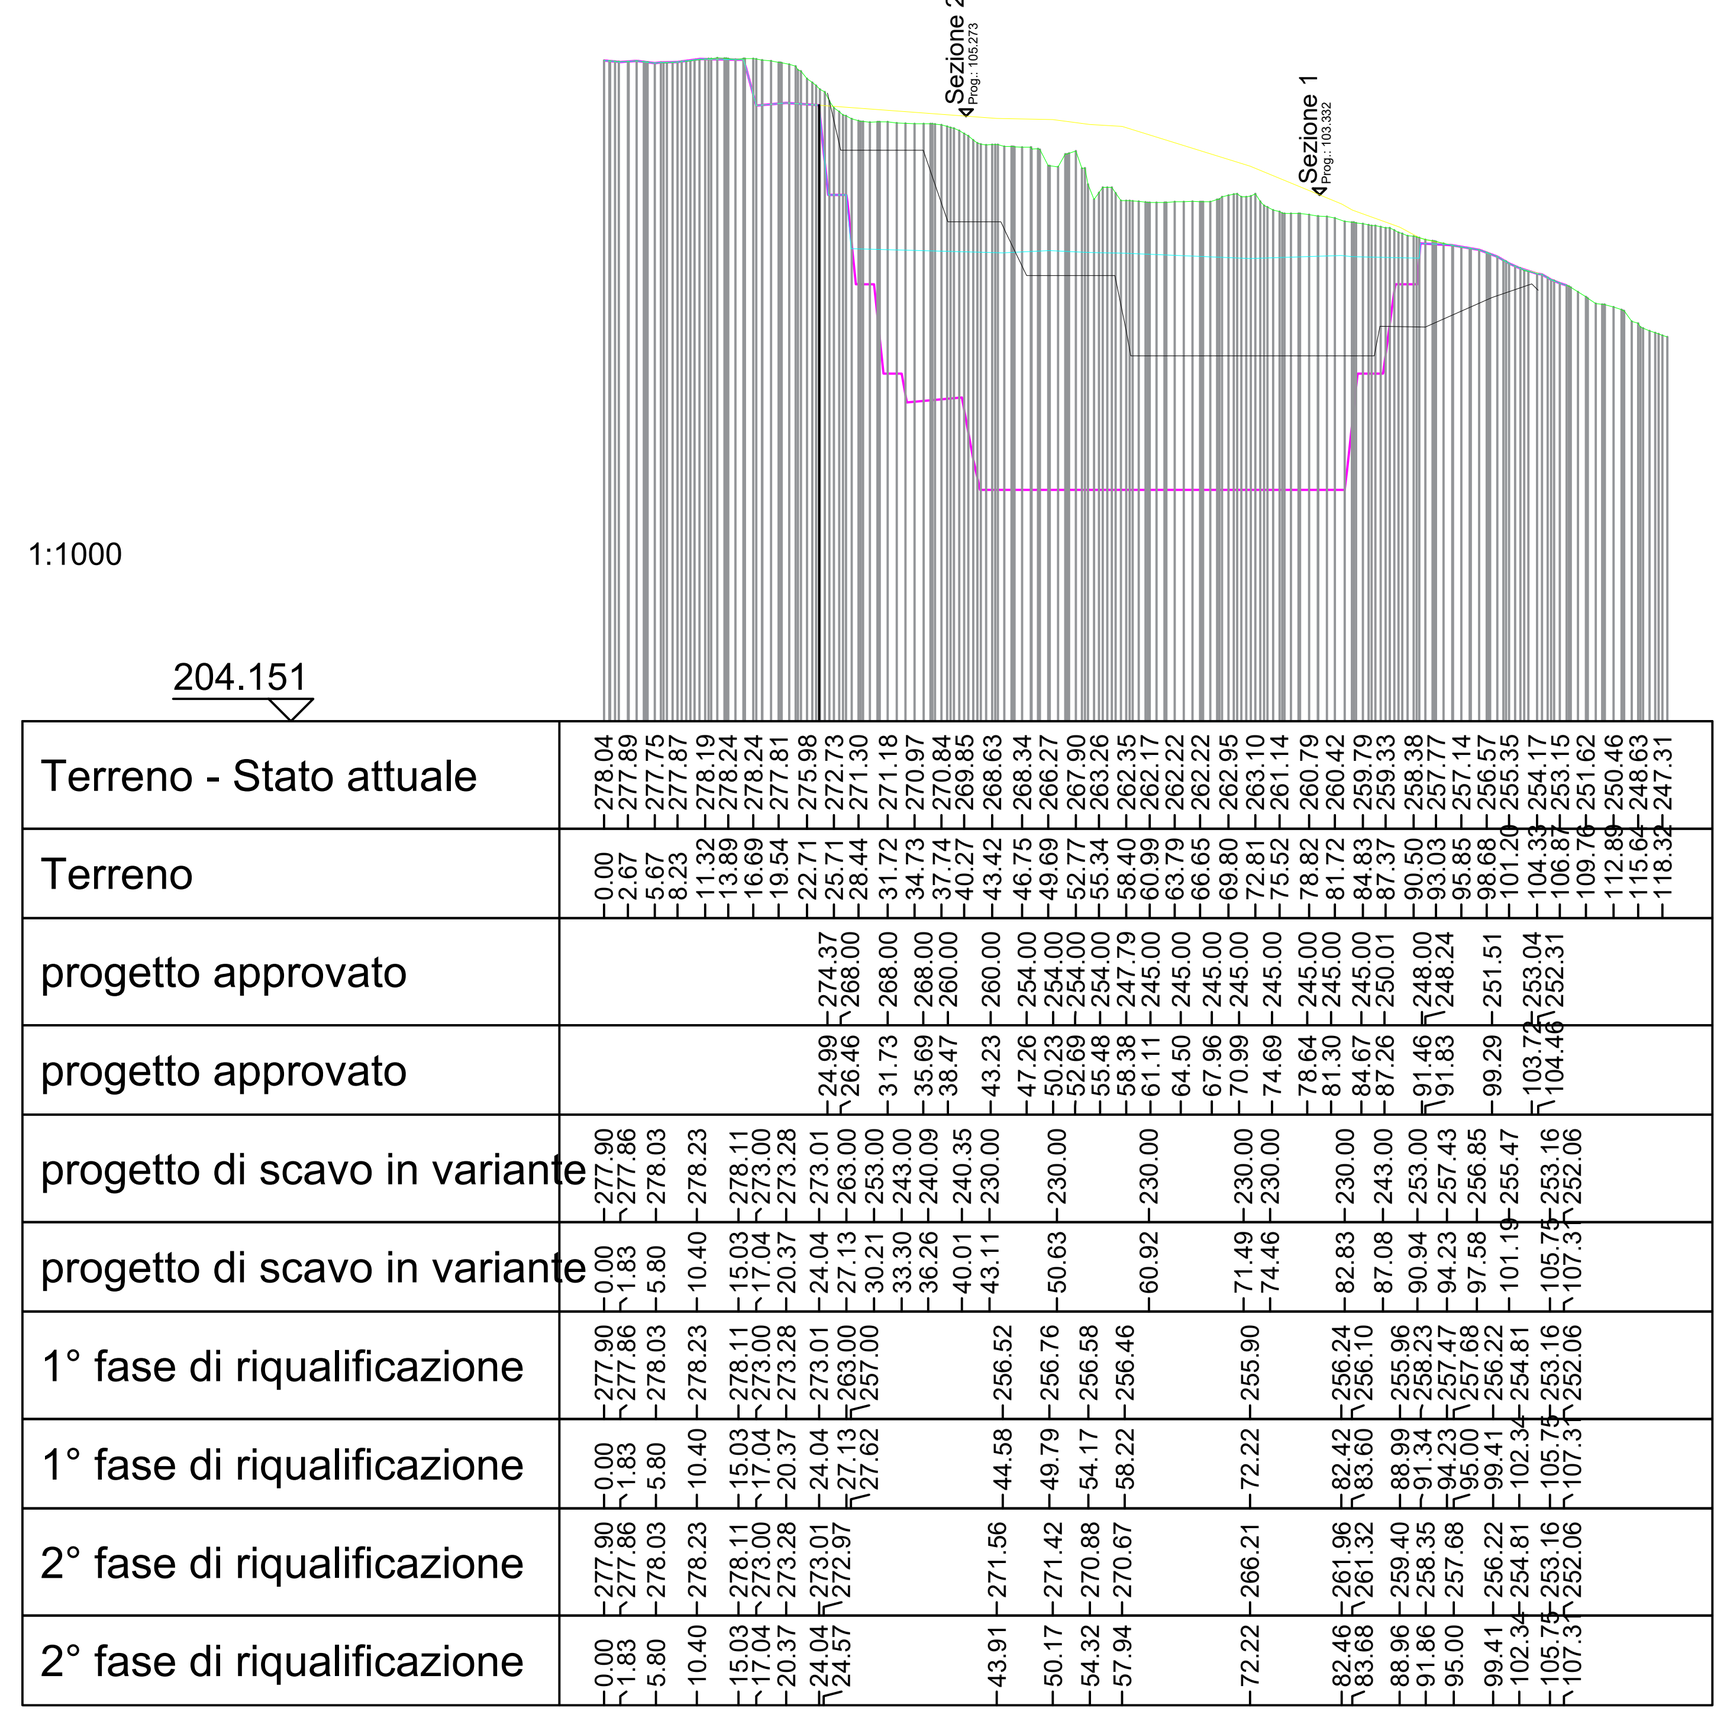

Note generali

RILIEVO STRUMENTALE GPS BASE -ROVER;
MULTI COSTELLAZIONE (GPS, GLONASS, BEIDOU,GALILEO, QZSS, SBAS, IRNSS

SISTEMA DI RIFERIMENTO: GRIGLIATO IGM ETRF2000
ITALY FUSO OVEST - ROMA 40 - EPSG 3003

profilo di piano campagna relativo allo stato attuale

profilo ultimo progetto approvato fondo scavo

profilo di fondo scavo di progetto di variante

profilo di riempimento di prima fase

profilo di riempimento di seconda fase

N.	Revisione/Creazione	Data
Tav. 6	SEZIONI TRASVERSALI	08/09/2022

RAFFRONTO STATO ATTUALE-PROGETTO APPROVATO
PROGETTO DI VARIANTE FONDO SCAVO E RIEMPIMENTO

Edilriviera S.n.c.
via Gastaldi, 1 - 16043 Chiavari (GE)
CF/PI: 02352720102

Luca Marmi S.r.l.s
via XX Settembre, 57/bis
54033 - Carrara MS
CF/PI: 01377180458

Studio di Geologia Tecnica
Dott. Geol. Guido CARIERI
Via dei Gerani, 13 - 17054 Boissano (SV)
Cell. 348 1520670

PROGETTO DI COLTIVAZIONE DELLA CAVA "PESCINA", IN COMUNE DI BORGHETTO DI VARA
SEZIONI DI SOVRAPPOSIZIONE NUOVO PROGETTO -ULTIMO PROGETTO APPORVATO SCADUTO- STATO DI FATTO

Progetto	Foglio
6° revisione	TAV. 7
Data: 21.09.2022	
Scala: 1: 1.000	