
Firmato digitalmente da
Paolo Noce

CN = Noce Paolo
O = Ordine degli Ingegneri della Provincia di Genova
C = IT

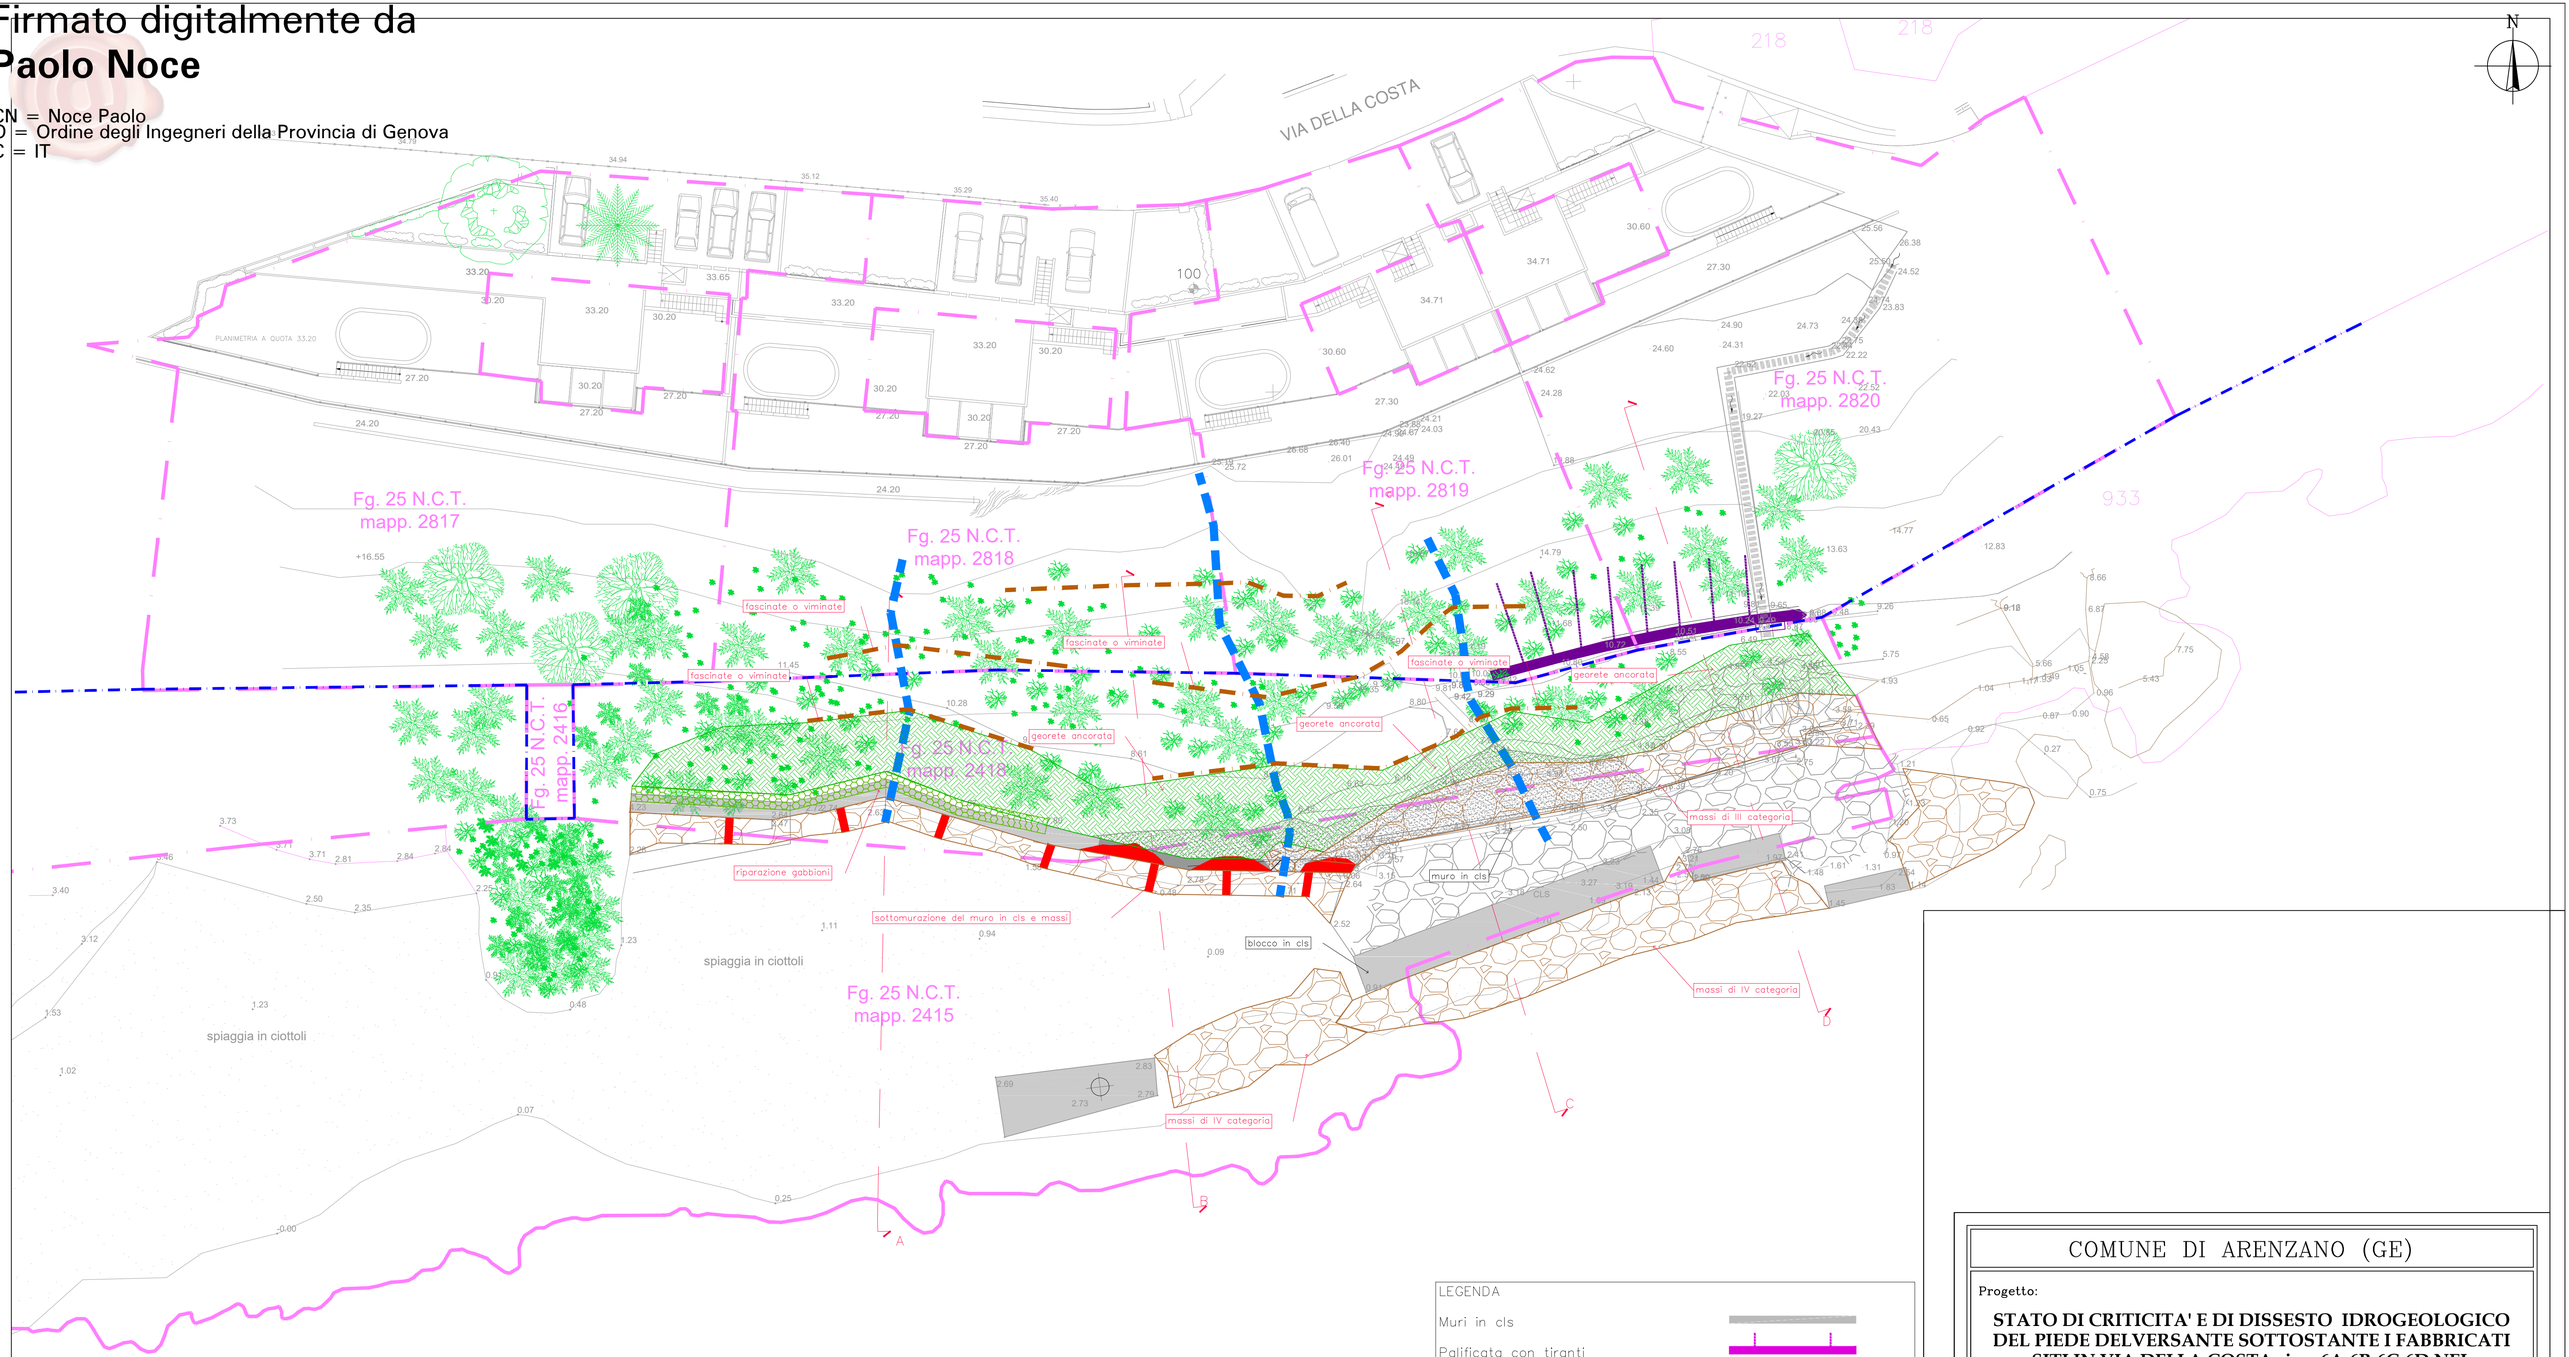

LEGENDA

- Muri in cls
- Palificata con tiranti
- Blocchi in cls
- Berma in massi naturali
- Gabbionate
- Canale acque
- Edifici
- Vegetazione e alberi
- Limiti catastali
- Dividente demaniale
- Sezioni
- Georeti e biostuoie
- Sottomurazioni e contrafforti in cls e massi
- Opere di Ing. Naturalistica
- Nuove scogliere in massi di III–IV categoria
- Disciplina acque superficiali

COMUNE DI ARENZANO (GE)

Progetto:

STATO DI CRITICITA' E DI DISSESTO IDROGEOLOGICO DEL PIEDE DELVERSANTE SOTTOSTANTE I FABBRICATI SITI IN VIA DELLA COSTA civv. 6A-6B-6C-6D NEL COMPLESSO DELLA PINETA DI ARENZANO

Progetto definitivo di messa in sicurezza idraulico-marittima e idrogeologica

Titolo:

PLANIMETRIA DI PROGETTO

Progettista:
Dott. Ing. PAOLO NOCE
Via Antonio Cecchi 9/15B – 16129 Genova
Cell. 329.9273739
e–mail ing.paolonoce@gmail.com

Committente:
PROPRIETARI degli IMMOBILI
Via della Costa civv. 6B–6C–6D
16011 – Arenzano (GE)
NCT Fg. 25 Mapp 2817–2818–2819–2820

Timbro e firma:

Codice commessa: MA2103

Tavola n° 4

scale: 1:200

revisioni: –

data: Settembre 2022

E' vietata a norma di legge la riproduzione anche parziale non autorizzata di questo documento.