
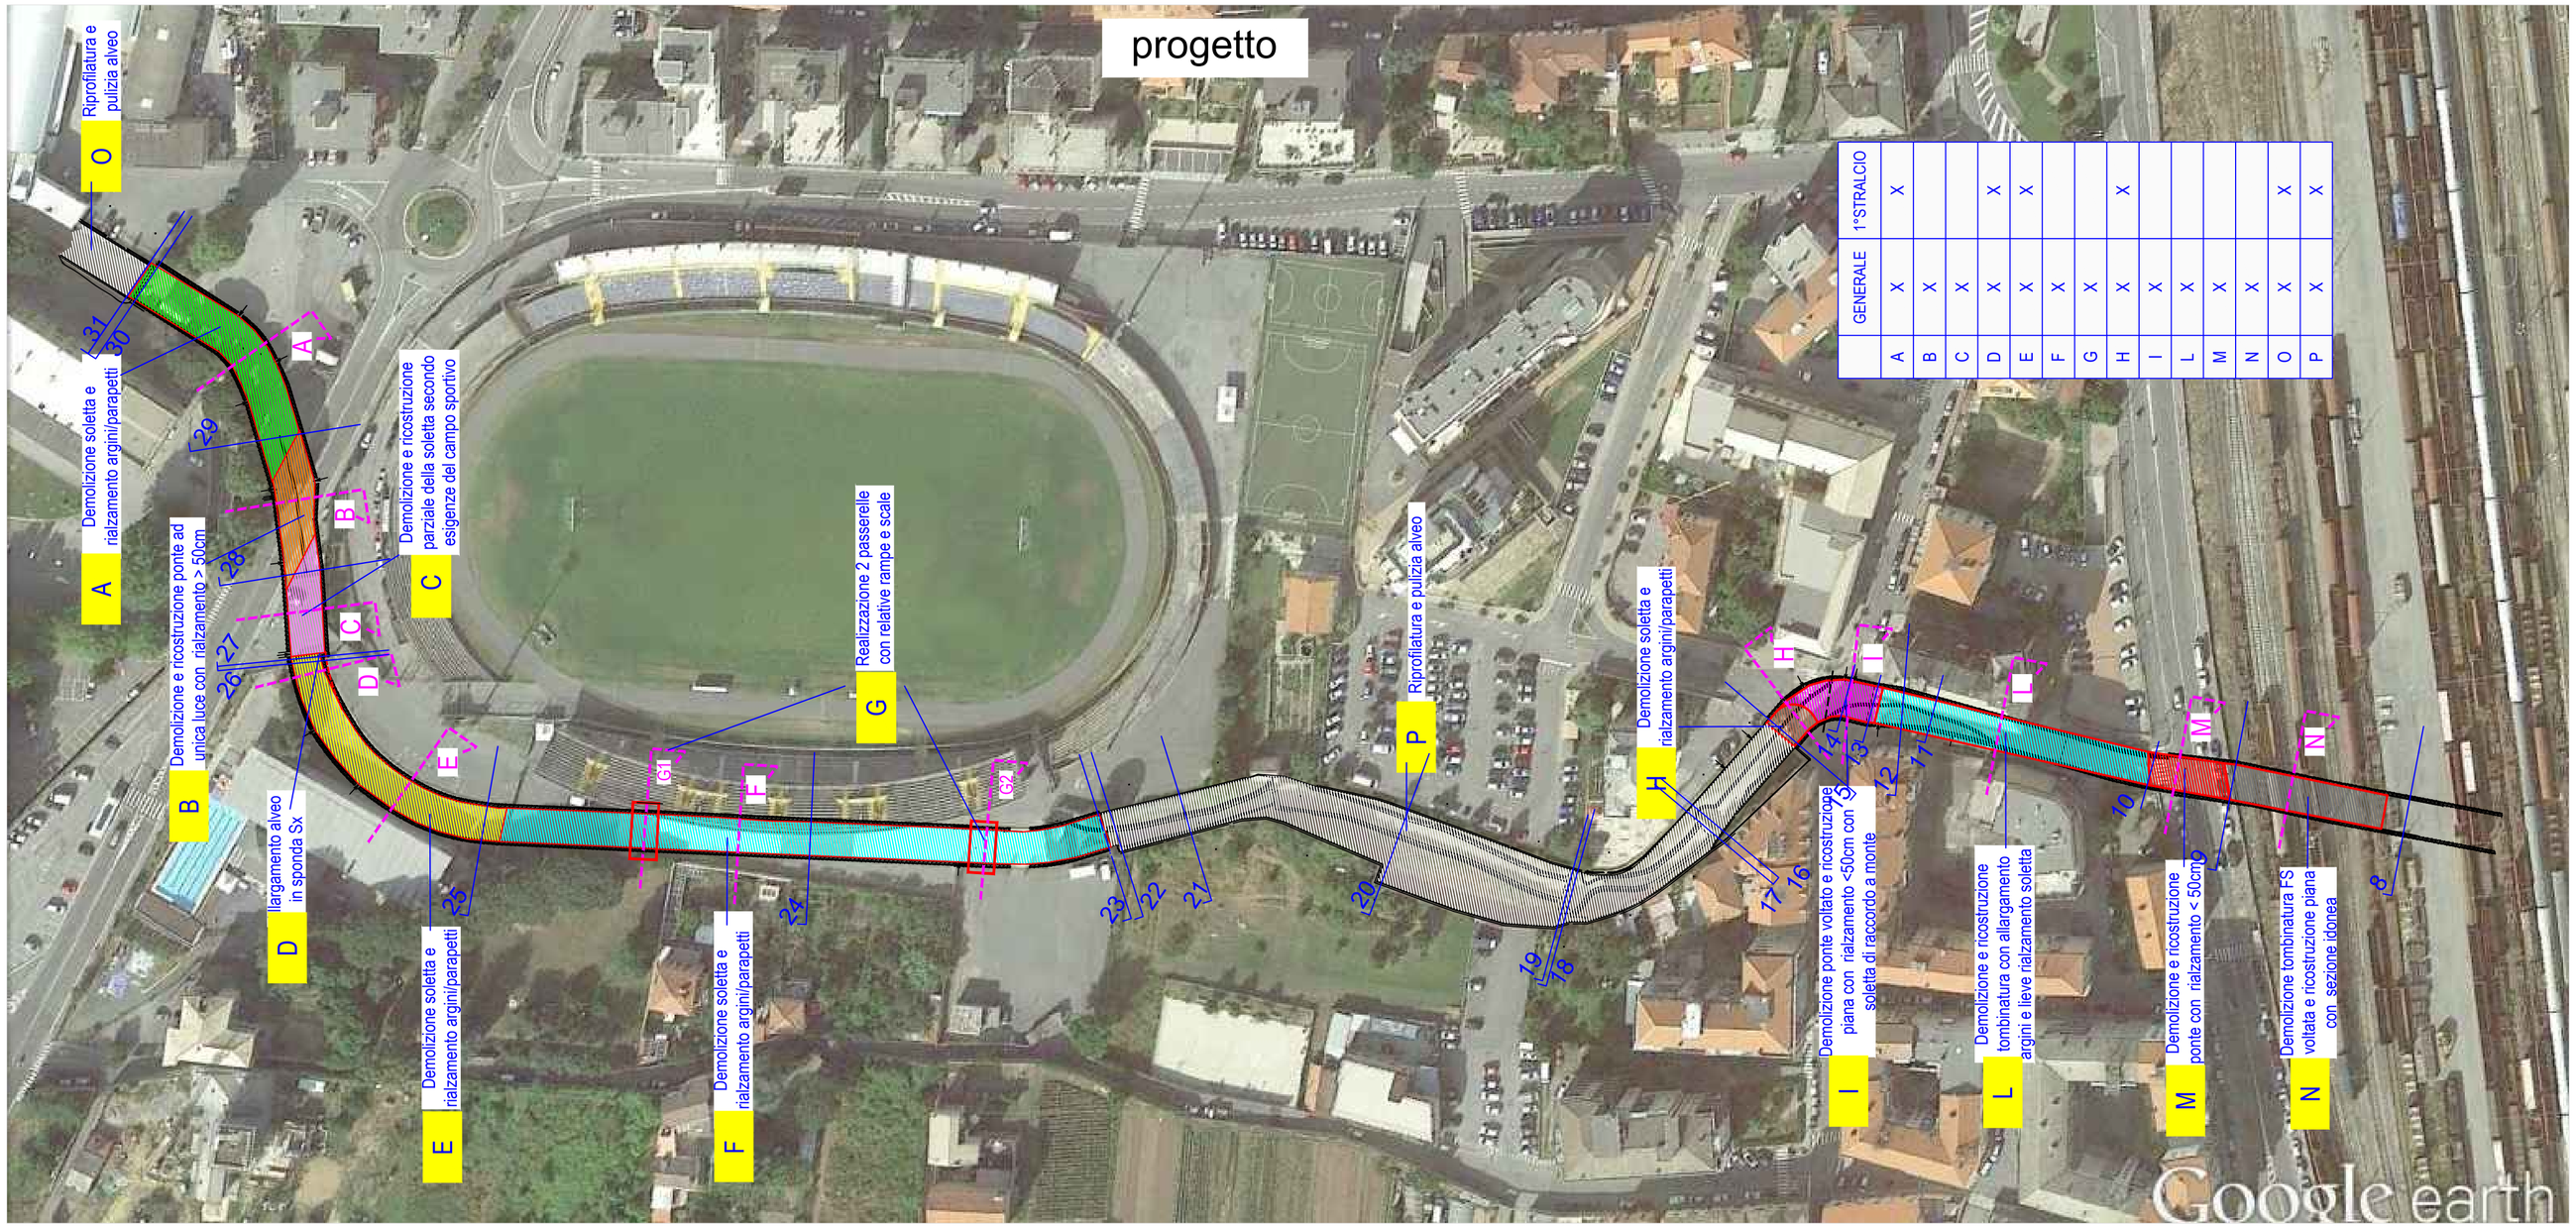


	GENERALE	1°STRALCIO
A	X	X
B	X	
C	X	
D	X	X
E	X	X
F	X	
G	X	
H	X	X
I	X	
L	X	
M	X	
N	X	
O	X	X
P	X	X

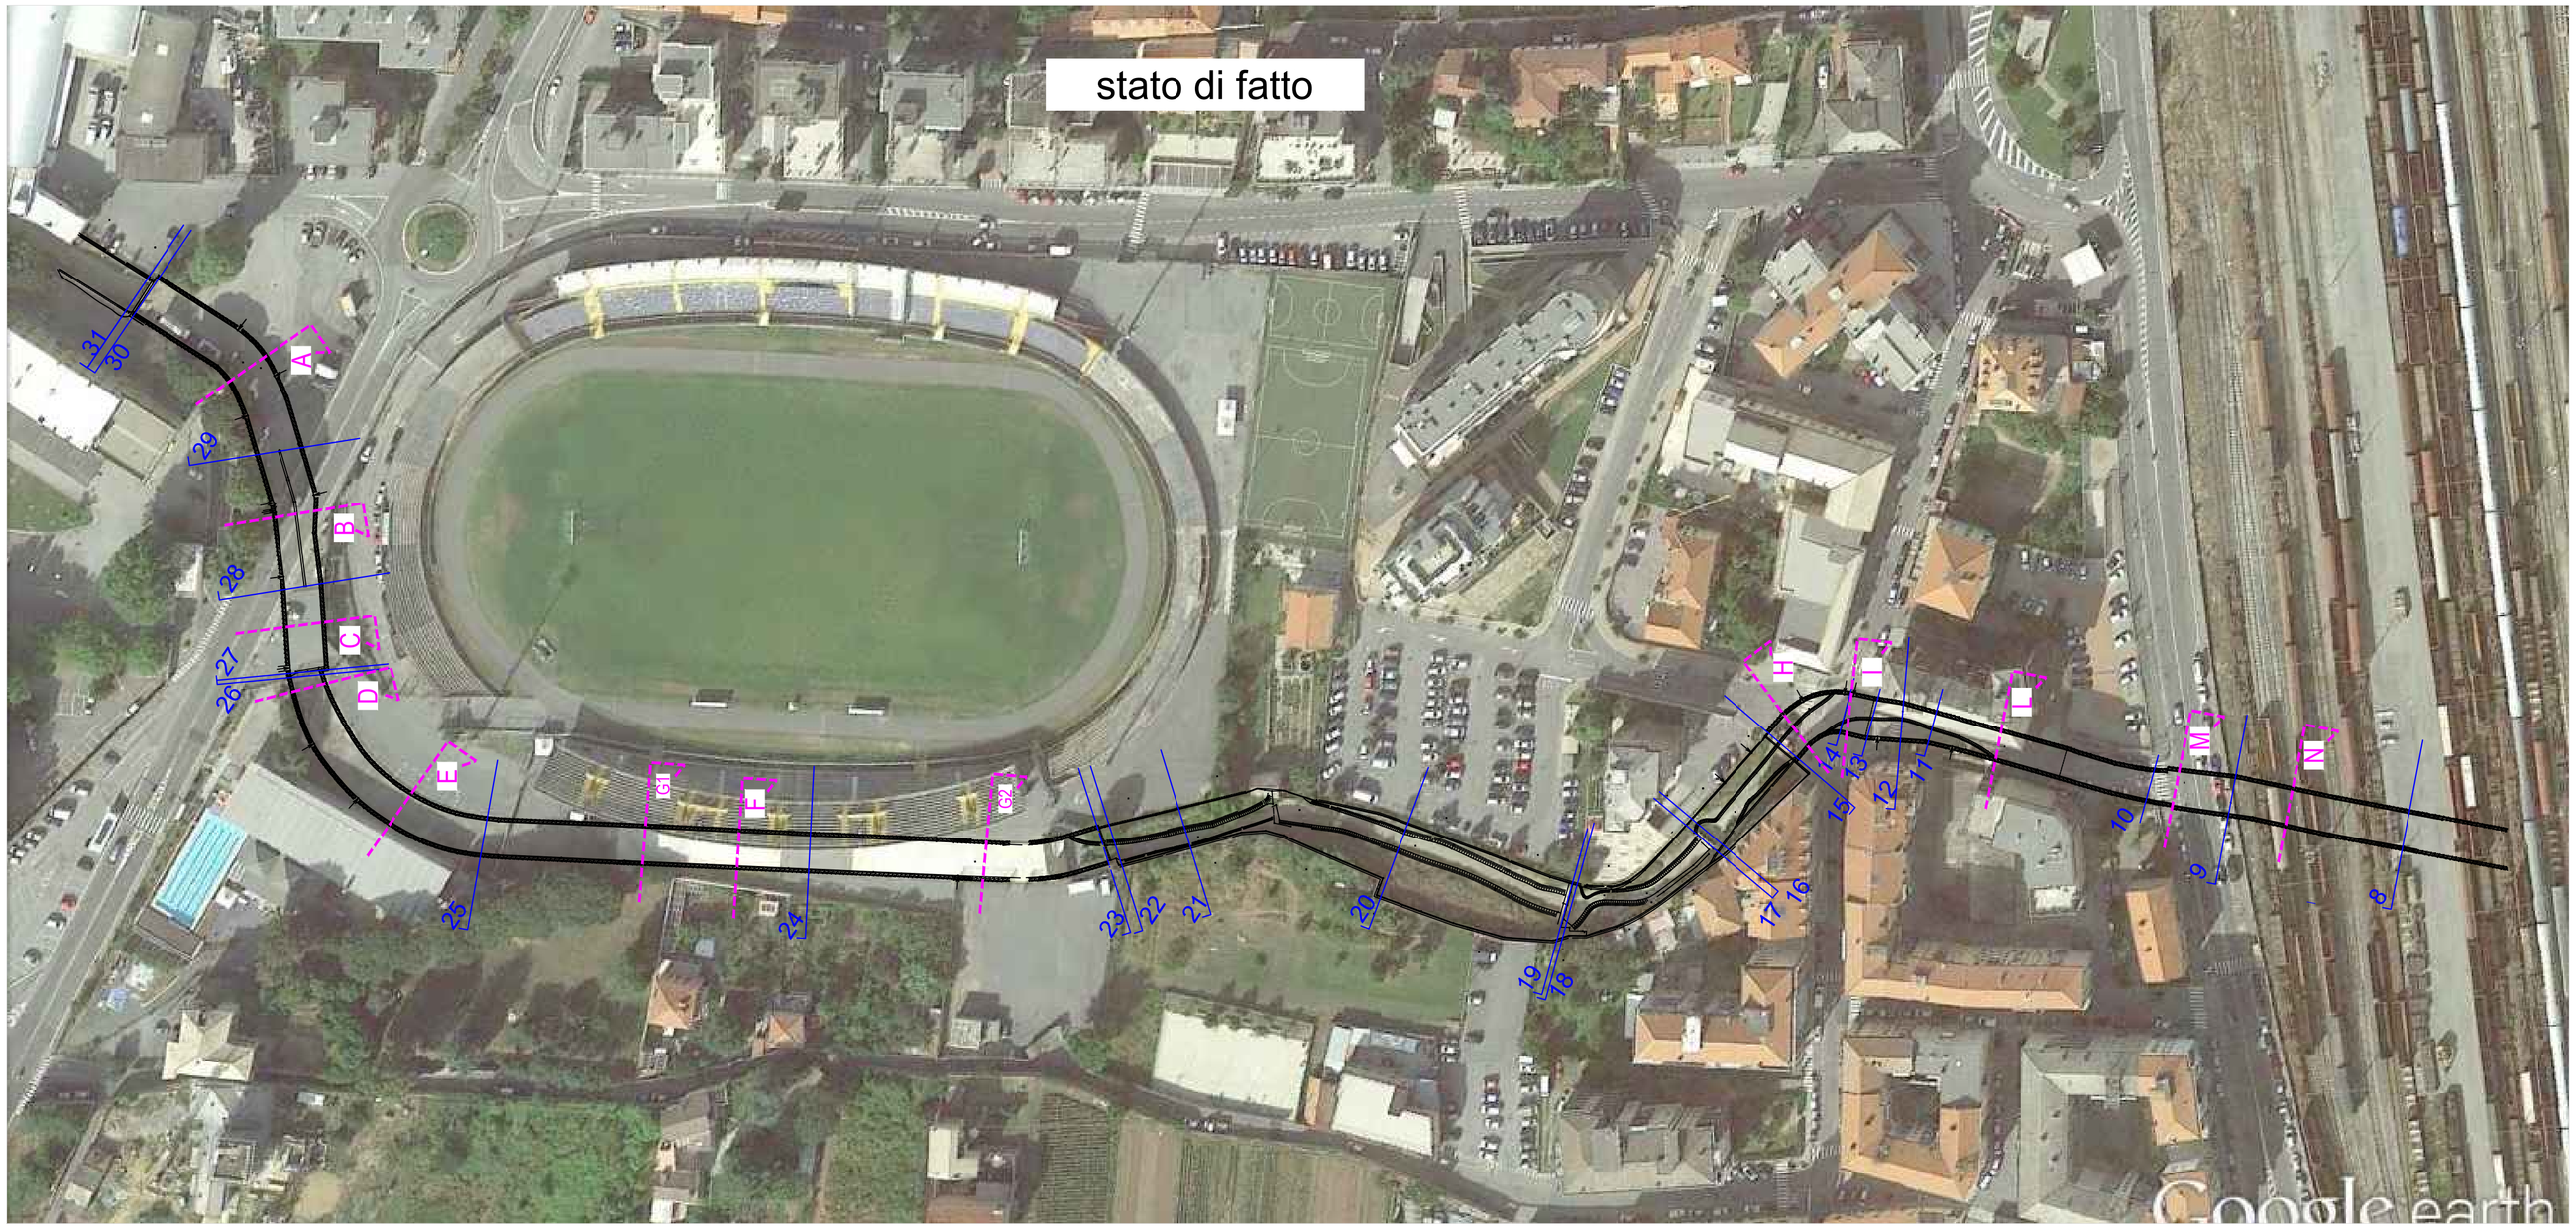

8 - 31 SEZIONI HEC-RAS

A ... P SEZIONI TIPOLOGICHE - vedi tav. 5 - 6 - 7

Progetto di fattibilità SETTEMBRE 2017

STUDIOGAGGERO

SAVONA - VIA PIA 130 R - TELEFAX 019/8386702 - TEL 019/829463 - CELL. 335/303133 - E-MAIL ing.gaggero@libero.it

Tav. 2

COMUNE DI SAVONA

ATTUAZIONE DEI PIANI DI BACINO

INTERVENTI DI MITIGAZIONE DEL RISCHIO IDRAULICO SUL RIO MOLINERO

-

PLANIMETRIA SU FOTOAREA DI STATO ATTUALE E PROGETTO (con indicazione sezioni hec-Ras e tipologiche)

N.P. 1827 | SCALA 1:1000

SETTEMBRE 2017 | File:C:\LAVORI\NP_1827 RIO MOLINERO

Dott. ing. Paolo GAGGERO
C.F. GGGPLA49R27I480E
Collaboratore Dott. ing. Luca ROSSI

ORDINE DEGLI INGEGNERI DELLA PROVINCIA DI SAVONA — PAOLO GAGGERO — SEZIONE A