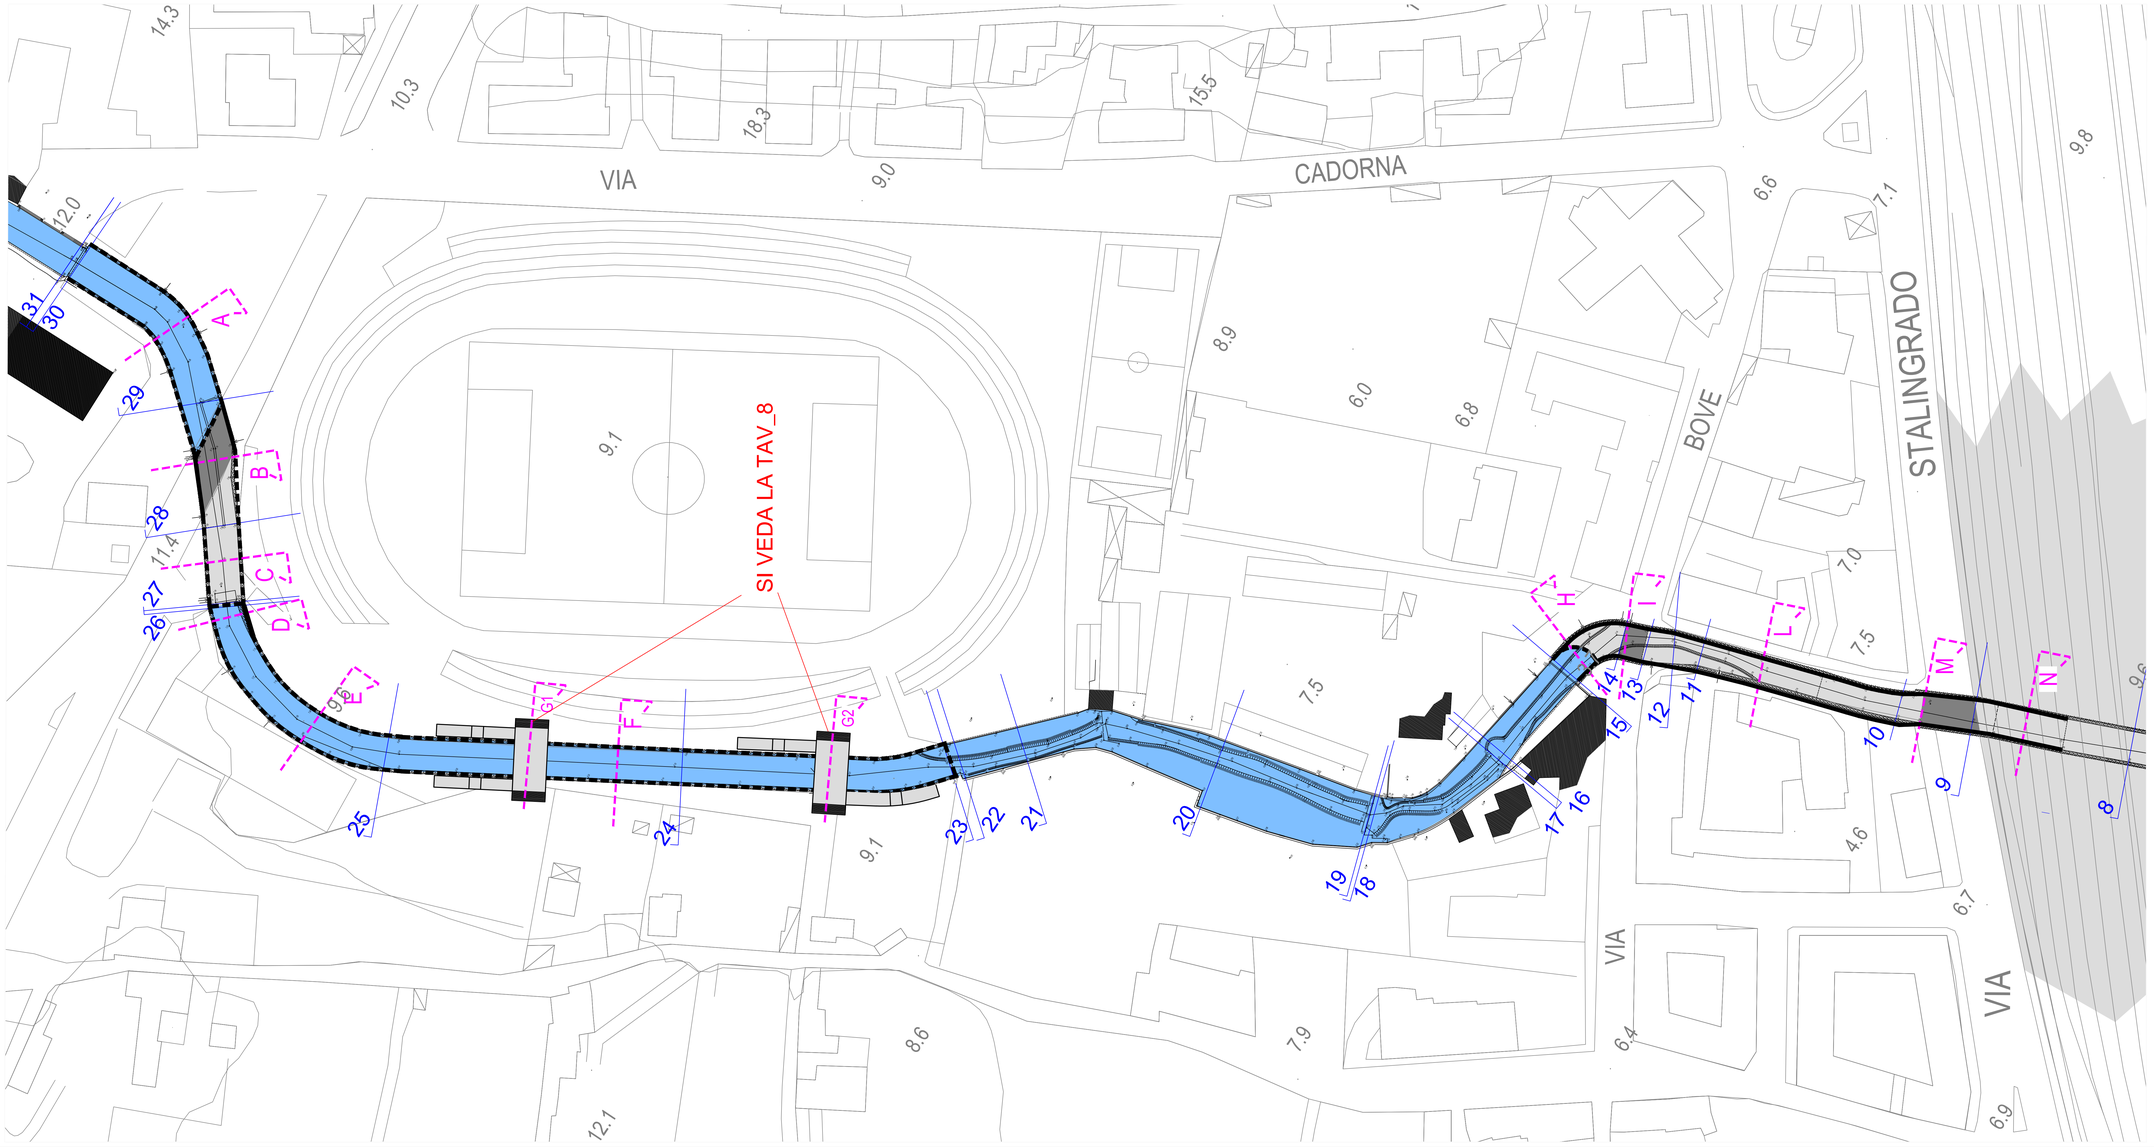


8 - 31 SEZIONI HEC-RAS

A ... P SEZIONI TIPOLOGICHE - vedi tav. 5 - 6 - 7

Progetto di fattibilità SETTEMBRE 2017

STUDIOGAGGERO

SAVONA - VIA PIA 130 R - TELEFAX 019/8386702 - TEL 019/829463 - CELL. 335/303133 - E-MAIL ing.gaggero@libero.it

Tav. 4

COMUNE DI SAVONA

ATTUAZIONE DEI PIANI DI BACINO
INTERVENTI DI MITIGAZIONE DEL RISCHIO IDRAULICO SUL RIO MOLINERO

PLANIMETRIA DI PROGETTO
(con indicazione sezioni hec-Ras e tipologiche)

N.P. 1827 | SCALA 1:500

Dott. ing. Paolo GAGGERO
C.F. GGGPLA69R20D969I
Collaboratore Dott. Geol. Luca TIBERTI

SETTEMBRE 2017

File:C:\LAVORI\NP_1827 RIO MOLINERO