


Sez. A

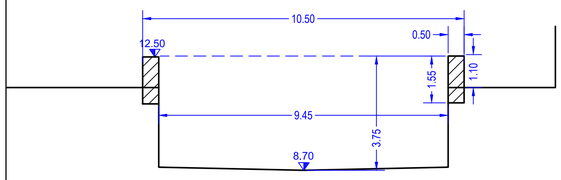


Sez. B

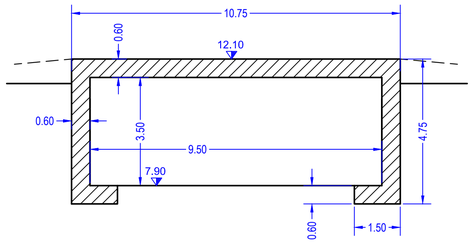


Sez. C

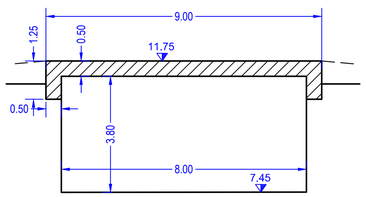


Sez. D

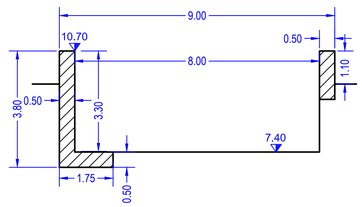


Sez. E

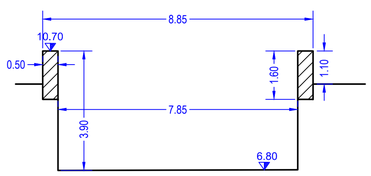


Sez. F

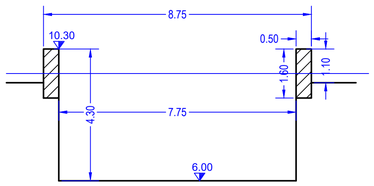


Sez. G (1-2)

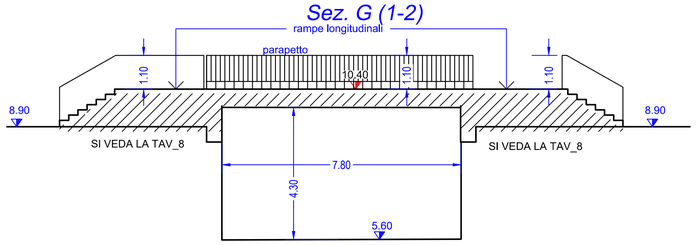


Sez. H

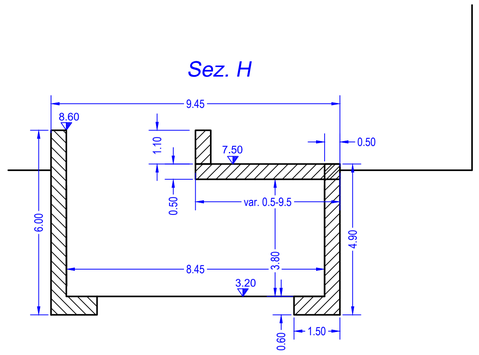


Sez. I

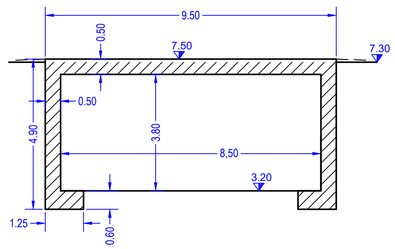


Sez. L

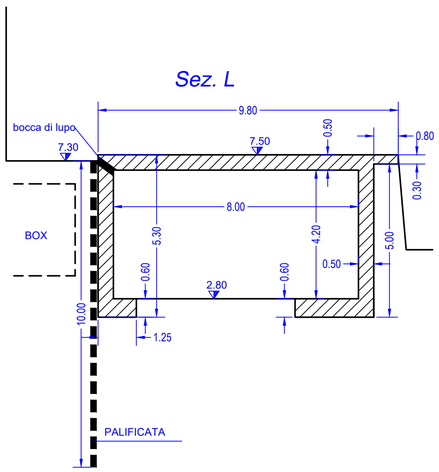

Sez. M

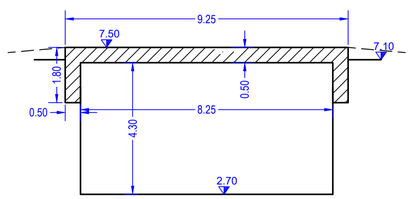

Sez. N

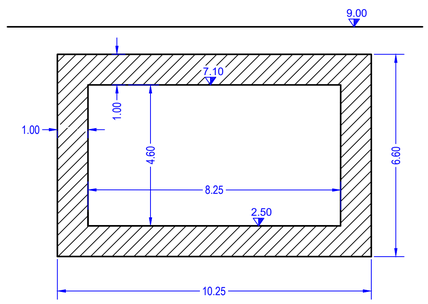

L E G E N D A :

NUOVE OPERE IN C.A.

Progetto di fattibilità — SETTEMBRE 2017

STUDIOGAGGERO

SAVONA - VIA PIA 130 R - TELEFAX 019/8386702 - TEL 019/829463 - CELL. 335/303133 - E-MAIL ing.gaggero@libero.it

Tav. 6

COMUNE DI SAVONA

ATTUAZIONE DEI PIANI DI BACINO

INTERVENTI DI MITIGAZIONE DEL RISCHIO IDRAULICO SUL RIO MOLINERO

-

SEZIONI GEOMETRICHE DI PROGETTO

N.P. 1827 | SCALA 1:100

SETTEMBRE 2017 | File:C:\LAVORI\NP_1827 RIO MOLINERO

Dott. ing. Paolo GAGGERO
C.F. GGGPLA49R07I480E
Collaboratore Dott. Ing. Luca ROSSI

ORDINE DEGLI INGEGNERI DELLA PROVINCIA DI SAVONA — PAOLO GAGGERO — SEZIONE A