PROGETTO DI DELOCALIZZAZIONE
DEL DEPOSITO SUPERBA S.R.L. DI GENOVA
PRESSO PONTE SOMALIA

PROCEDURA DI VERIFICA DI ASSOGGETTABILITÀ A VIA

Parte seconda D.Lgs. 152/2006 e s.m.i.

CHIARIMENTI SULLO STUDIO PRELIMINARE AMBIENTALE
RICHIESTI DALLA REGIONE LIGURIA
CON NOTA PROT-2023-0293303

ALLEGATO 1


PLANIMETRIA GENERALE SERBATOI

ZOPPELLARI GOLLINI & ASSOCIATI S.R.L.

SEDE LEGALE E OPERATIVA
VIA ANTONIO MEUCCI 7 | 48124 RAVENNA
RAVENNA@ZGA.SRL | T. +39 0544 40 48 72

SEDE OPERATIVA
VIA ENRICO MATTEI 88 | 40138 BOLOGNA
BOLOGNA@ZGA.SRL | T. +39 051 60 11 72 1

P. IVA / C.F. 02330000395
PEC MAIL@PEC.ZGA.SRL
WWW.ZGA.SRL

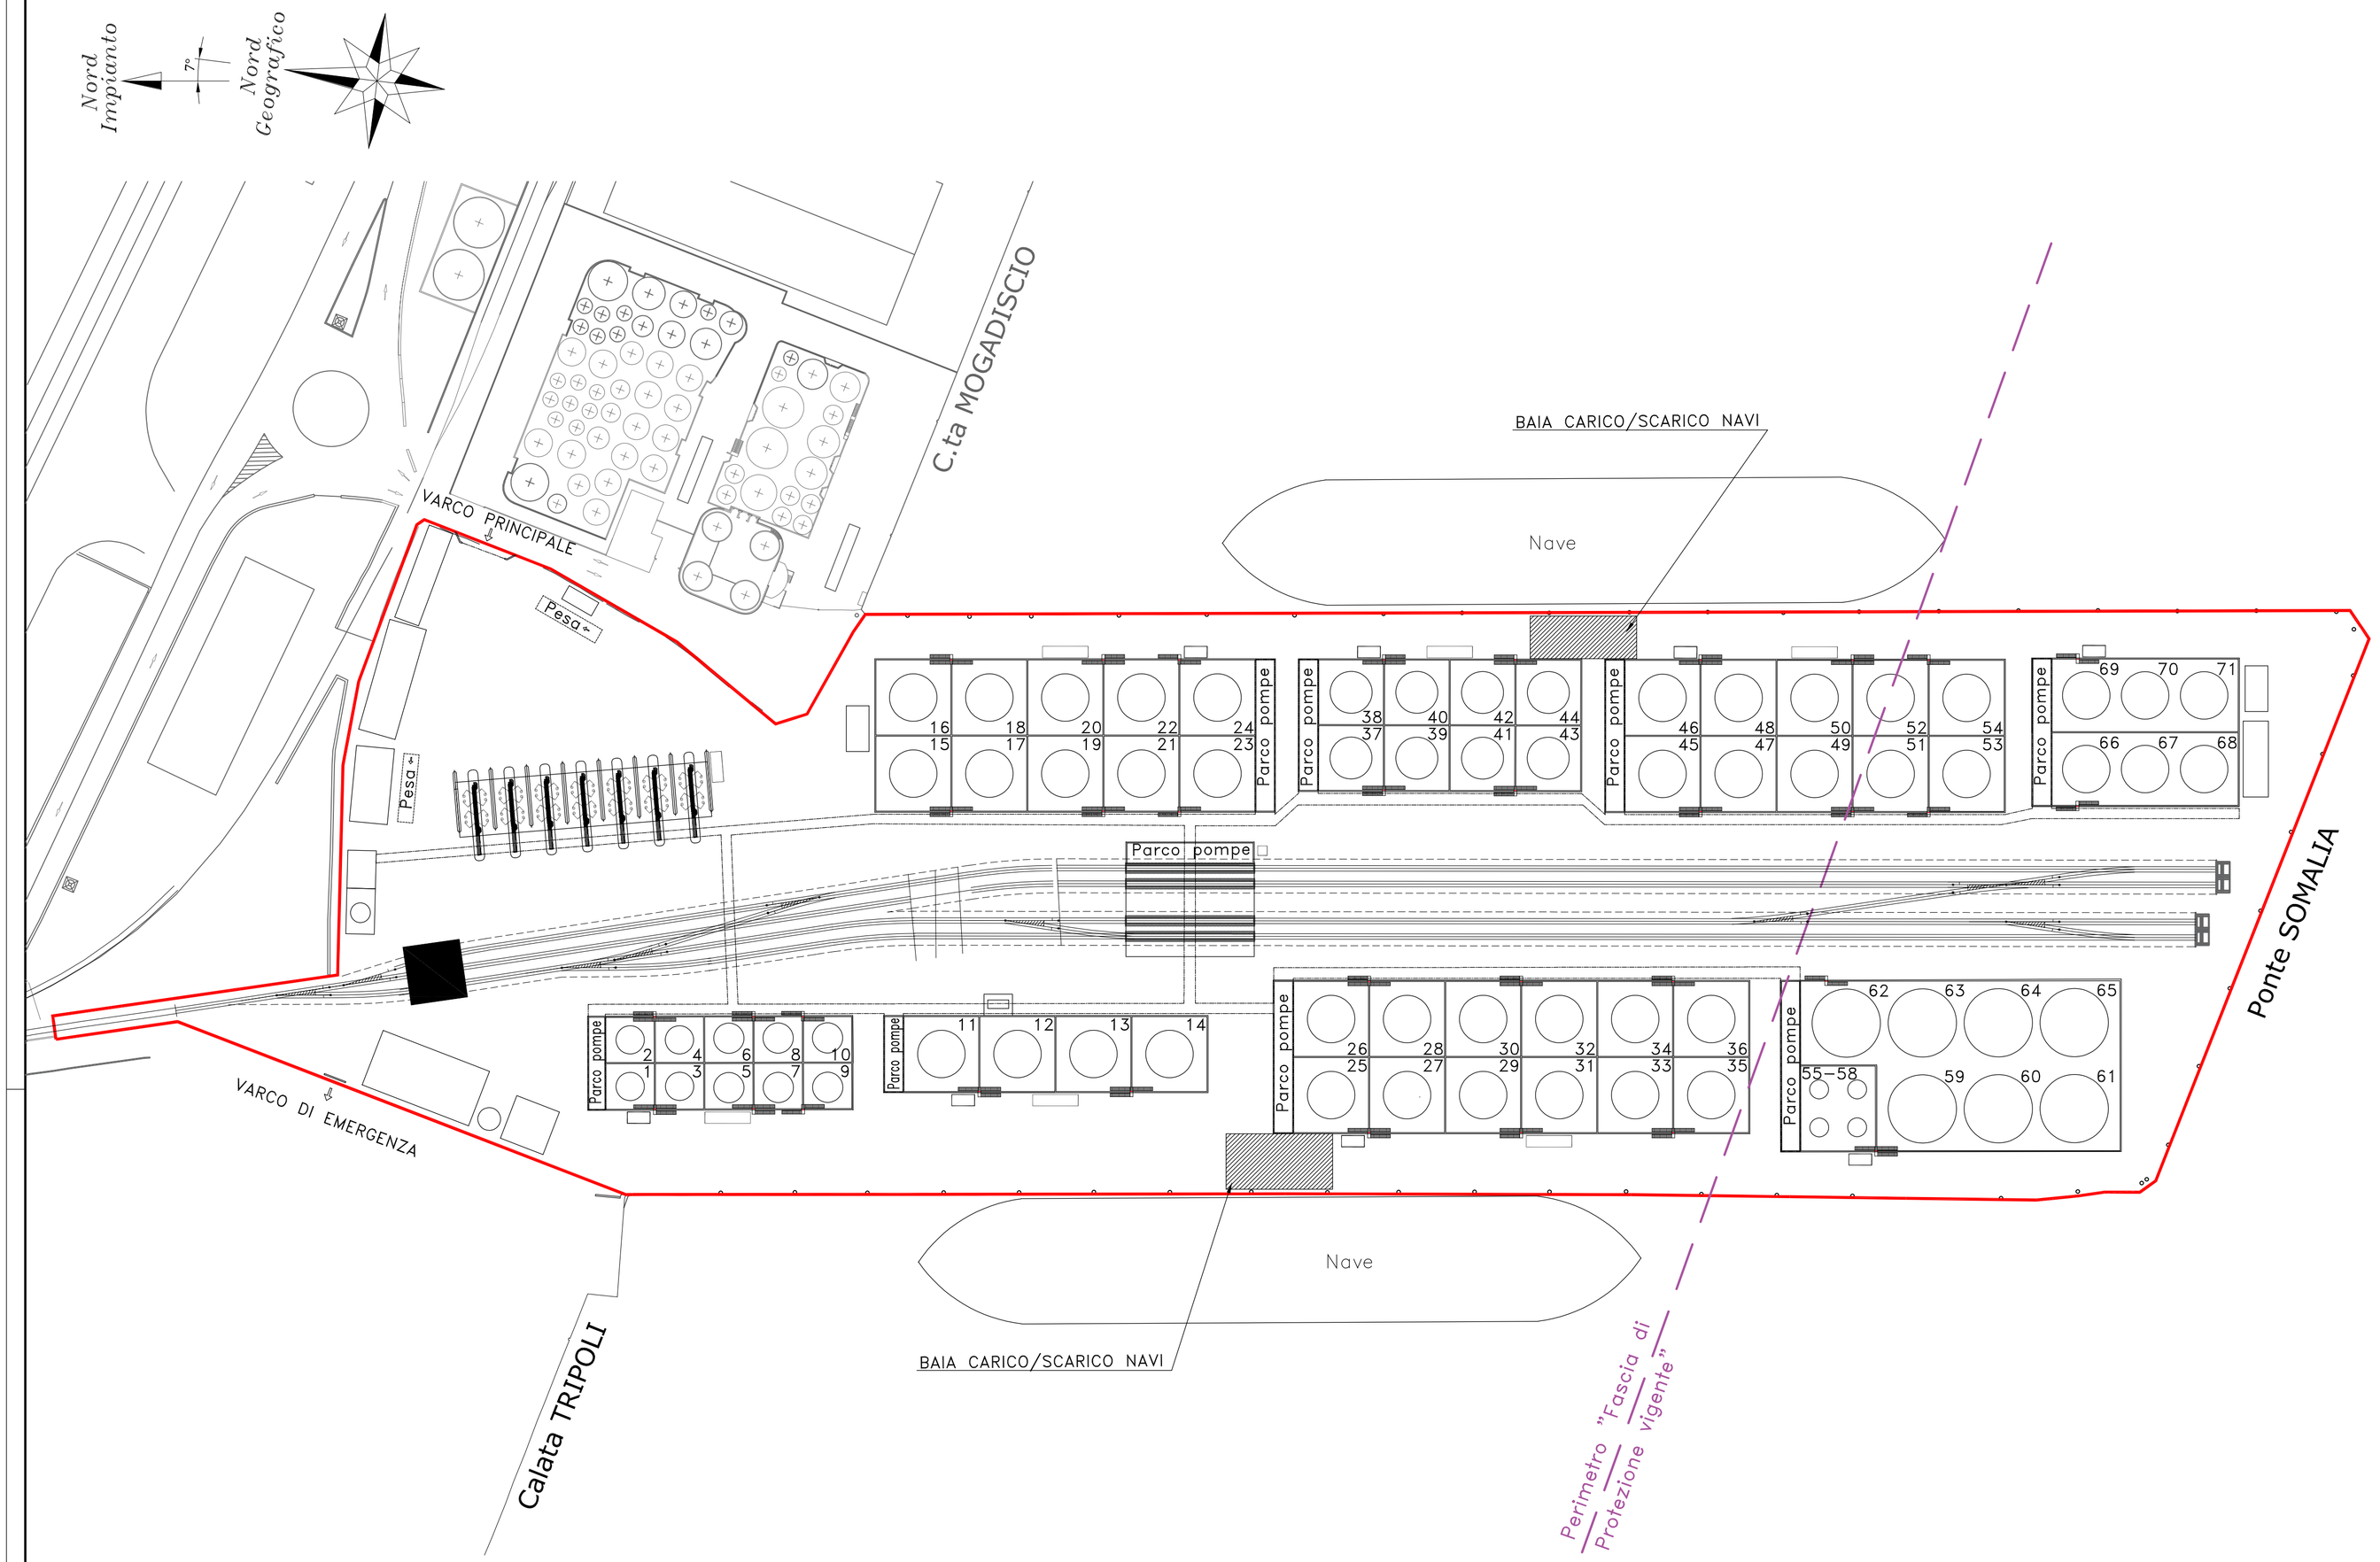

SIGLIA	1÷4
CAPACITA' (m³)	250
DIAMETRO (m)	7,50
ALTEZZA (m)	6,00
MATERIALE	INOX 316L
TIPO	TETTO FISSO
CATEGORIA	A – LANCE SCHIUMA NEL BACINO
SERPENTINO	SI
COIBENTAZIONE	SI

SIGLIA	5–6
CAPACITA' (m³)	500
DIAMETRO (m)	8,00
ALTEZZA (m)	11,40
MATERIALE	INOX 316L
TIPO	TETTO FISSO
CATEGORIA	A – LANCE SCHIUMA NEL BACINO
SERPENTINO	SI
COIBENTAZIONE	SI

SIGLIA	7÷10
CAPACITA' (m³)	500
DIAMETRO (m)	8,00
ALTEZZA (m)	11,40
MATERIALE	C.S.
TIPO	TETTO FISSO
CATEGORIA	A – LANCE SCHIUMA NEL BACINO
SERPENTINO	NO
COIBENTAZIONE	NO

SIGLIA	11÷14
CAPACITA' (m³)	1450
DIAMETRO (m)	12,50
ALTEZZA (m)	12,00
MATERIALE	INOX 304
TIPO	TETTO FISSO
CATEGORIA	A – LANCE SCHIUMA NEL BACINO
SERPENTINO	NO
COIBENTAZIONE	SI

SIGLIA	15÷18
CAPACITA' (m³)	1450
DIAMETRO (m)	12,50
ALTEZZA (m)	12,00
MATERIALE	INOX 316L
TIPO	TETTO FISSO
CATEGORIA	C
SERPENTINO	NO
COIBENTAZIONE	NO

SIGLIA	19
CAPACITA' (m³)	1450
DIAMETRO (m)	12,50
ALTEZZA (m)	12,00
MATERIALE	C.S
TIPO	TETTO FISSO
CATEGORIA	A – LANCE SCHIUMA NEL BACINO
SERPENTINO	NO
COIBENTAZIONE	SI

SIGLIA	20÷24
CAPACITA' (m³)	1450
DIAMETRO (m)	12,50
ALTEZZA (m)	12,00
MATERIALE	C.S
TIPO	TETTO FISSO
CATEGORIA	A – LANCE SCHIUMA NEL BACINO
SERPENTINO	NO
COIBENTAZIONE	NO

SIGLIA	25–26
CAPACITA' (m³)	1450
DIAMETRO (m)	12,50
ALTEZZA (m)	12,00
MATERIALE	INOX 304
TIPO	TETTO FISSO
CATEGORIA	A – LANCE SCHIUMA NEL BACINO
SERPENTINO	NO
COIBENTAZIONE	NO

SIGLIA	27÷36
CAPACITA' (m³)	1450
DIAMETRO (m)	12,50
ALTEZZA (m)	12,00
MATERIALE	C.S.
TIPO	TETTO FISSO
CATEGORIA	A – LANCE SCHIUMA NEL BACINO
SERPENTINO	NO
COIBENTAZIONE	NO

SIGLIA	37–38
CAPACITA' (m³)	1000
DIAMETRO (m)	11,10
ALTEZZA (m)	11,40
MATERIALE	INOX 304
TIPO	TETTO FISSO
CATEGORIA	A – LANCE SCHIUMA NEL BACINO
SERPENTINO	NO
COIBENTAZIONE	NO

SIGLIA	39–40
CAPACITA' (m³)	1000
DIAMETRO (m)	11,10
ALTEZZA (m)	11,40
MATERIALE	C.S.
TIPO	TETTO FISSO
CATEGORIA	A – LANCE SCHIUMA NEL BACINO
SERPENTINO	NO
COIBENTAZIONE	NO

SIGLIA	41÷44
CAPACITA' (m³)	1000
DIAMETRO (m)	11,10
ALTEZZA (m)	11,40
MATERIALE	INOX
TIPO	TETTO FISSO
CATEGORIA	A – LANCE SCHIUMA NEL BACINO
SERPENTINO	NO
COIBENTAZIONE	NO

SIGLIA	45
CAPACITA' (m³)	1450
DIAMETRO (m)	12,50
ALTEZZA (m)	12,00
MATERIALE	C.S.
TIPO	TETTO FISSO
CATEGORIA	A – LANCE SCHIUMA NEL BACINO
SERPENTINO	SI
COIBENTAZIONE	SI

SIGLIA	46
CAPACITA' (m³)	1450
DIAMETRO (m)	12,50
ALTEZZA (m)	12,00
MATERIALE	INOX 316L
TIPO	TETTO FISSO
CATEGORIA	A – LANCE SCHIUMA NEL BACINO
SERPENTINO	SI
COIBENTAZIONE	SI

SIGLIA	47÷50
CAPACITA' (m³)	1450
DIAMETRO (m)	12,50
ALTEZZA (m)	12,00
MATERIALE	INOX 316L
TIPO	TETTO FISSO
CATEGORIA	A – LANCE SCHIUMA NEL BACINO
SERPENTINO	NO
COIBENTAZIONE	NO

SIGLIA	51÷54
CAPACITA' (m³)	1450
DIAMETRO (m)	12,50
ALTEZZA (m)	12,00
MATERIALE	C.S
TIPO	TETTO FISSO
CATEGORIA	–
SERPENTINO	NO
COIBENTAZIONE	NO

SIGLIA	55÷58
CAPACITA' (m³)	100
DIAMETRO (m)	5,00
ALTEZZA (m)	6,00
MATERIALE	INOX 316L
TIPO	TETTO FISSO
CATEGORIA	–
SERPENTINO	NO
COIBENTAZIONE	NO

SIGLIA	59÷61
CAPACITA' (m³)	3000
DIAMETRO (m)	18,00
ALTEZZA (m)	12,00
MATERIALE	C.S.
TIPO	TETTO GALLEGGIANTE
CATEGORIA	–
SERPENTINO	NO
COIBENTAZIONE	NO


SIGLIA	62÷65
CAPACITA' (m³)	3000
DIAMETRO (m)	18,00
ALTEZZA (m)	12,00
MATERIALE	C.S.
TIPO	TETTO FISSO
CATEGORIA	–
SERPENTINO	SI
COIBENTAZIONE	SI

SIGLIA	66÷71
CAPACITA' (m³)	1450
DIAMETRO (m)	12,50
ALTEZZA (m)	12,00
MATERIALE	C.S.
TIPO	TETTO FISSO
CATEGORIA	–
SERPENTINO	SI
COIBENTAZIONE	SI

LEGENDA

CONFINE DI STABILIMENTO


SERBATOIO

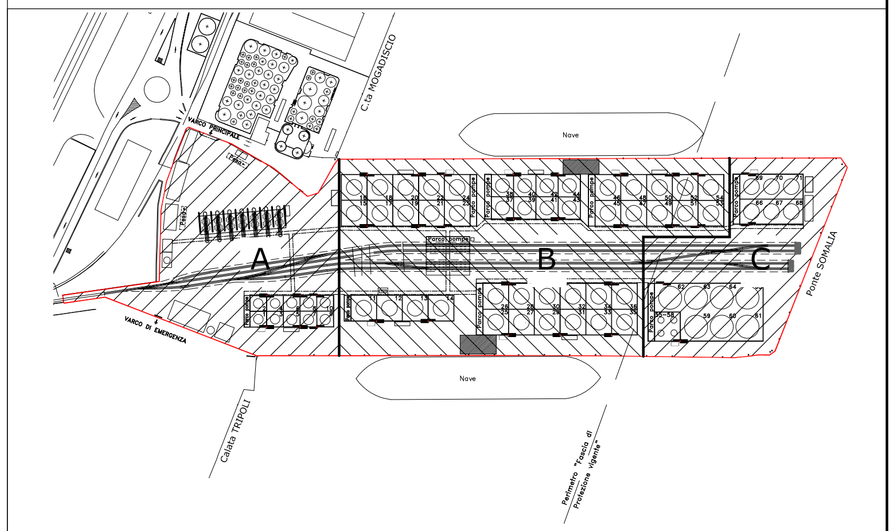

PIANTA CHIAVE

SUPERBA

Delocalizzazione in Ponte Somalia

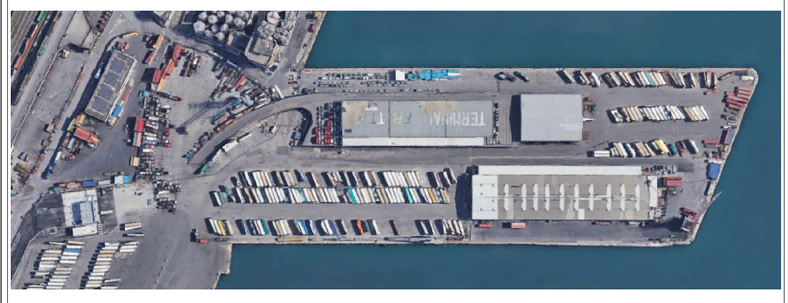

Planimetria generale serbatoi

Gruppo di Progettazione:

PROGRA S.R.L. – Via Piave, 7 - 48100 RAVENNA – Tel. 0544 591511 – Fax 0544 591344

PARESA

Il COMMITTENTE:				Il PROGETTISTA:
SUPERBA				
0	15/12/22	Emesso per autorizzazione	PROGRA	SUPERBA
REV.	DATA	DESCRIZIONE	REDATTO	APPROVATO
C0119-CIV-D-003			Scala: 1:1000	