ALLEGATO 1

ESTRATTO DALLO STUDIO PRELIMINARE AMBIENTALE DEL "PROGETTO DI DELOCALIZZAZIONE DEL DEPOSITO SUPERBA S.R.L. DI GENOVA PRESSO PONTE SOMALA", REDATTO DA SUPERBA S.R.L. ED ALLEGATO ALL'ISTANZA DI ATTIVAZIONE DELLA PROCEDURA DI VERIFICA DI ASSOGGETTABILITÀ ALLA VIA

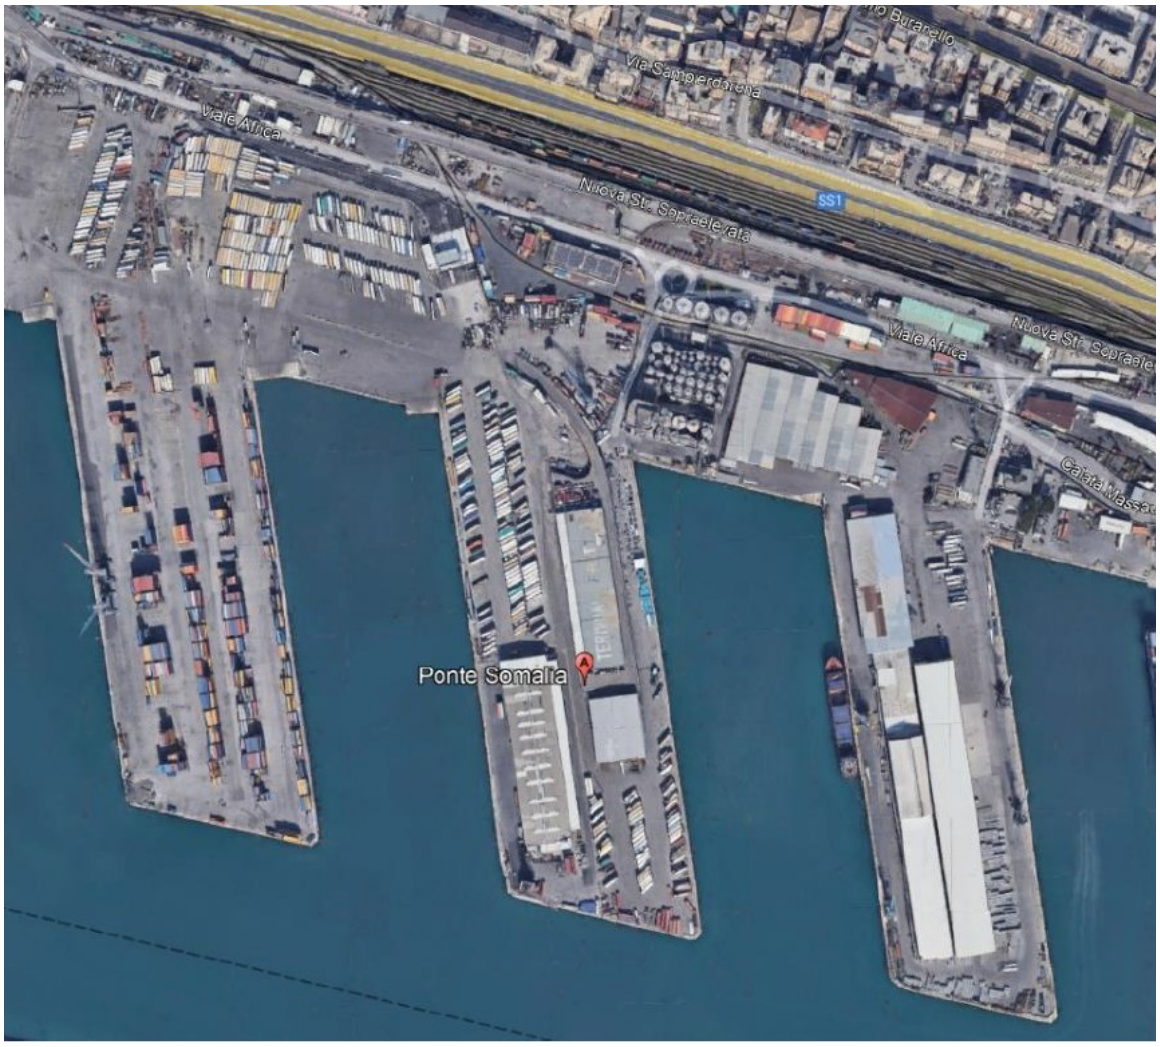


Figura 3 - Vista aerea del sito oggetto di intervento.



Figura 2 - Area individuata per la realizzazione del nuovo Deposito.



Figura 25 – dettaglio sull'area in esame degli ambiti della zona territoriale di Sampierdarena [fonte: Piano Regolatore Portuale].

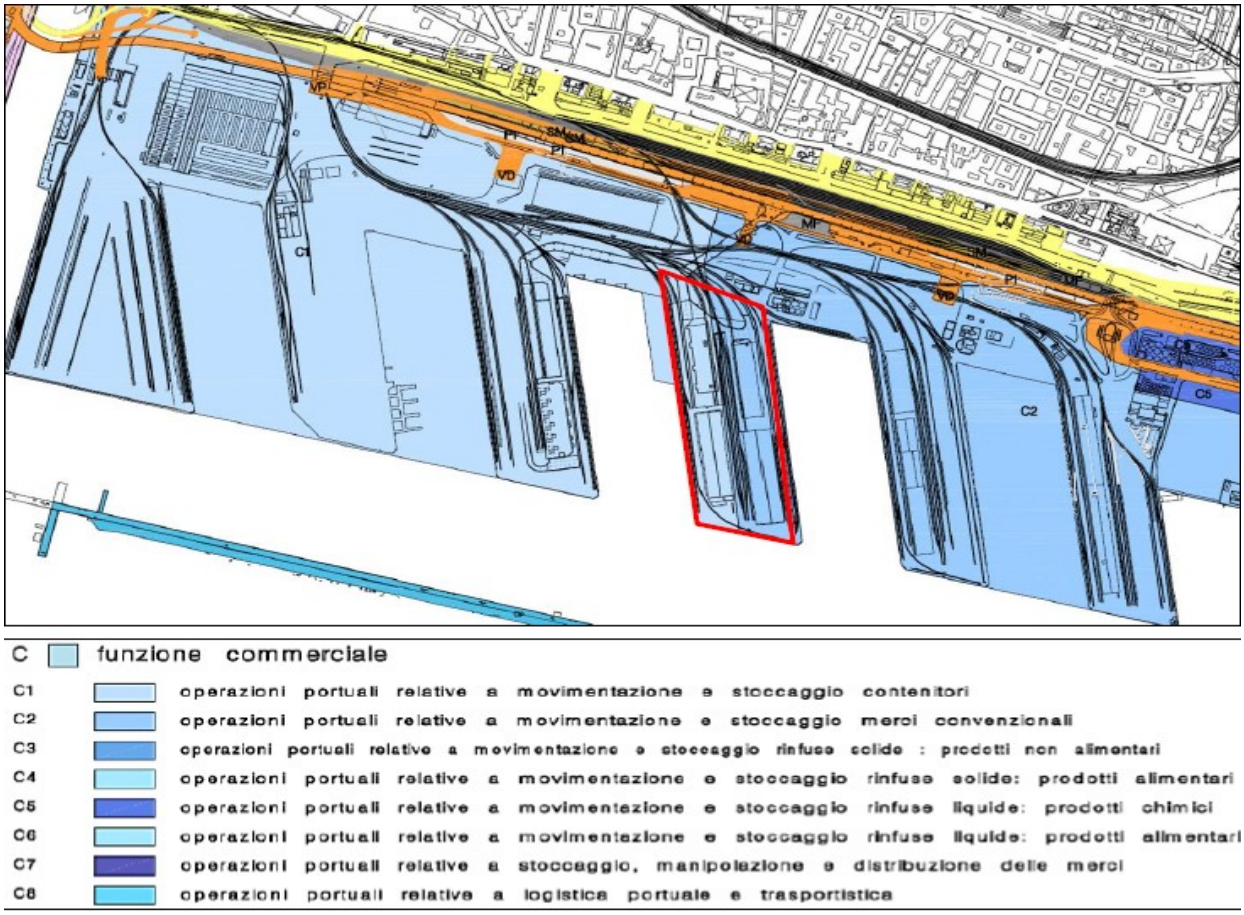



Figura 26 – Estratto dell'elaborato del PRP "Planimetrie"
[fonte: Piano Regolatore Portuale].

ESTRATTO DA DOCUMENTO DENOMINATO CHIARIMENTI SULLO STUDIO PRELIMINARE AMBIENTALE RICHIESTI, REDATTO DA SUPERBA S.R.L. ED ALLEGATO ALLA RISPOSTA ALLA NOTA DI RICHIESTA CHIARIMENTI PROT-2023-0293303

Gli interventi pubblici e privati, presenti nelle vicinanze dell'area in esame o comunque nel bacino portuale / area di Sampierdarena, in fase di realizzazione o di cui è in corso l'iter approvativo, sono elencati nella Tabella seguente.

Progetto	Proponente	Tipo procedimento	Stato procedimento	Durata lavori
Tunnel sub-portuale urbano di attraversamento della città Genova	Autostrade per l'Italia	PAUR	Iter in corso (fase di verifica di adeguatezza e completezza)	2.437 giorni circa 80/81 mesi
Progetto di fattibilità tecnico economica "Bacino portuale di Sampierdarena Interventi Parco Fuori Muro"	Rete Ferroviaria Italiana S.p.A.	Verifica di assoggettabilità a VIA di competenza ministeriale	Da non assoggettare a VIA	1.065 giorni Circa 30/31 mesi
Realizzazione della nuova diga foranea del porto di Genova – ambito bacino di Sampierdarena (P. 3062)	Autorità di Sistema Portuale del Mar Ligure Occidentale	Valutazione di Impatto Ambientale di competenza ministeriale	Positivo	7 anni
Adeguamento alle norme in materia di sicurezza dei luoghi di lavoro, nonché la razionalizzazione dell'accessibilità dell'area portuale industriale di Genova Sestri Ponente - P.2879 FASE 2	Autorità di Sistema Portuale del Mar Ligure Occidentale	Valutazione di Impatto Ambientale di competenza ministeriale	Positivo	36 mesi Circa 660 giorni
Ampliamento Ponte dei Mille Levante nel Porto di Genova	Autorità di Sistema Portuale del Mar Ligure Occidentale	Verifica di assoggettabilità a VIA di competenza ministeriale	Da non assoggettare a VIA	402 giorni circa 13/14 mesi
Waterfront di Levante: canaletto e canale principale	Comune di Genova	Valutazione di Impatto Ambientale di competenza ministeriale	Positivo	165 giorni Circa 6 mesi

Tabella 3 – Opere da realizzare all'interno del bacino portuale di Sampierdarena

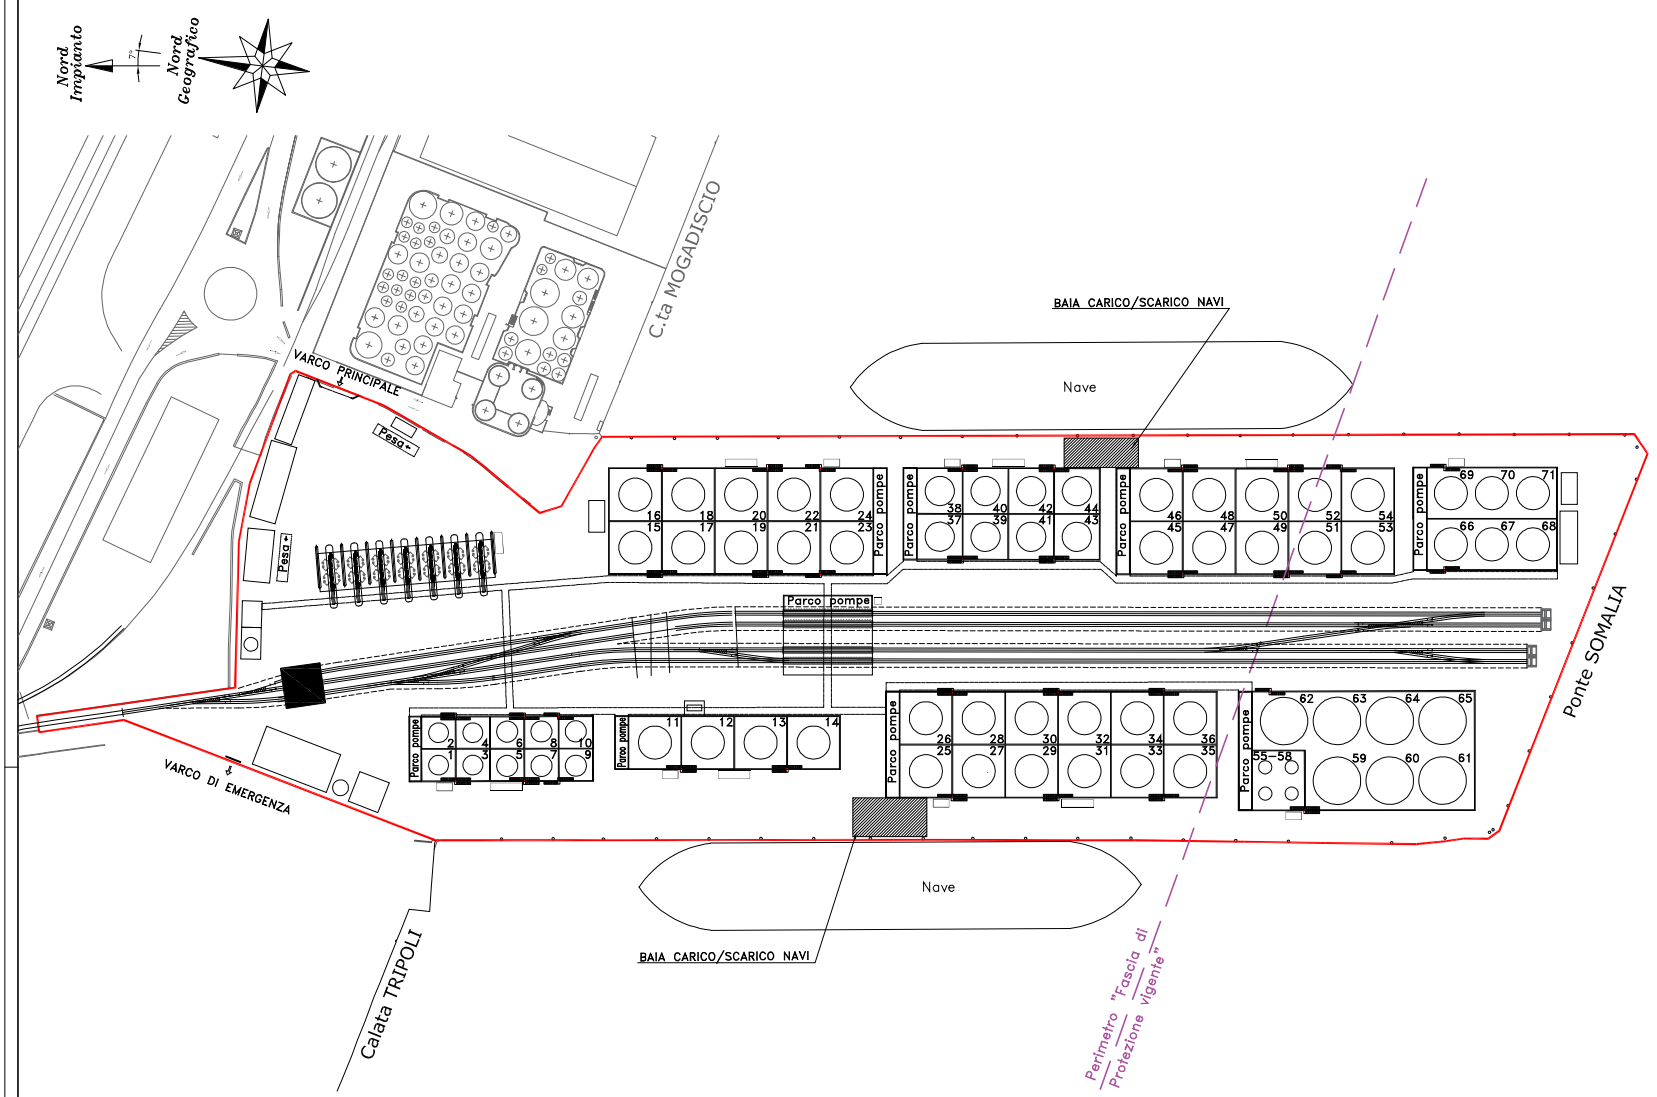

SIGLIA	1÷4
CAPACITA' (m³)	250
DIAMETRO (m)	7,50
ALTEZZA (m)	6,00
MATERIALE	INOX 316L
TIPO	TETTO FISSO
CATEGORIA	A – LANCE SCHIUMA NEL BACINO
SERPENTINO	SI
COIBENTAZIONE	SI

SIGLIA	5–6
CAPACITA' (m³)	500
DIAMETRO (m)	8,00
ALTEZZA (m)	11,40
MATERIALE	INOX 316L
TIPO	TETTO FISSO
CATEGORIA	A – LANCE SCHIUMA NEL BACINO
SERPENTINO	SI
COIBENTAZIONE	SI

SIGLIA	7÷10
CAPACITA' (m³)	500
DIAMETRO (m)	8,00
ALTEZZA (m)	11,40
MATERIALE	C.S.
TIPO	TETTO FISSO
CATEGORIA	A – LANCE SCHIUMA NEL BACINO
SERPENTINO	NO
COIBENTAZIONE	NO

SIGLIA	11÷14
CAPACITA' (m³)	1450
DIAMETRO (m)	12,50
ALTEZZA (m)	12,00
MATERIALE	INOX 304
TIPO	TETTO FISSO
CATEGORIA	A – LANCE SCHIUMA NEL BACINO
SERPENTINO	NO
COIBENTAZIONE	SI

SIGLIA	15÷18
CAPACITA' (m³)	1450
DIAMETRO (m)	12,50
ALTEZZA (m)	12,00
MATERIALE	INOX 316L
TIPO	TETTO FISSO
CATEGORIA	C
SERPENTINO	NO
COIBENTAZIONE	NO

SIGLIA	19
CAPACITA' (m³)	1450
DIAMETRO (m)	12,50
ALTEZZA (m)	12,00
MATERIALE	C.S
TIPO	TETTO FISSO
CATEGORIA	A – LANCE SCHIUMA NEL BACINO
SERPENTINO	NO
COIBENTAZIONE	SI

SIGLIA	20÷24
CAPACITA' (m³)	1450
DIAMETRO (m)	12,50
ALTEZZA (m)	12,00
MATERIALE	C.S
TIPO	TETTO FISSO
CATEGORIA	A – LANCE SCHIUMA NEL BACINO
SERPENTINO	NO
COIBENTAZIONE	NO

SIGLIA	25–26
CAPACITA' (m³)	1450
DIAMETRO (m)	12,50
ALTEZZA (m)	12,00
MATERIALE	INOX 304
TIPO	TETTO FISSO
CATEGORIA	A – LANCE SCHIUMA NEL BACINO
SERPENTINO	NO
COIBENTAZIONE	NO

SIGLIA	27÷36
CAPACITA' (m³)	1450
DIAMETRO (m)	12,50
ALTEZZA (m)	12,00
MATERIALE	C.S.
TIPO	TETTO FISSO
CATEGORIA	A – LANCE SCHIUMA NEL BACINO
SERPENTINO	NO
COIBENTAZIONE	NO

SIGLIA	37–38
CAPACITA' (m³)	1000
DIAMETRO (m)	11,10
ALTEZZA (m)	11,40
MATERIALE	INOX 304
TIPO	TETTO FISSO
CATEGORIA	A – LANCE SCHIUMA NEL BACINO
SERPENTINO	NO
COIBENTAZIONE	NO

SIGLIA	39–40
CAPACITA' (m³)	1000
DIAMETRO (m)	11,10
ALTEZZA (m)	11,40
MATERIALE	C.S.
TIPO	TETTO FISSO
CATEGORIA	A – LANCE SCHIUMA NEL BACINO
SERPENTINO	NO
COIBENTAZIONE	NO

SIGLIA	41÷44
CAPACITA' (m³)	1000
DIAMETRO (m)	11,10
ALTEZZA (m)	11,40
MATERIALE	INOX
TIPO	TETTO FISSO
CATEGORIA	A – LANCE SCHIUMA NEL BACINO
SERPENTINO	NO
COIBENTAZIONE	NO

SIGLIA	45
CAPACITA' (m³)	1450
DIAMETRO (m)	12,50
ALTEZZA (m)	12,00
MATERIALE	C.S.
TIPO	TETTO FISSO
CATEGORIA	A – LANCE SCHIUMA NEL BACINO
SERPENTINO	SI
COIBENTAZIONE	SI

SIGLIA	46
CAPACITA' (m³)	1450
DIAMETRO (m)	12,50
ALTEZZA (m)	12,00
MATERIALE	INOX 316L
TIPO	TETTO FISSO
CATEGORIA	A – LANCE SCHIUMA NEL BACINO
SERPENTINO	SI
COIBENTAZIONE	SI

SIGLIA	47÷50
CAPACITA' (m³)	1450
DIAMETRO (m)	12,50
ALTEZZA (m)	12,00
MATERIALE	INOX 316L
TIPO	TETTO FISSO
CATEGORIA	A – LANCE SCHIUMA NEL BACINO
SERPENTINO	NO
COIBENTAZIONE	NO

SIGLIA	51÷54
CAPACITA' (m³)	1450
DIAMETRO (m)	12,50
ALTEZZA (m)	12,00
MATERIALE	C.S
TIPO	TETTO FISSO
CATEGORIA	–
SERPENTINO	NO
COIBENTAZIONE	NO

SIGLIA	55÷58
CAPACITA' (m³)	100
DIAMETRO (m)	5,00
ALTEZZA (m)	6,00
MATERIALE	INOX 316L
TIPO	TETTO FISSO
CATEGORIA	–
SERPENTINO	NO
COIBENTAZIONE	NO

SIGLIA	59÷61
CAPACITA' (m³)	3000
DIAMETRO (m)	18,00
ALTEZZA (m)	12,00
MATERIALE	C.S.
TIPO	TETTO GALLEGGIANTE
CATEGORIA	–
SERPENTINO	NO
COIBENTAZIONE	NO


SIGLIA	62÷65
CAPACITA' (m³)	3000
DIAMETRO (m)	18,00
ALTEZZA (m)	12,00
MATERIALE	C.S.
TIPO	TETTO FISSO
CATEGORIA	–
SERPENTINO	SI
COIBENTAZIONE	SI

SIGLIA	66÷71
CAPACITA' (m³)	1450
DIAMETRO (m)	12,50
ALTEZZA (m)	12,00
MATERIALE	C.S.
TIPO	TETTO FISSO
CATEGORIA	–
SERPENTINO	SI
COIBENTAZIONE	SI

LEGENDA

CONFINE DI STABILIMENTO


SERBATOIO

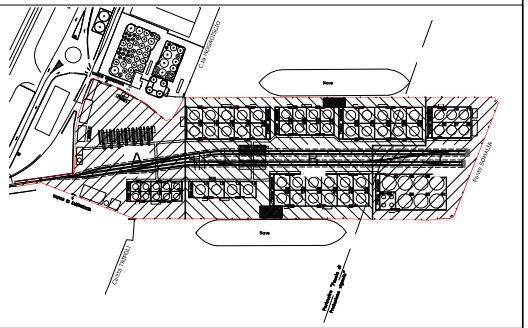

PIANTA CHIAVE

SUPERBA

Delocalizzazione in Ponte Somalia

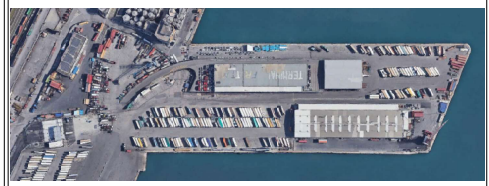

Planimetria generale serbatoi

Gruppo di Progettazione:

PROGRA · GEA · CEMI tri · PARESA

Il COMMITTENTE: SUPERBA

Il PROGETTISTA:

REV.	DATA	DESCRIZIONE	REDATTO	APPROVATO
0	15/12/22	Emesso per autorizzazione	PROGRA	SUPERBA

C0119-CIV-D-003 — Scala: 1:1000

Drawing By PROGRA S.r.l. Via Pirano, 7 Ravenna Tel.0544/591511 Fax.0544/591344

FILE NAME: