

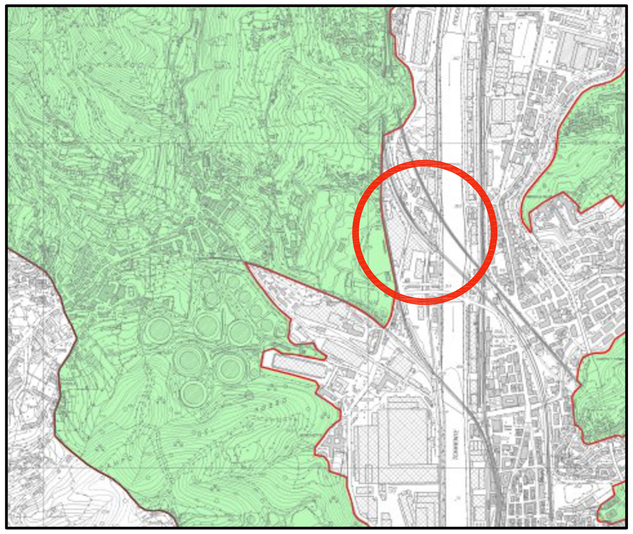



STRALCIO PdB - CARTA DEI PRINCIPALI VINCOLI TERRITORIALI
SCALA 1:10.000
VINCOLO IDROGEOLOGICO

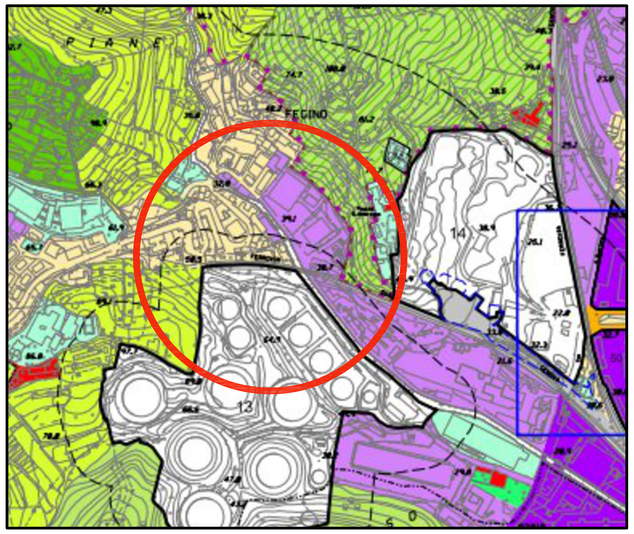

STRALCIO PUC VIGENTE
SCALA 1: 5.000
AMBITI AR-PU E AR-UR

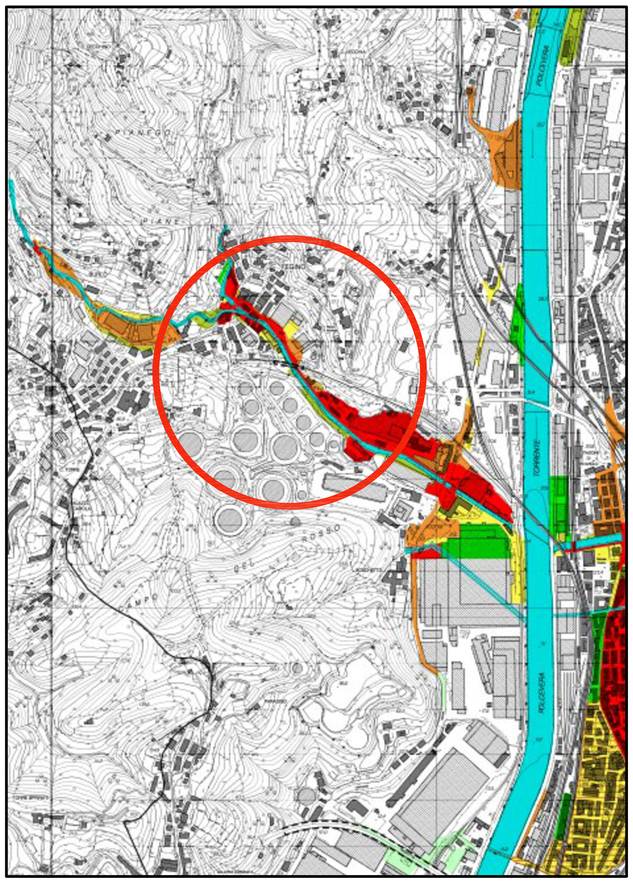

STRALCIO PdB - CARTA DELLE FASCE DI INONDABILITA'

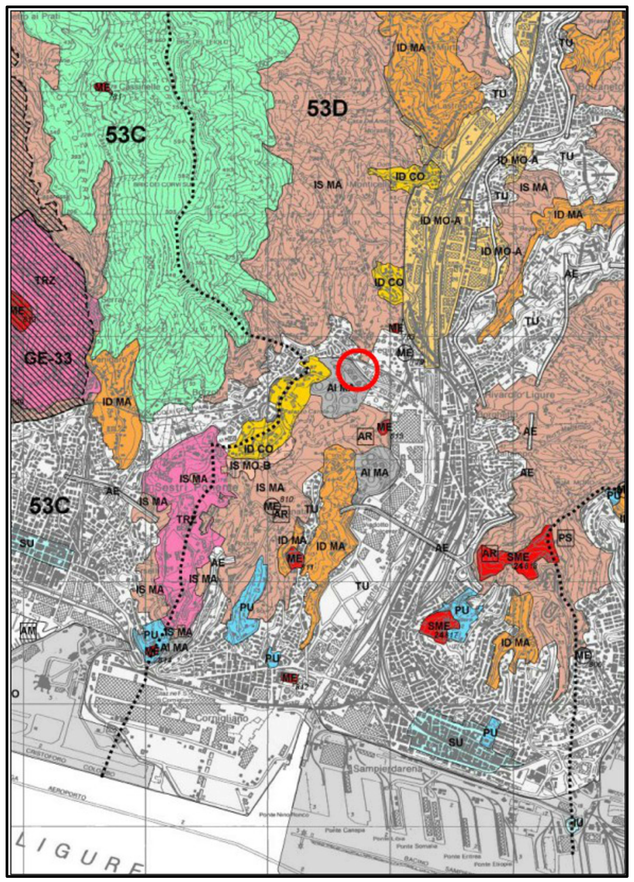

STRALCIO PTCP
SCALA 1:25.000
53D - TU

COMUNE DI GENOVA

DIREZIONE INFRASRUTTURE E DIFESA DEL SUOLO
SETTORE ATTUAZIONE OPERE IDRAULICHE

PROGETTO DI SISTEMAZIONE IDRAULICA DEL RIO FEGINO - III° LOTTO (CODICE MOGE 12367)

PROGETTO DEFINITIVO

ELABORATO GRAFICO

Scala:	Data:	Codice:
varie	**06-02-2023**	**PD-A.01**

Il Responsabile Unico del Procedimento:
Ing. Giuseppe Vestrelli

Progetto
STRUTTURALE
- ING.DANIELE CANALE
VIA CORSICA 2/1 - GENOVA

Progetto
ARCHITETTONICO
- STUDIO MARCOLINI BARSOTTI
VIA CORSICA 6 / 9 SCALA DX - GENOVA

Firmato digitalmente da **giampaolo marcolini**
CN = marcolini giampaolo
O = Ordine Architetti di Genova
OU = Architetto
SN = Numero 1
TINIT-MRCGPL54D11F965A
e-mail = studiomarcolinibarsotti@fastwebnet.it
C = IT

Progetto
INDAGINI GEOLOGICHE
- DOTT. GEOL. STEFANO MONTALDO
VIA CORSICA 2/1 - GENOVA

Approvato:	Revisione:

Oggetto:

PLANIMETRIA GENERALE DI INQUADRAMENTO