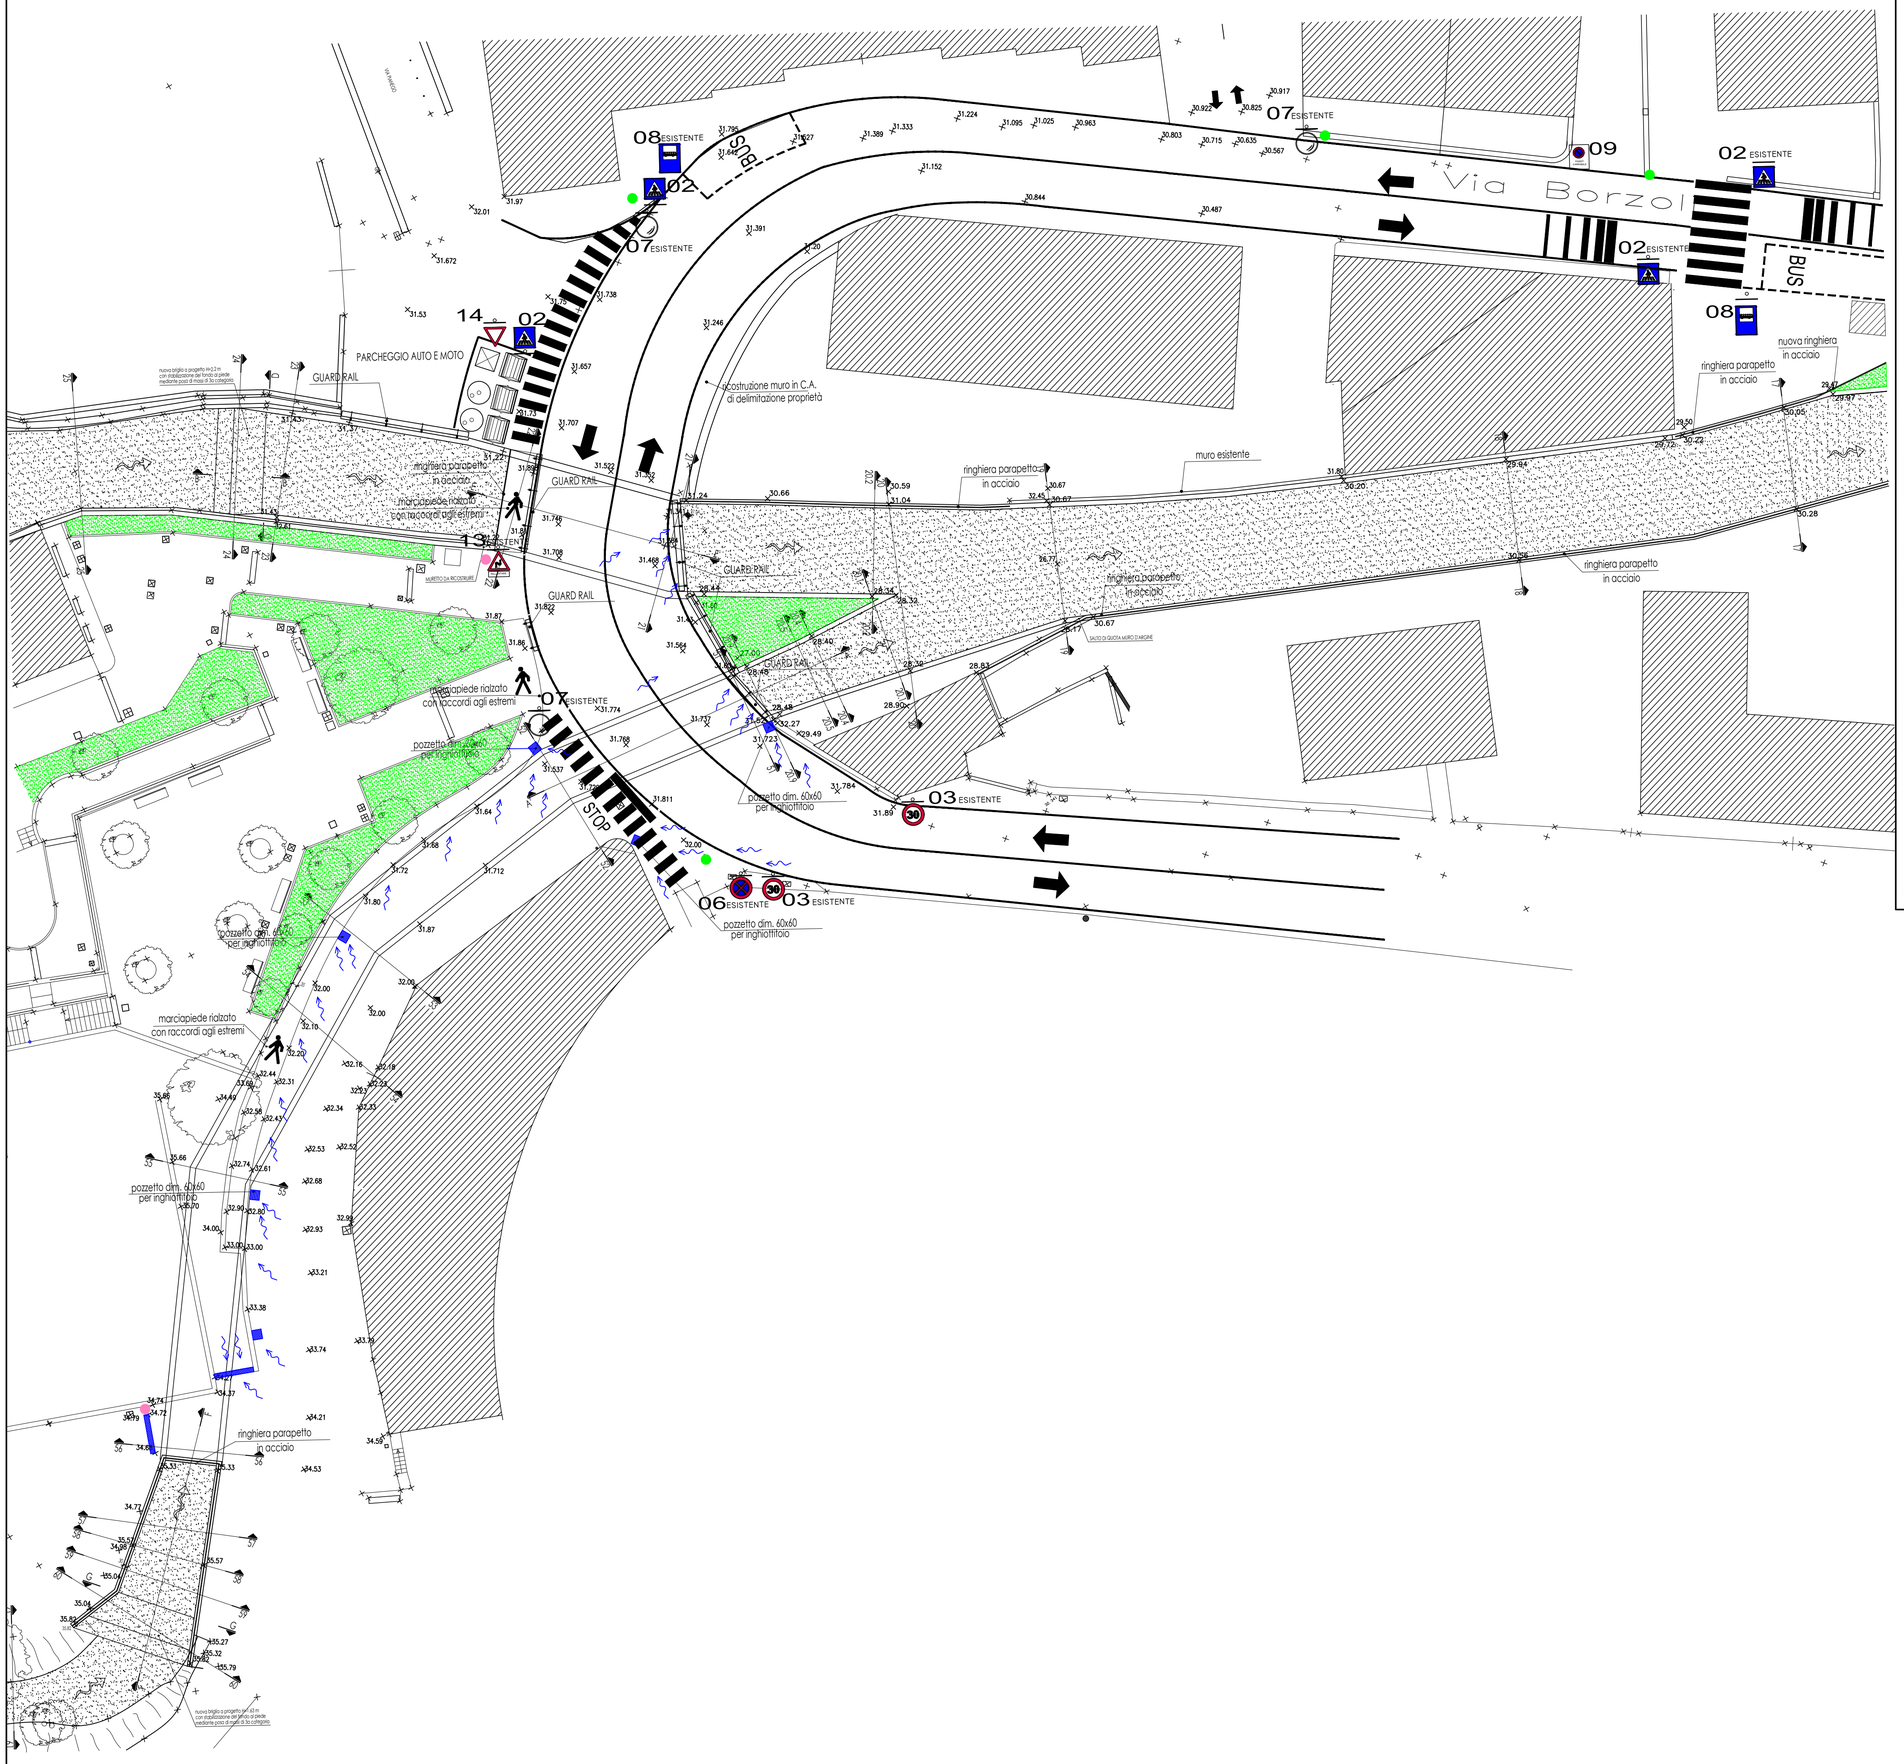


COMUNE DI GENOVA

DIREZIONE INFRASTRUTTURE E DIFESA DEL SUOLO
SETTORE ATTUAZIONW OPERE IDRAULICHE

PROGETTO DI SISTEMAZIONE IDRAULICA DEL RIO FEGINO - III° LOTTO (CODICE MOGE 12367)

PROGETTO DEFINITIVO

ELABORATO GRAFICO

Scala:	Data:	Codice:
1:200	06-02-2023	PD-A.05d

Il Responsabile Unico del Procedimento:
Ing. Giuseppe Vestrelli

Progetto
STRUTTURALE
- ING.DANIELE CANALE
VIA CORSICA 2/1 - GENOVA

Progetto
ARCHITETTONICO
- STUDIO MARCOLINI BARSOTTI
VIA CORSICA 6 / 9 SCALA DX - GENOVA

Progetto
INDAGINI GEOLOGICHE
- DOTT. GEOL. STEFANO MONTALDO
VIA CORSICA 2/1 - GENOVA

Firmato digitalmente da
giampaolo marcolini
CN = marcolini giampaolo
O = Ordine Architetti di Genova
OU = Architetto
SerialNumber = TINIT-MRCGPL54D11F965A
e-mail = studiomarcolinibarsotti@fastwebnet.it
C = IT

Approvato:

Revisione:

Oggetto:
PLANIMETRIA GENERALE DI PROGETTO
SISTEMAZIONE ESTERNE E SEGNALETICA STRADALE A MONTE DELLA SEZ. 17

ABACO SEGNALETICA ORIZZONTALE

- SEGN. ORIZZONTALE: PERCORSO PEDONALE
- SEGN. ORIZZONTALE: ATTRAVERSAMENTO PEDONALE
- SEGN. ORIZZONTALE: CIRCOLAZIONE VEICOLARE
- LIMITE CARREGGIATA
- SEGN. PODOTATTILE " PERICOLO VALICABILE "
- EFFLUENZE ACQUE METEORICHE CIGLIO CANALETTE IN CEMENTO DELLA CUNETTA O DELLA SCARPATA DA PROTEGGERE
- EFFLUENZE ACQUE METEORICHE CANALETTA ALLA FRANCESE

ABACO SEGNALETICA VERTICALE

01 NUOVA PALINA: CARTELLO FIGURA II 17 ART.90	02 NUOVA PALINA: CARTELLO FIGURA II 303 ART.135	03 NUOVA PALINA: CARTELLO FIGURA II 50 ART.116	04 NUOVA PALINA: CARTELLO FIGURA II 78 ART.120	
05 NUOVA PALINA: CARTELLO FIGURA II 46 ART.116	06 NUOVA PALINA: CARTELLO FIGURA II 76 ART.120	07 NUOVA PALINA: SPECCHIO PARABOLICO INFRANGIBILE	08 NUOVA PALINA: CARTELLO FIGURA II 358 ART.136	
09 NUOVO: CARTELLO FIGURA II 78 ART.120	10 NUOVA PALINA: CARTELLO FIGURA 388	11 NUOVA PALINA: CARTELLO FIGURA II 309 ART.135	12 NUOVA PALINA: CARTELLO DISTENTE DA RIPOSIZIONARE	
13 NUOVA PALINA: CARTELLO FIGURA II 6 ART.86	14 NUOVA PALINA: CARTELLO FIGURA II 36 ART.106			

ABACO ILLUMINAZIONE PUBBLICA

- LAMPIONE DI PROGETTO — APPARECCHIO ILLUMINANTE DI ULTIMA GENERAZIONE PALI IN ACCIAIO TIPO FE 430 ZINCATI A CALDO
- LAMPIONE ESISTENTE