
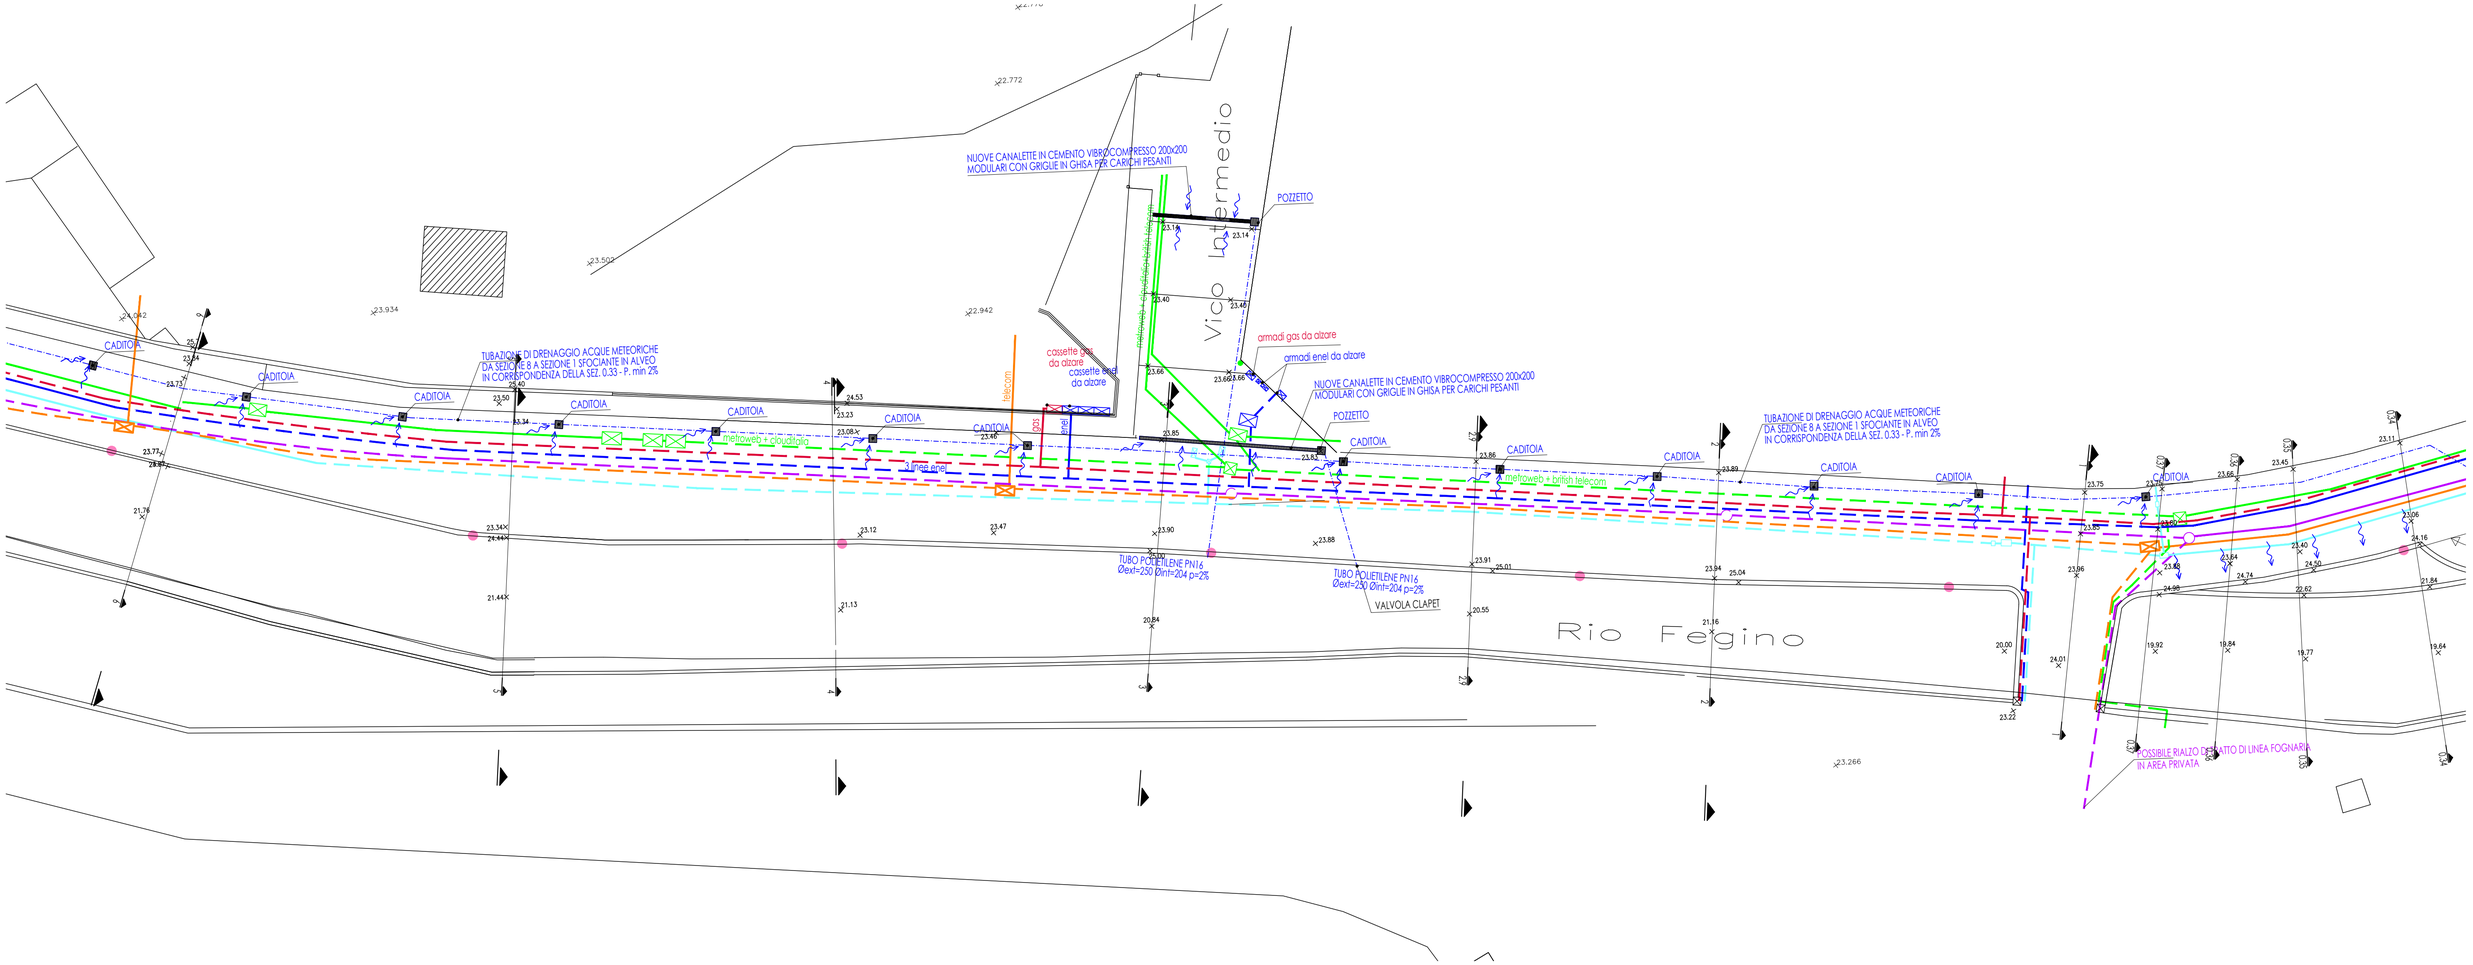


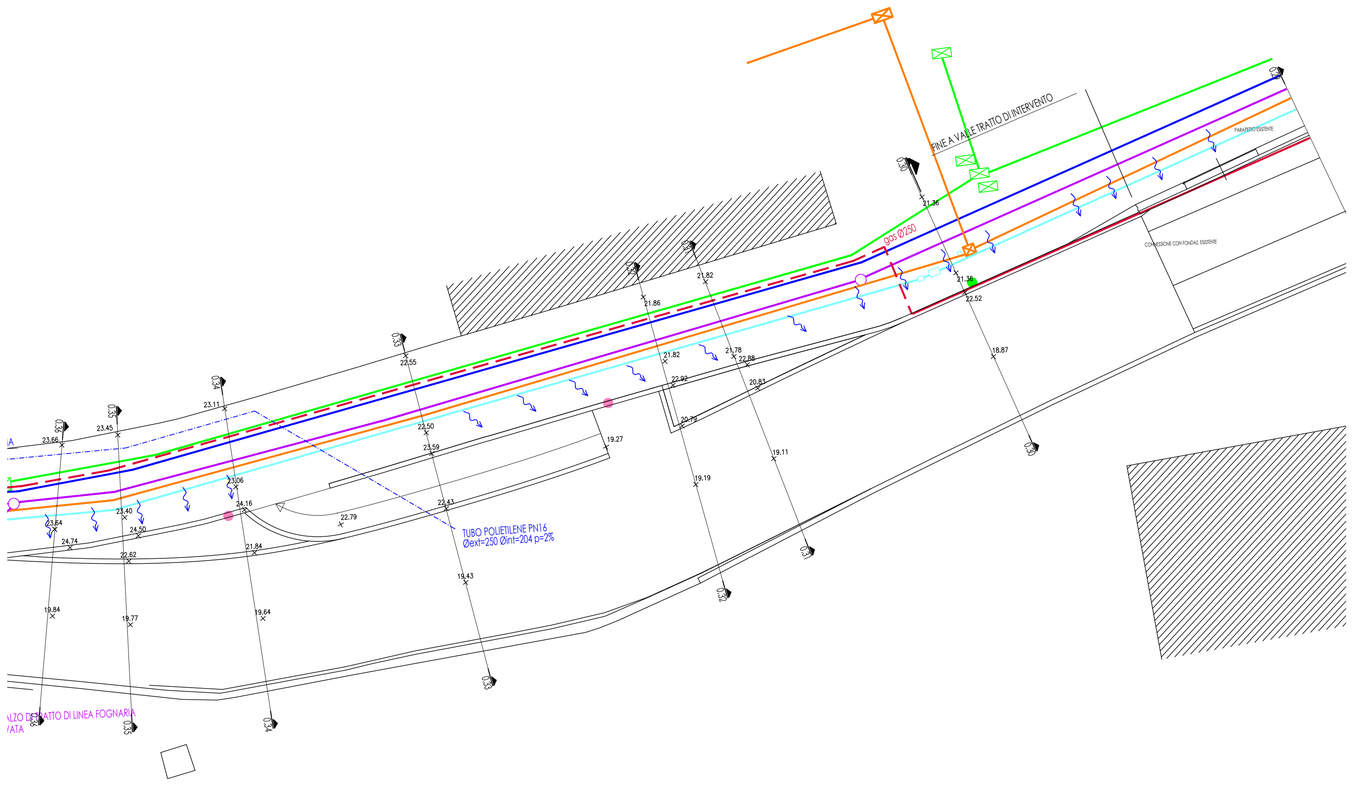

N.B.1 - LO STATO ATTUALE DELLE UTENZE E' STATO DESUNTO DALLE PLANIMETRIE FORNITECI DAGLI ENTI E DA RILIEVI IN SITO DI TOMBINATURE E DI QUANT'ALTRO VISIBILE E DEVE ESSERE OGGETTO DI UNA VERIFICA IN SEDE DI CANTIERE

N.B.2 - PRIMA DELL'INIZIO DELLE LAVORAZIONI SARA' NECESSARIO EFFETTUARE A CURA DELLE RISPETTIVE SOCIETA' PROPRIETARIE LO SPOSTAMENTO DEGLI OLEODOTTI, DEI TUBI E DEI CAVI PRESENTI NELL'AREA OGGETTO DI INTERVENTO

N.B.3 - TRA LA SEZIONE 12 E LA SEZIONE 14 ALCUNE UTENZE POTREBBERO ESSERE TRASLATE PER FARE SPAZIO AL CORDOLO IN C.A. DEL NUOVO ARGINE

N.B.4 - TRA LA SEZIONE 5 E LA SEZIONE 8 ALCUNE UTENZE POTREBBERO ESSERE TRASLATE PER FARE SPAZIO AL CORDOLO IN C.A. DEL NUOVO ARGINE

N.B.5 - TRA LA SEZIONE 0.37 E LA SEZIONE 5 TUTTE LE UTENZE DOVRANNO ESSERE TRASLATE E RAVVICINATE TRA LORO

LEGENDA

- ACQUEDOTTO
- ACQUEDOTTO PROG.
- FOGNATURA
- FOGNATURA PROG.
- METROWEB + CLOUDITALIA +BRITISH TELECOM
- METROWEB + CLOUDITALIA +BRITISH TELECOM PROG.
- TELECOM
- TELECOM PROG.
- GAS
- GAS PROG.
- ENEL (3 LINEE)
- ENEL PROG. (3 LINEE)
- PALO ILLUM.
- PALO ILLUM. PROG

COMUNE DI GENOVA

DIREZIONE INFRASTRUTTURE E DIFESA DEL SUOLO
SETTORE ATTUAZIONE OPERE IDRAULICHE

PROGETTO DI SISTEMAZIONE IDRAULICA DEL RIO FEGINO - III° LOTTO (CODICE MOGE 12367)

PROGETTO DEFINITIVO

ELABORATO GRAFICO

Scala:	Data:	Codice:
1:200	06-02-2023	PD-A.07a

Il Responsabile Unico del Procedimento:
Ing. Giuseppe Vestrelli

Progetto
STRUTTURALE
- ING.DANIELE CANALE
VIA CORSICA 2/1 - GENOVA

Progetto
ARCHITETTONICO
- STUDIO MARCOLINI BARSOTTI
VIA CORSICA 6 / 9 SCALA DX - GENOVA

Firmato digitalmente da
giampaolo marcolini
CN = marcolini giampaolo
O = Ordine Architetti di
T = Architetto
SerialNumber =
TINIT-MRCGPL54D11F965A
e-mail =
studiomarcolinibarsotti@fastwebnet.it
C = IT

Progetto
INDAGINI GEOLOGICHE
- DOTT. GEOL. STEFANO MONTALDO
VIA CORSICA 2/1 - GENOVA

Approvato:

Revisione:

Oggetto:

PLANIMETRIA GENERALE DI PROGETTO - INDIVIDUAZIONE RETI UTENZE E SMALTIMENTO ACQUE METEORICHE E POZZETTI DALLA SEZ. 0.29 ALLA SEZ. 6