



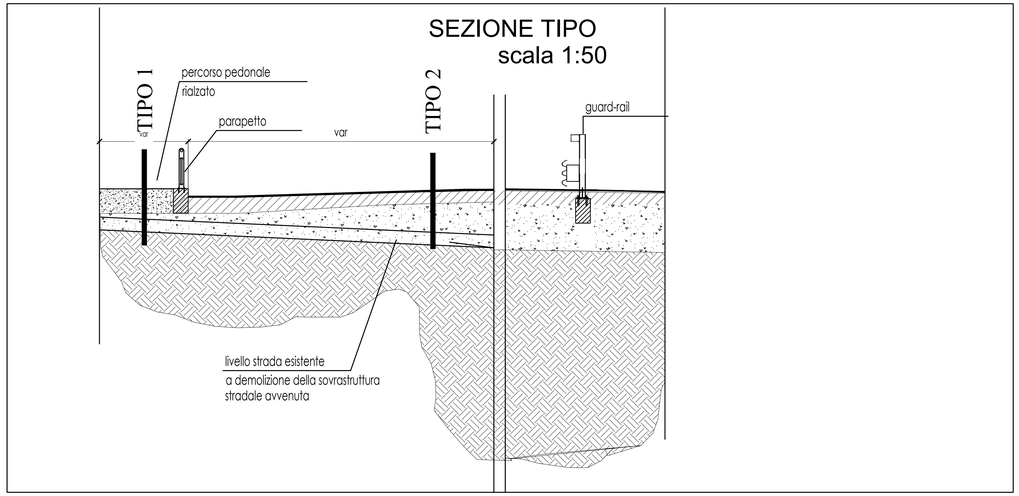


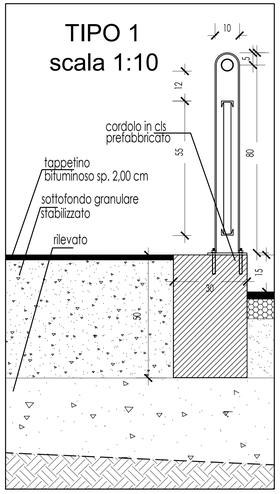

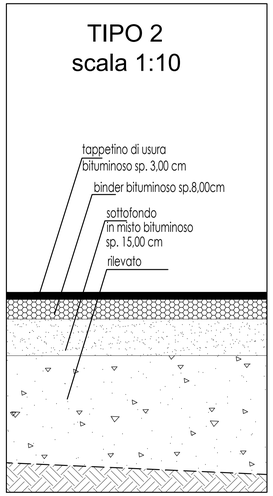

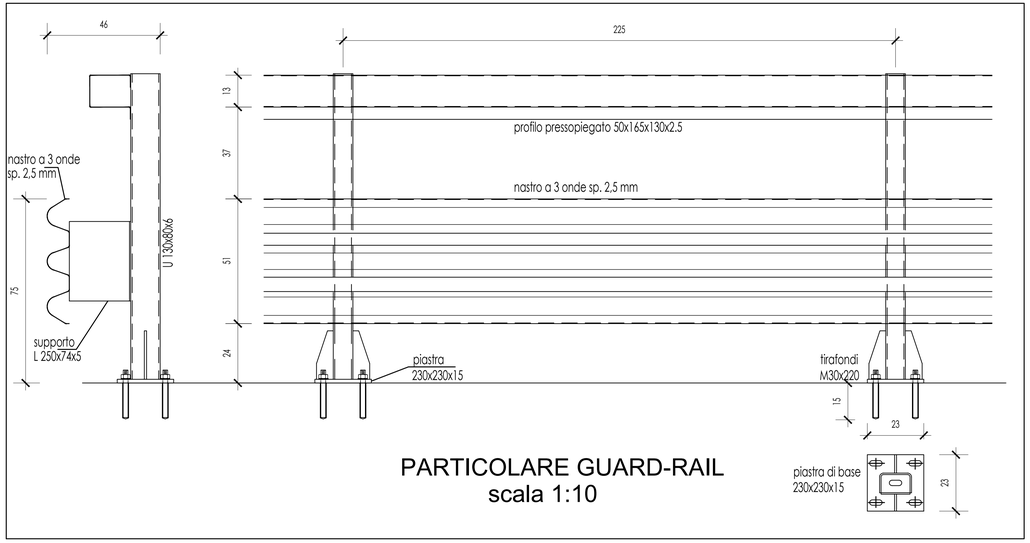

PARTICOLARE GUARD-RAIL
scala 1:10

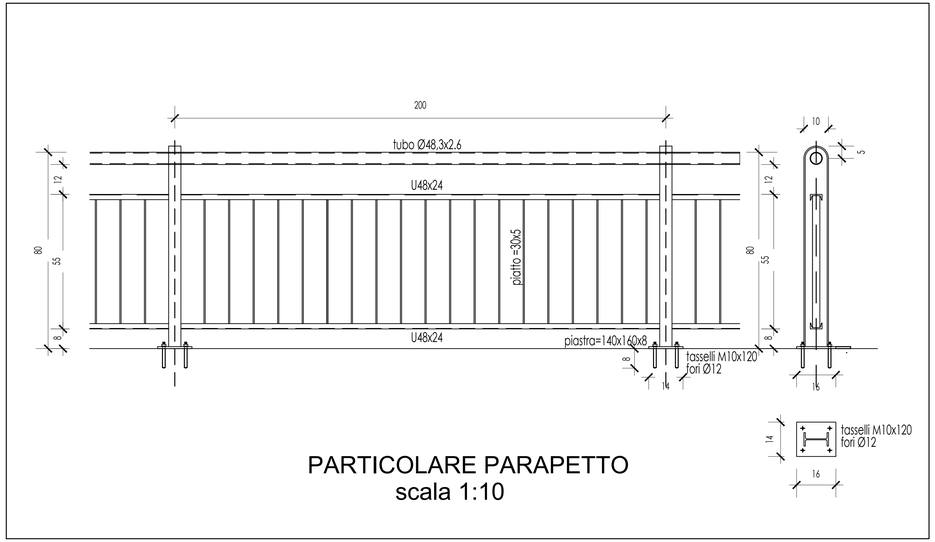

PARTICOLARE PARAPETTO
scala 1:10

COMUNE DI GENOVA

DIREZIONE INFRASRUTTURE E DIFESA DEL SUOLO
SETTORE ATTUAZIONE OPERE IDRAULICHE

PROGETTO DI SISTEMAZIONE IDRAULICA DEL RIO FEGINO - III° LOTTO (CODICE MOGE 12367)

PROGETTO DEFINITIVO

ELABORATO GRAFICO

Scala:	Data:	Codice:
varie	06-02-2023	PD-A.08

Il Responsabile Unico del Procedimento:
Ing. Giuseppe Vestrelli

Progetto
STRUTTURALE
- ING.DANIELE CANALE
VIA CORSICA 2/1 - GENOVA

Progetto
ARCHITETTONICO
- STUDIO MARCOLINI BARSOTTI
VIA CORSICA 6 / 9 SCALA DX - GENOVA

Progetto
INDAGINI GEOLOGICHE
- DOTT. GEOL. STEFANO MONTALDO
VIA CORSICA 2/1 - GENOVA

Firmato digitalmente da **giampaolo marcolini**
CN = marcolini giampaolo
O = Ordine Architetti di Genova
C = IT
SN/TIN/IT:MRCGPL54D11F965A
e-mail = giampaolo.marcolini@barsotti@fast
weborg/it-it

Approvato:	Revisione:

Oggetto:

TAVOLA DI PROGETTO -
STRATIGRAFIE ORIZZONTALI
PARTICOLARI TECNICO COSTRUTTIVI