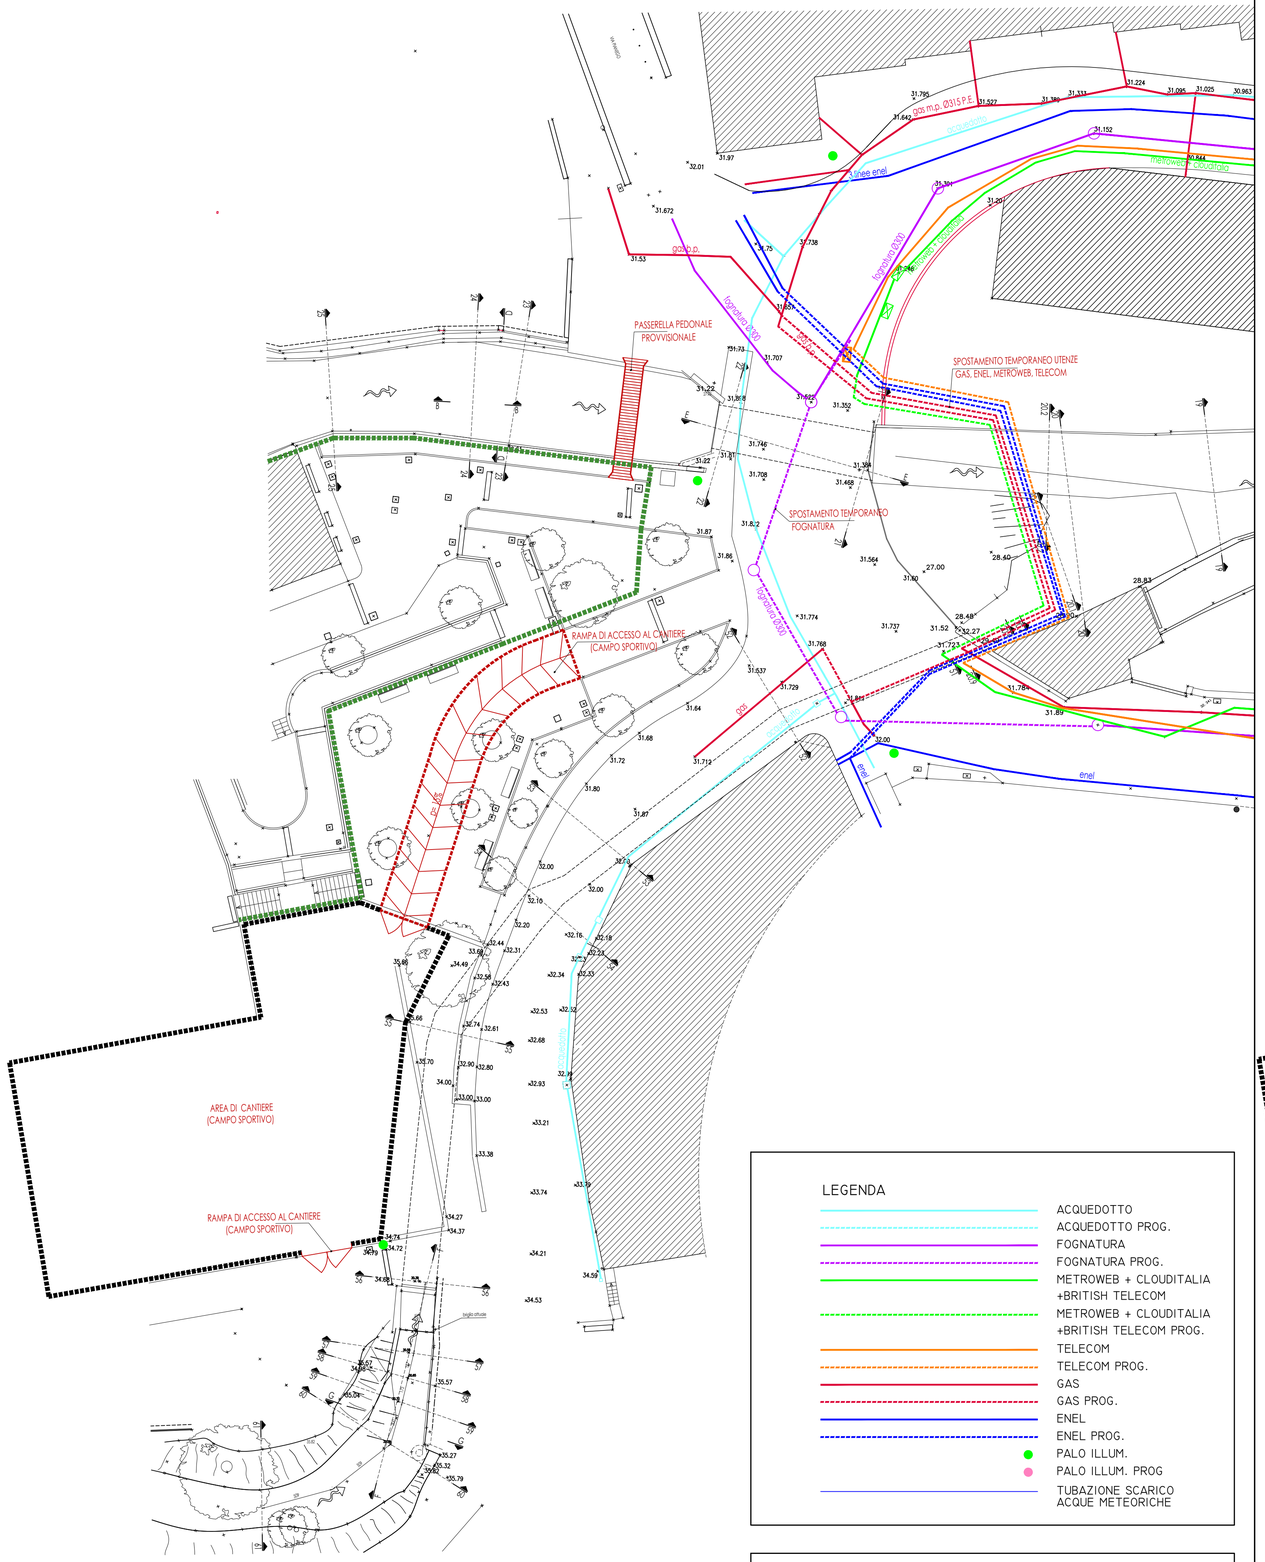



LEGENDA

- ACQUEDOTTO
- ACQUEDOTTO PROG.
- FOGNATURA
- FOGNATURA PROG.
- METROWEB + CLOUDITALIA +BRITISH TELECOM
- METROWEB + CLOUDITALIA +BRITISH TELECOM PROG.
- TELECOM
- TELECOM PROG.
- GAS
- GAS PROG.
- ENEL
- ENEL PROG.
- PALO ILLUM.
- PALO ILLUM. PROG
- TUBAZIONE SCARICO ACQUE METEORICHE

LEGENDA

- MANUFATTI IN COSTRUZIONE NELLA PRESENTE FASE ATTUATIVA
- MANUFATTI IN DEMOLIZIONE NELLA PRESENTE FASE ATTUATIVA
- REALIZZAZIONI TEMPORANEE RELATIVE ALLA CANTIERIZZAZIONE

PLANIMETRIA GENERALE FASE 1 - SOTTOFASE 1A:
NELLA FASE 1A SI PREVEDE LA REALIZZAZIONE DELLA PERIMETRAZIONE DI CANTIERE, DELLA RAMPA CARRABILE DI ACCESSO AL MEDESIMO E LA POSA DI OPPORTUNA PASSERELLA PEDONALE PROVVISIONALE DI ATTRAVERSAMENTO DEL RIO.
CONTESTUALMENTE SI PREVEDE LO SPOSTAMENTO TEMPORANEO DELLE RETI UTENZE DEL GAS, ENEL TELECOM E METROWEB NELLA PORZIONE PIU' A VALLE DELLE SEZIONI 21 E 51, E LO SPOSTAMENTO TEMPORANEO DELLA RETE FOGNARIA NELLA PORZIONE DI STRADA CHE NON SARA' OGGETTO DI INTERVENTO IN TUTTA LA FASE 1.

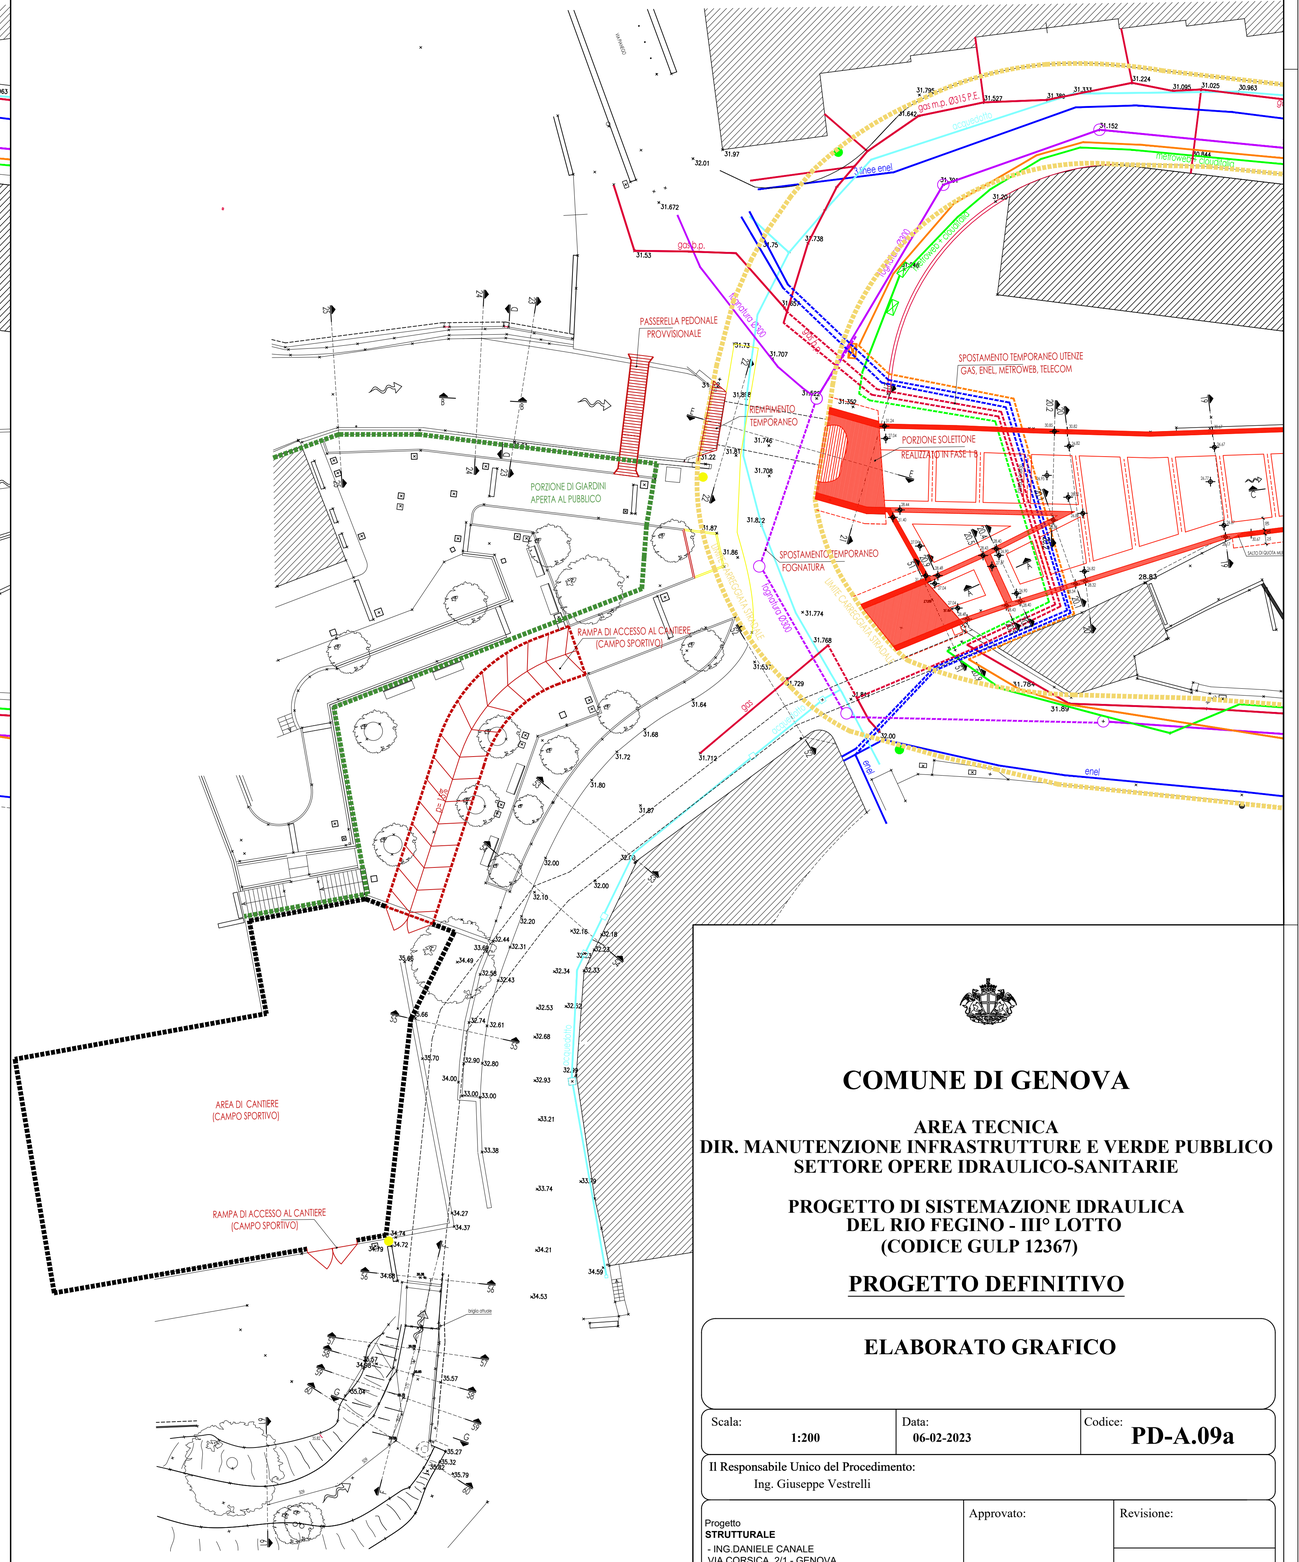

PLANIMETRIA GENERALE FASE 1 - SOTTOFASE 1B:
NELLA FASE 1B SI PROCEDERA' A RESTRINGERE LA CARREGGIATA STRADALE MEDIANTE LA REALIZZAZIONE DI UNA SOLETTA TEMPORANEA IN CORRISPONDENZA DELL'ATTUALE PONTE DI ATTRAVERSAMENTO DEL RIO, E LA PREVISIONE DI DOPPIO SENSO DI MARCIA.
LA PERCORRENZA PEDONALE AVVERRA' ESCLUSIVAMENTE MEDIANTE L'APPOSITA PASSERELLA PROVVISIONALE. IN TALE FASE SARANNO REALIZZATI I TRATTI A VALLE DEI DUE ATTRAVERSAMENTI, CORDOLI TESTA PALI, PLATEA, MURI E PORZIONE DELLA SOLETTA DI CHIUSURA (INDICATA IN ROSSO)

COMUNE DI GENOVA

AREA TECNICA
DIR. MANUTENZIONE INFRASTRUTTURE E VERDE PUBBLICO
SETTORE OPERE IDRAULICO-SANITARIE

PROGETTO DI SISTEMAZIONE IDRAULICA DEL RIO FEGINO - III° LOTTO (CODICE GULP 12367)

PROGETTO DEFINITIVO

ELABORATO GRAFICO

Scala:	Data:	Codice:
1:200	06-02-2023	PD-A.09a

Il Responsabile Unico del Procedimento:
Ing. Giuseppe Vestrelli

Progetto
STRUTTURALE
- ING.DANIELE CANALE
VIA CORSICA 2/1 - GENOVA

Progetto
ARCHITETTONICO
- STUDIO MARCOLINI BARSOTTI
VIA CORSICA 6 / 9 SCALA DX - GENOVA

Progetto
INDAGINI GEOLOGICHE
- DOTT. GEOL. STEFANO MONTALDO
VIA CORSICA 2/1 - GENOVA

Firmato digitalmente da **giampaolo marcolini**
CN = marcolini giampaolo
O = Ordine Architetti di Genova
OU = Architetto
SN = MARCOLINI
GN = GIAMPAOLO
CF = MRCGPL54D11F965A
email = studiomarcolinibarsotti@fastwebnet.it
C = IT

Approvato:	Revisione:

Oggetto:

PLANIMETRIA GENERALE DELLA CANTIERIZZAZIONE DELLA PORZIONE DI INTERVENTO A MONTE DELLA SEZIONE 19- FASE 1 - SOTTOFASI 1A E 1B