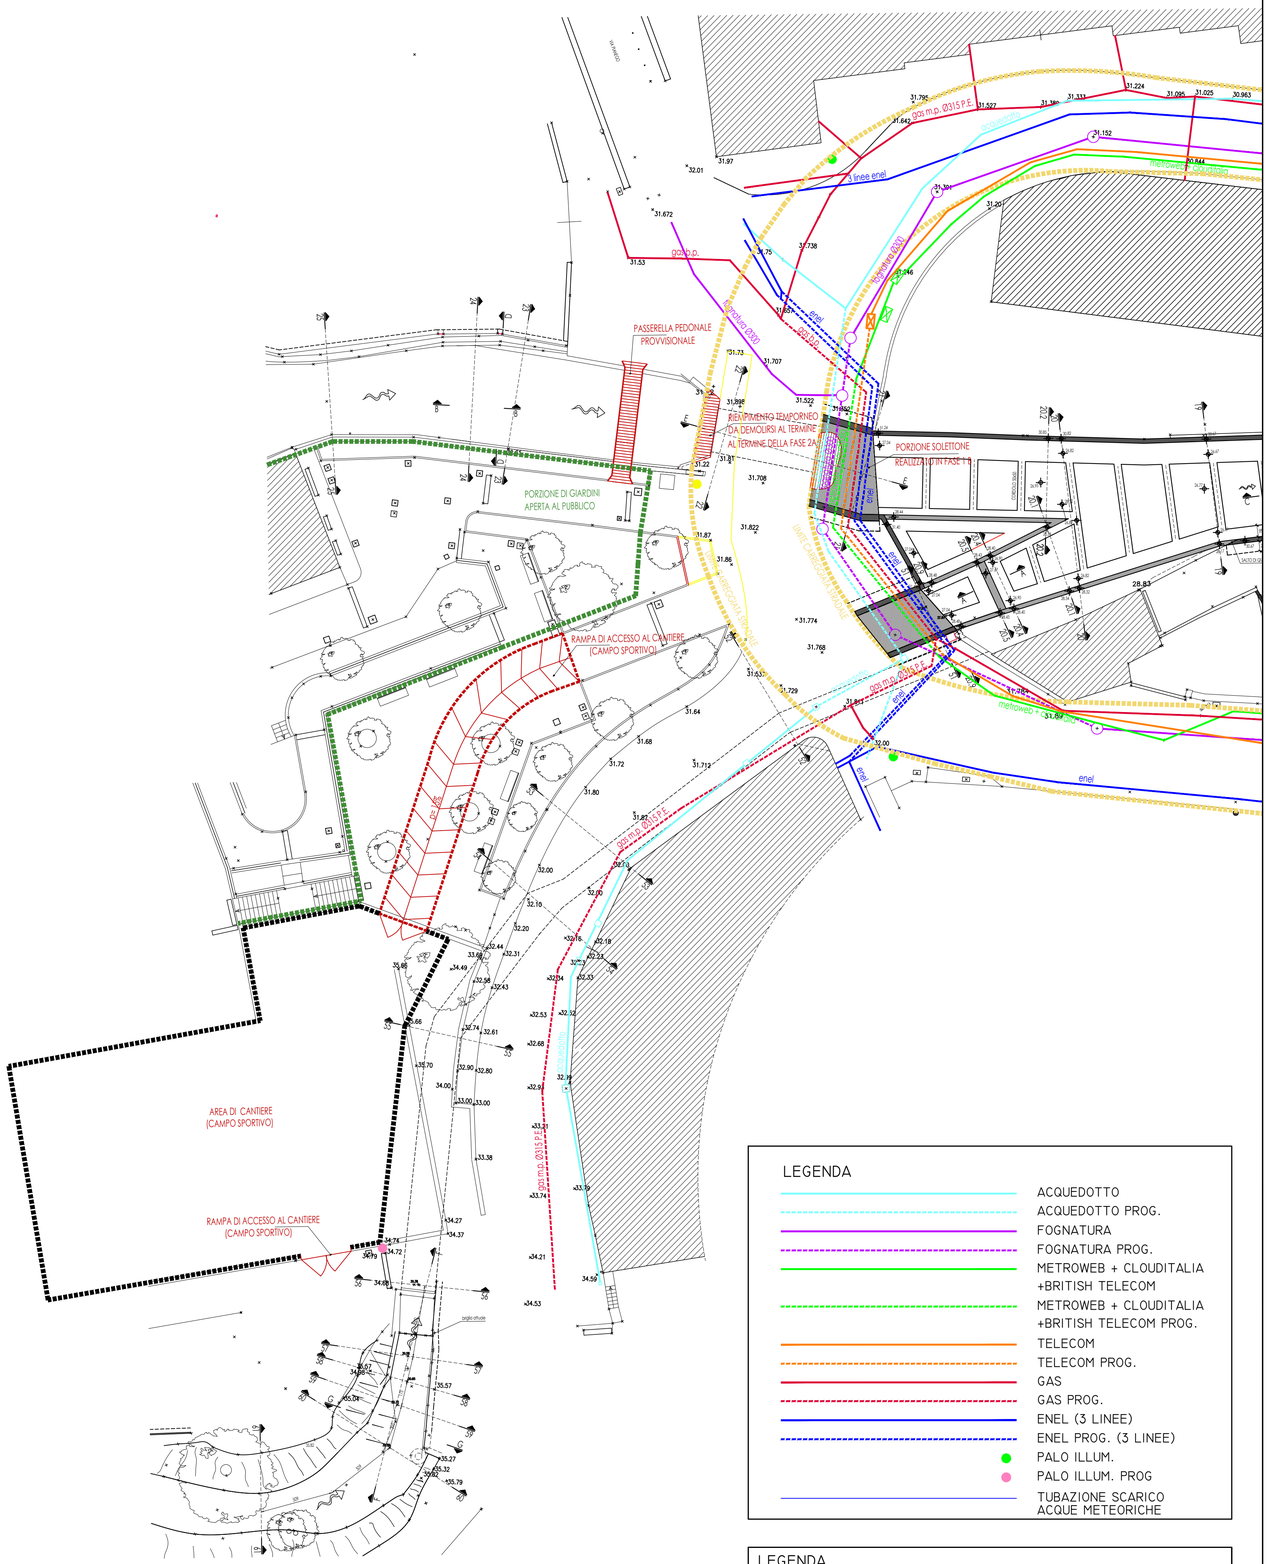



LEGENDA

- ACQUEDOTTO
- ACQUEDOTTO PROG.
- FOGNATURA
- FOGNATURA PROG.
- METROWEB + CLOUDITALIA +BRITISH TELECOM
- METROWEB + CLOUDITALIA +BRITISH TELECOM PROG.
- TELECOM
- TELECOM PROG.
- GAS
- GAS PROG.
- ENEL (3 LINEE)
- ENEL PROG. (3 LINEE)
- PALO ILLUM.
- PALO ILLUM. PROG
- TUBAZIONE SCARICO ACQUE METEORICHE

LEGENDA

- MANUFATTI IN COSTRUZIONE NELLA PRESENTE FASE ATTUATIVA
- MANUFATTI IN DEMOLIZIONE NELLA PRESENTE FASE ATTUATIVA
- REALIZZAZIONI TEMPORANEE RELATIVE ALLA CANTIERIZZAZIONE

PLANIMETRIA GENERALE FASE 2 - SOTTOFASE 2A:
NELLA FASE 2A SI PREVEDE LO SPOSTAMENTO NELLE POSIZIONI DEFINITIVE DI TUTTE LE RETI UTENZE CHE SARANNO POSATE SULLA PORZIONE DI CARREGGIATA GIA' CONCLUSA NEL CORSO DELLA FASE 1

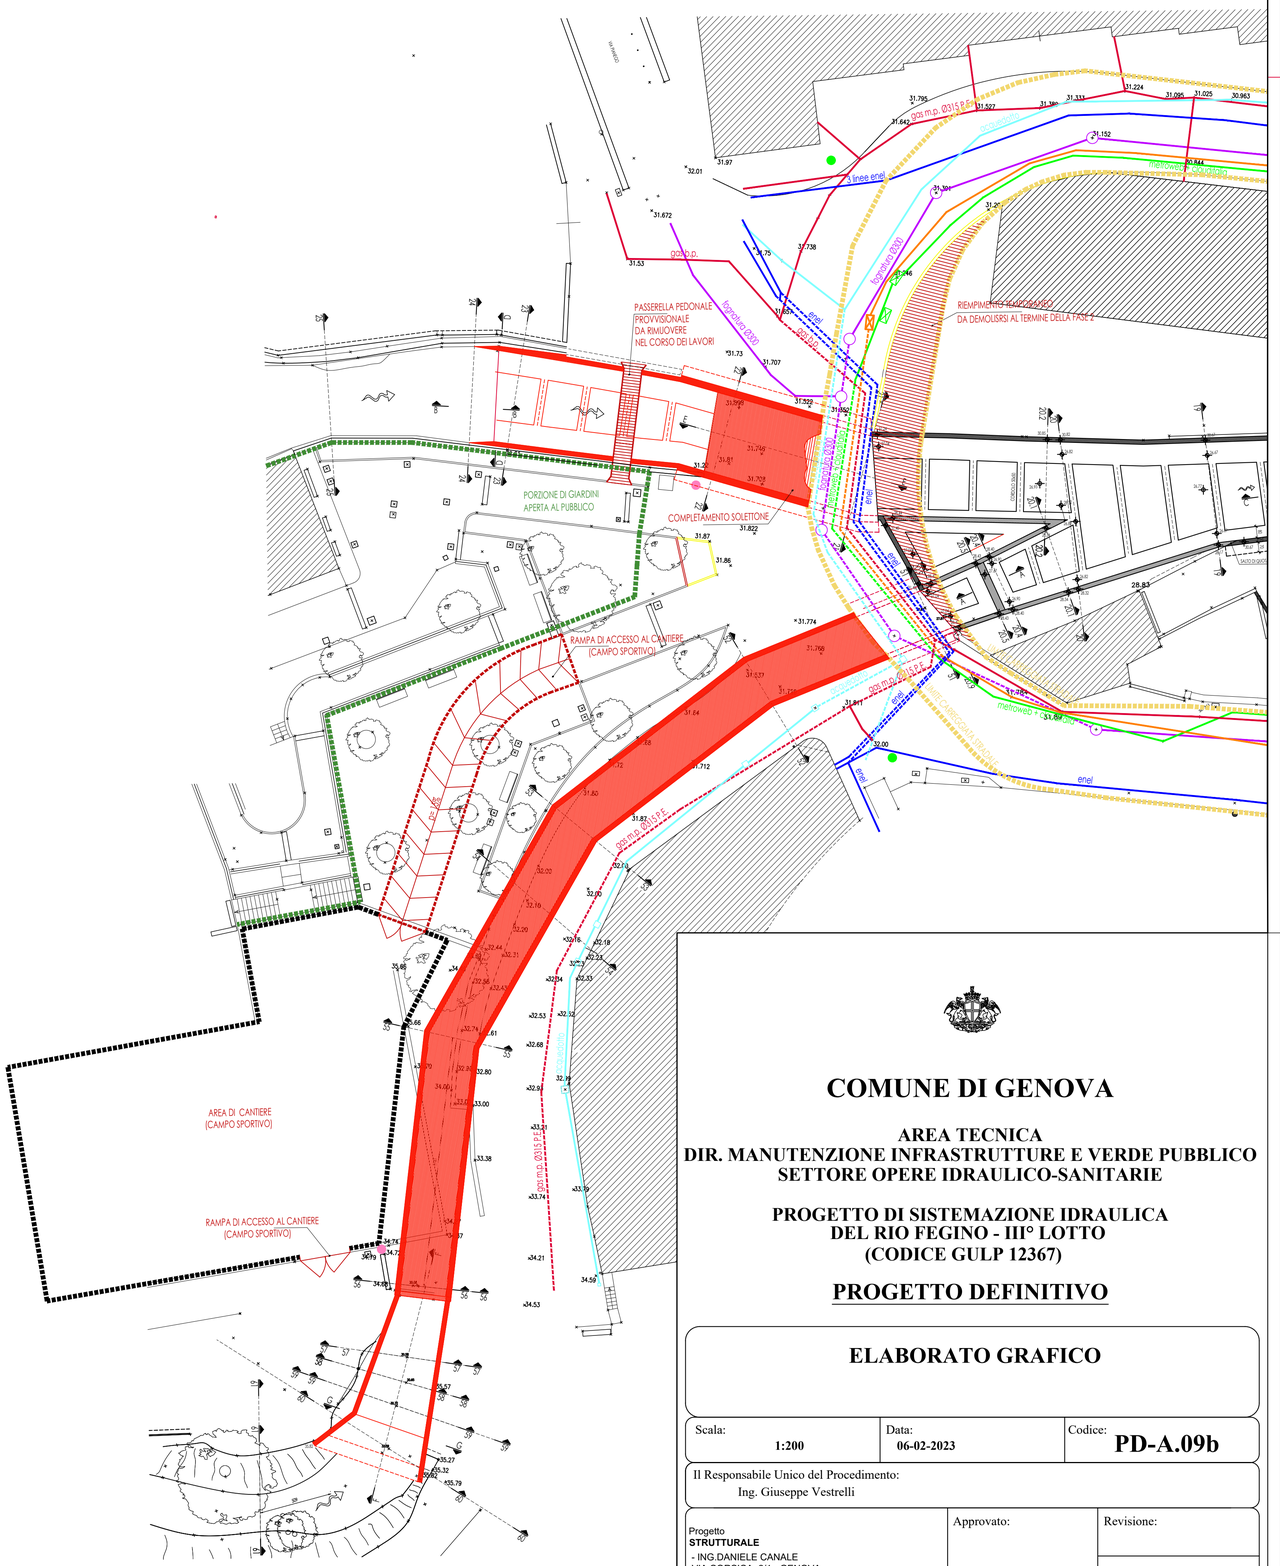

PLANIMETRIA GENERALE FASE 2 - SOTTOFASE 2B:
NELLA FASE 2B SI PREVEDE LA CHIUSURA DELLA PORZIONE DI CARREGGIATA PIU' A MONTE E L'APERTURA DELLA PORZIONE PIU' A VALLE APPENA REALIZZATA, CON PREVISIONE DI SENSO UNICO ALTERNATO MEDIANTE UTILIZZO DI IMPIANTO SEMAFORICO PROVVISIONALE.
PER GARANTIRE UNA ADEGUATA LARGHEZZA DELLA CARREGGIATA APERTA AL TRAFFICO, SI PREVEDE LA DEMOLIZIONE DELL'ATTUALE RECINZIONE A VALLE PRIMA DELL'ATTRAVERSAMENTO DEL RIO E IL TEMPORANEO RIEMPIMENTO DEL DISLIVELLO IN TALE ZONA.
IN TALE FASE POTRANNO ESSERE CONCLUSI I LAVORI APPALTATI (PORZIONI RAPPRESENTATE IN ROSSO) REALIZZANDO I TRATTI A MONTE DEI DUE ATTRAVERSAMENTI DEI RII, CORDOLI TESTA PALI, PLATEA, MURI, SOLETTA DI CHIUSURA E SUCCESSIVA CONCLUSIONE DEL TRATTO DI STRADA PORTANDOLO A LIVELLO DELLA PORZIONE PRECEDENTEMENTE CONCLUSA.

COMUNE DI GENOVA

AREA TECNICA
DIR. MANUTENZIONE INFRASTRUTTURE E VERDE PUBBLICO
SETTORE OPERE IDRAULICO-SANITARIE

PROGETTO DI SISTEMAZIONE IDRAULICA DEL RIO FEGINO - III° LOTTO (CODICE GULP 12367)

PROGETTO DEFINITIVO

ELABORATO GRAFICO

Scala:	Data:	Codice:
1:200	06-02-2023	PD-A.09b

Il Responsabile Unico del Procedimento:
Ing. Giuseppe Vestrelli

Progetto
STRUTTURALE
- ING.DANIELE CANALE
VIA CORSICA 2/1 - GENOVA

Progetto
ARCHITETTONICO
- STUDIO MARCOLINI BARSOTTI
VIA CORSICA 6 / 9 SCALA DX - GENOVA

Progetto
INDAGINI GEOLOGICHE
- DOTT. GEOL. STEFANO MONTALDO
VIA CORSICA 2/1 - GENOVA

Approvato:

Revisione:

Firmato digitalmente da **giampaolo marcolini**
CN = marcolini giampaolo
O = Ordine Architetti di Genova
T = Architetto
SerialNumber = TINIT-MRCGPL54D11F965A
E = studiomarcolinibarsotti@fastwebnet.it
C = IT

Oggetto:

PLANIMETRIA GENERALE DELLA CANTIERIZZAZIONE DELLA PORZIONE DI INTERVENTO A MONTE DELLA SEZIONE 19 - FASE 2 - SOTTOFASI 2A E 2B