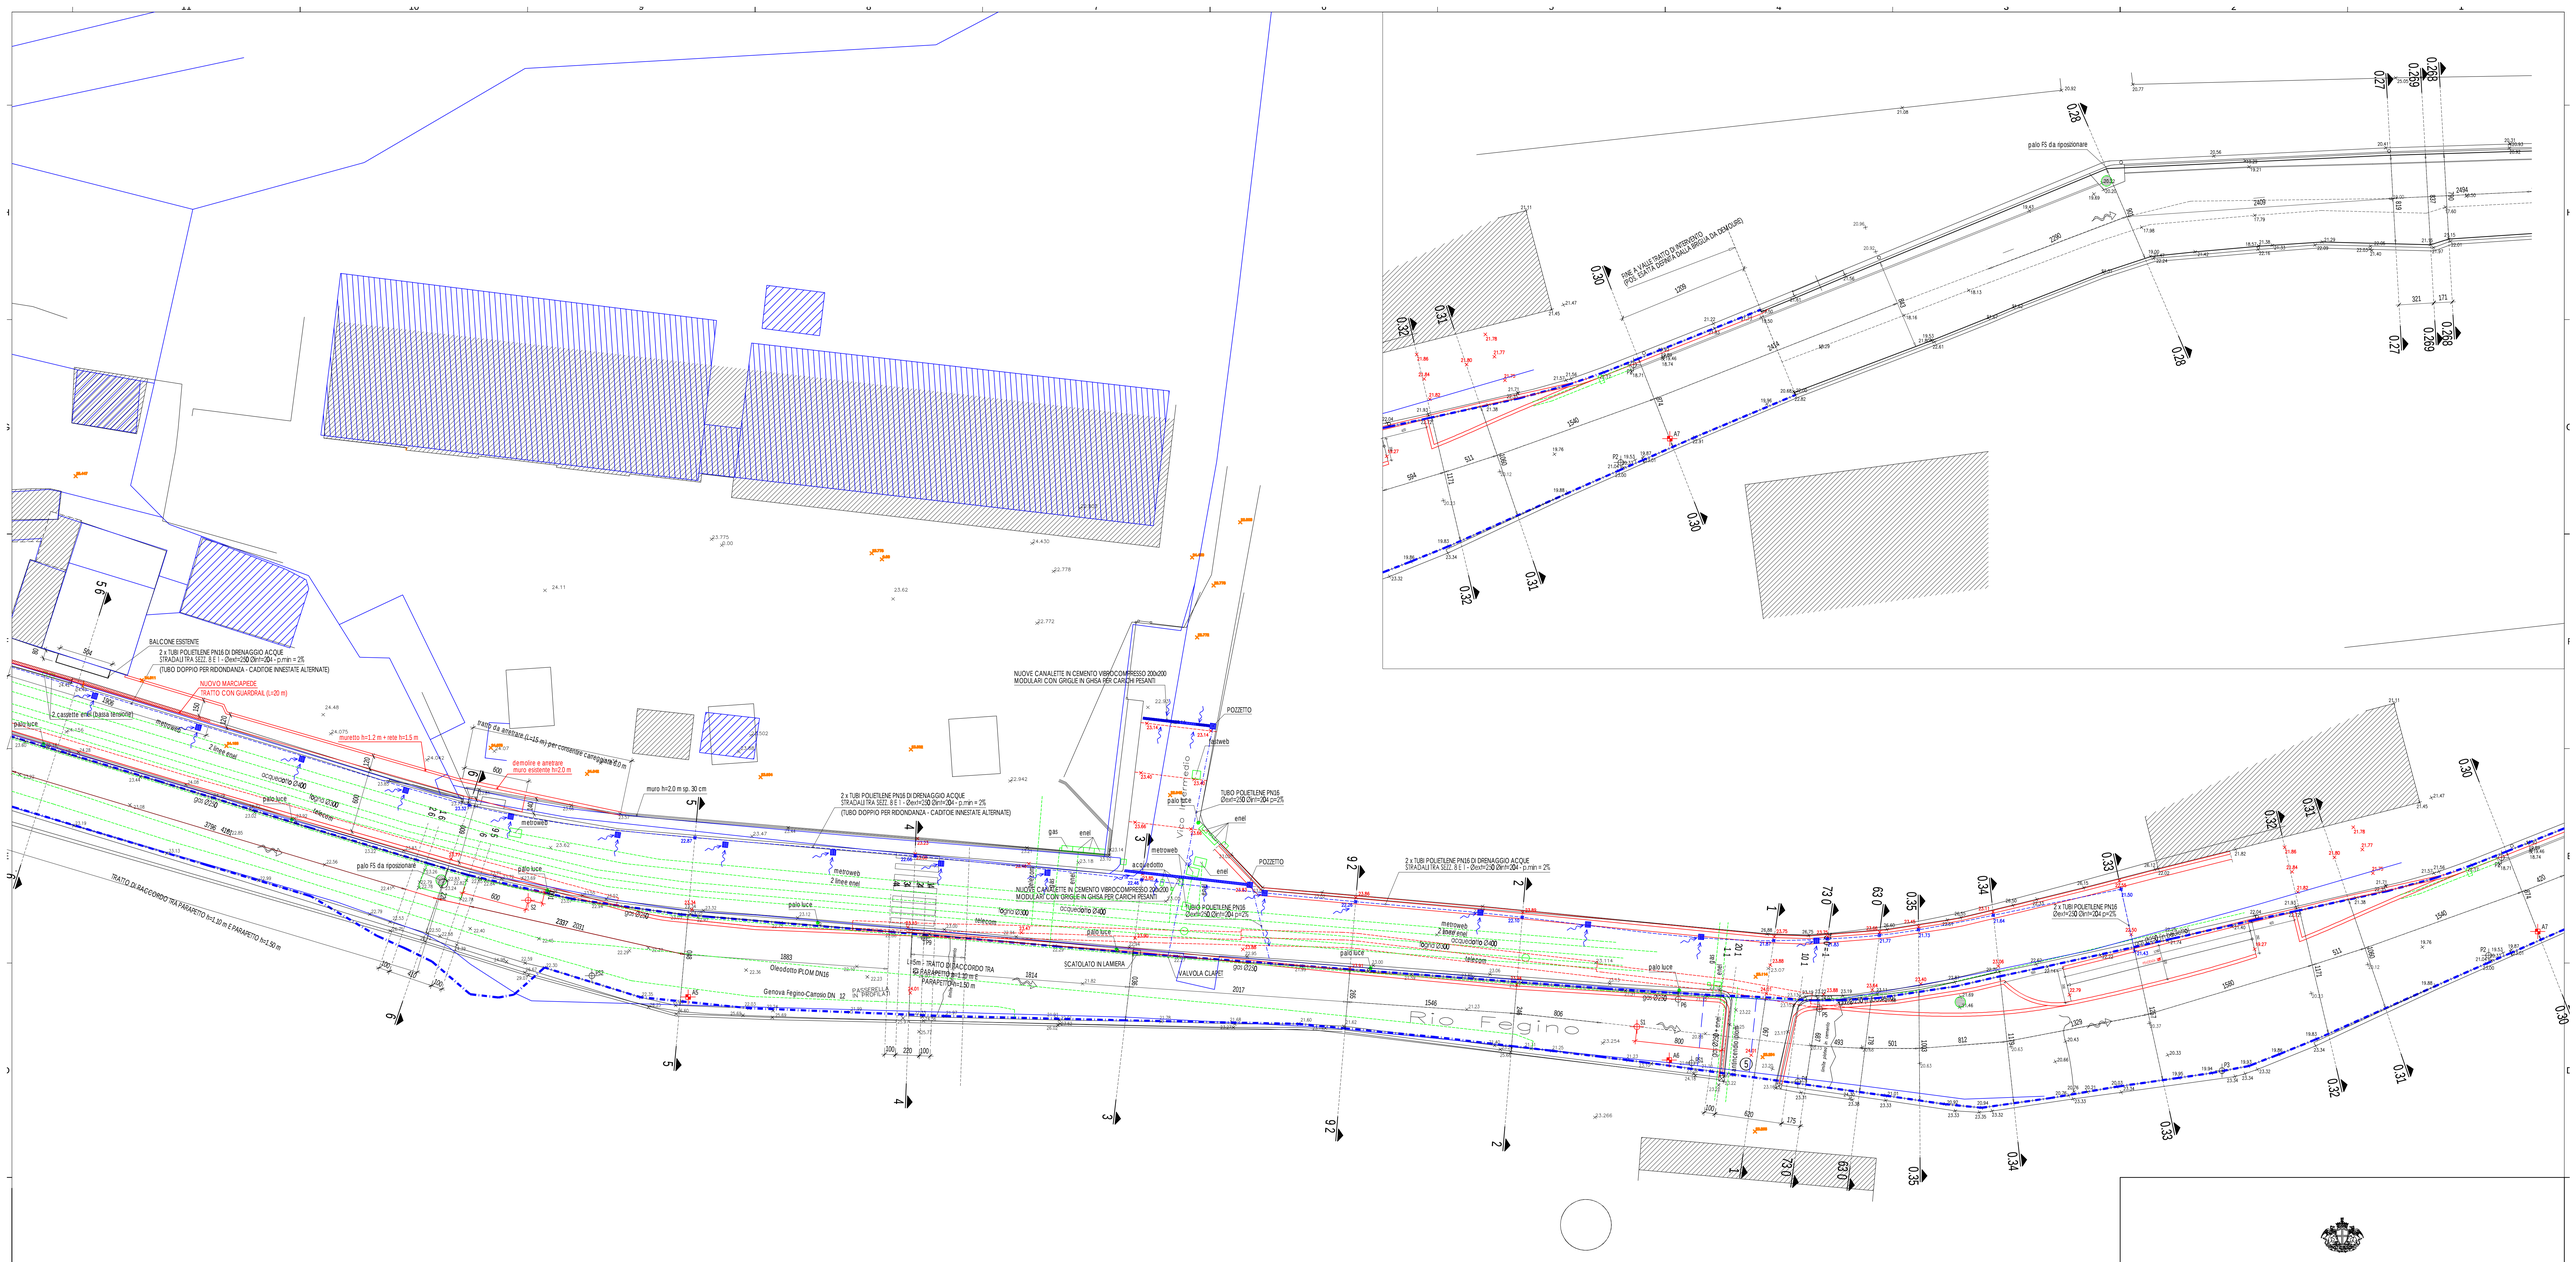


COMUNE DI GENOVA

DIREZIONE INFRASTRUTTURE E DIFESA DEL SUOLO
SETTORE ATTUAZIONE OPERE IDRAULICHE

PROGETTO DI SISTEMAZIONE IDRAULICA DEL RIO FEGINO - III° LOTTO (CODICE MOGE 12367)

PROGETTO DEFINITIVO

RELAZIONE IDRAULICA

Scala:	Data:	Codice:
1:200	06/02/2023	PD-Id.05

Il Responsabile Unico del Procedimento:
Ing. Giuseppe Vestrelli

Progetto STRUTTURALE
- ING.DANIELE CANALE
VIA CORSICA 2/1 - GENOVA

Progetto ARCHITETTONICO
- STUDIO MARCOLINI BARSOTTI
VIA CORSICA 6 / 9 SCALA DX - GENOVA

Progetto INDAGINI GEOLOGICHE
- DOTT. GEOL. STEFANO MONTALDO
VIA CORSICA 2/1 - GENOVA

Firmato digitalmente da: CANALE DANIELE
C: IT

Approvato:

Revisione:

PLANIMETRIA INTERVENTI ALLO STATO DI CONFRONTO CON UBICAZIONE SEZIONI IDRAULICHE (DALLA SEZ. 6.5 ALLA SEZ. 0.268)