

LINEA F.S

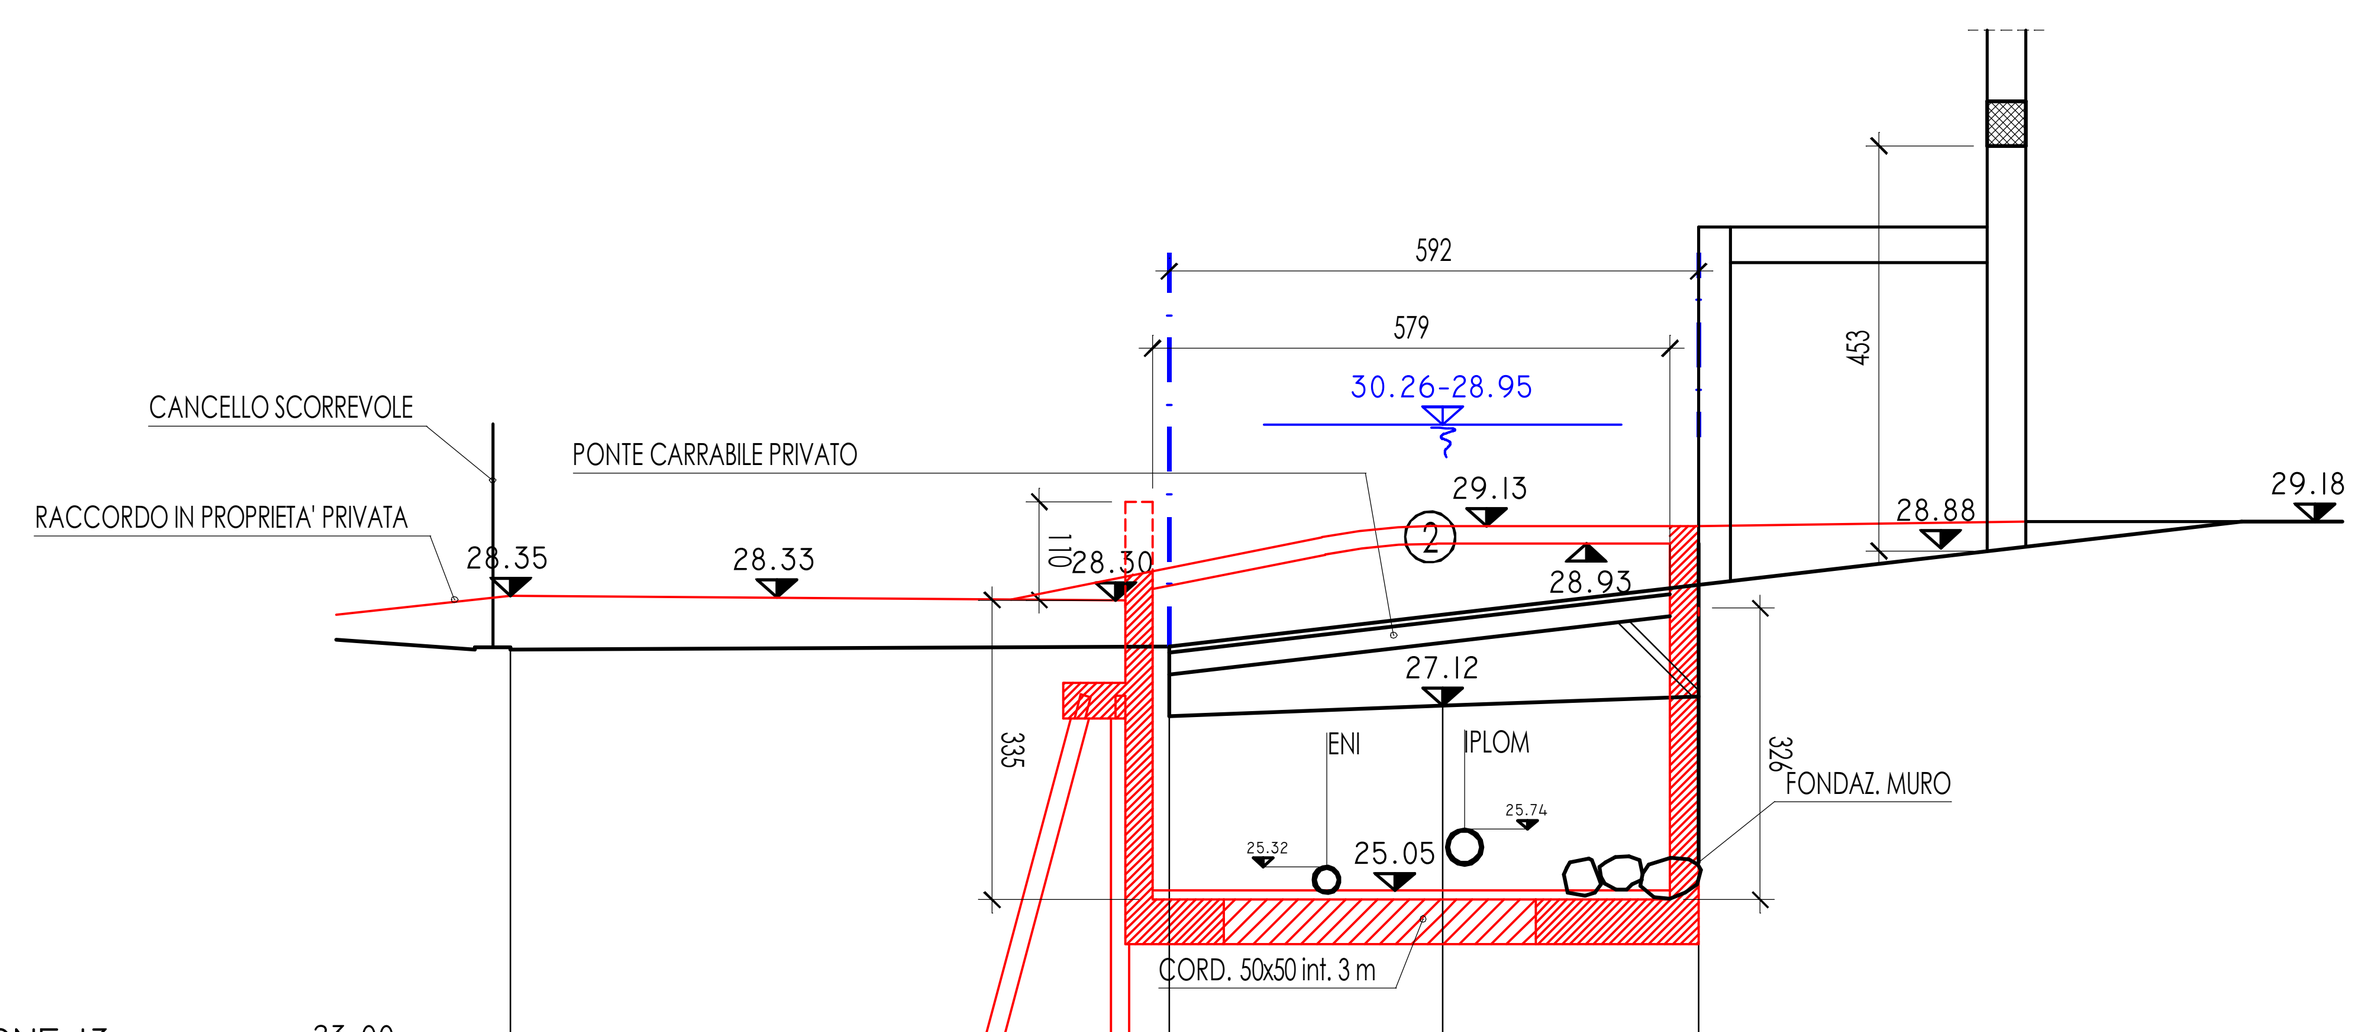

SEZIONE 13 23.00

DISTANZE PARZIALI		7.36		3.06	2.86	
DISTANZE PROGRESSIVE	0.00		7.36	10.42		13.28
QUOTE TERRENO ATTUALI	30.25 27.75		27.78 27.00	27.12		27.22 28.33


SCALA 1:100

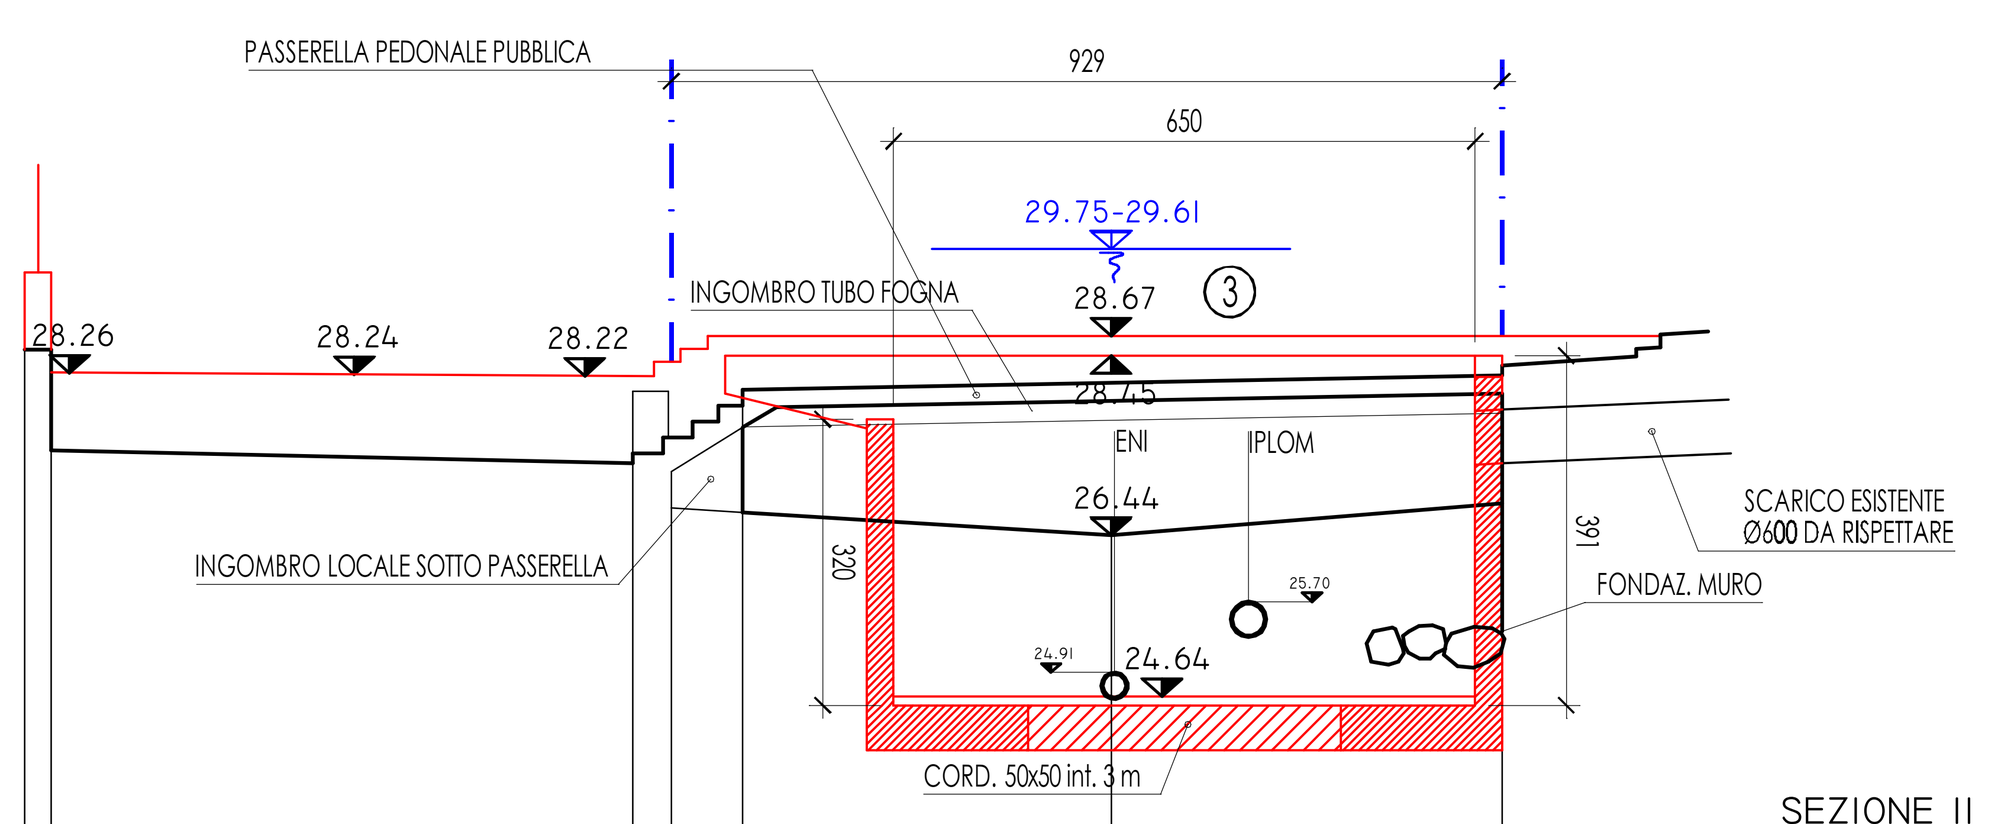

SEZIONE 12 23.00

DISTANZE PARZIALI	0.30	6.50	0.43	0.80	4.12	4.37	
DISTANZE PROGRESSIVE	0.00	0.30	6.80	7.23	8.03	12.15	16.52
QUOTE TERRENO ATTUALI	28.51	27.39	27.25 27.36	26.75	28.07 27.64	26.44	26.80 28.23 28.34


SCALA 1:100

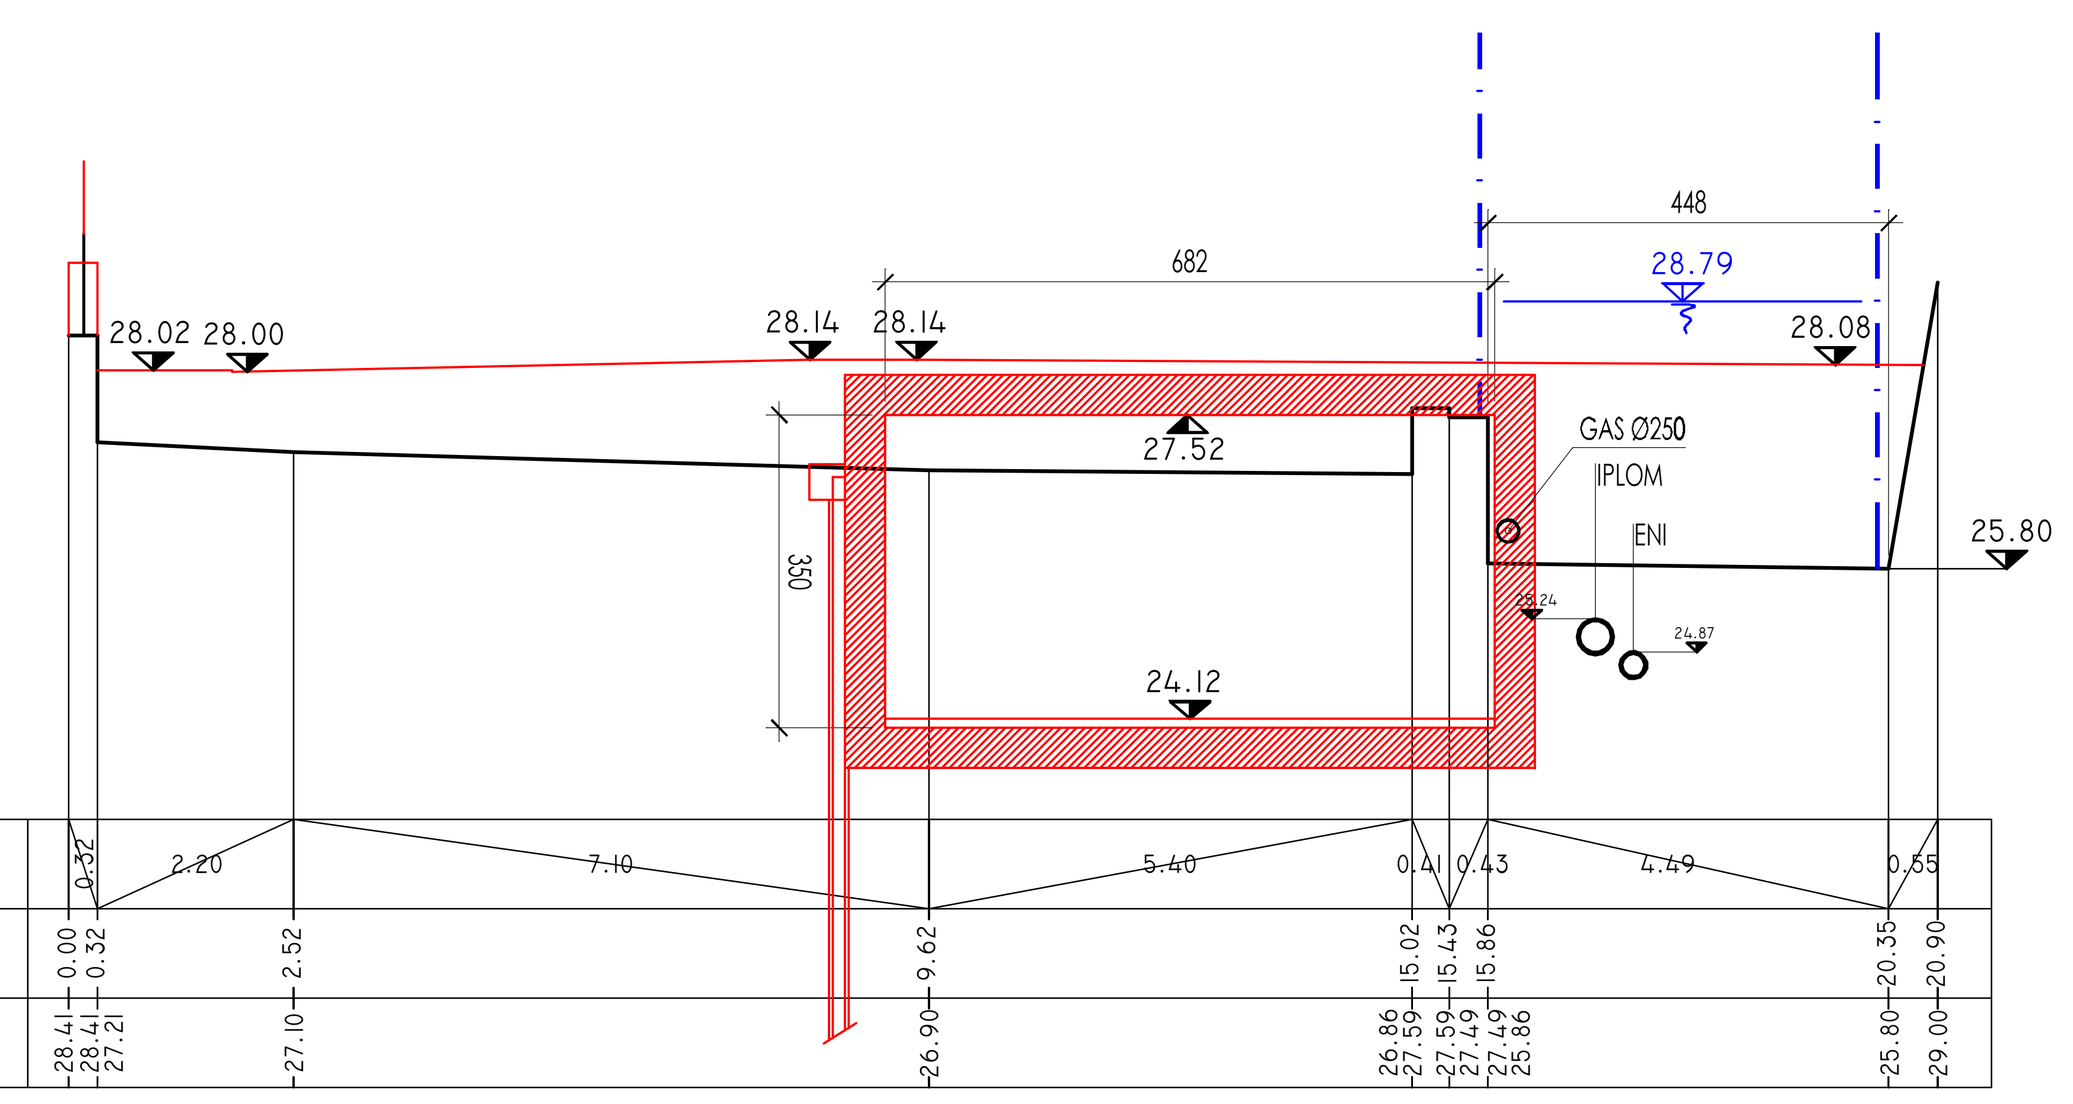

SEZIONE 11 23.00

DISTANZE PARZIALI	0.32	2.20	7.10	5.40	0.41	0.43	4.49	0.55	
DISTANZE PROGRESSIVE	0.00	0.32	2.52	9.62	15.02	15.43	15.86	20.35	20.90
QUOTE TERRENO ATTUALI	28.41	28.41 27.21	27.10	26.90	26.86 27.59	27.49	27.49 25.86	25.80	29.00


SCALA 1:100

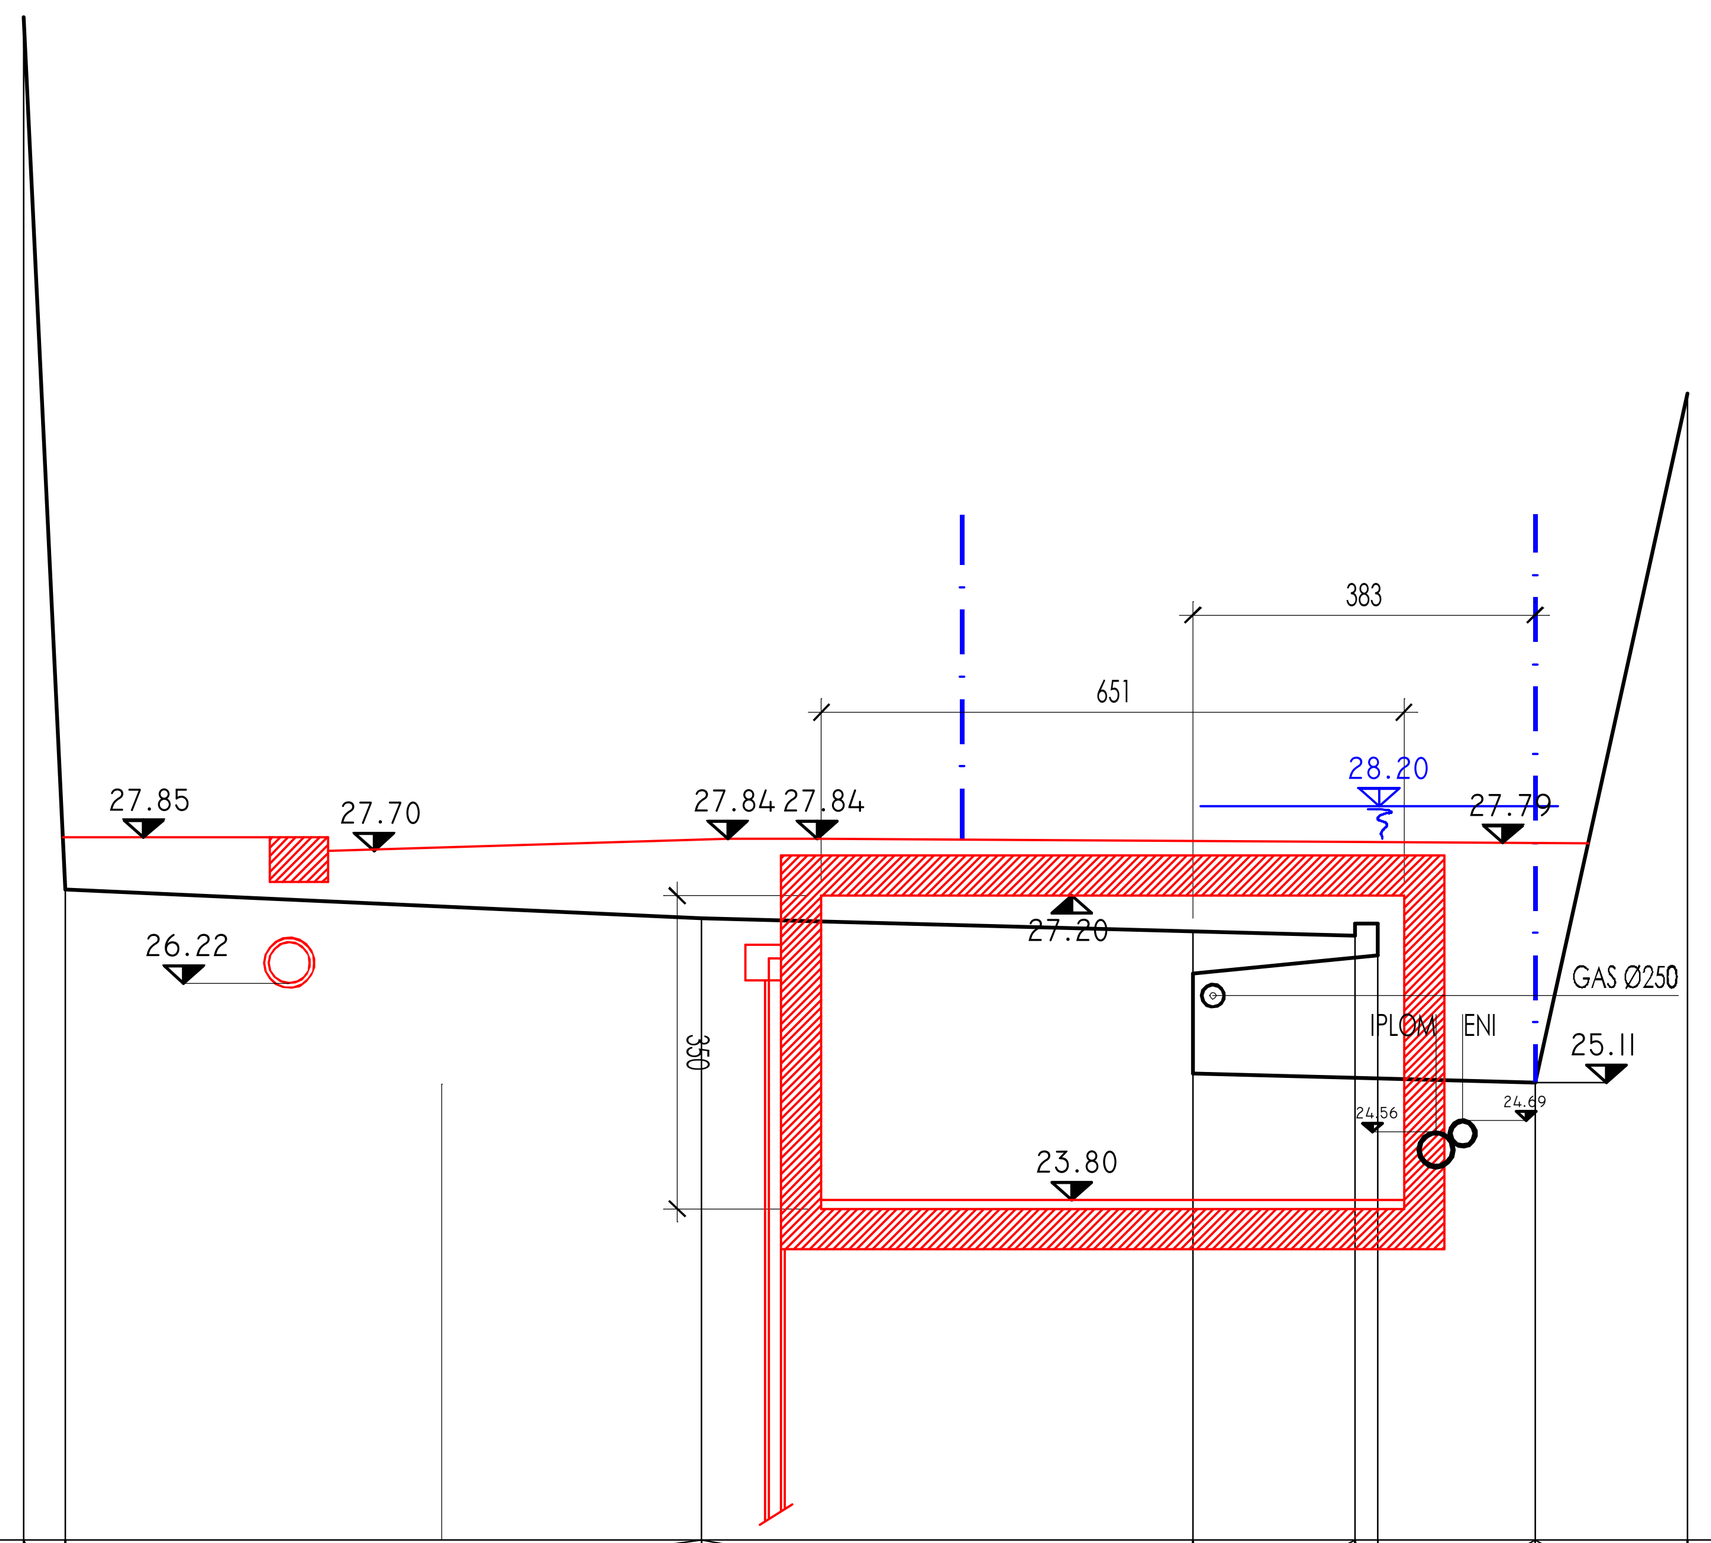

SEZIONE 10 20.00

DISTANZE PARZIALI	0.47	7.11	550	1.82	0.25	1.76	1.70	
DISTANZE PROGRESSIVE	0.00	0.47	7.58	13.07	14.89	15.14	16.90	18.60
QUOTE TERRENO ATTUALI	37.00	27.27	26.95	26.80 26.33 25.21	26.75 26.89	26.89 26.52	25.11	32.81


SCALA 1:100

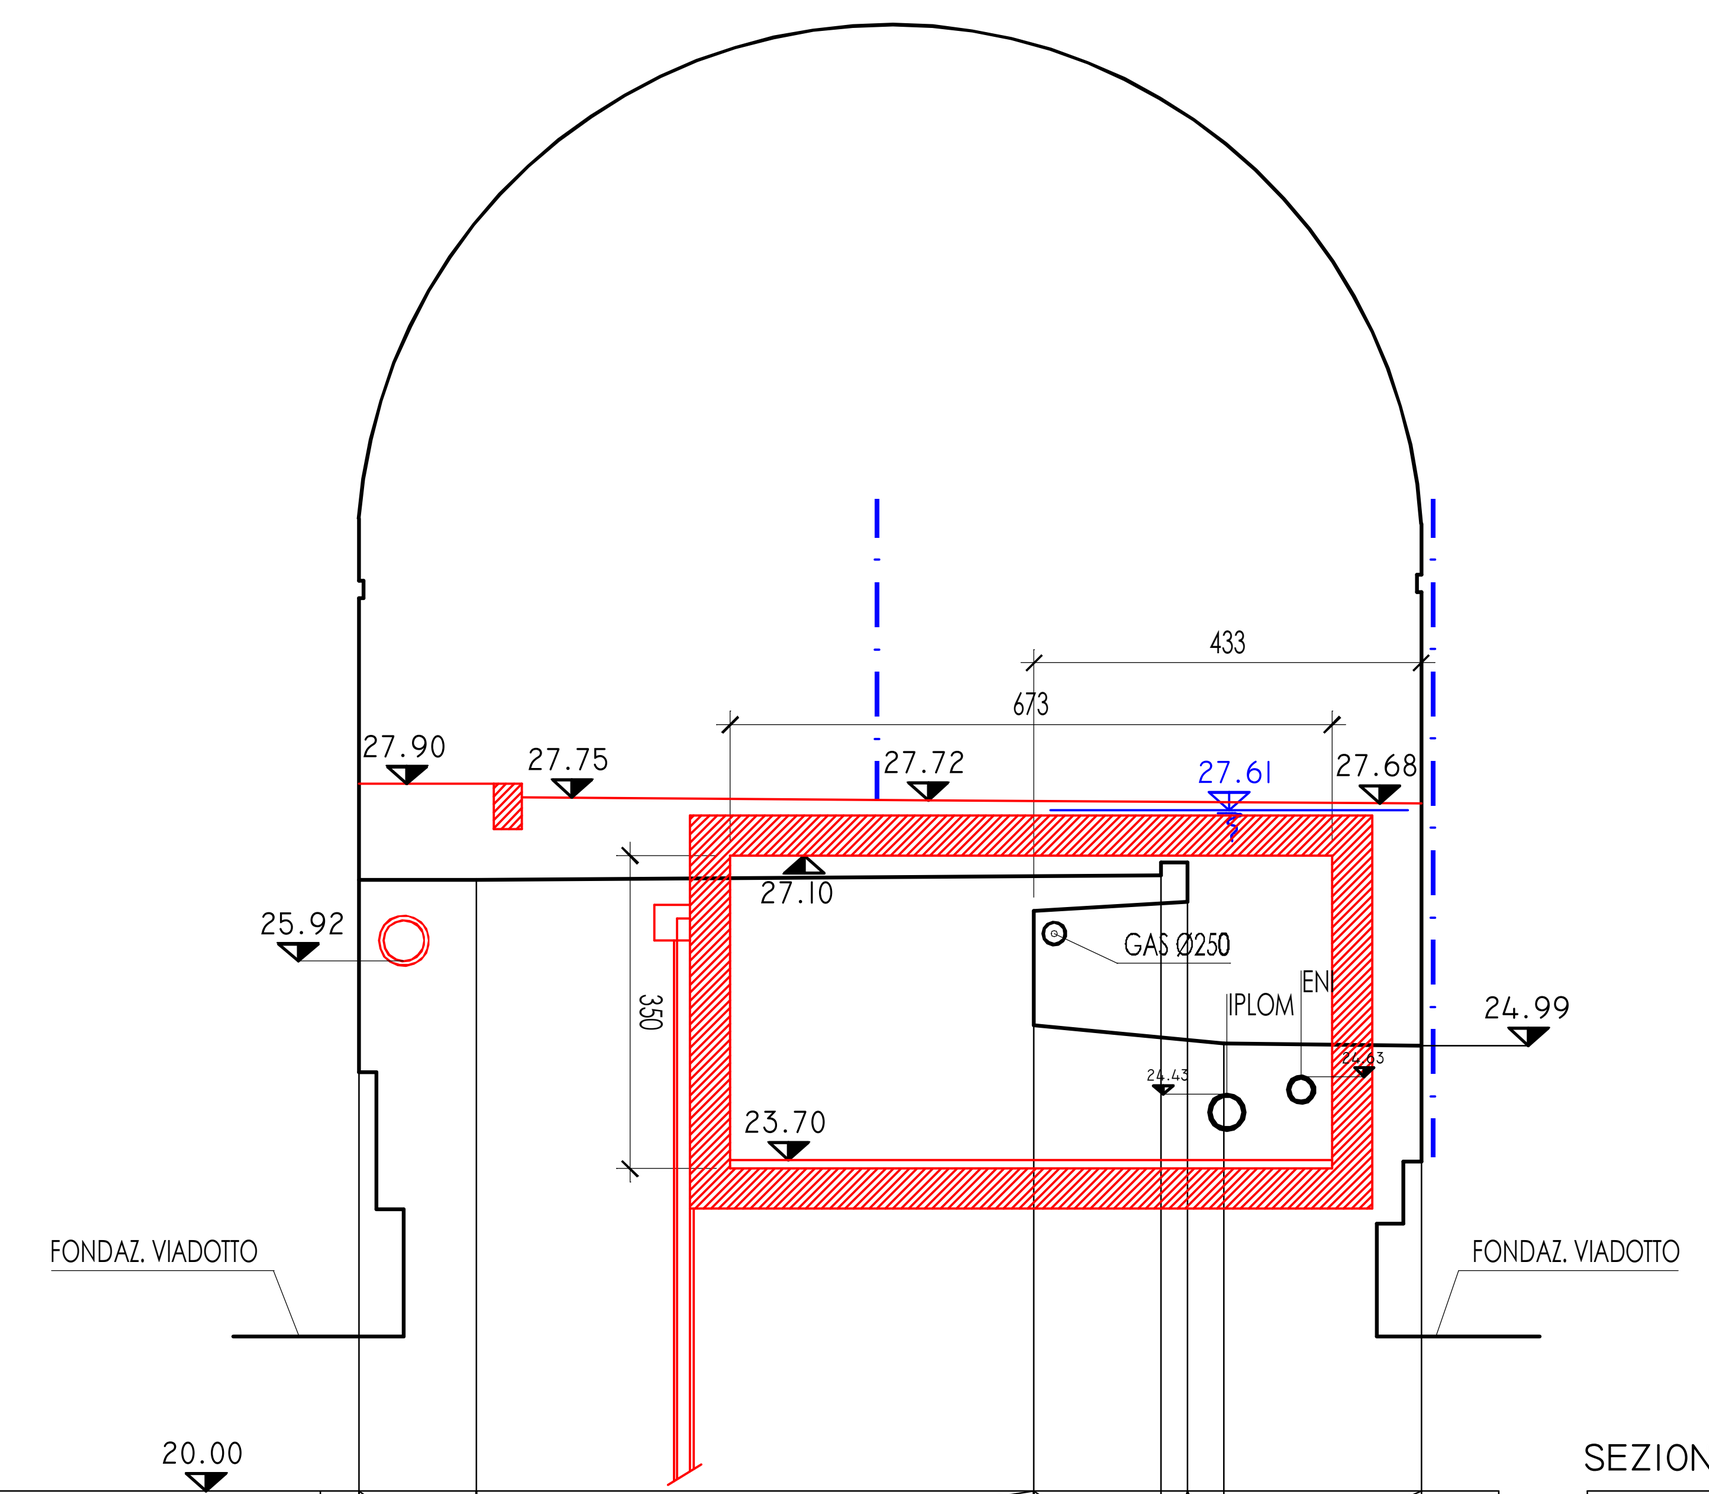

SEZIONE 9.3 20.00

DISTANZE PARZIALI	1.32	6.23	1.42	0.29	0.41	2.21	
DISTANZE PROGRESSIVE	0.00	1.32	7.55	8.97	9.26	9.67	11.88
QUOTE TERRENO ATTUALI	26.83	26.83	25.20 26.48	26.88 27.02	27.02	25.00	24.99


SCALA 1:100

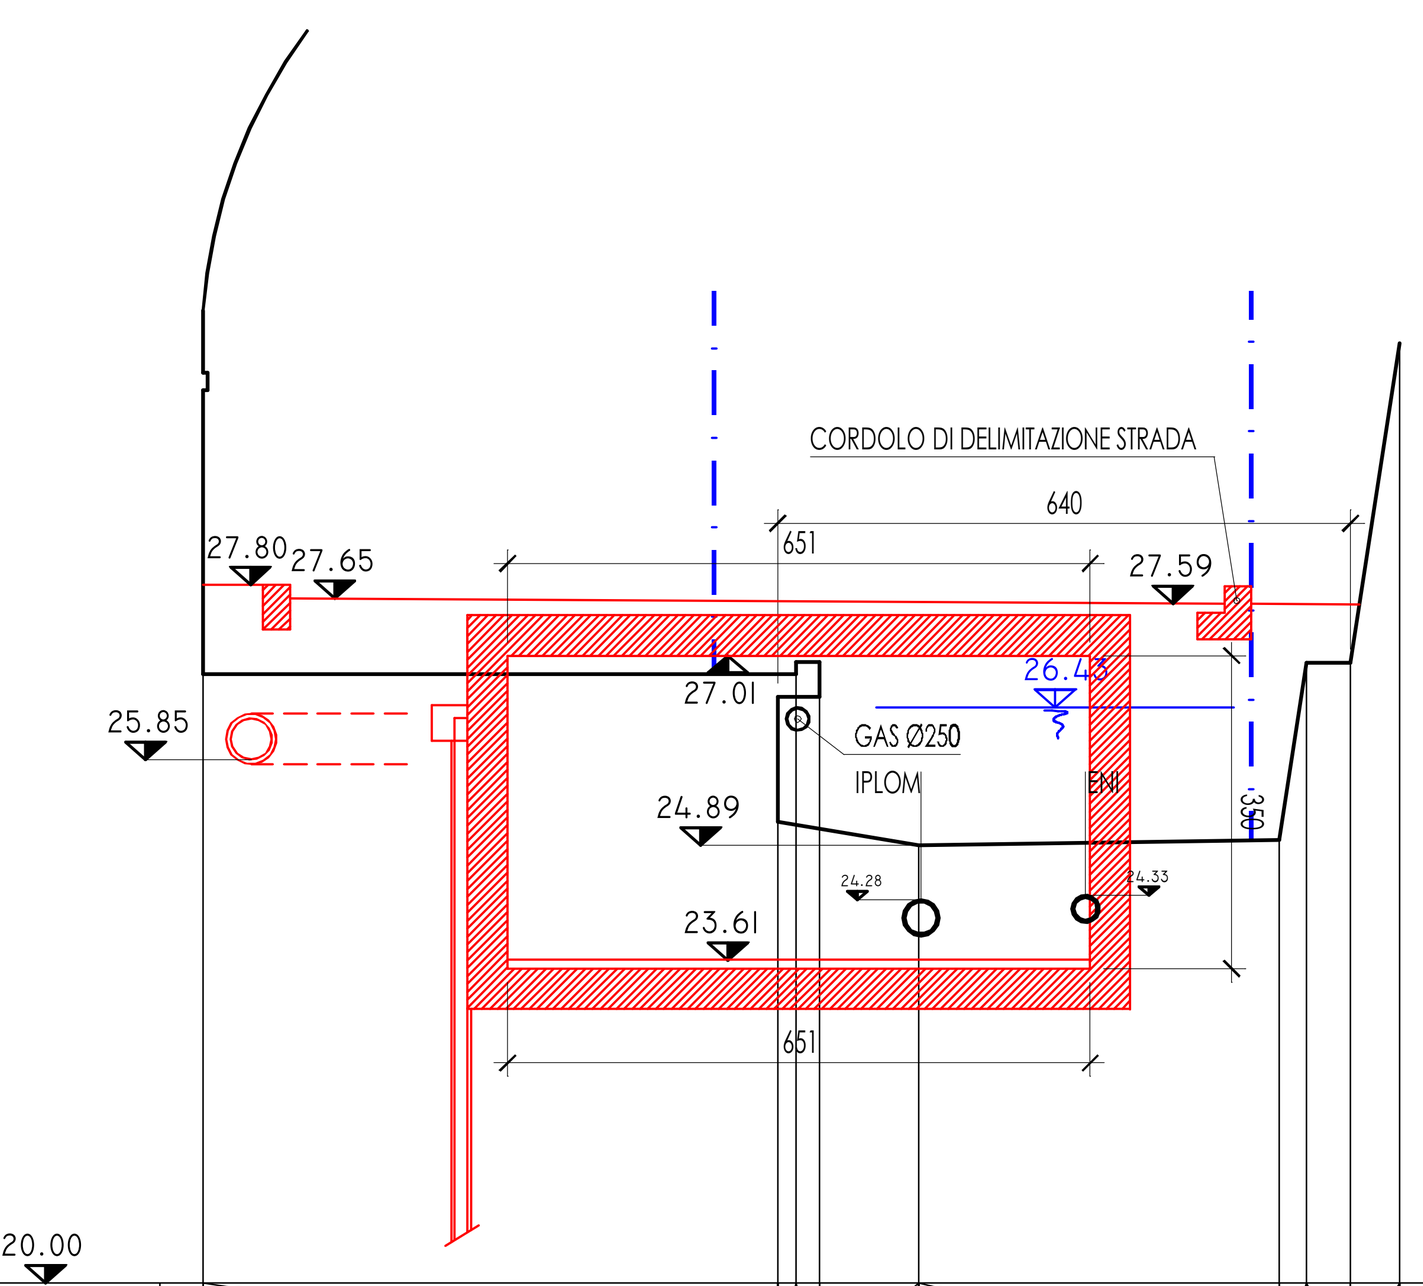

SEZIONE 9.2 20.00

DISTANZE PARZIALI	6.42	0.21	0.26	1.11	4.03	0.30	0.60	0.54	
DISTANZE PROGRESSIVE	0.00	6.42	6.63	6.89	8.00	12.03	12.33	12.83	13.37
QUOTE TERRENO ATTUALI	30.50 26.83	25.15 26.83	26.94	26.94	24.89	24.95	26.93	26.93	30.50


SCALA 1:100

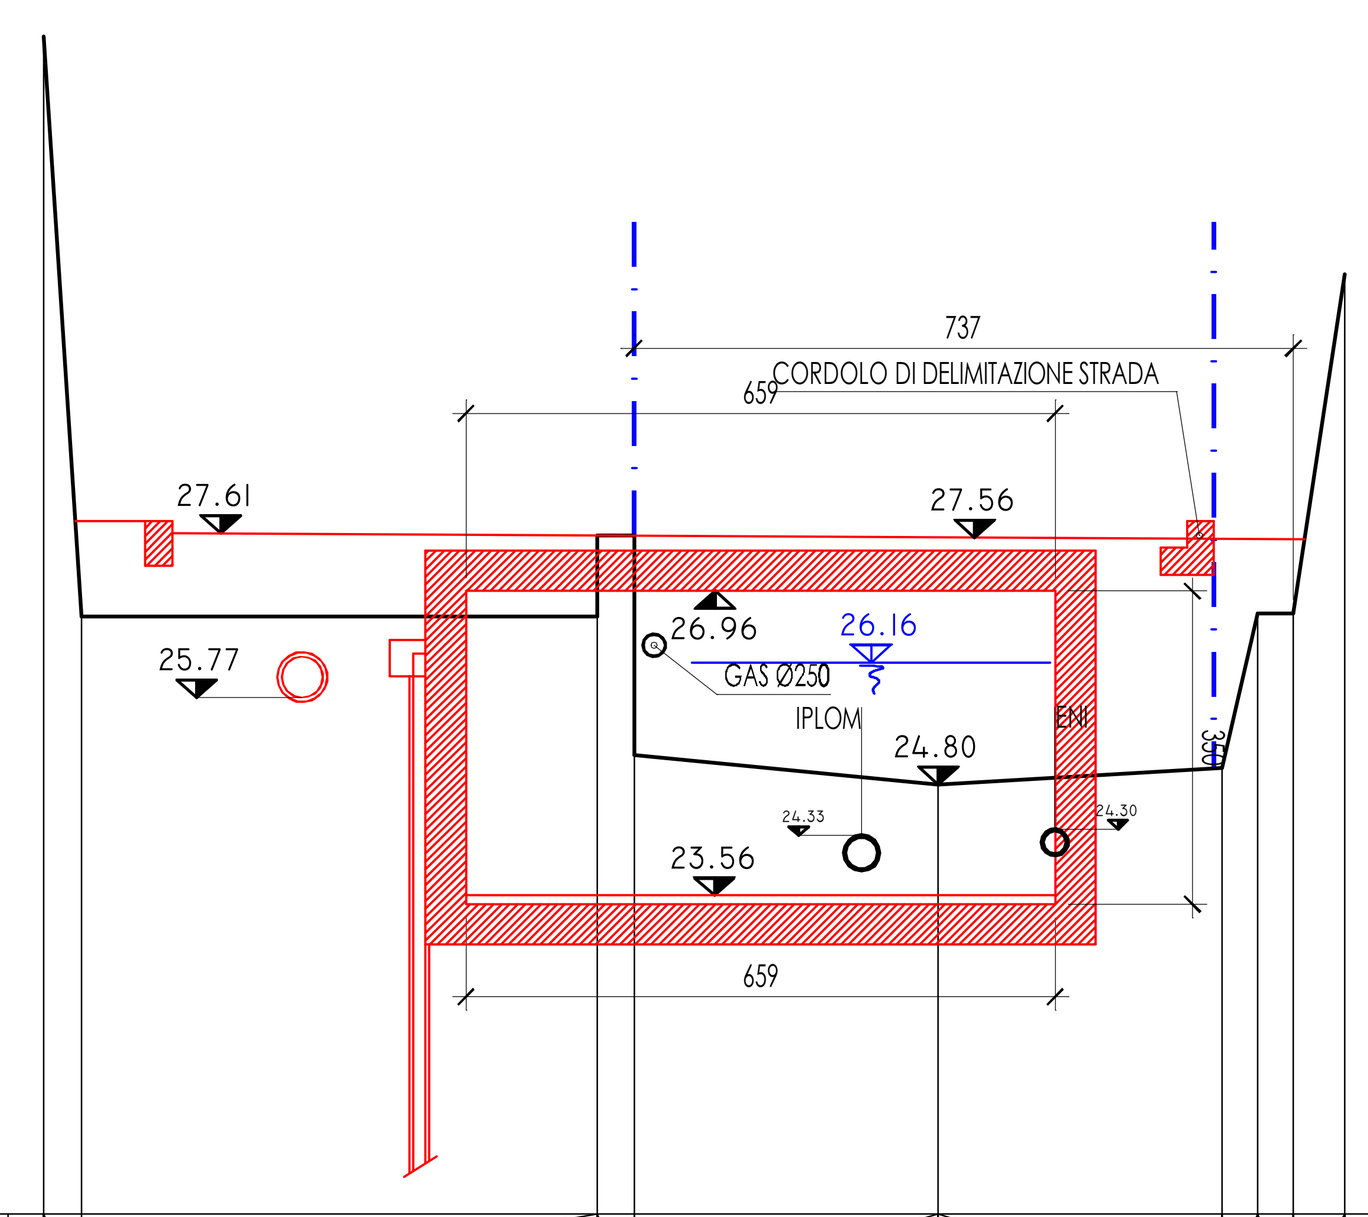

SEZIONE 9.1 20.00

DISTANZE PARZIALI	0.43	5.76	0.4	3.40	3.17	0.40	0.40	0.58	
DISTANZE PROGRESSIVE	0.00	0.43	6.19	6.60	10.00	13.17	13.57	13.97	14.55
QUOTE TERRENO ATTUALI	33.16	26.68	26.68 27.58	27.58 25.13	24.80	24.98	26.71	26.71	30.50


SCALA 1:100

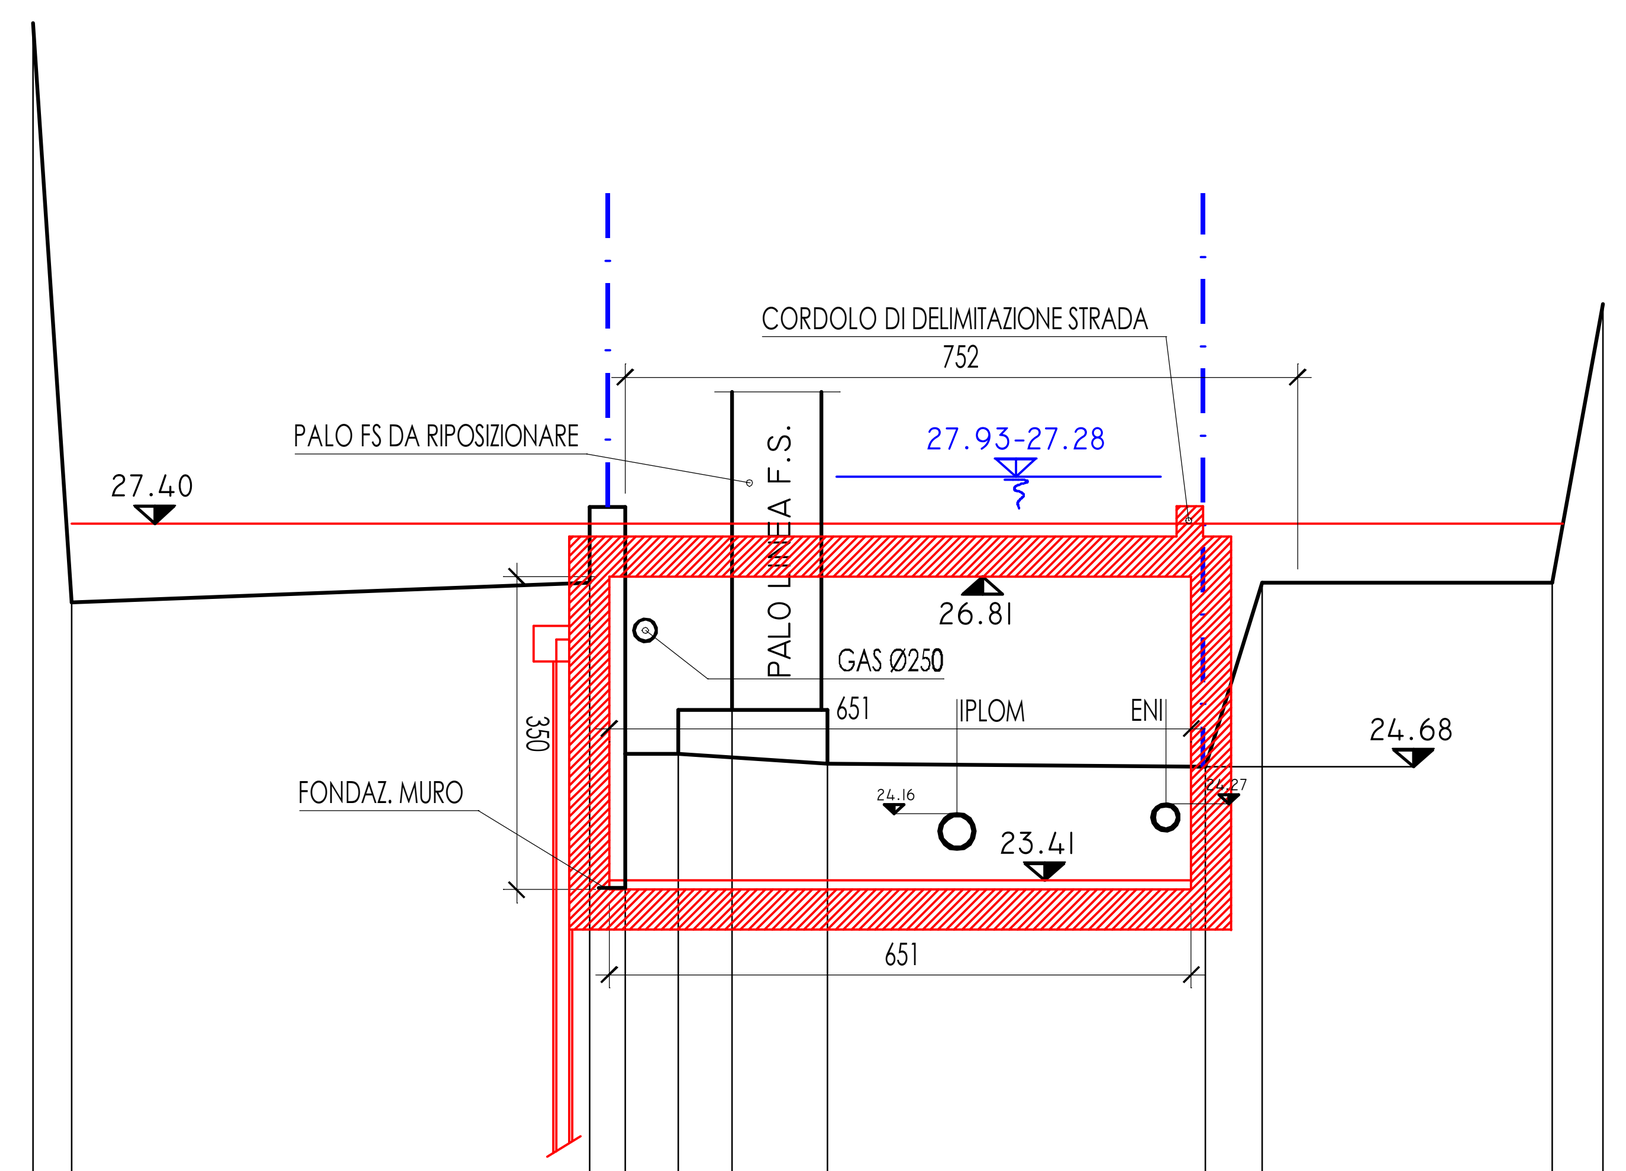

SEZIONE 8 20.00

DISTANZE PARZIALI	0.43	5.79	0.40	0.59	0.60	1.07	4.23	0.63	3.25	0.57	
DISTANZE PROGRESSIVE	0.00	0.43	6.22	6.62	7.21	7.82	8.88	13.11	13.74	16.99	17.56
QUOTE TERRENO ATTUALI	33.00	26.52	26.74 27.59	24.83	24.83 25.32	25.32	25.32 24.72	24.68	26.74	26.74	29.86


SCALA 1:100

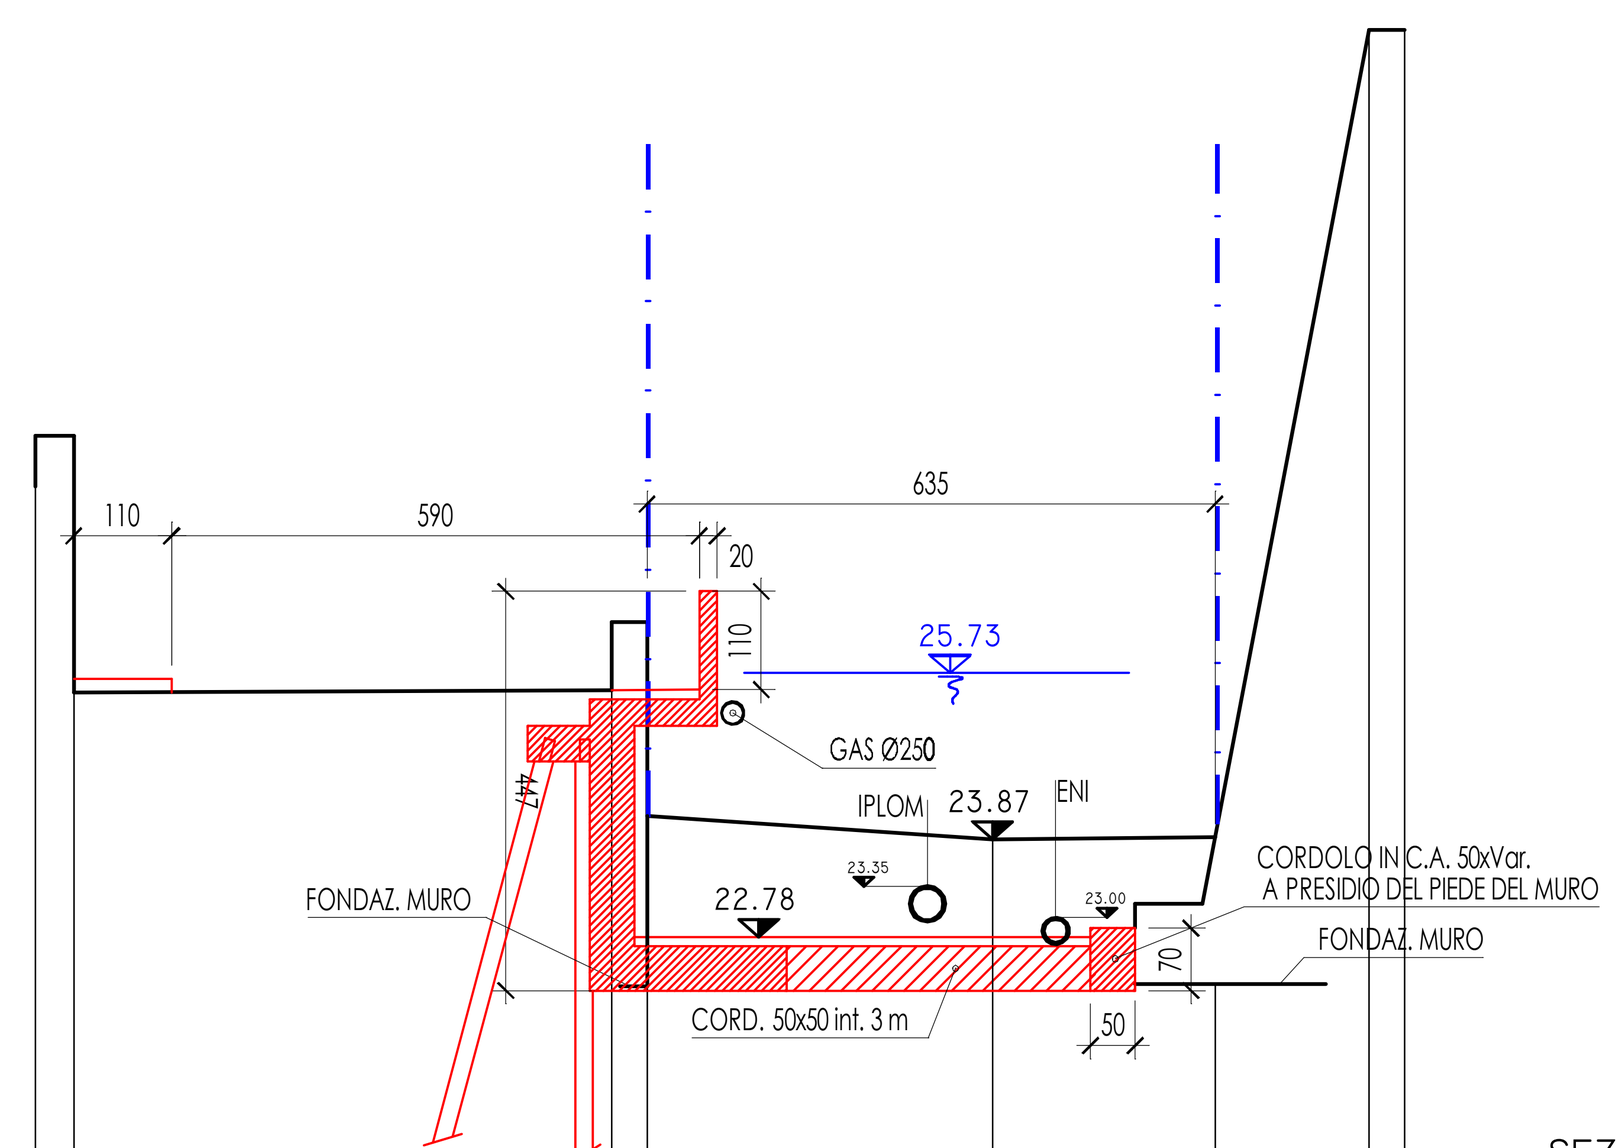

SEZIONE 7 20.00

DISTANZE PARZIALI	0.43	6.02	0.39	3.86	2.49	1.72	0.40	
DISTANZE PROGRESSIVE	0.00	0.43	6.45	6.84	10.70	13.19	14.91	15.31
QUOTE TERRENO ATTUALI	28.37	25.51	25.54 26.30	26.30 24.13	23.87	23.90	32.92	32.92


SCALA 1:100

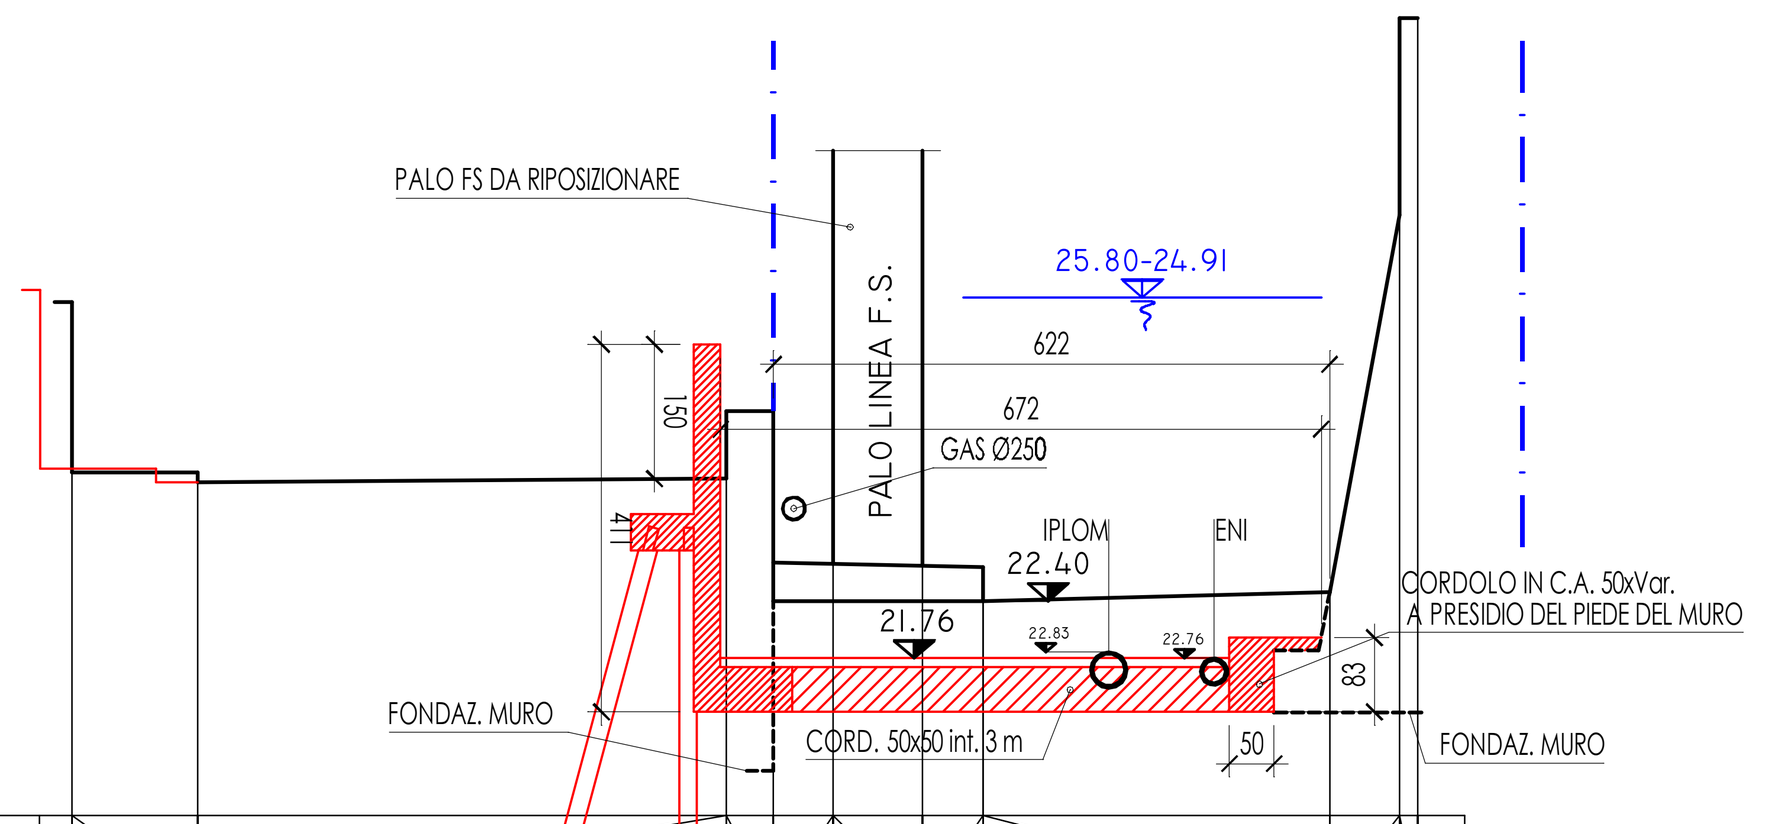

SEZIONE 6 20.00

DISTANZE PARZIALI	1.40	5.91	0.53	0.67	1.00	0.68	3.88	0.78	0.20	
DISTANZE PROGRESSIVE	0.00	1.40	7.31	7.84	8.51	9.50	10.18	14.06	14.84	15.05
QUOTE TERRENO ATTUALI	25.74	23.84 23.73	23.77 24.52	24.83 22.40	X	X	22.78 22.40	22.50	26.72	28.92


SCALA 1:100

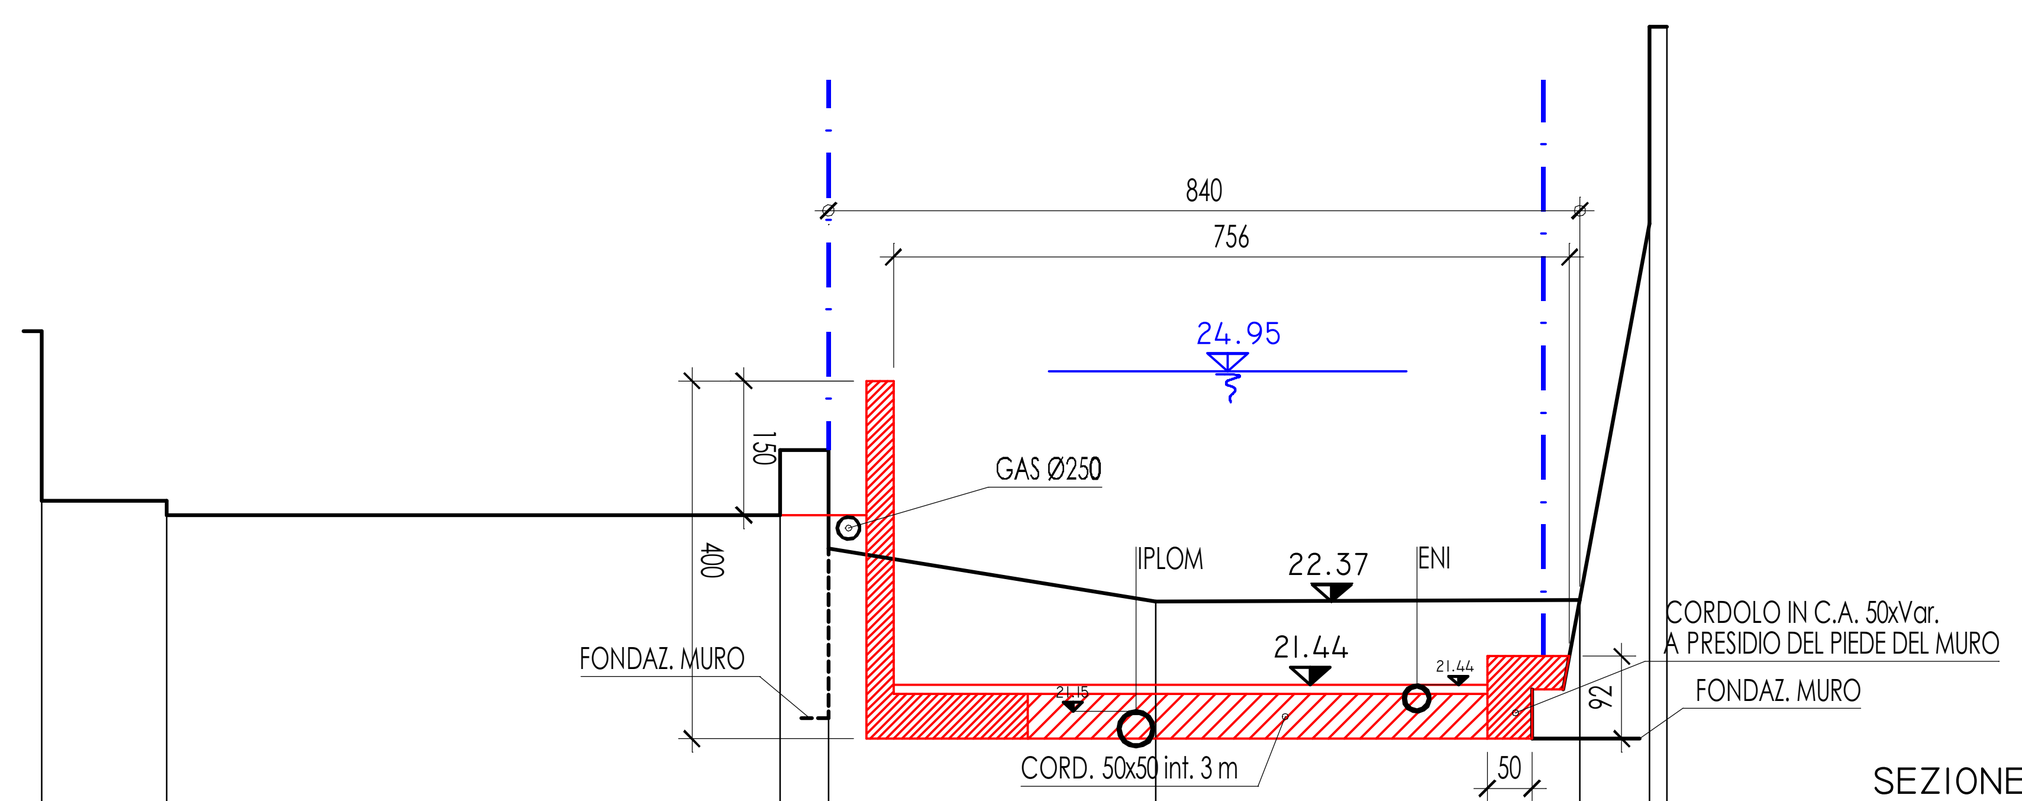

SEZIONE 5 20.00

DISTANZE PARZIALI	1.40	6.85	0.54	3.66	4.74	0.78	0.20	
DISTANZE PROGRESSIVE	0.00	1.40	8.25	8.79	12.45	17.19	17.97	18.17
QUOTE TERRENO ATTUALI	25.40 23.50	23.50 23.34	23.34 24.07	24.07 22.97	22.37	22.39	26.60	28.80

SCALA 1:100

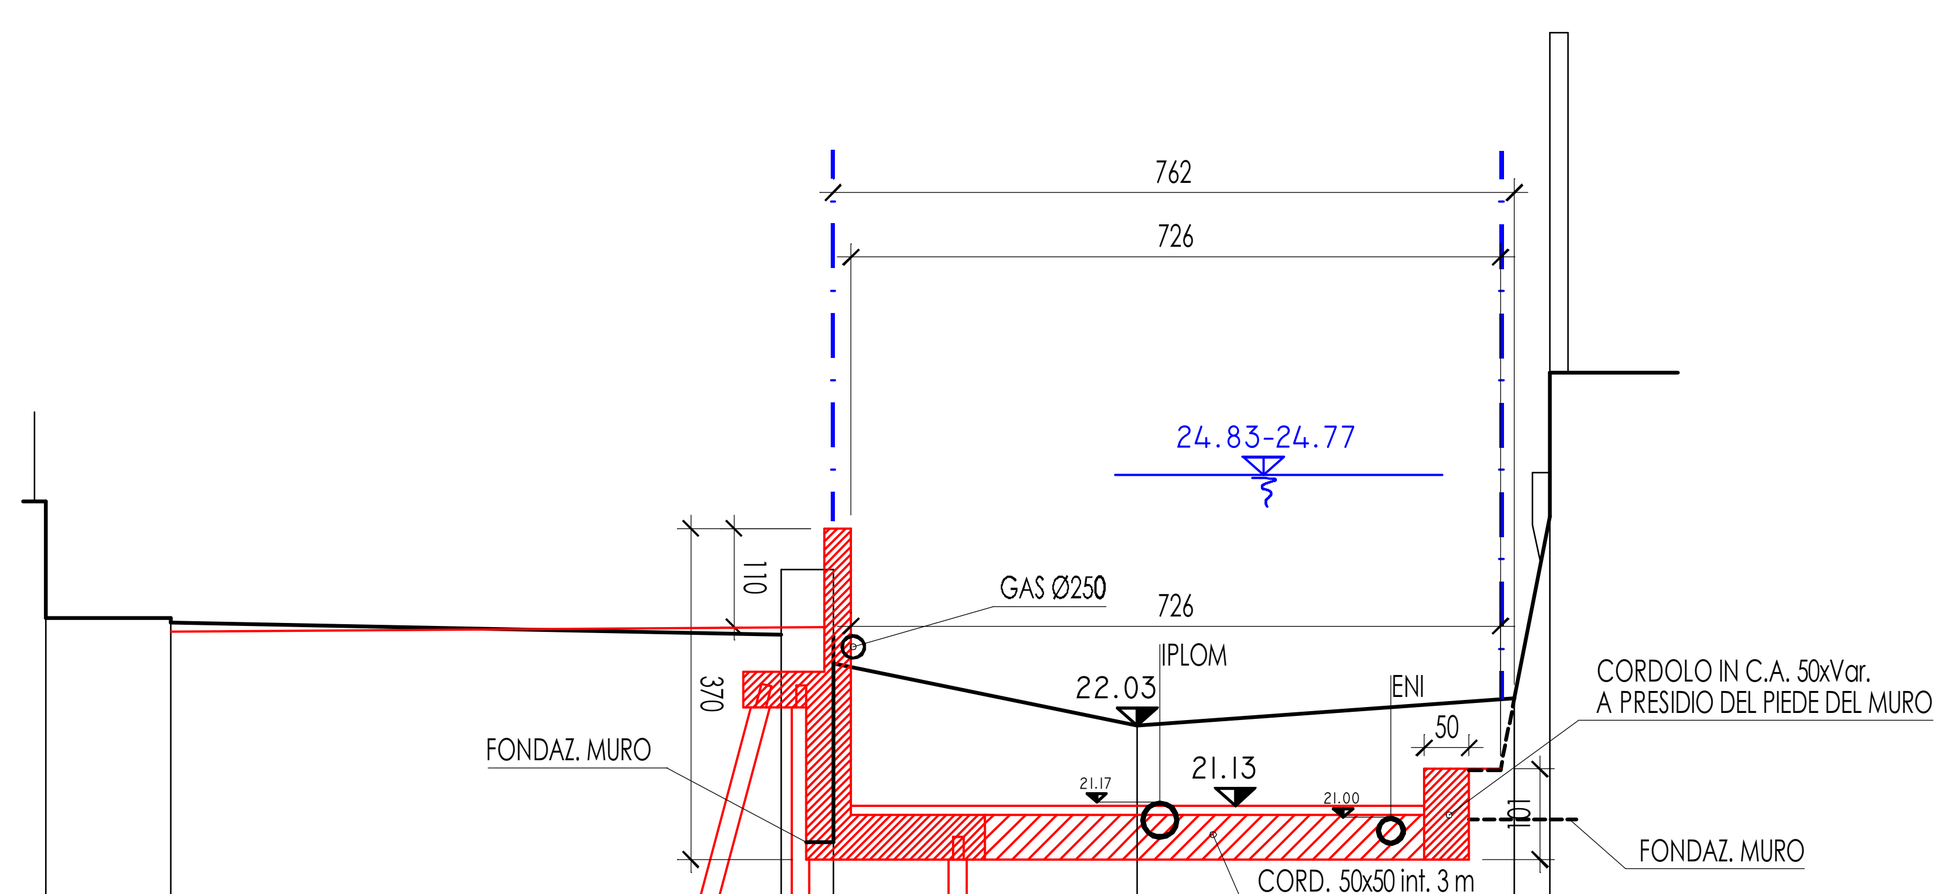

SEZIONE 4 20.00

DISTANZE PARZIALI	1.40	6.82	0.58	3.40	4.22	0.40	
DISTANZE PROGRESSIVE	0.00	1.40	8.22	8.80	12.20	16.42	16.82
QUOTE TERRENO ATTUALI	24.53 23.23	23.23 23.18	23.04	23.03 22.72	22.03	22.33	24.36 25.97

SCALA 1:100

LIMITI DEMANIALI
SAGOMA A PROGETTO
LIV. PORTATA T=50 ANNI (STATO ATTUALE)

COMUNE DI GENOVA

DIREZIONE INFRASTRUTTURE E DIFESA DEL SUOLO
SETTORE ATTUAZIONE OPERE IDRAULICHE

PROGETTO DI SISTEMAZIONE IDRAULICA DEL RIO FEGINO - III° LOTTO (CODICE MOGE 12367)

PROGETTO DEFINITIVO

RELAZIONE IDRAULICA

Scala:	Data:	Codice:
1:100	06/02/2023	PD-Id.06

Il Responsabile Unico del Procedimento:
Ing. Giuseppe Vestrelli

Progetto **STRUTTURALE**
- ING.DANIELE CANALE
VIA CORSICA 2/1 - GENOVA

Firmato digitalmente da CANALE DANIELE C: IT

Progetto **ARCHITETTONICO**
- STUDIO MARCOLINI BARSOTTI
VIA CORSICA 6 / 9 SCALA DX - GENOVA

Progetto **INDAGINI GEOLOGICHE**
- DOTT. GEOL. STEFANO MONTALDO
VIA CORSICA 2/1 - GENOVA

Approvato:

Revisione:

SEZIONI IDRAULICHE ALLO STATO DI COFRONTO
(QUOTATE ALLO STATO ATTUALE)
(SEZIONI DALLA 13 ALLA 4)