
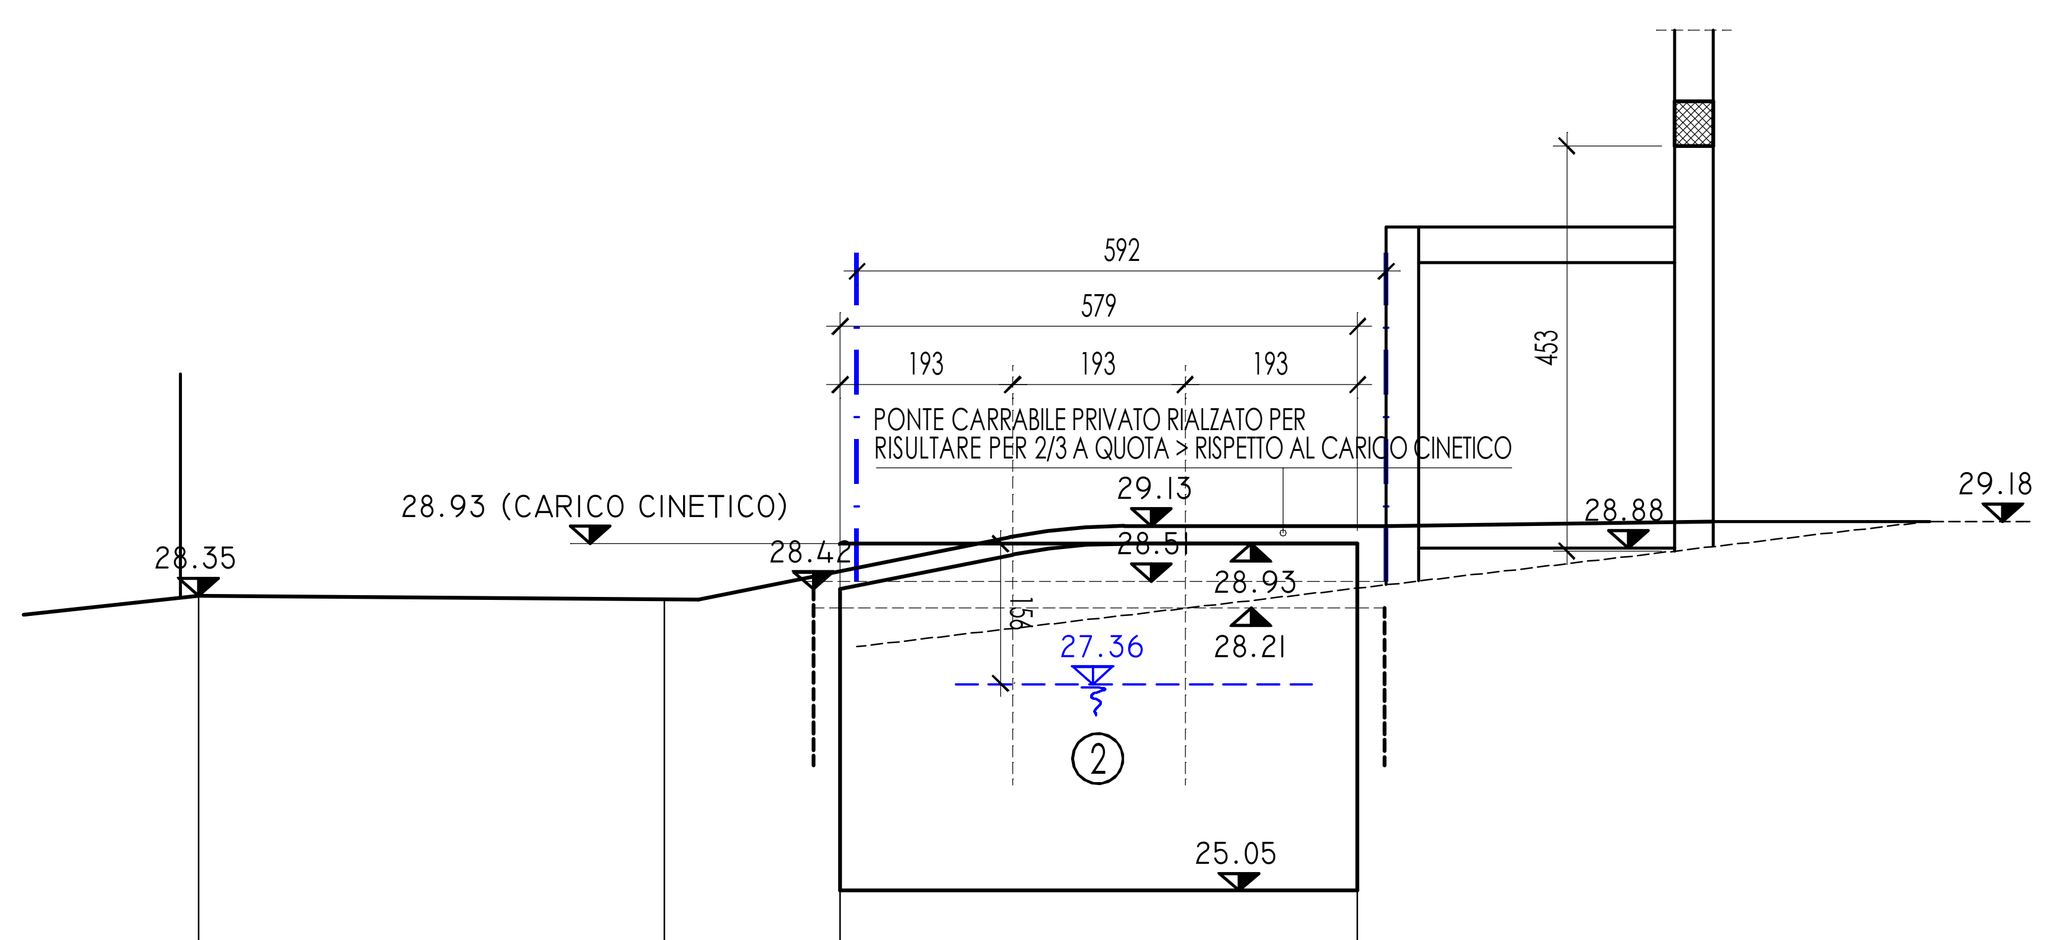


SEZIONE 13 — 23.00

DISTANZE PARZIALI	5.21	1.97	5.79	
DISTANZE PROGRESSIVE	0.00	5.21	7.18	12.96
QUOTE TERRENO PROGETTO	28.35	28.31	28.63 / 25.05	25.05 / 29.13

SCALA 1:100


LINEA F.S

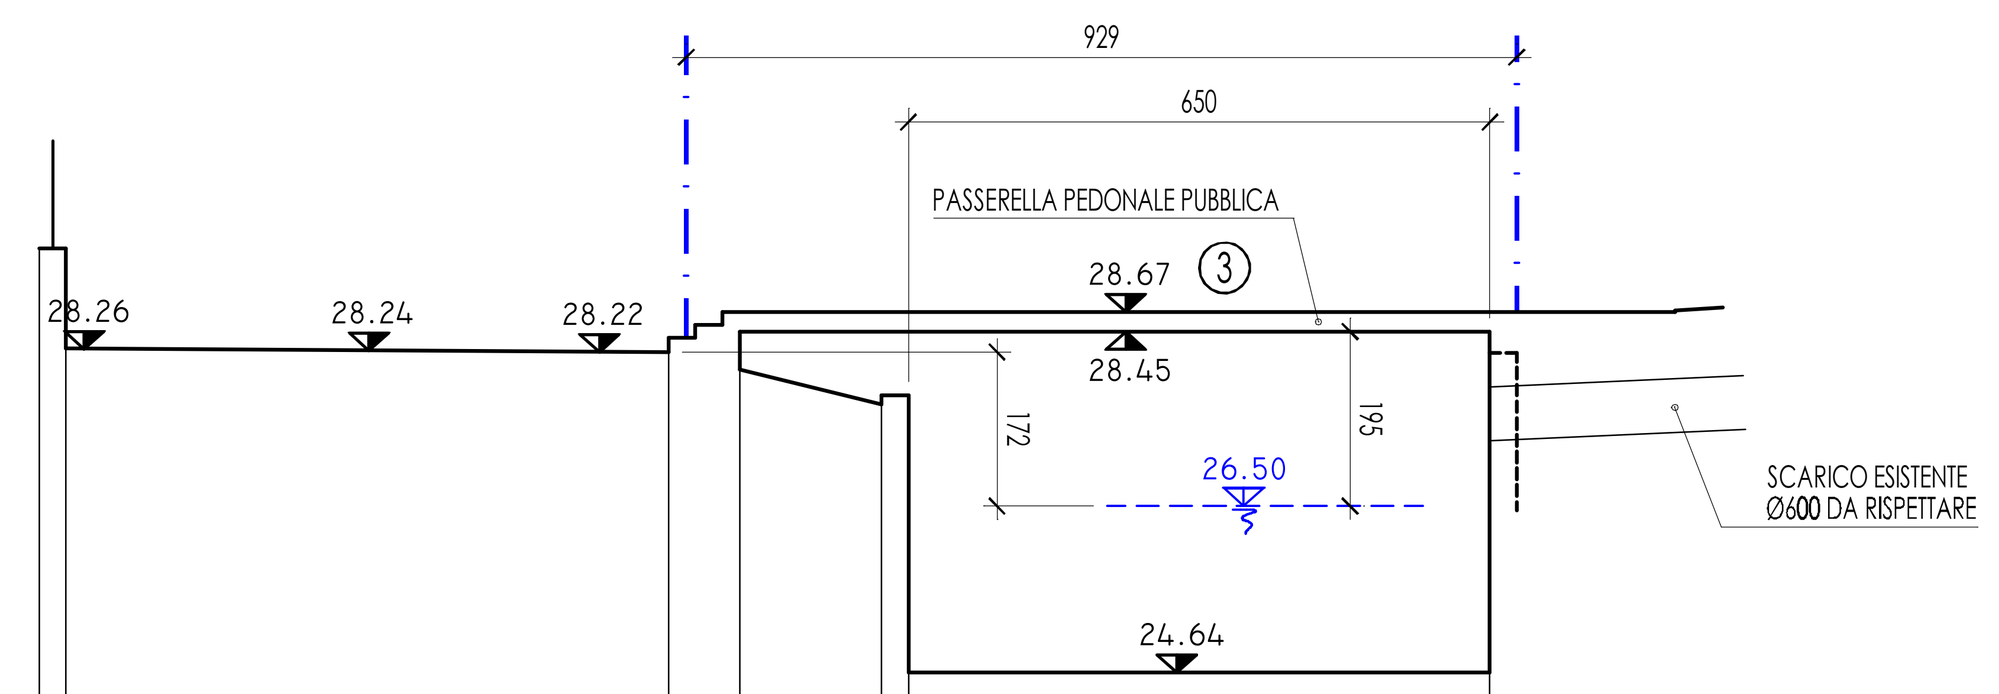

SEZIONE 12 — 23.00

DISTANZE PARZIALI	0.30	6.73	0.80	1.59	0.30	6.50	
DISTANZE PROGRESSIVE	0.00	0.30	7.03	7.83	9.42	9.72	16.22
QUOTE TERRENO PROGETTO	29.38	29.38 / 28.26	28.22	28.22 / 28.17	27.64 / 27.74	27.74 / 24.64	24.64 / 28.67


SCALA 1:100

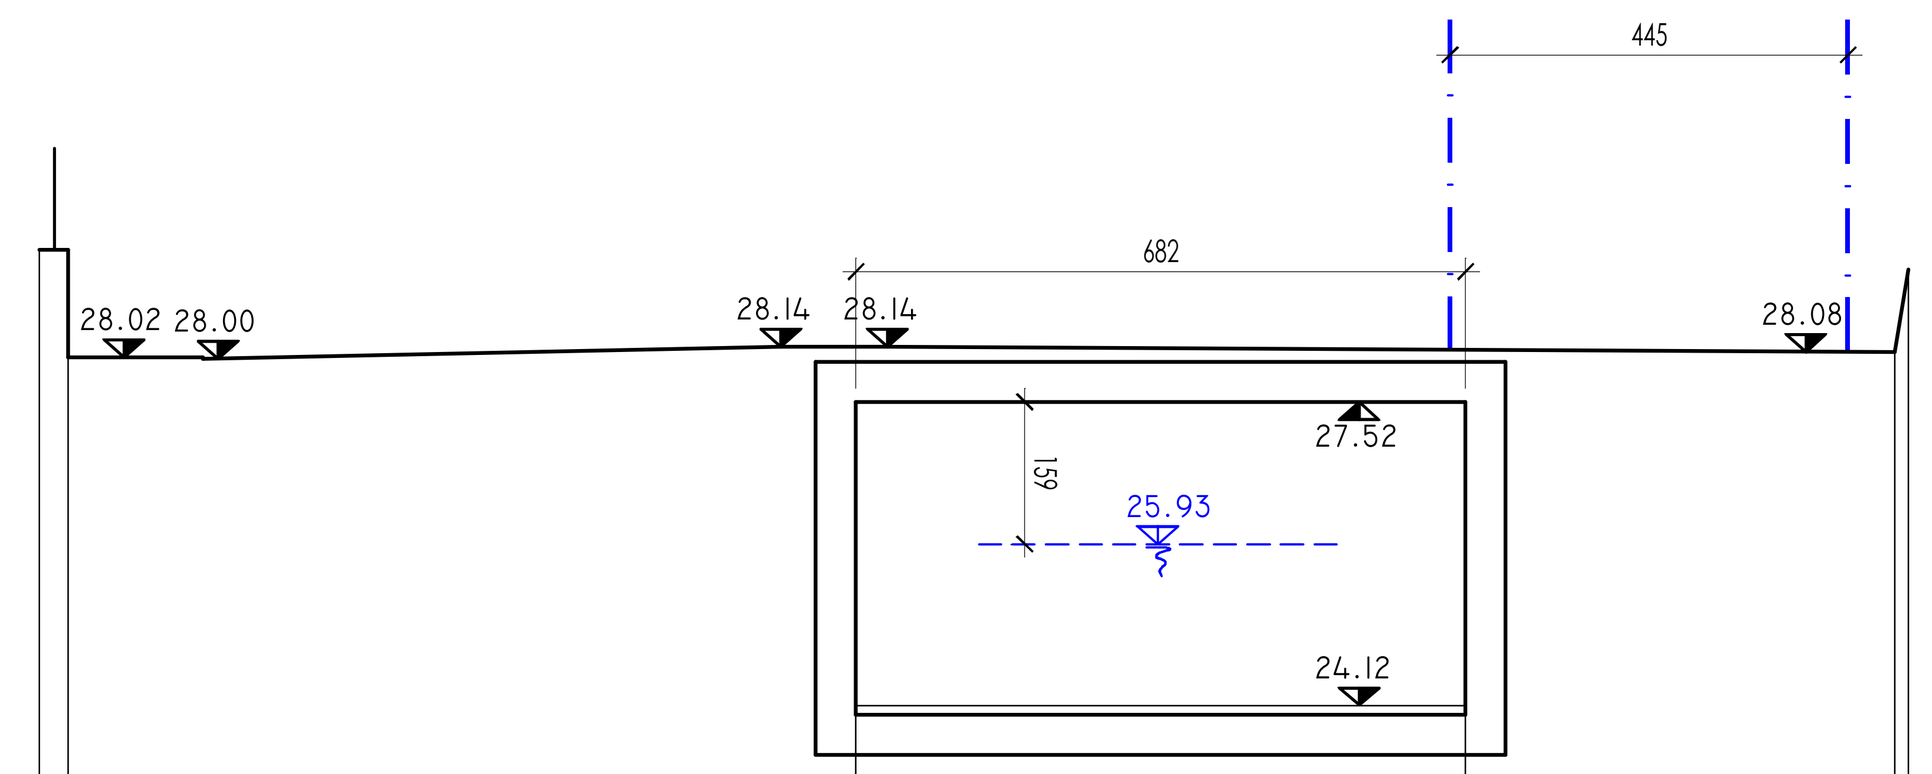

SEZIONE 11 — 23.00

DISTANZE PARZIALI	0.32	8.81	6.82	4.79	0.16	
DISTANZE PROGRESSIVE	0.00	0.32	9.13	15.95	20.74	20.90
QUOTE TERRENO PROGETTO	29.22	29.22 / 28.02	28.14 / 24.12	24.12 / 28.16	28.08	29.08


SCALA 1:100

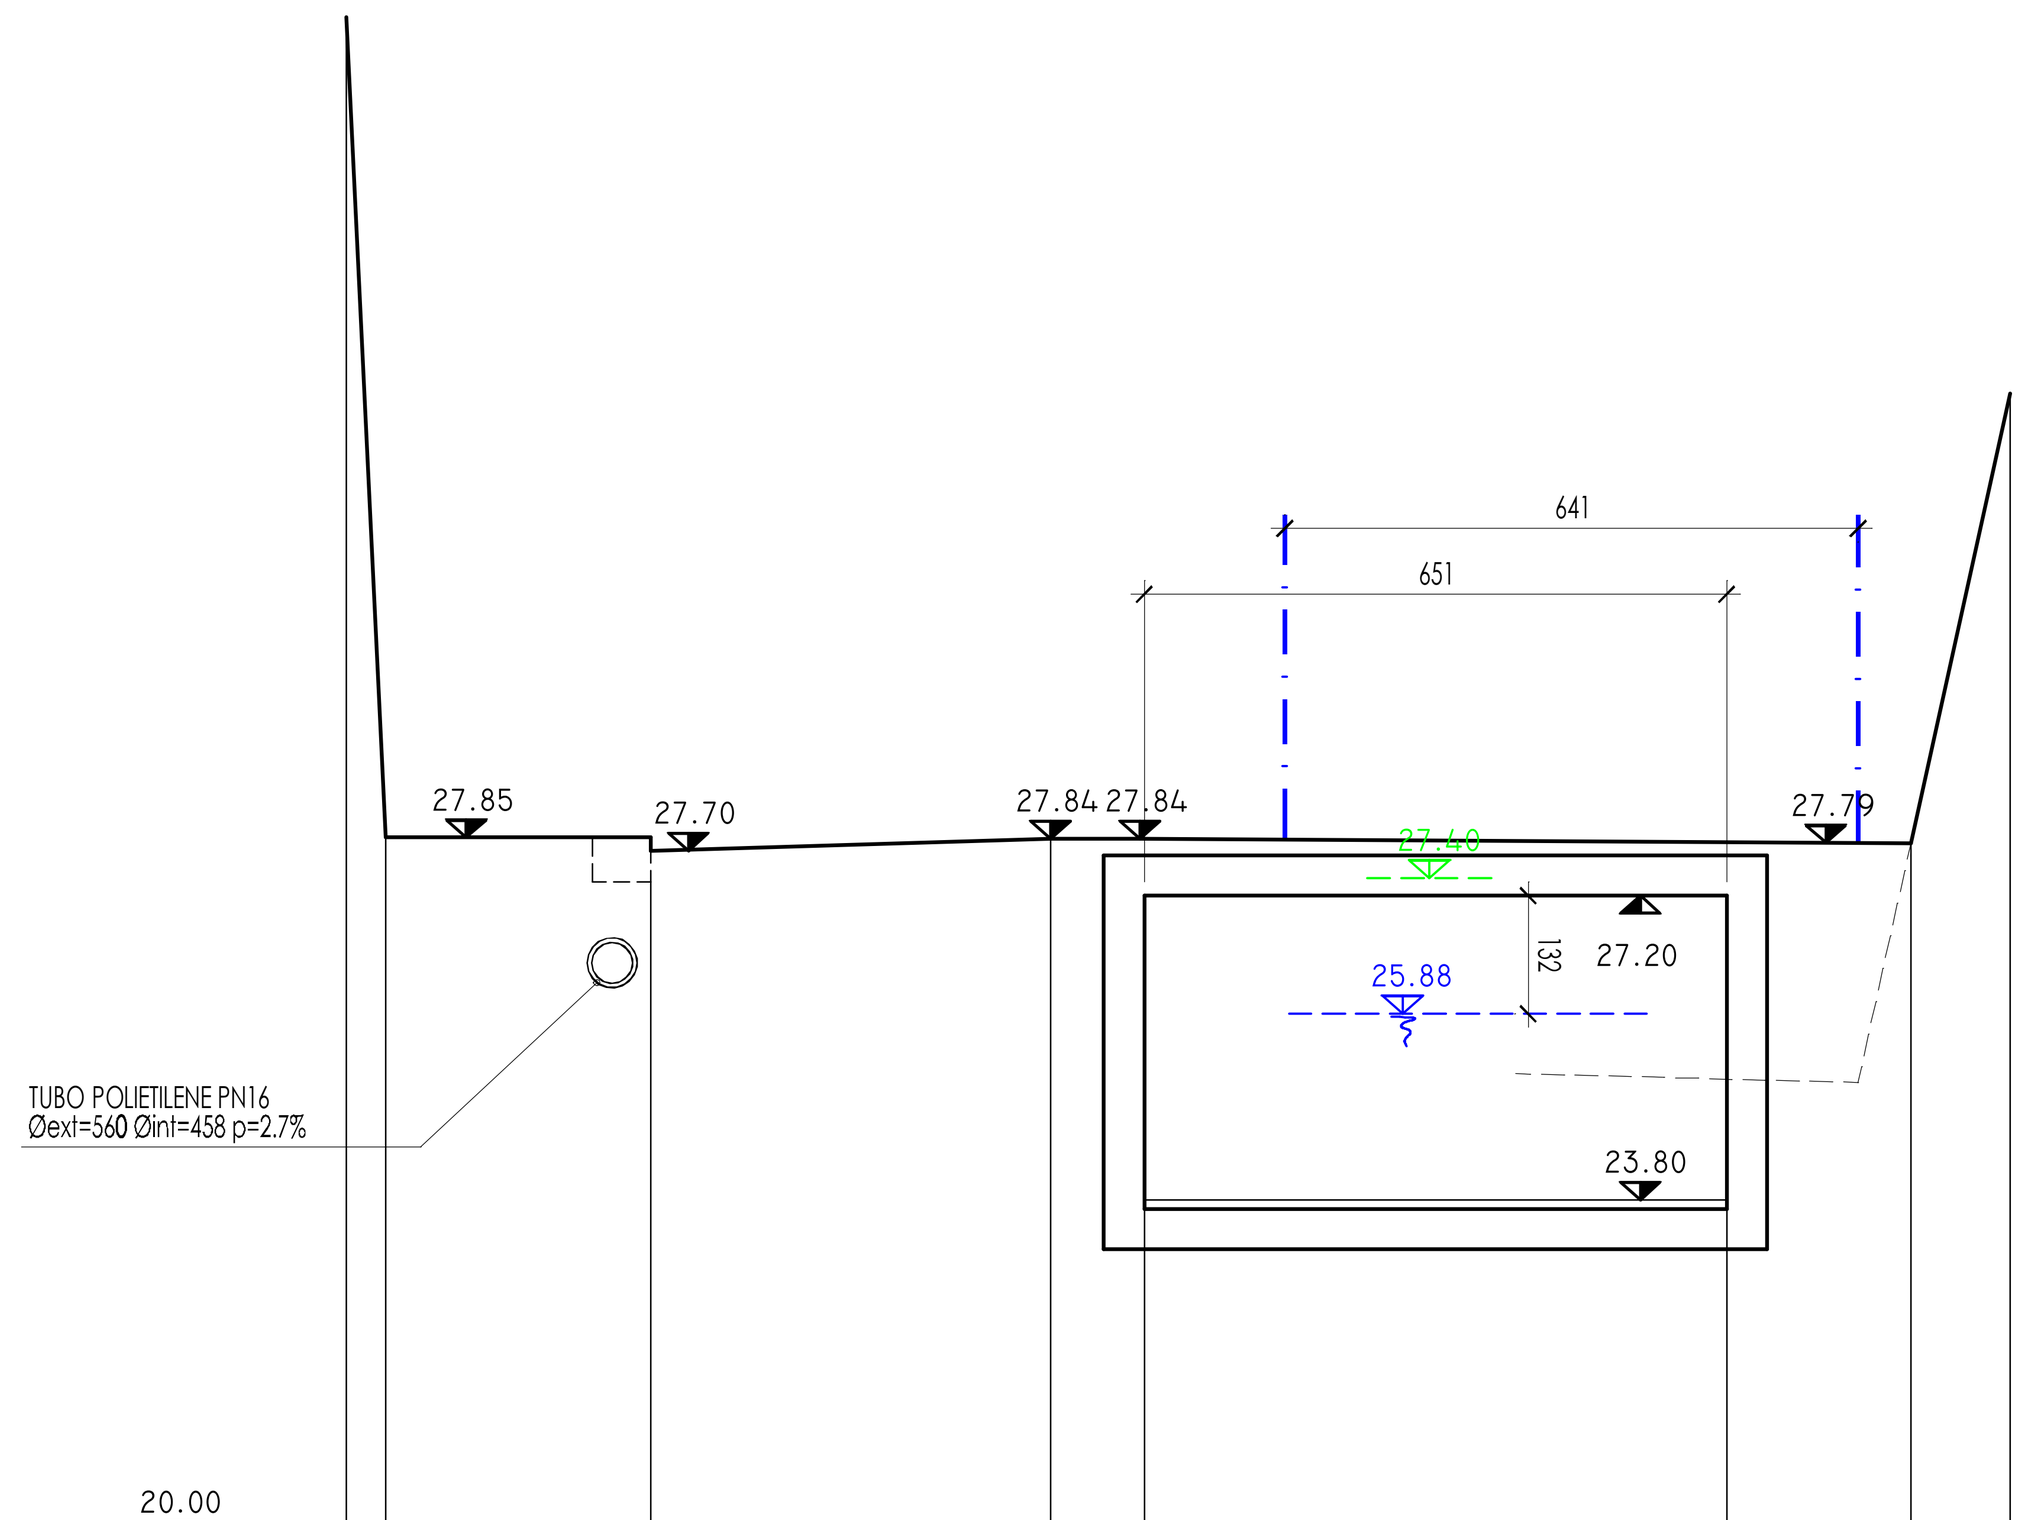

SEZIONE 10 — 20.00

DISTANZE PARZIALI	0.44	2.96	4.47	1.05	6.51	2.06	1.11	
DISTANZE PROGRESSIVE	0.00	0.44	3.40	7.87	8.92	15.43	17.49	18.60
QUOTE TERRENO PROGETTO	37.00	27.85	27.85 / 27.70	27.84	27.84 / 23.80	23.80 / 27.80	27.78	32.81


SCALA 1:100

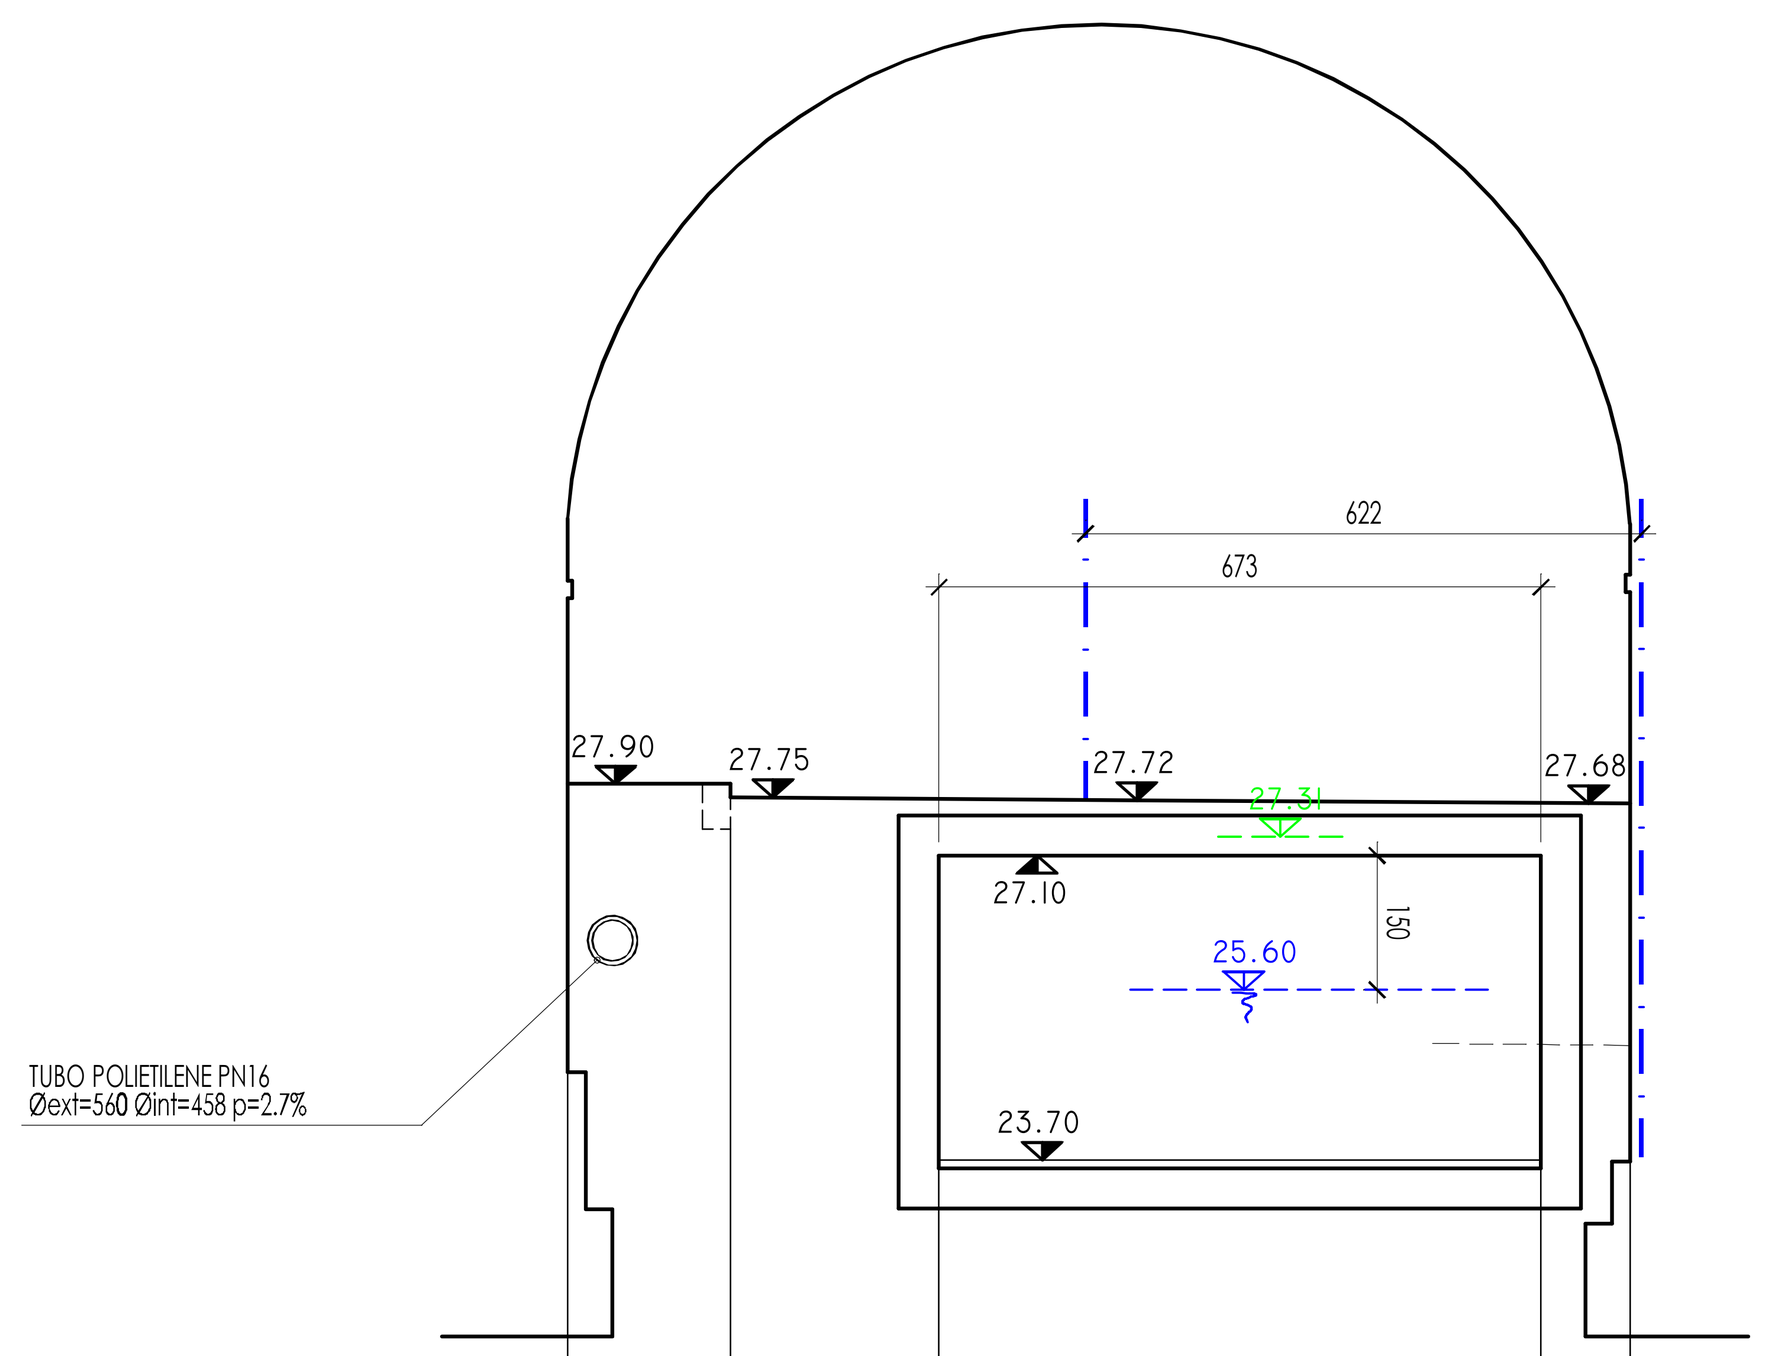

SEZIONE 9.3 — 20.00

DISTANZE PARZIALI	1.82	2.33	6.73	1.00	
DISTANZE PROGRESSIVE	0.00	1.82	3.65	10.38	11.88
QUOTE TERRENO PROGETTO	29.98 / 27.90	27.90 / 27.75	27.74 / 23.70	23.70 / 27.69	27.68 / 30.05


SCALA 1:100

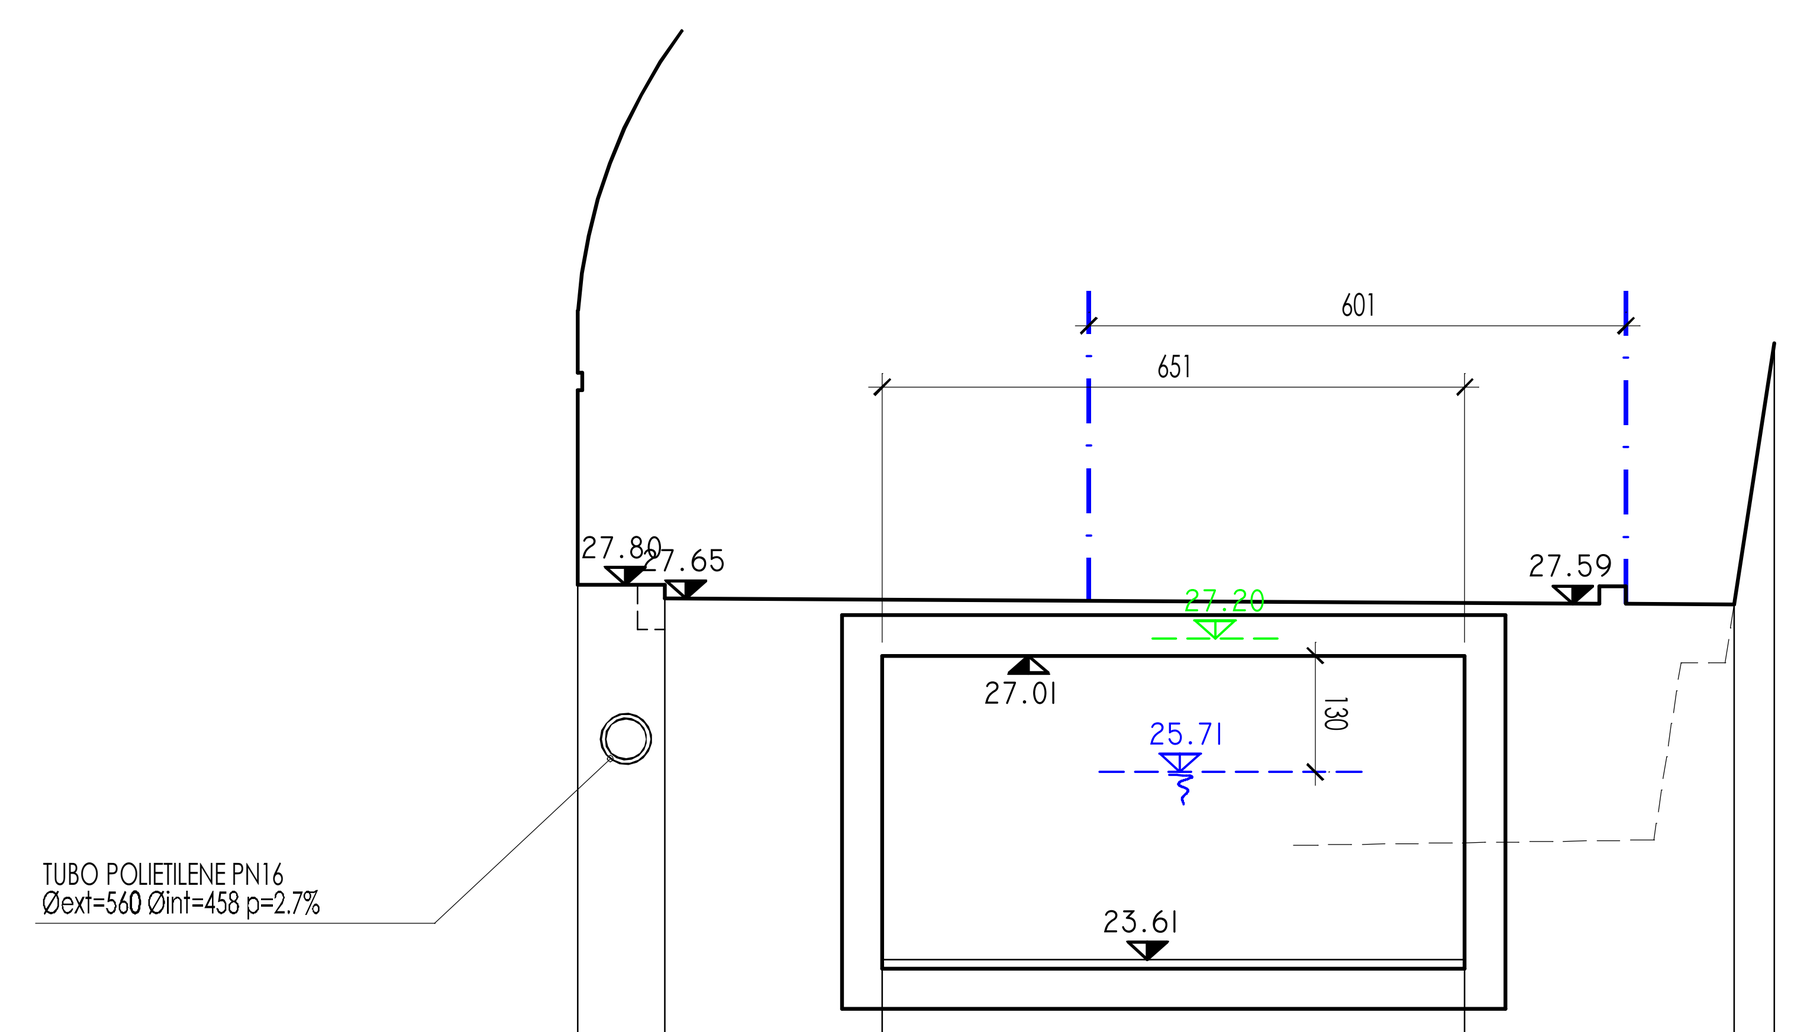

SEZIONE 9.2 — 20.00

DISTANZE PARZIALI	0.97	2.43	6.51	3.01	0.45	
DISTANZE PROGRESSIVE	0.00	0.97	2.90	9.42	12.93	13.37
QUOTE TERRENO PROGETTO	29.98 / 27.80	27.80 / 27.65	27.64 / 23.61	23.61 / 27.60	27.58	30.50


SCALA 1:100

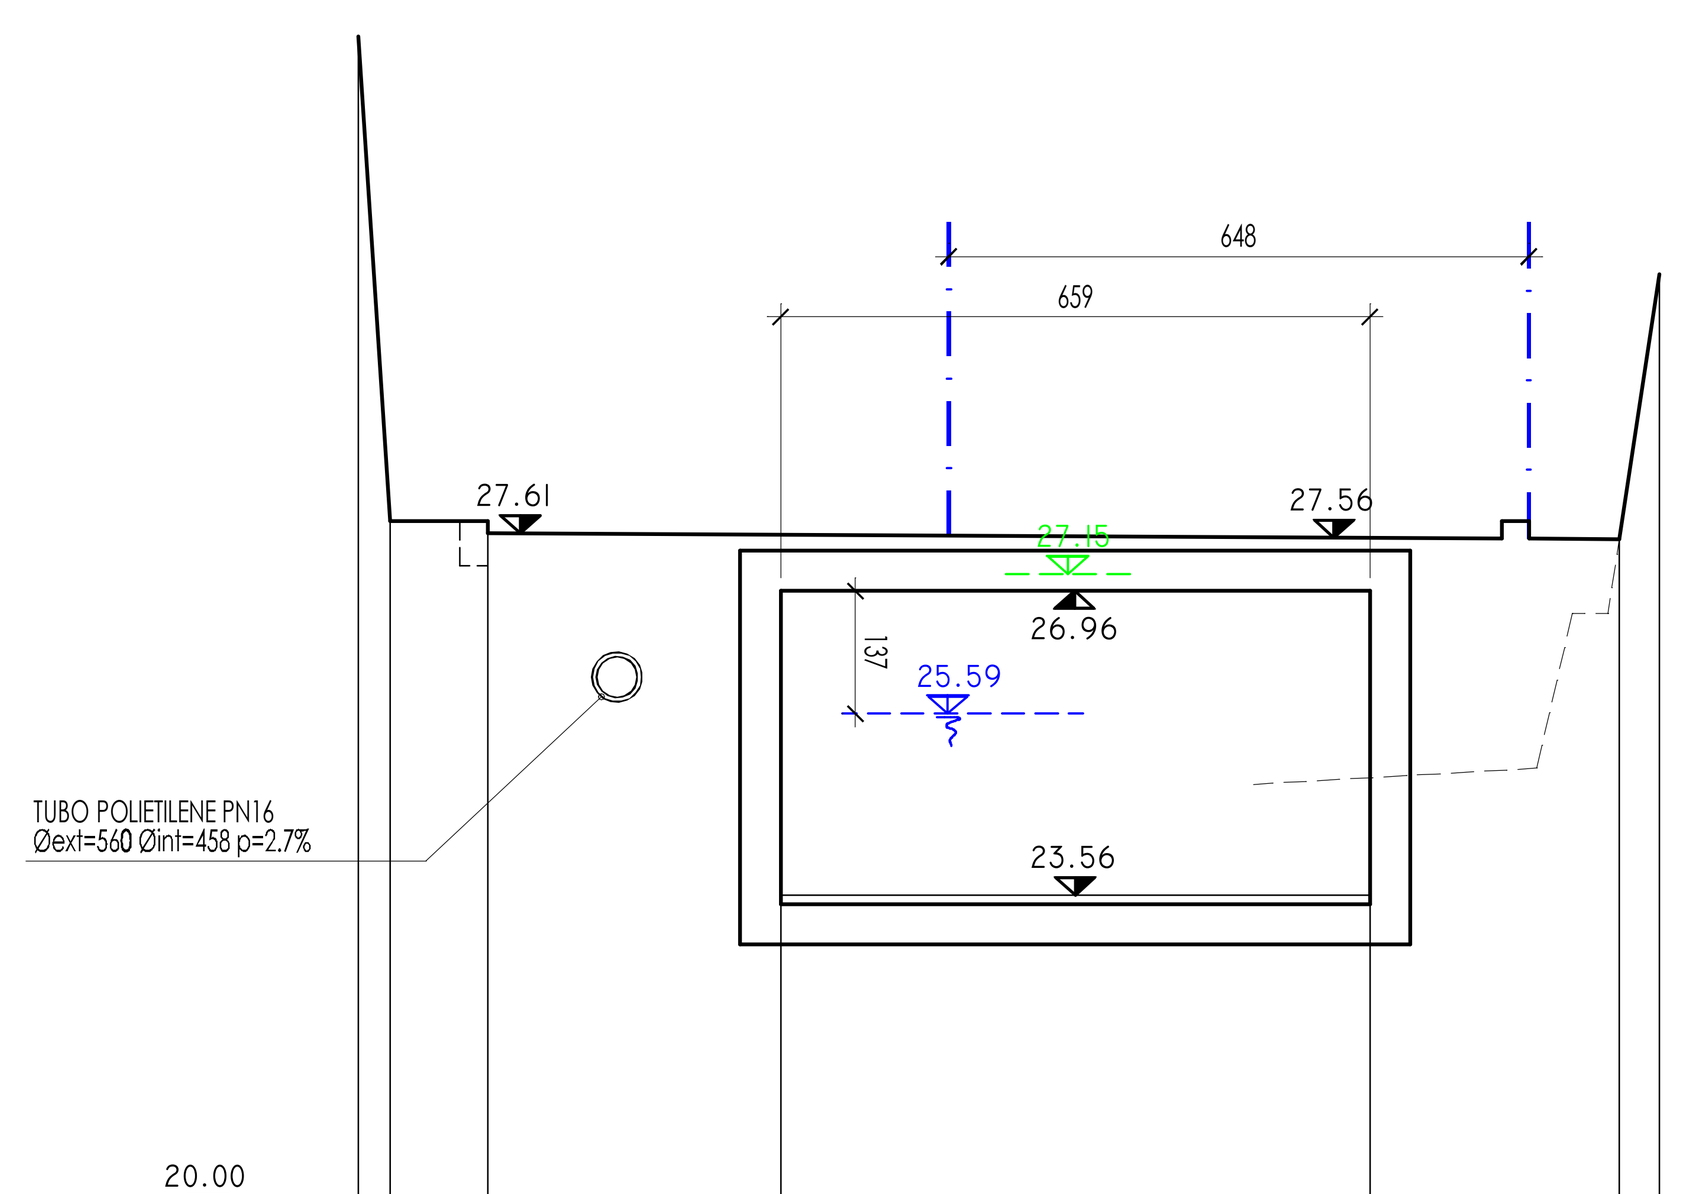

SEZIONE 9.1 — 20.00

DISTANZE PARZIALI	0.36	1.08	3.28	6.59	2.79	0.45	
DISTANZE PROGRESSIVE	0.00	0.36	1.44	4.22	10.81	14.10	14.55
QUOTE TERRENO PROGETTO	33.16	27.74	27.74 / 27.61	27.59 / 23.56	23.56 / 27.56	27.54	30.50


SCALA 1:100

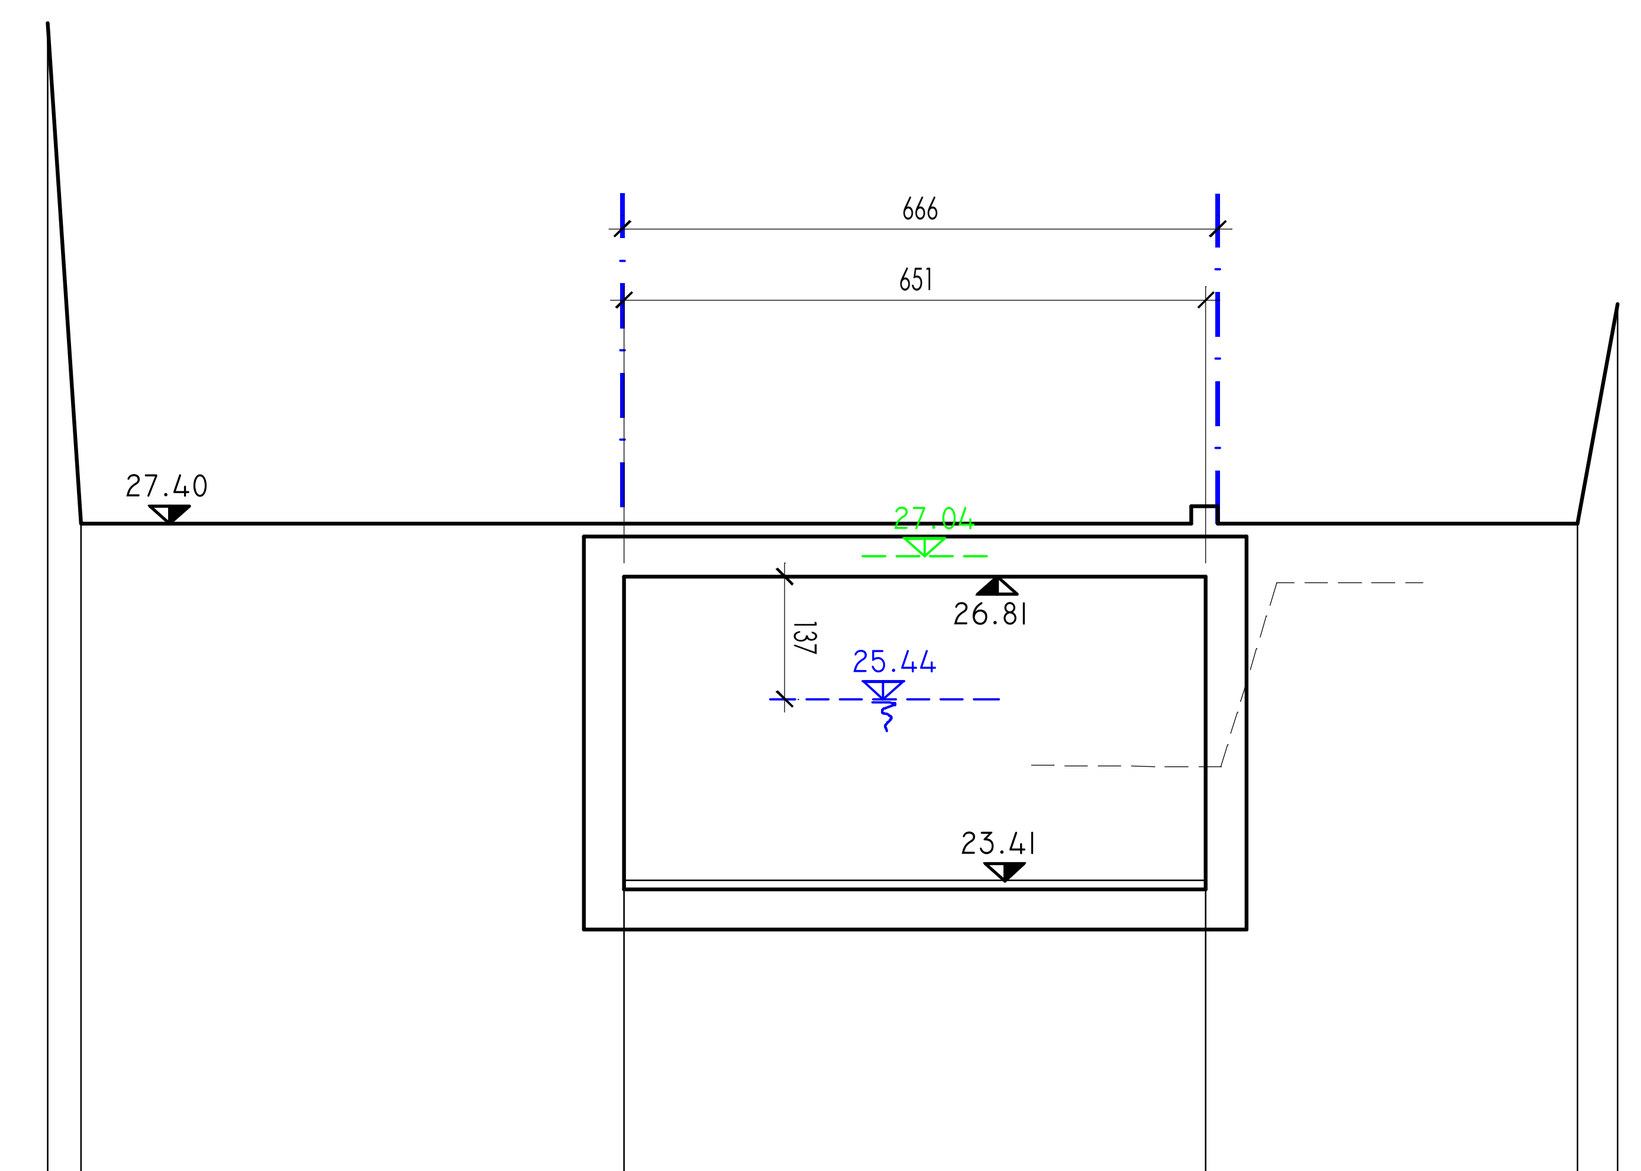

SEZIONE 8 — 20.00

DISTANZE PARZIALI	0.37	6.07	6.51	4.16	0.45	
DISTANZE PROGRESSIVE	0.00	0.37	6.44	12.95	17.11	17.56
QUOTE TERRENO PROGETTO	33.00	27.40	27.40 / 23.41	23.41 / 27.40	27.40	29.86


SCALA 1:100

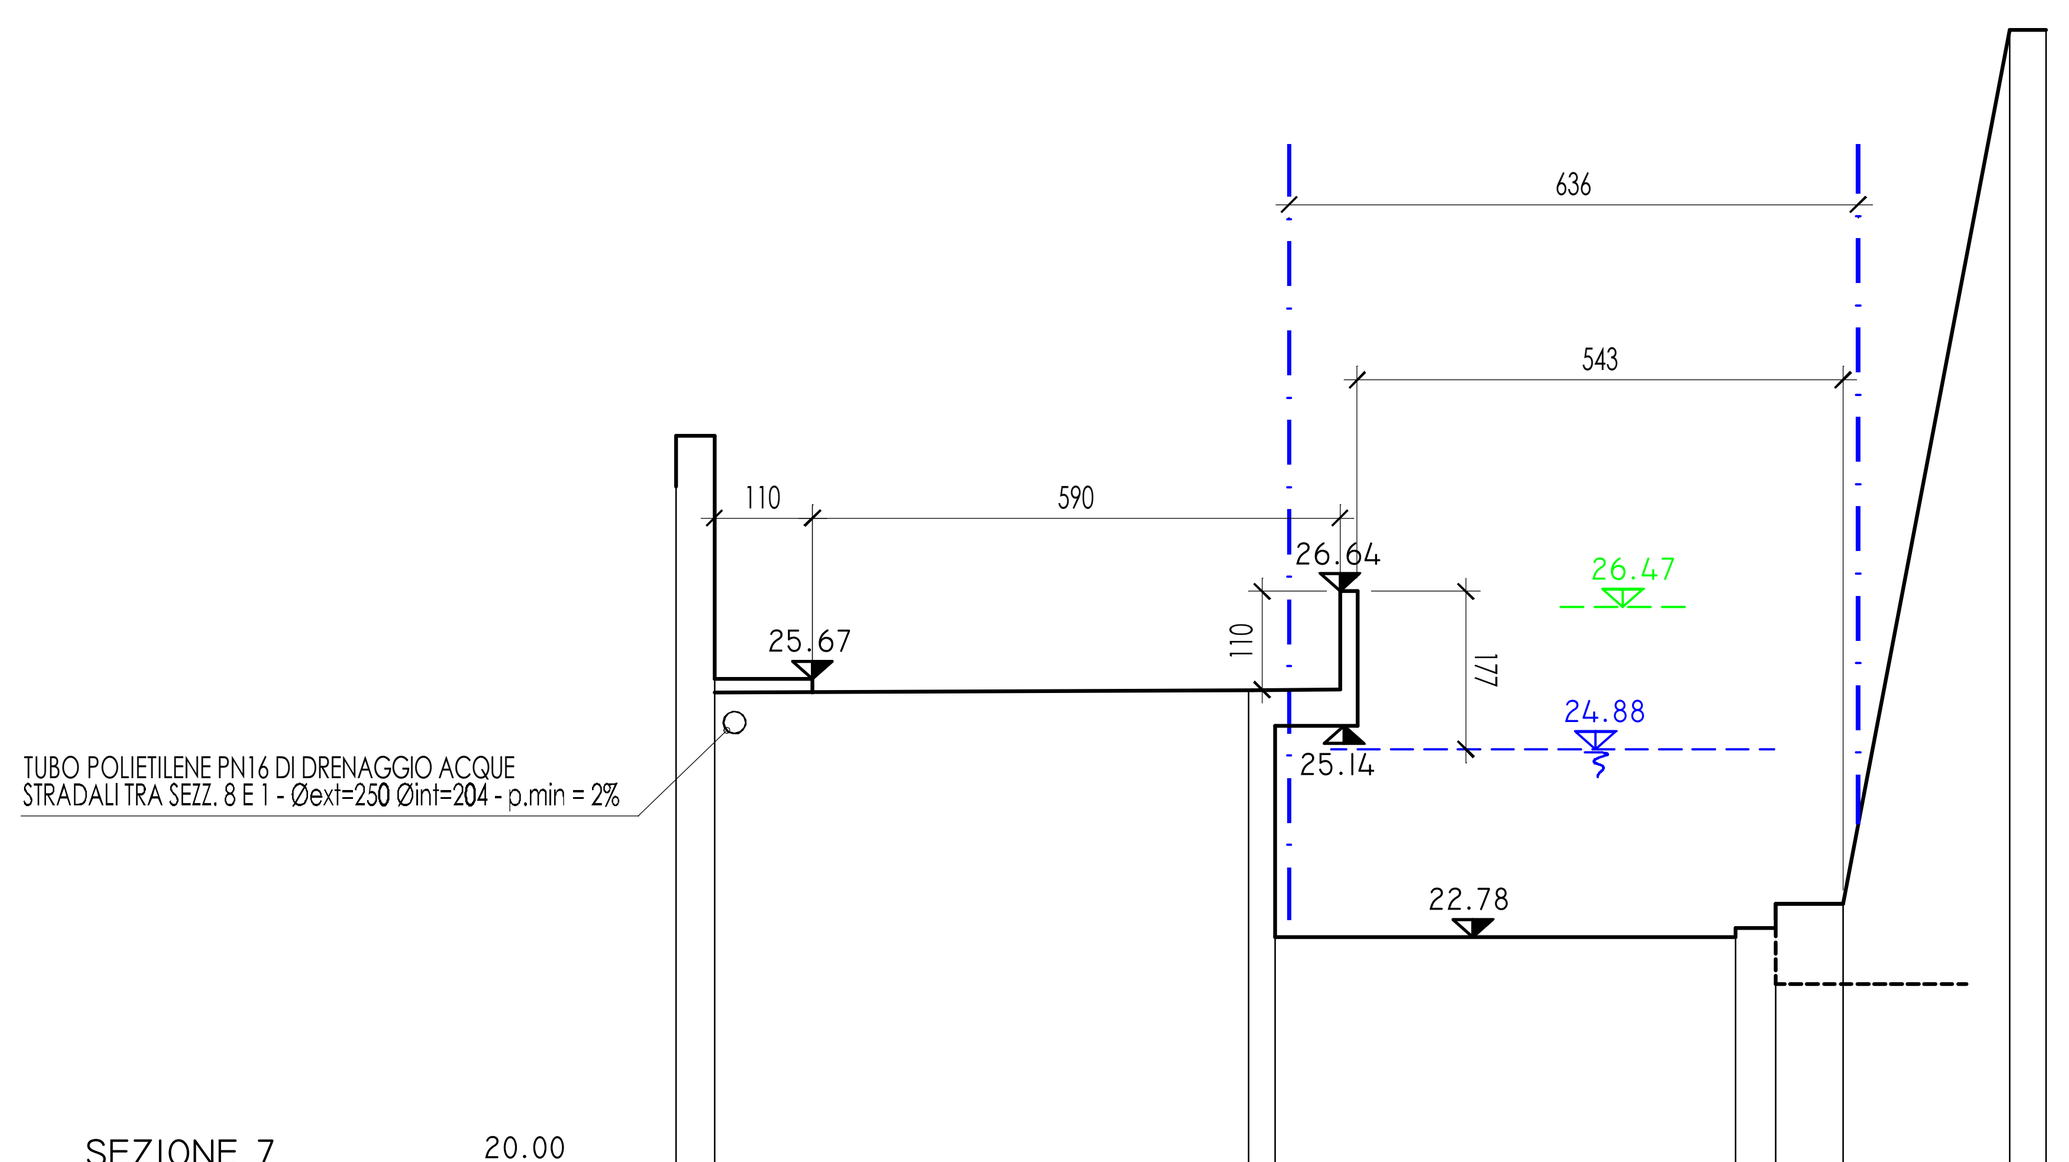

SEZIONE 7 — 20.00

DISTANZE PARZIALI	0.43	5.97	0.30	5.15	0.45	0.75	1.87	0.40	
DISTANZE PROGRESSIVE	0.00	0.43	6.40	6.70	11.85	12.30	13.05	14.91	15.31
QUOTE TERRENO PROGETTO	28.38	28.38 / 25.67	25.54	25.14 / 22.78	22.78 / 22.97	22.97 / 23.15	23.15	32.92	32.92


SCALA 1:100

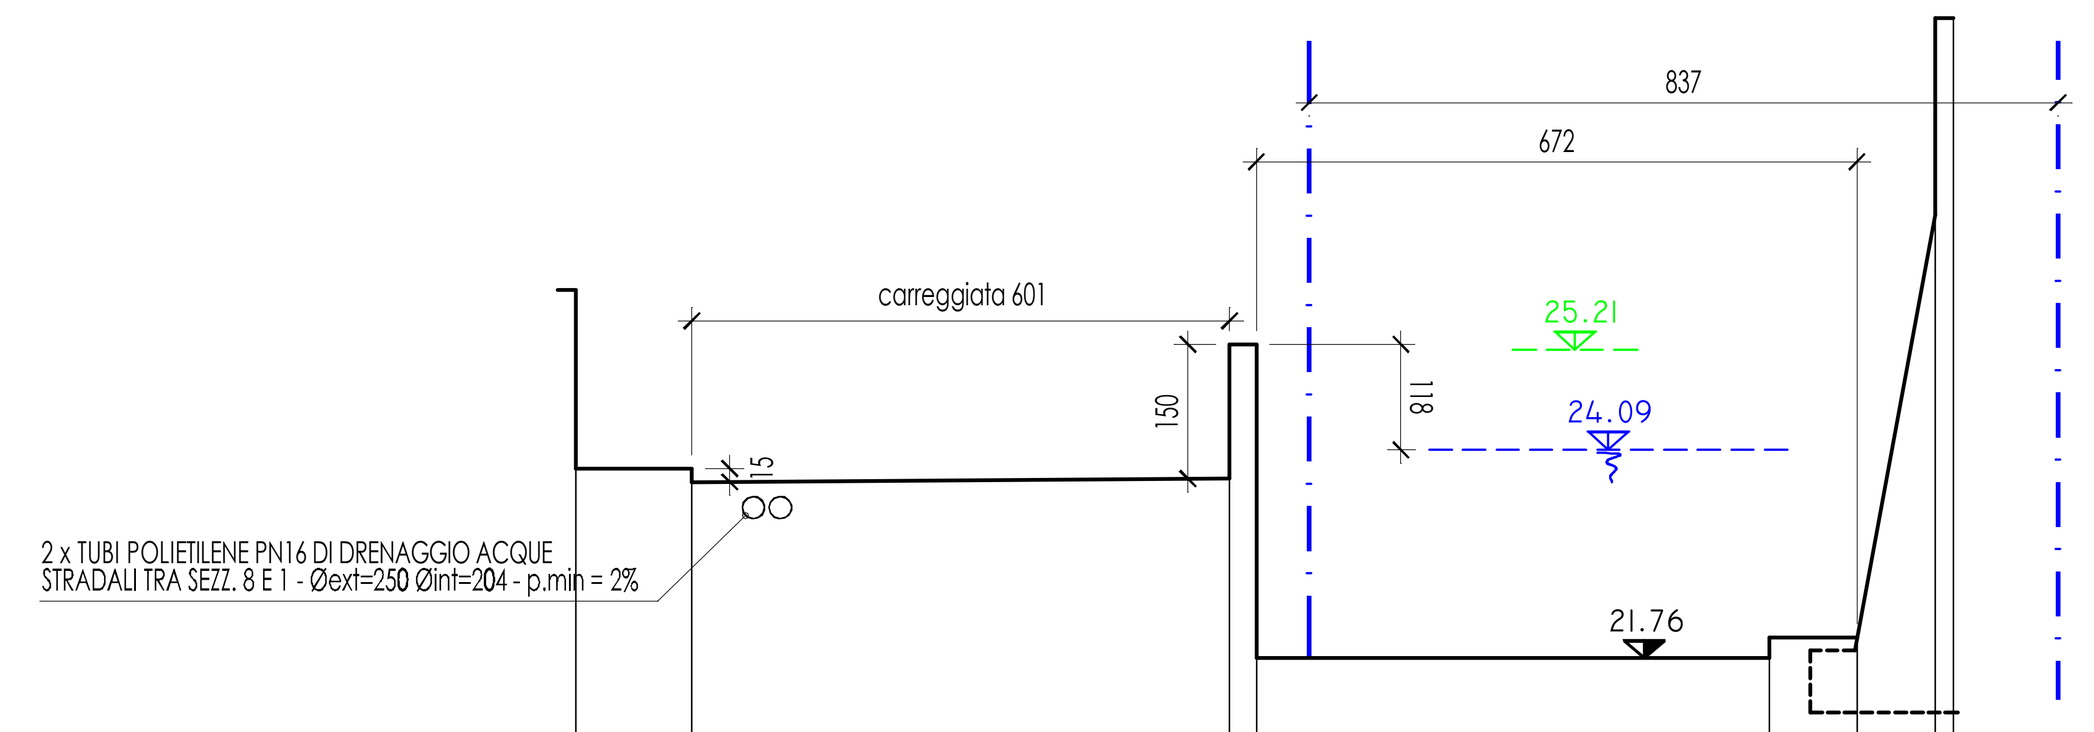

SEZIONE 6 — 20.00

DISTANZE PARZIALI	1.30	6.01	0.30	5.74	0.98	0.88	0.20	
DISTANZE PROGRESSIVE	0.00	1.40	6.95	7.25	12.99	13.96	14.84	15.05
QUOTE TERRENO PROGETTO	25.74 / 23.84	23.84 / 23.75	23.77 / 25.27	25.27 / 21.76	21.76 / 21.99	21.99	26.72 / 28.92	28.92


SCALA 1:100

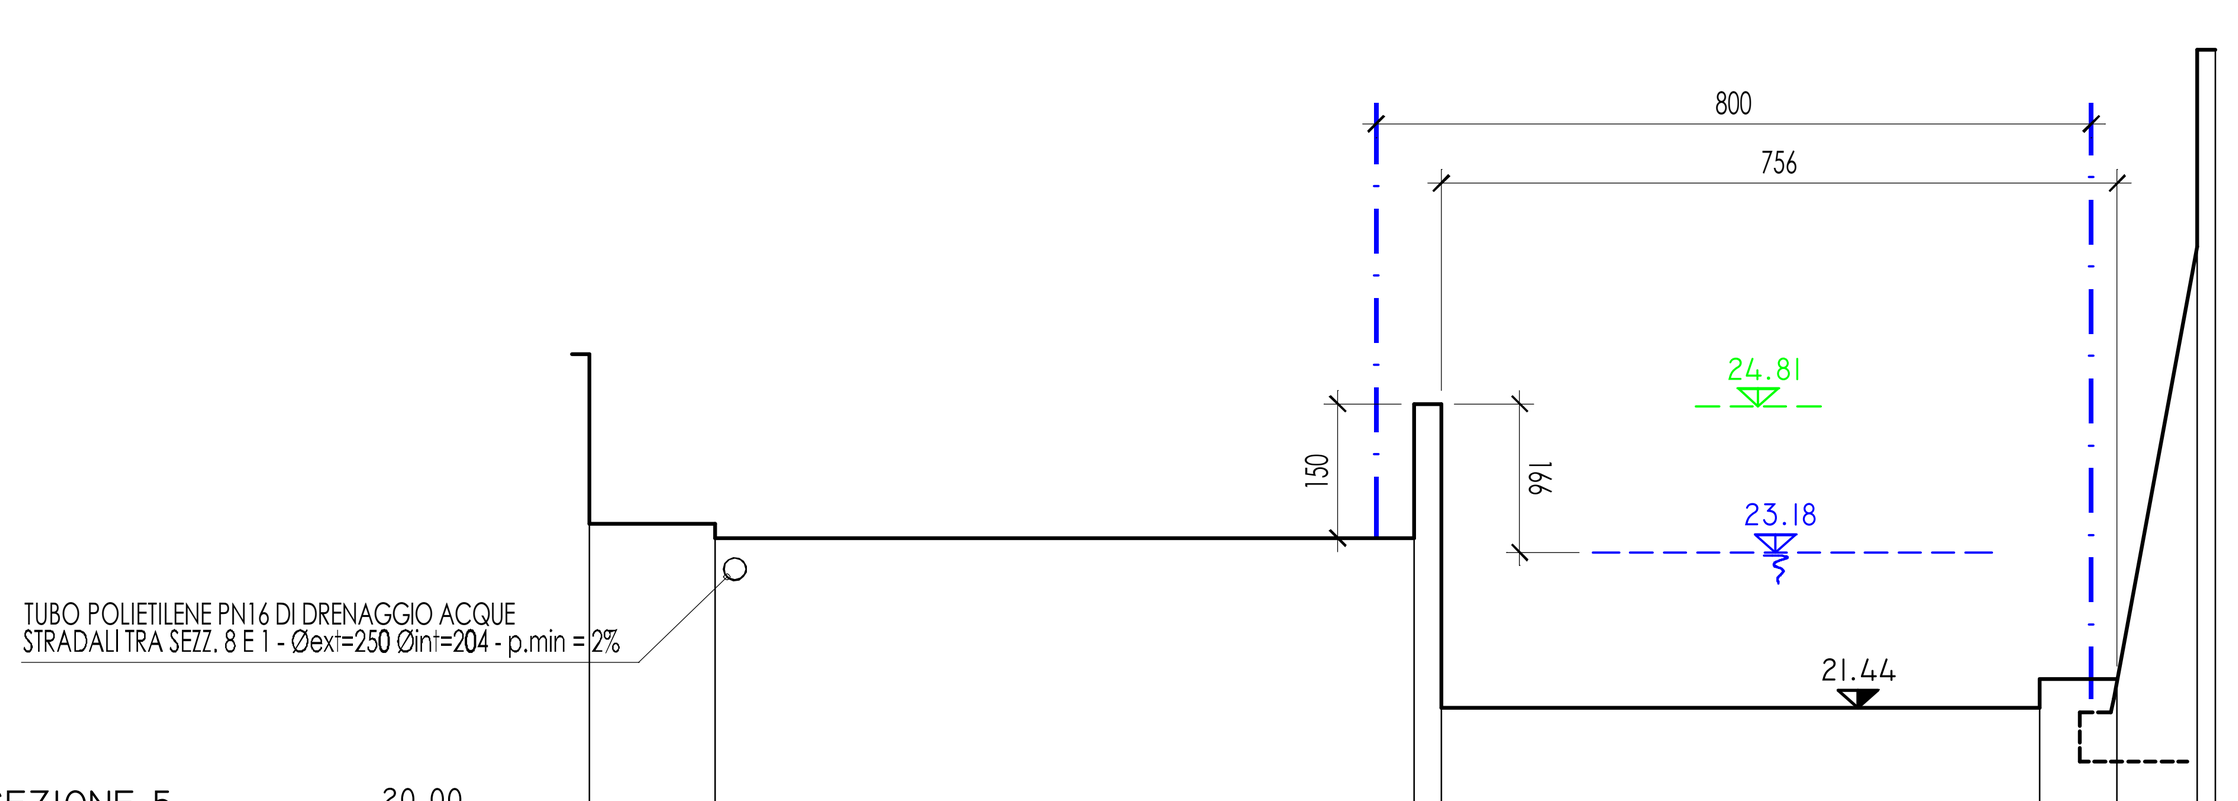

SEZIONE 5 — 20.00

DISTANZE PARZIALI	1.40	7.82	0.30	6.69	0.87	0.89	0.20	
DISTANZE PROGRESSIVE	0.00	1.40	9.22	9.52	16.21	17.08	17.97	18.17
QUOTE TERRENO PROGETTO	25.40 / 23.50	23.50 / 23.34	23.34 / 24.44	24.44 / 21.44	21.44 / 21.76	21.76	26.60 / 28.80	28.80

SCALA 1:100

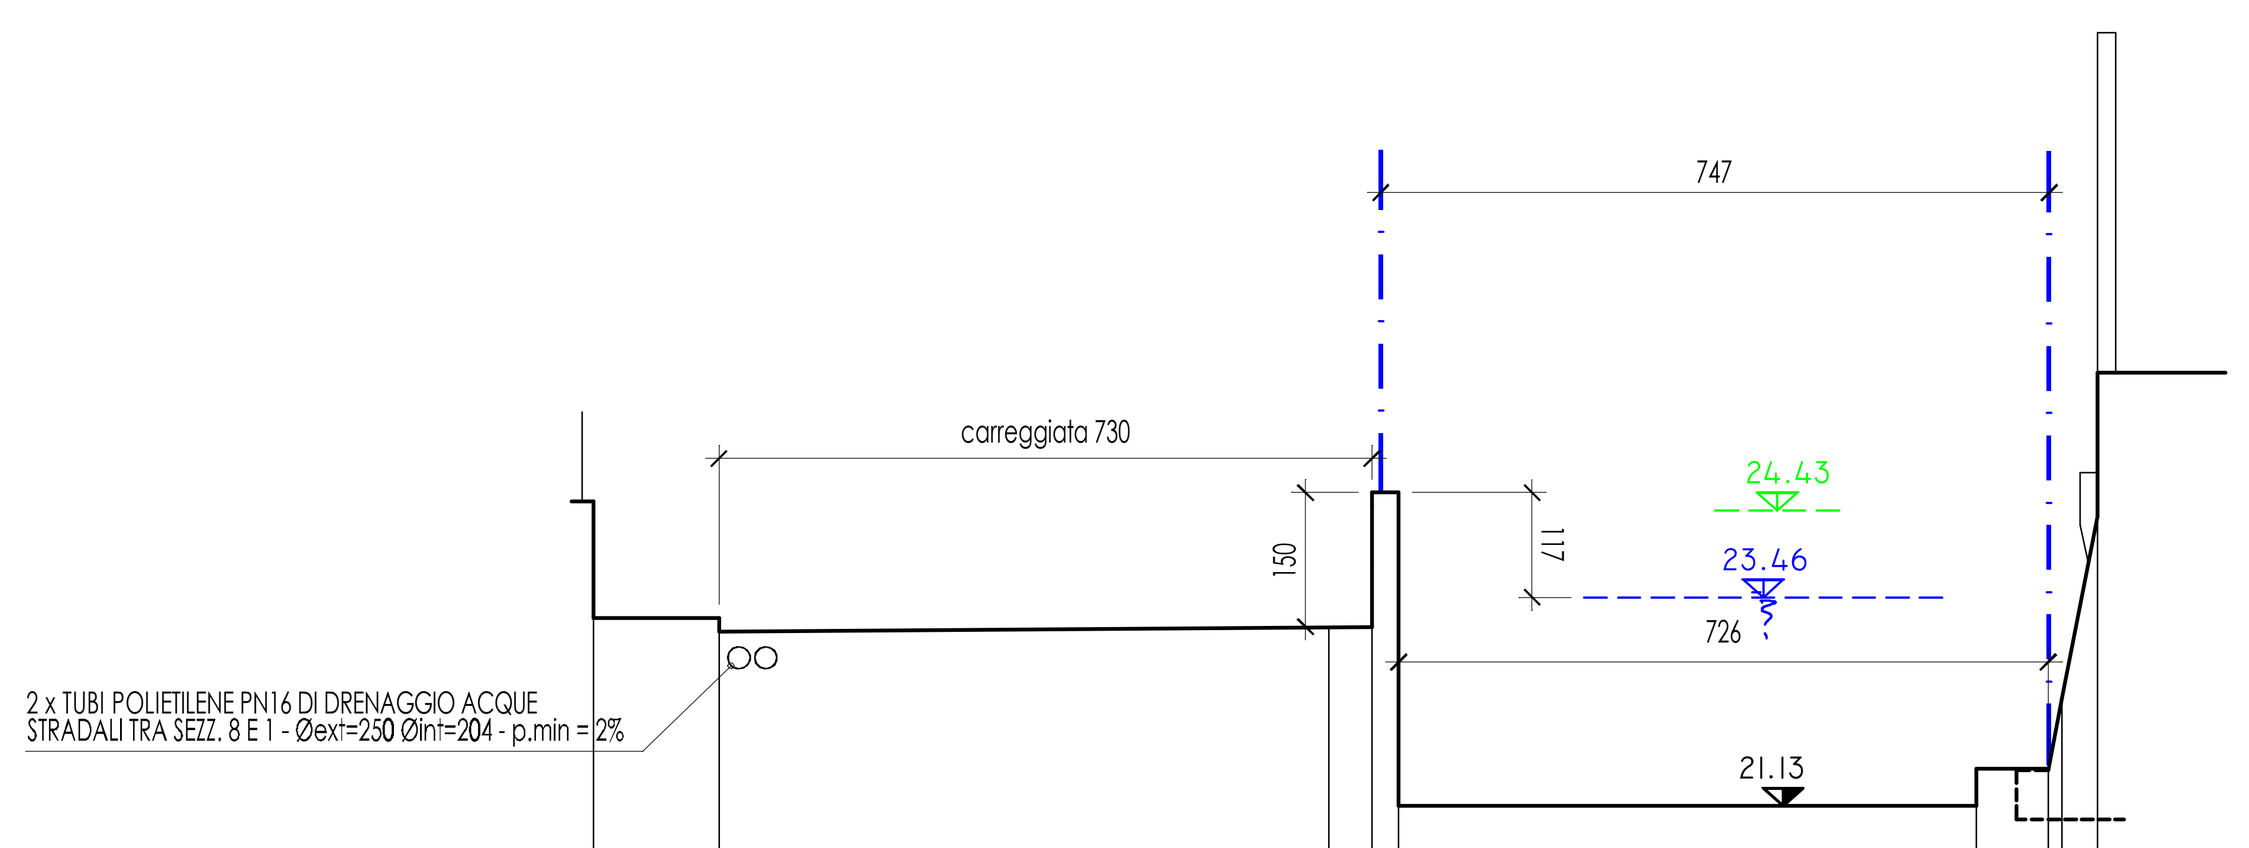

SEZIONE 4 — 20.00

DISTANZE PARZIALI	1.40	6.82	0.48	0.30	6.46	0.80	0.15	0.40	
DISTANZE PROGRESSIVE	0.00	1.40	8.22	8.70	9.00	15.46	16.26	16.42	16.82
QUOTE TERRENO PROGETTO	24.53 / 23.23	23.23 / 23.08	23.12	23.13 / 24.63	24.63 / 21.13	21.13 / 21.54	21.54 / 22.33	24.36	25.97

SCALA 1:100

— · — · —	LIMITI DEMANIALI
——— (blu)	LIV. PORTATA T=50 ANNI (STATO PROGETTO)
- - - (blu)	LIV. PORTATA T=200 ANNI (STATO PROGETTO)
——— (verde)	LIV. ENERGIA T=50 ANNI (STATO PROGETTO)
- - - (verde)	LIV. ENERGIA T=200 ANNI (STATO PROGETTO)

COMUNE DI GENOVA

DIREZIONE INFRASTRUTTURE E DIFESA DEL SUOLO
SETTORE ATTUAZIONE OPERE IDRAULICHE

PROGETTO DI SISTEMAZIONE IDRAULICA DEL RIO FEGINO - III° LOTTO (CODICE MOGE 12367)

PROGETTO DEFINITIVO

RELAZIONE IDRAULICA

Scala:	Data:	Codice:
1:100	06/02/2023	**PD-Id.08**

Il Responsabile Unico del Procedimento:
Ing. Giuseppe Vestrelli

Progetto
STRUTTURALE
- ING.DANIELE CANALE
VIA CORSICA 2/1 - GENOVA

Firmato digitalmente da CANALE DANIELE C: IT

Progetto
ARCHITETTONICO
- STUDIO MARCOLINI BARSOTTI
VIA CORSICA 6 / 9 SCALA DX - GENOVA

Progetto
INDAGINI GEOLOGICHE
- DOTT. GEOL. STEFANO MONTALDO
VIA CORSICA 2/1 - GENOVA

Approvato:

Revisione:

SEZIONI IDRAULICHE ALLO STATO DI PROGETTO (SEZIONI DALLA 13 ALLA 4)