

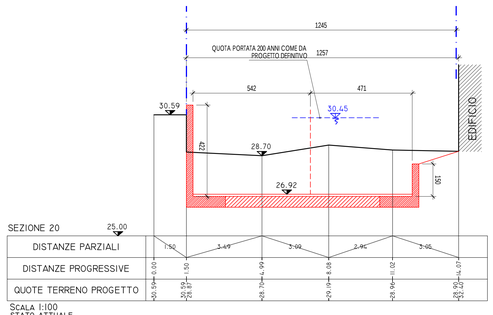



Scala 1:100
STATO ATTUALE

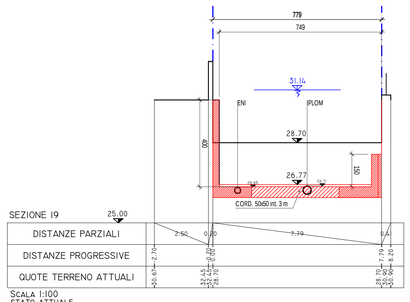


Scala 1:100
STATO ATTUALE

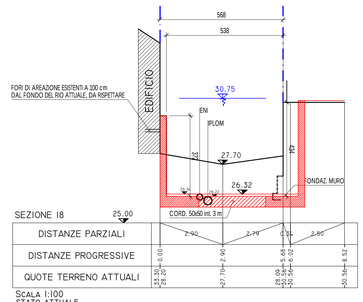


Scala 1:100
STATO ATTUALE

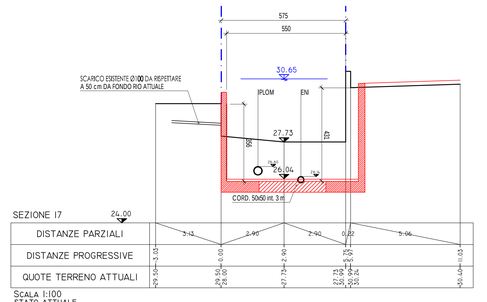


Scala 1:100
STATO ATTUALE

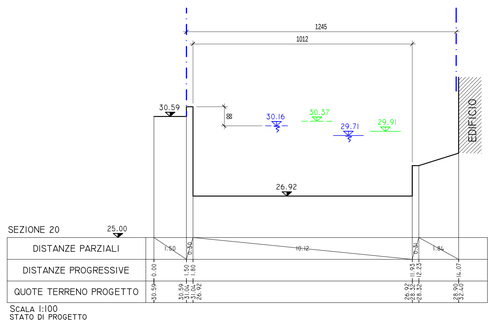


Scala 1:100
STATO DI PROGETTO

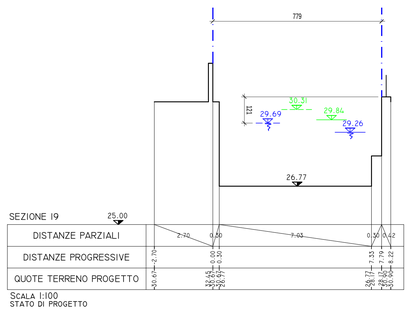


Scala 1:100
STATO DI PROGETTO

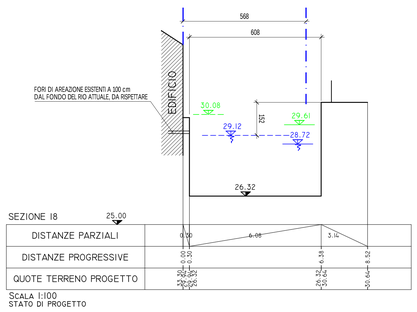


Scala 1:100
STATO DI PROGETTO

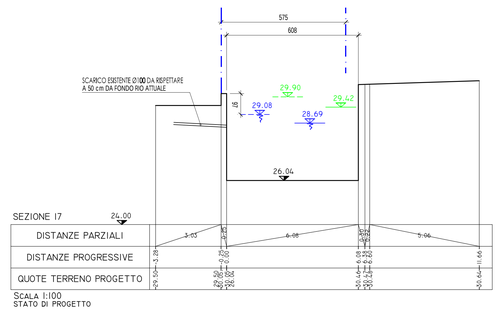


Scala 1:100
STATO DI PROGETTO

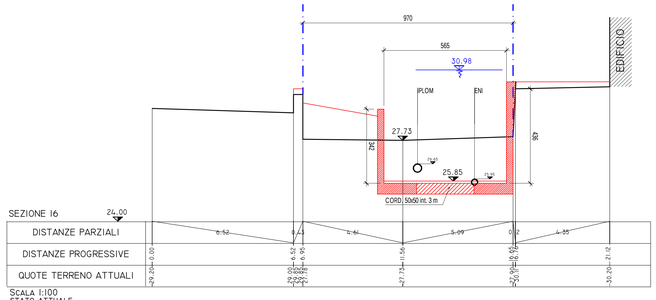


Scala 1:100
STATO ATTUALE

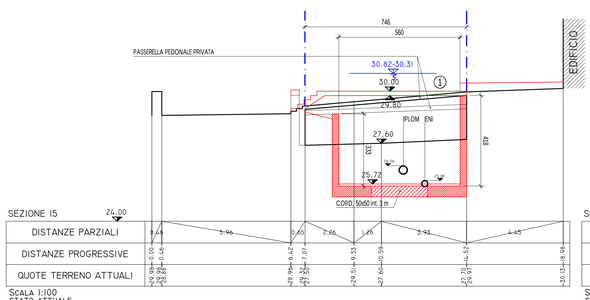


Scala 1:100
STATO ATTUALE

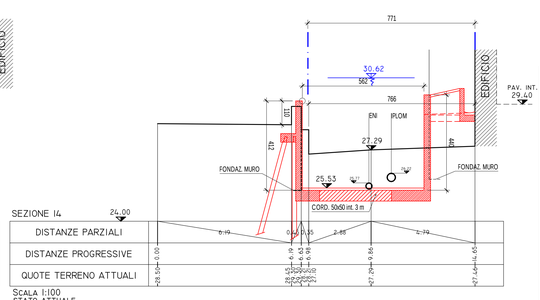


Scala 1:100
STATO ATTUALE

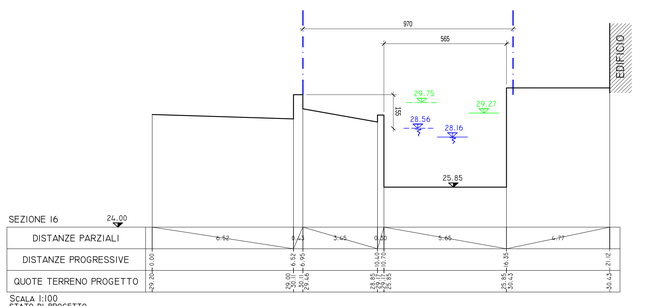

Scala 1:100
STATO DI PROGETTO

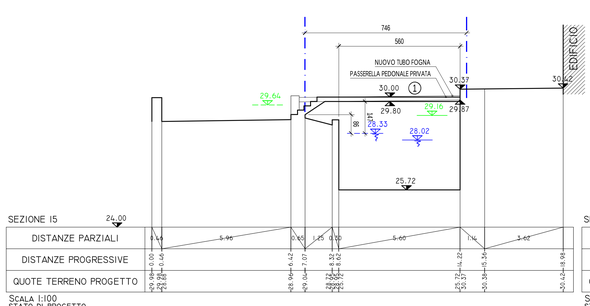

Scala 1:100
STATO DI PROGETTO

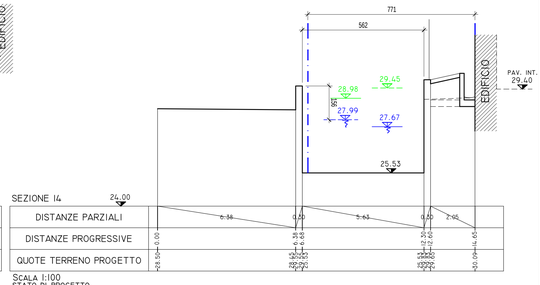

Scala 1:100
STATO DI PROGETTO

SAGOMA A PROGETTO
LIV. PORTATA T=50 ANNI (STATO PROGETTO)
LIV. PORTATA T=200 ANNI (STATO ATT/PRO)
LIV. ENERGIA T=50 ANNI (STATO PROGETTO)
LIV. ENERGIA T=200 ANNI (STATO PROGETTO)

COMUNE DI GENOVA

DIREZIONE INFRASTRUTTURE E DIFESA DEL SUOLO
SETTORE ATTUAZIONE OPERE IDRAULICHE

PROGETTO DI SISTEMAZIONE IDRAULICA DEL RIO FEGINO - III° LOTTO (CODICE MOGE 12367)

PROGETTO DEFINITIVO

RELAZIONE IDRAULICA
(integrazione per estensione incarico a monte della sez. 20)

Scala:	Data:	Codice:
1:100	06/02/2023	PD-Id.14

Il Responsabile Unico del Procedimento:
Ing. Giuseppe Vestrelli

Progetto
STRUTTURALE
- ING. DANIELE CANALE
VIA CORSICA 2/1 - GENOVA

Firmato digitalmente da: CANALE DANIELE C: IT

Progetto
ARCHITETTONICO
- STUDIO MARCOLINI BARSOTTI
VIA CORSICA 6 / 9 SCALA DX - GENOVA

Progetto
INDAGINI GEOLOGICHE
- DOTT. GEOL. STEFANO MONTALDO
VIA CORSICA 2/1 - GENOVA

Approvato:

Revisione:

- RIO "FEGINO"
- SEZIONI IDRAULICHE ALLO STATO DI CONFRONTO (QUOTATE ALLO STATO ATTUALE) (DALLA SEZ. 20 ALLA SEZ. 14) E SEZIONI ALLO STATO DI PROGETTO (DALLA SEZ. 20 ALLA SEZ. 14)