

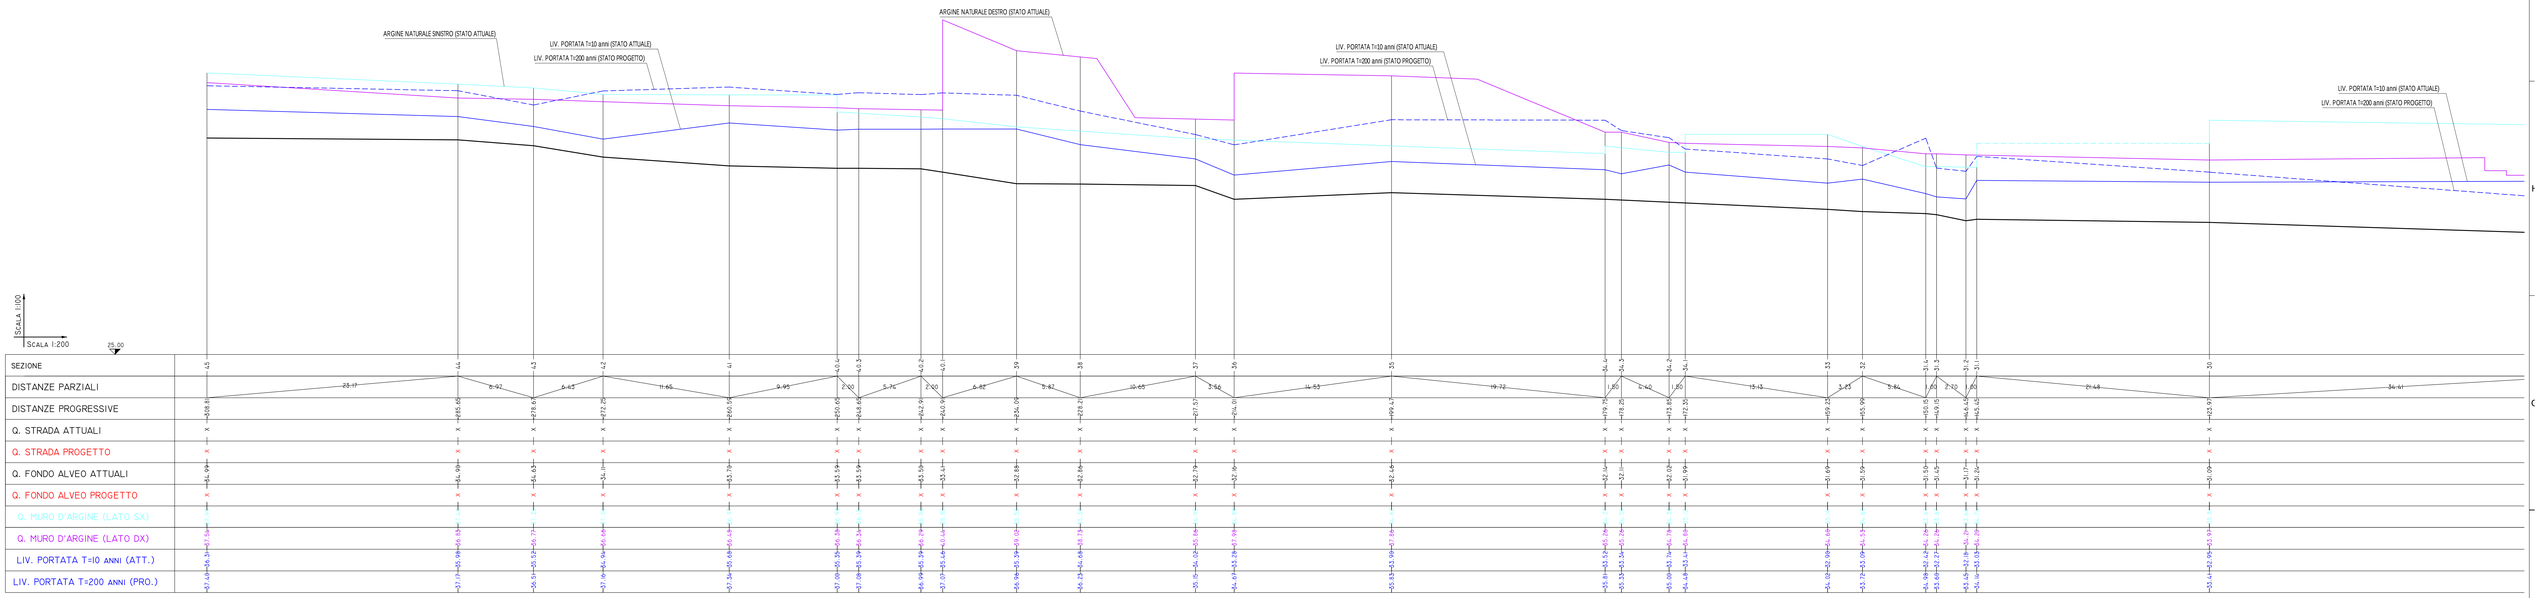


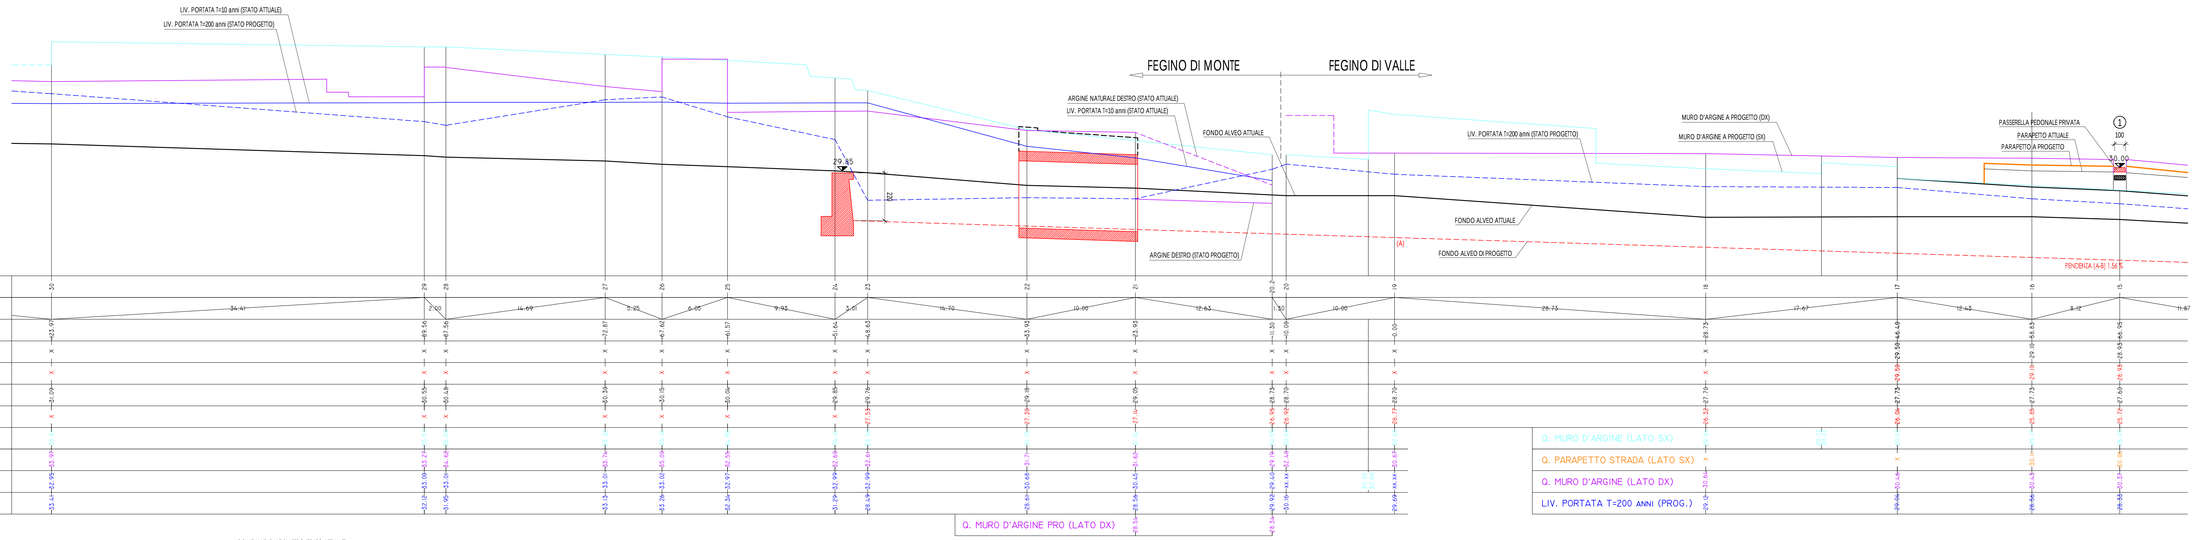

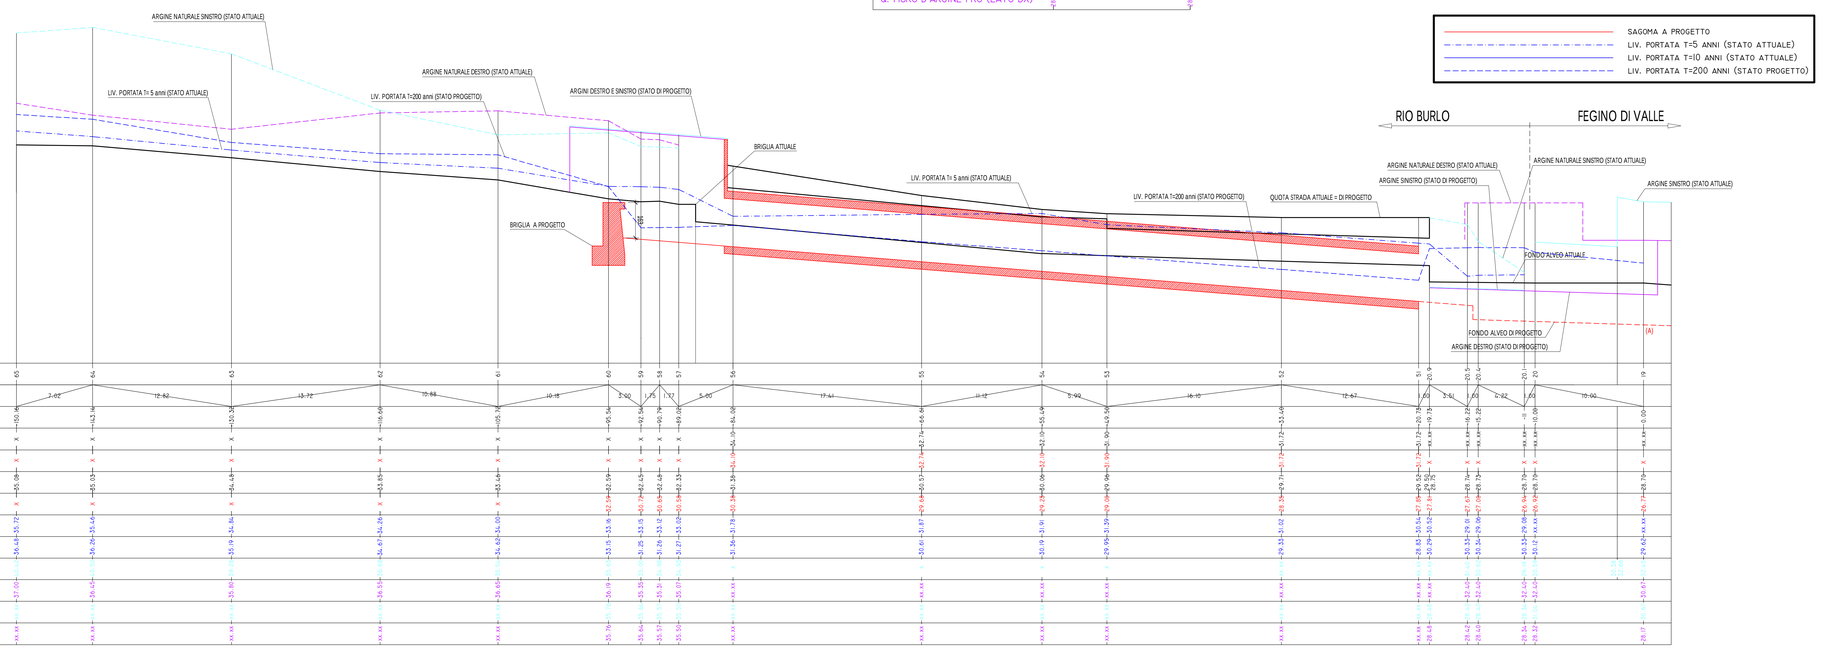

COMUNE DI GENOVA

DIREZIONE INFRASTRUTTURE E DIFESA DEL SUOLO
SETTORE ATTUAZIONE OPERE IDRAULICHE

PROGETTO DI SISTEMAZIONE IDRAULICA DEL RIO FEGINO - III° LOTTO (CODICE MOGE 12367)

PROGETTO DEFINITIVO

RELAZIONE IDRAULICA

Scala:	Data:	Codice:
1:100	06/02/2023	PD-Id.15

Il Responsabile Unico del Procedimento:
Ing. Giuseppe Vestrelli

Progetto
STRUTTURALE
- ING. DANIELE CANALE
VIA CORSICA 2/1 - GENOVA

Progetto
ARCHITETTONICO
- STUDIO MARCOLINI BARSOTTI
VIA CORSICA 6 / 9 SCALA DX - GENOVA

Progetto
INDAGINI GEOLOGICHE
- DOTT. GEOL. STEFANO MONTALDO
VIA CORSICA 2/1 - GENOVA

Firmato digitalmente da CANALE DANIELE C: IT

Approvato:

Revisione:

PROFILI LONGITUDINALI RIO "FEGINO DI MONTE" E RIO "BURLO" ALLO STATO DI COFRONTO (QUOTATI ALLO STATO ATTUALE ED ALLO STATO DI PROGETTO)
(DALLA SEZ. 65 ALLA SEZ. 15)