☐ profilo di scavo già autorizzato

☐ profilo di scavo già autorizzato non ancora realizzato

☐ profilo di scavo richiesto in ampliamento

DFM

STUDIO TECNICO ASSOCIATO
geomm. FADDA E. - MUSANTE U.
VIA ISOLALUNGA 8 – 16044 CICAGNA (GE)
CODICE FISCALE / PARTITA IVA : 01474410998
TEL/FAX 0185/92134
EMAIL studiotecnicodfm@libero.it

ditta esercente:
CAVE DI FRISOLINO s.r.l. con sede in
Comune di Ne - Via Frisolino 130 loc. Rocche

la ditta ____________

il D.L. ____________

oggetto:
Cava di calcare denominata "COSTA DEI SERGI"

☐ progetto ex novo
☒ variante
☐ accertamento di conformità

localizzazione:
COMUNE DI NE - località "Costa dei Sergi"

tavola n° 8

oggetto della tavola:
PLANIMETRIA DI PROGETTO
(stato finale scavo)

scala 1:500

data 13-10-2022

tecnico incaricato:
geom. Musante Ugo
c.f. MSNGUO67S24C621A
Iscriz. Albo Geometri Genova n° 2474

Firmato digitalmente da
UGO MUSANTE
O = Collegio dei Geometri di Genova
C = IT

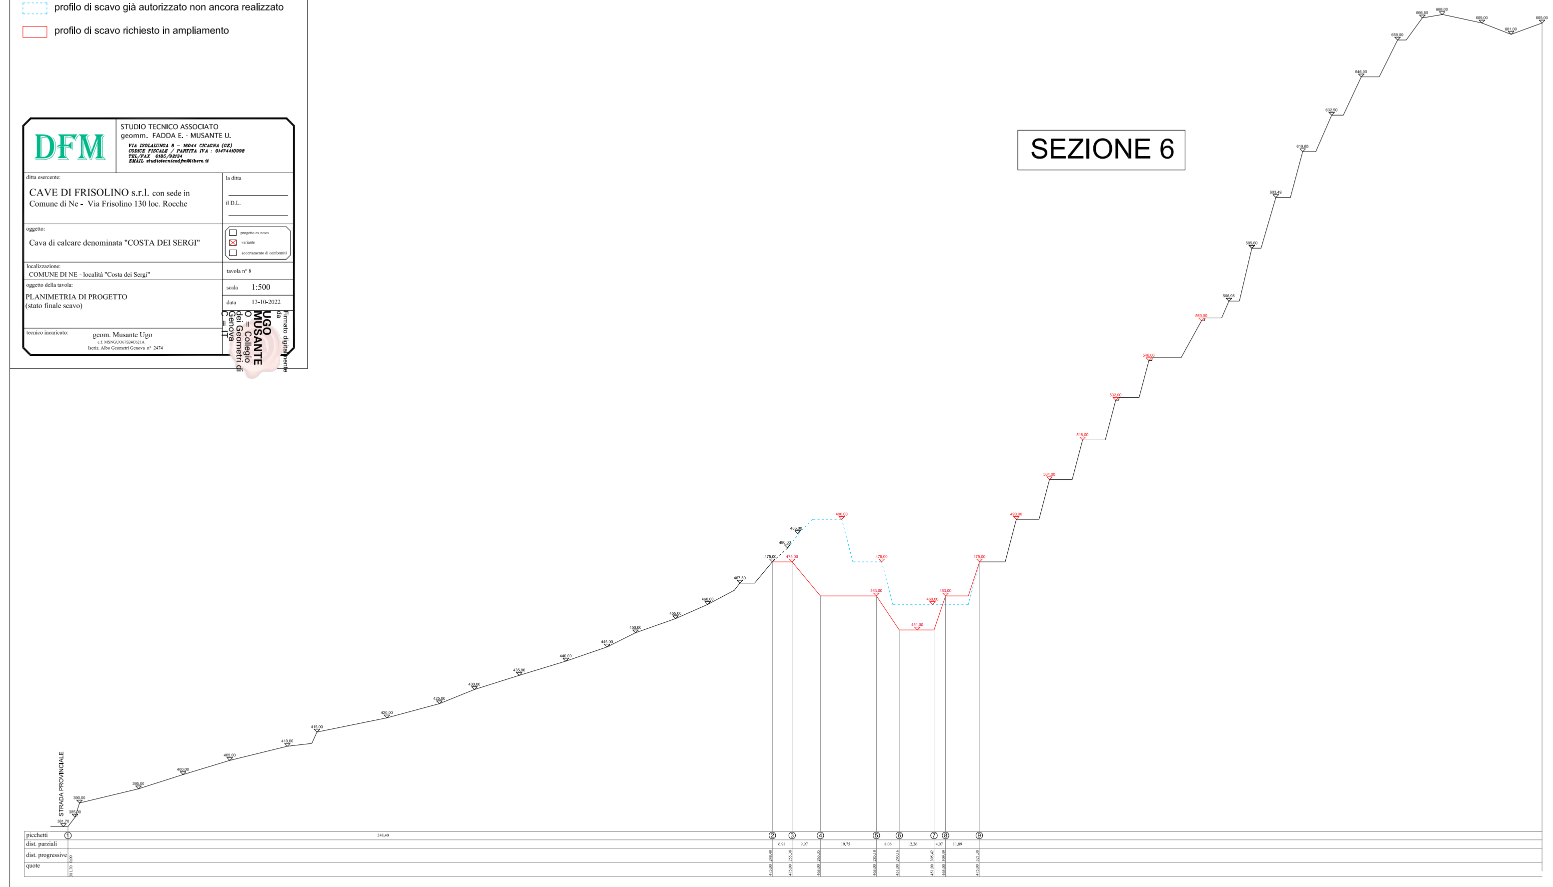
SEZIONE 6
STRADA PROVINCIALE
381,70
385,00
390,00
395,00
picchetti
dist. parziali
dist. progressive
quote
248,40
0,00
381,70

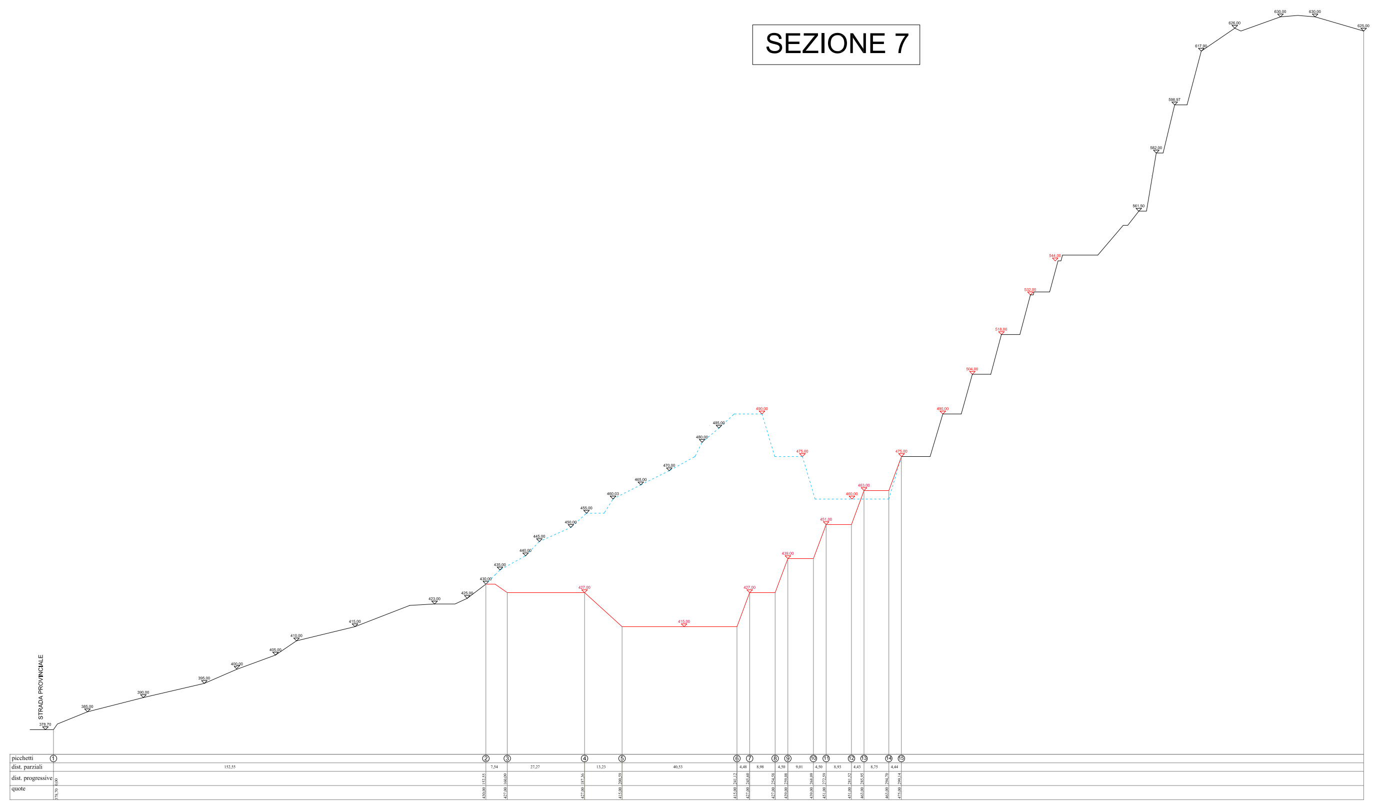
SEZIONE 7
STRADA PROVINCIALE
picchetti
dist. parziali
dist. progressive
quote

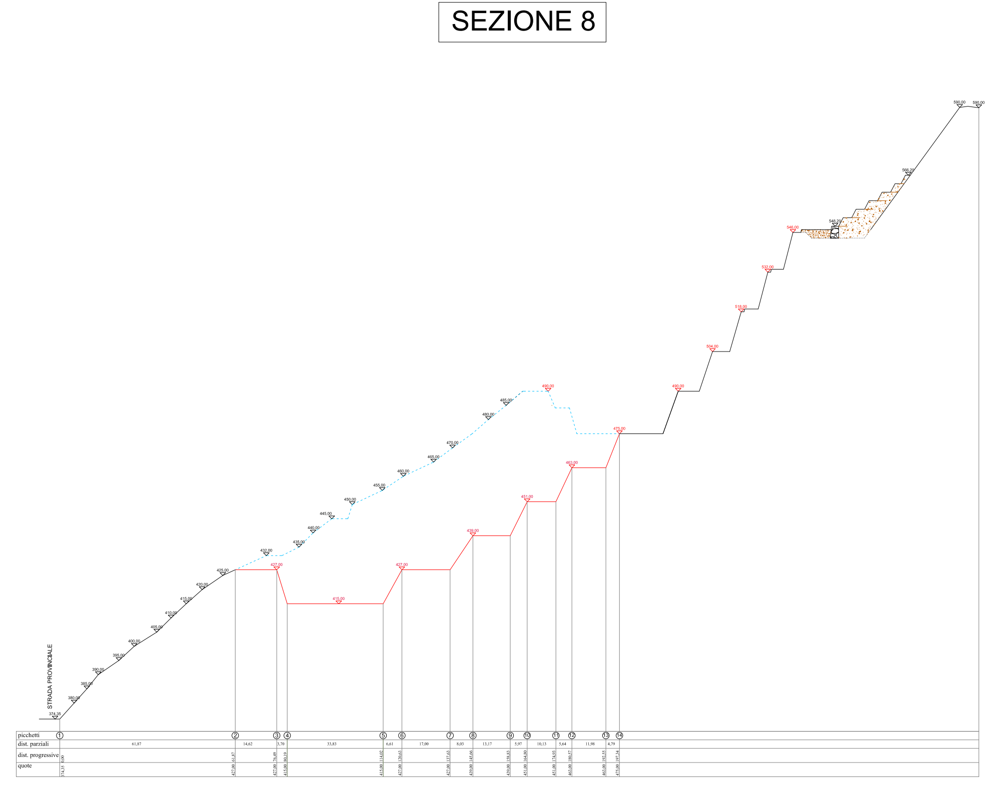
SEZIONE 8
STRADA PROVINCIALE
picchetti
dist. parziali
dist. progressive
quote

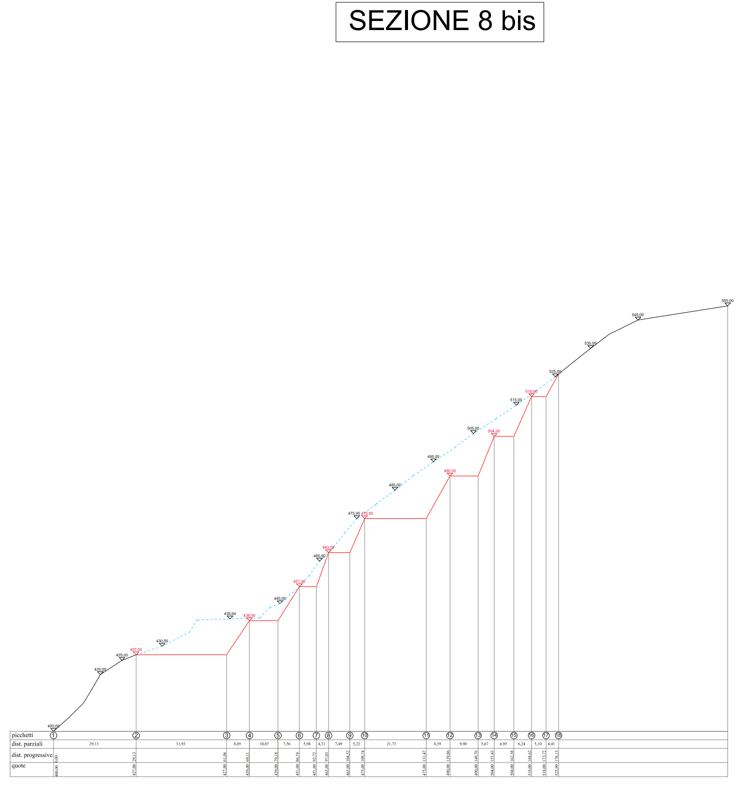
SEZIONE 8 bis
picchetti
dist. parziali
dist. progressive
quote