▭ profilo di scavo già autorizzato
⬚ profilo di scavo già autorizzato non ancora realizzato
🟥 profilo di scavo richiesto in ampliamento
🟧 profilo sistemazione ambientale autorizzato
🟨 profilo sistemazione ambientale ampliamento
🌳 sistemazione ambientale

DFM

STUDIO TECNICO ASSOCIATO
geomm. FADDA E. - MUSANTE U.
VIA ISOLALUNGA 8 - 16044 CICAGNA (GE)
CODICE FISCALE / PARTITA IVA : 01474410998
TEL/FAX 0185/92134
EMAIL studiotecnicodfm@libero.it

ditta esercente: CAVE DI FRISOLINO s.r.l. con sede in Comune di Ne - Via Frisolino 130 loc. Rocche	la ditta ________ il D.L. ________
oggetto: Cava di calcare denominata "COSTA DEI SERGI"	☐ progetto ex novo ☒ variante ☐ accertamento di conformità
localizzazione: COMUNE DI NE - località "Costa dei Sergi"	tavola n° 9
oggetto della tavola: PLANIMETRIA DI PROGETTO (stato finale sistemazione ambientale)	scala 1:500 data 13-10-2022
tecnico incaricato: geom. Musante Ugo c.f. MSNGUO67S24C621A Iscriz. Albo Geometri Genova n° 2474	Firmato digitalmente da UGO MUSANTE O = Collegio dei Geometri di Genova C = IT

SEZIONE 6

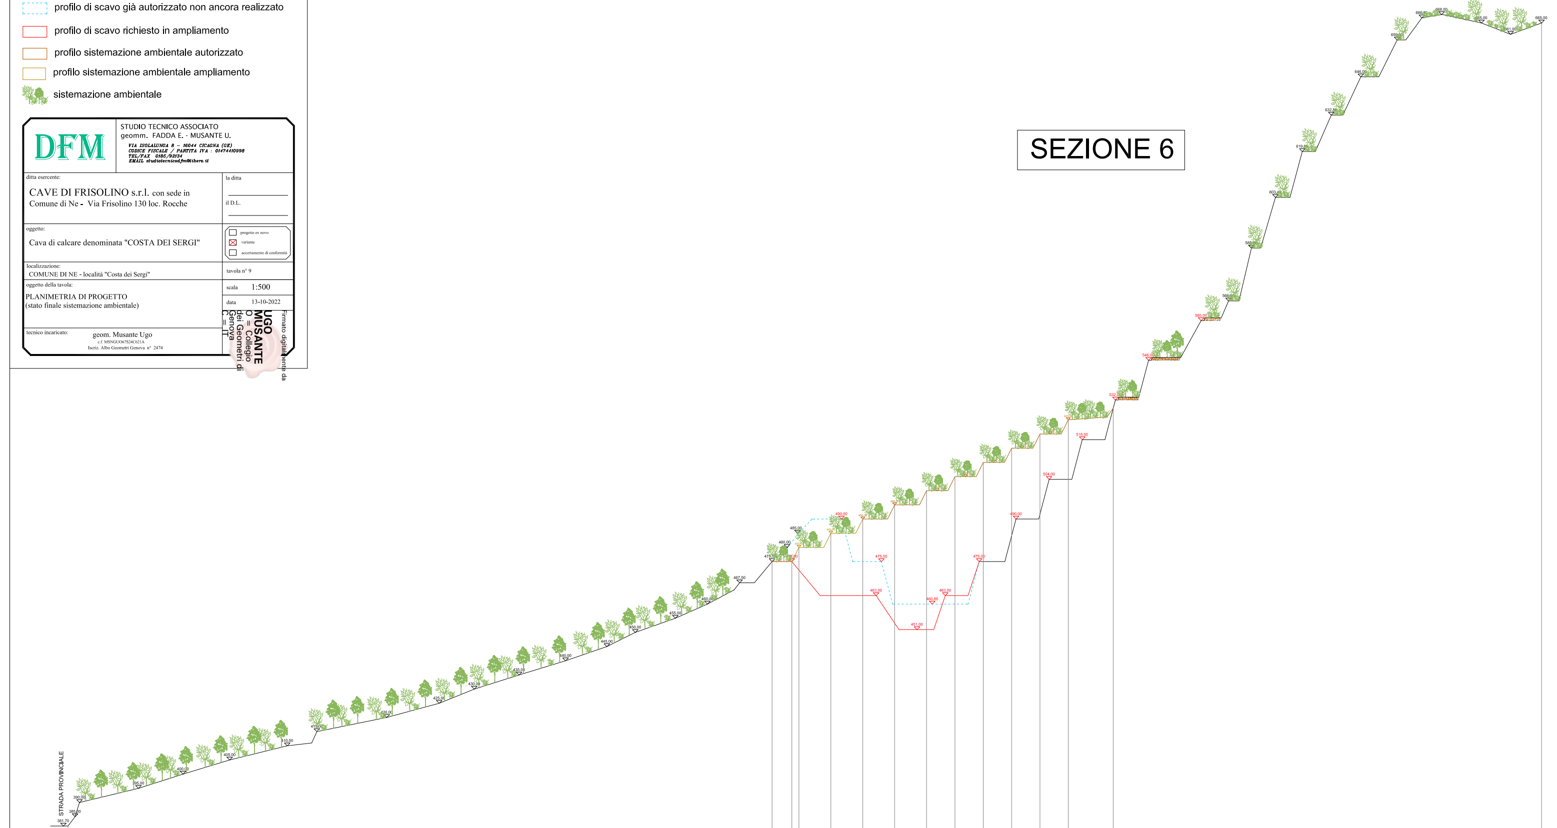

picchetti	①		②		③		④		⑤		⑥		⑦		⑧		⑨		⑩		⑪		⑫		⑬		⑭
dist. parziali		248,40		6,98		2,50		11,25		11,25		11,25		11,25		11,25		11,25		11,25		11,25		11,25		15,85	
dist. progressive	0,00		248,40		255,38		257,88		269,13		280,38		291,63		302,88		314,13		325,38		336,63		347,88		359,13		374,98
quote	381,70		475,00		475,00		480,00		485,00		490,00		495,00		500,00		505,00		510,00		515,00		520,00		525,00		529,00

SEZIONE 7

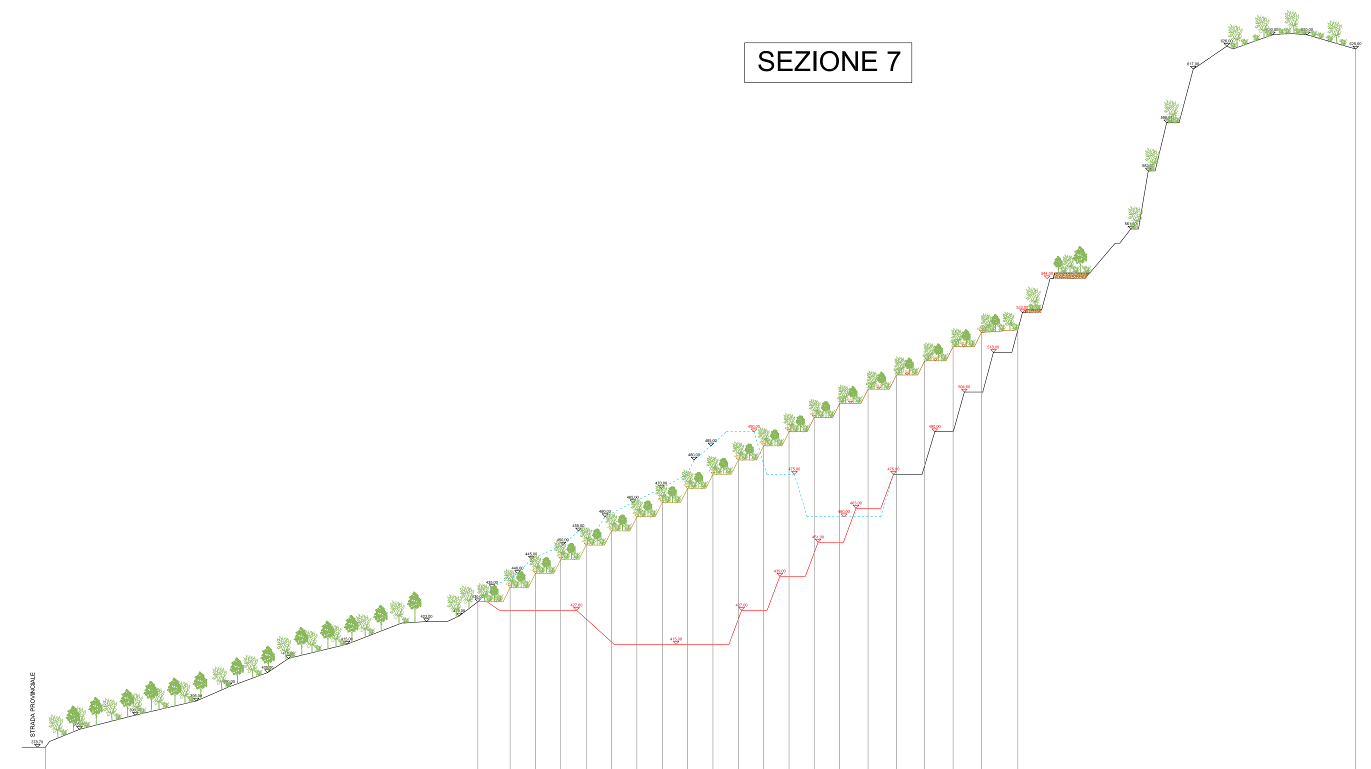

picchetti	①		②		③		④		⑤		⑥		⑦		⑧		⑨		⑩		⑪		⑫		⑬		⑭		⑮		⑯		⑰		⑱		⑲		⑳		㉑		㉒
dist. parziali		152,55		11,36		8,94		8,94		8,94		8,94		8,94		8,94		8,94		8,94		8,94		8,94		8,94		8,90		9,00		10,00		10,00		10,00		10,00		10,00		12,85	
dist. progressive	0,00		152,55		163,91		172,85		181,79		190,73		199,67		208,61		217,55		226,49		235,43		244,37		253,31		262,25		271,15		280,15		290,15		300,15		310,15		320,15		330,15		343,00
quote	378,70		430,00		435,00		440,00		445,00		450,00		455,00		460,00		465,00		470,00		475,00		480,00		485,00		490,00		495,00		500,00		505,00		510,00		515,00		520,00		525,00		525,92

SEZIONE 8

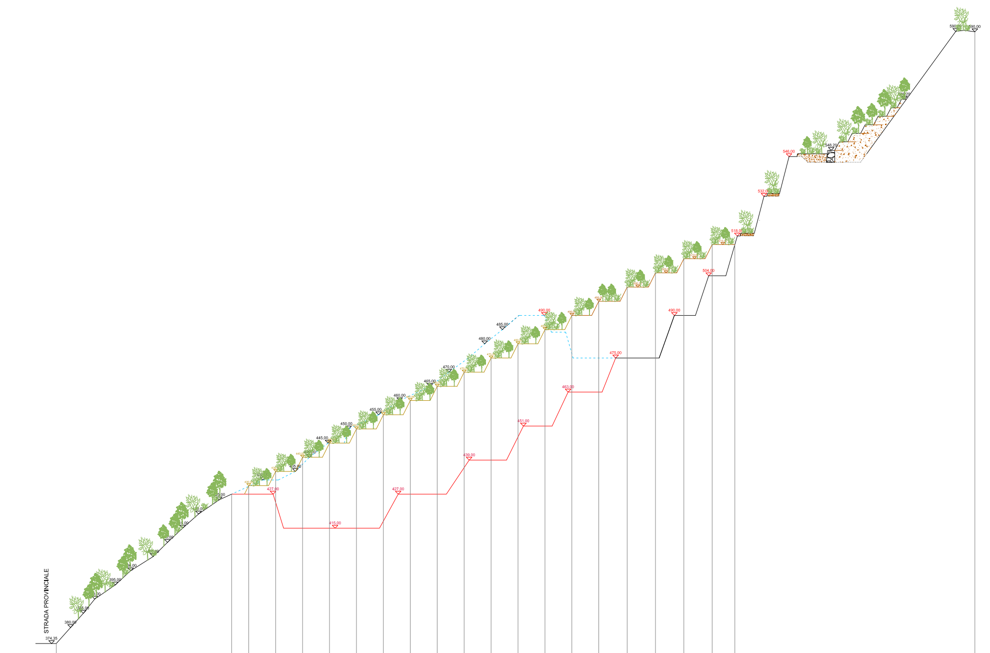

picchetti	①		②		③		④		⑤		⑥		⑦		⑧		⑨		⑩		⑪		⑫		⑬		⑭		⑮		⑯		⑰		⑱		⑲		⑳		㉑
dist. parziali		61,87		6,03		9,50		9,50		9,50		9,50		9,50		9,50		9,50		9,50		9,50		9,50		9,50		9,50		9,50		10,00		10,00		10,00		10,00		8,00	
dist. progressive	0,00		61,87		67,90		77,40		86,90		96,40		105,90		115,40		124,90		134,40		143,90		153,40		162,90		172,40		181,90		191,40		201,40		211,40		221,40		231,40		239,40
quote	374,35		427,00		430,00		435,00		440,00		445,00		450,00		455,00		460,00		465,00		470,00		475,00		480,00		485,00		490,00		495,00		500,00		505,00		510,00		515,00		515,00

SEZIONE 8 bis

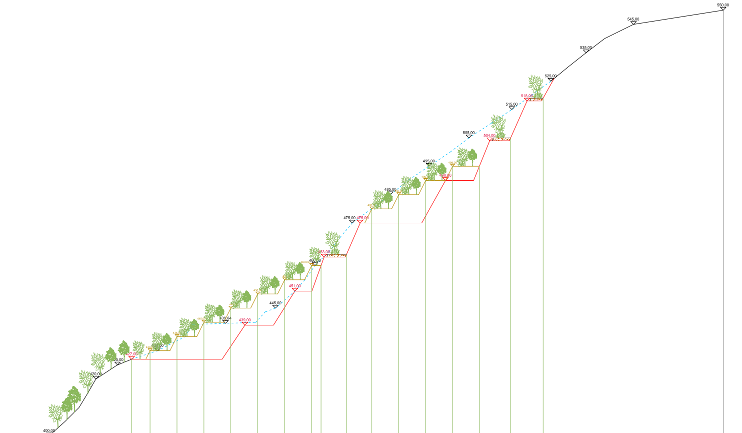

picchetti	①		②		③		④		⑤		⑥		⑦		⑧		⑨		⑩		⑪		⑫		⑬		⑭		⑮		⑯		⑰		⑱
dist. parziali		29,13		6,50		9,50		9,50		9,50		9,50		9,50		9,50		3,32		9,00		8,90		9,50		9,50		9,50		9,43		11,05		11,46	
dist. progressive	0,00		29,13		35,63		45,13		54,63		64,13		73,63		83,13		92,63		95,95		104,95		113,85		123,35		132,85		142,35		151,78		162,83		174,29
quote	400,00		427,00		430,00		43500		440,00		445,00		450,00		455,00		460,00		460,00		464,00		480,00		485,00		490,00		495,00		495,00		505,00		519,00