




SEZIONE T1
SCALA 1:100

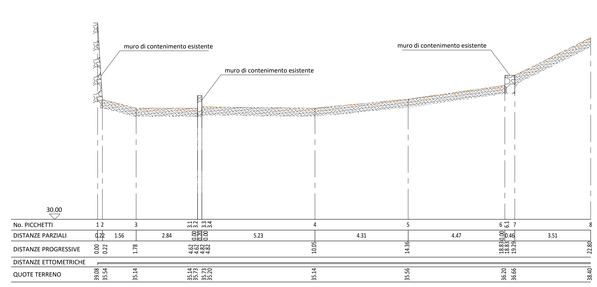


SEZIONE T2
SCALA 1:100

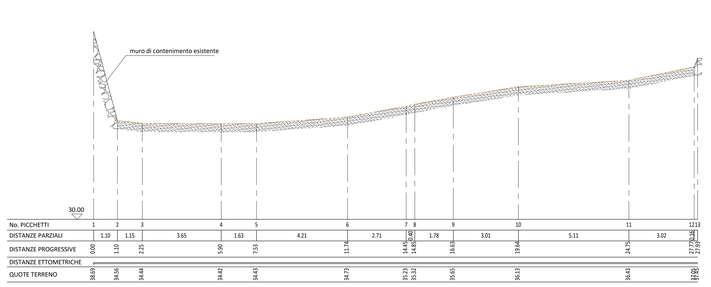


SEZIONE T3
SCALA 1:100

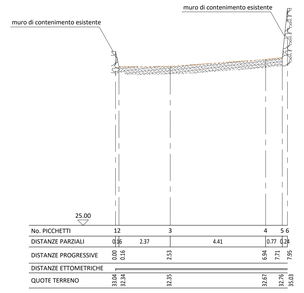


SEZIONE T4
SCALA 1:100

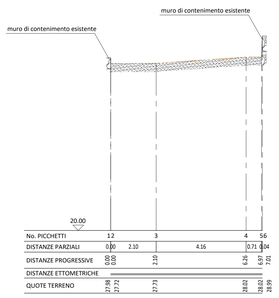


SEZIONE T5
SCALA 1:100

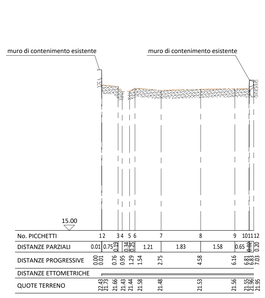


SEZIONE T6
SCALA 1:100

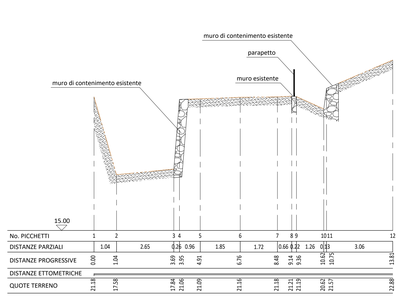


SEZIONE T7
SCALA 1:100

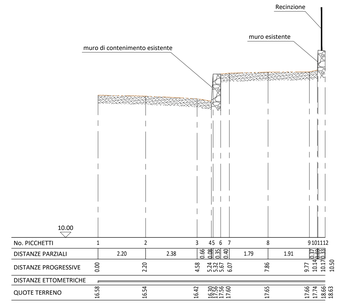


SEZIONE T8
SCALA 1:100

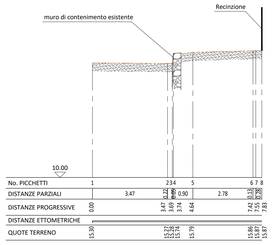


SEZIONE T9
SCALA 1:100

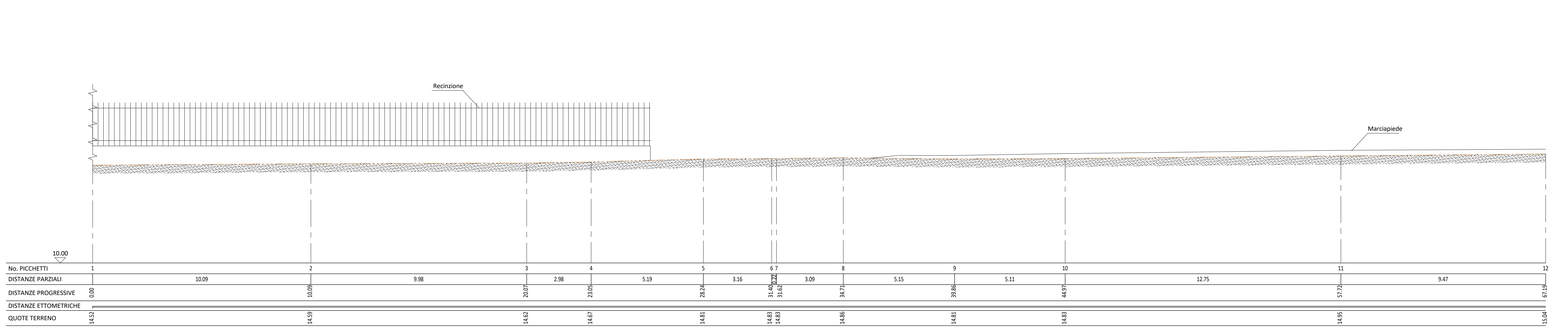


SEZIONE T10
SCALA 1:100

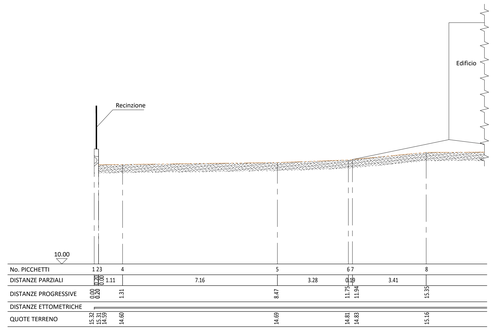

SEZIONE T11
SCALA 1:100

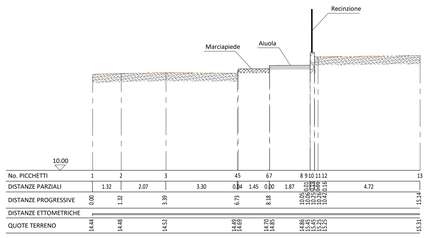

SEZIONE T12
SCALA 1:100

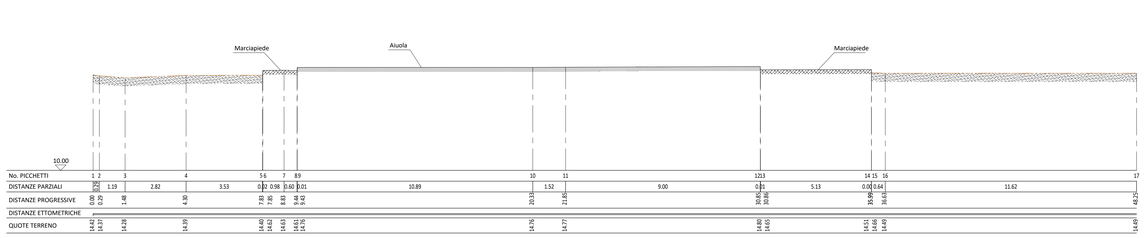

SEZIONE T13
SCALA 1:100

COMUNE DI CAMPOROSSO

Provincia di Imperia

LAVORI DI REALIZZAZIONE DI UN CANALE SCOLMATORE ATTO A INCANALARE CORRETTAMENTE LE ACQUE METEORICHE PROVENIENTI DA UN RIO PROSPICIENTE VIA TURISTICA NELLA ZONA DELLE BRAIE

PROGETTO DEFINITIVO

Titolo Tavola	**Sezioni – Stato di fatto – 1**

Il tecnico	Il R.U.P.
Ing. Giampiero Nobile	Ing. Daniele D'Adamo

G	Generali	A	Architettonici	S	Strutturali	I	Impiantistici	Id	Idraulici

Spazio riservato al comune

Revisione	Oggetto revisione:	Data:
0	PRIMA EMISSIONE	OTTOBRE 2022

Nome file: CCR01-D-G202T002_0.pdf
Doc. N° G202T
Formato: A0 | Cod. CCR01 | Scala: 1:100

Tavola n° G T002

Tipologia elaborato | Numero elaborato