



No. PICCHETTI	1		2	3	4	5
DISTANZE PARZIALI		13.92	5.79	11.40	7.92	
DISTANZE PROGRESSIVE	0.00	13.92	19.71	31.11	39.03	
DISTANZE ETTOMETRICHE						
QUOTE TERRENO	16.72	15.92	15.89	15.87	16.07	

SEZIONE T18
SCALA 1:100

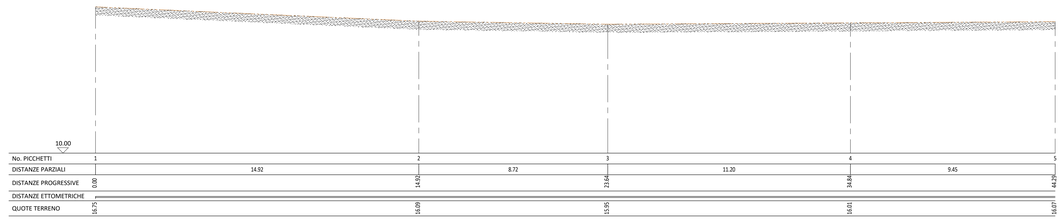


No. PICCHETTI	1		2	3	4	5
DISTANZE PARZIALI		14.92	8.72	11.20	9.45	
DISTANZE PROGRESSIVE	0.00	14.92	23.64	34.84	44.29	
DISTANZE ETTOMETRICHE						
QUOTE TERRENO	16.75	16.00	15.95	16.01	16.07	

SEZIONE T19
SCALA 1:100

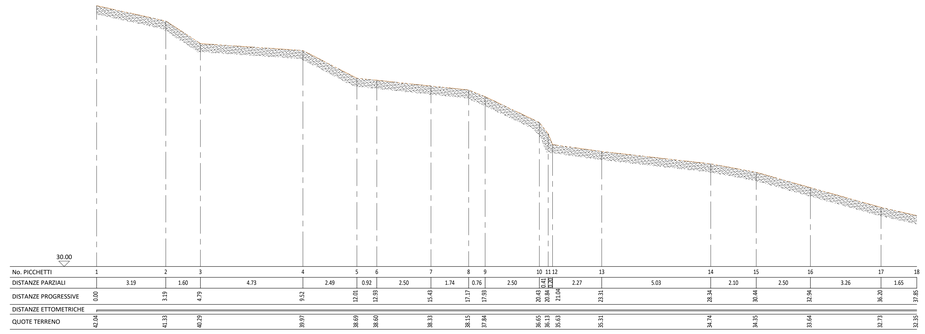

No. PICCHETTI	1	2	3	4	5	6	7	8	9	10	11	12	13	14	15	16	17	18
DISTANZE PARZIALI	3.19	1.60	4.73	2.49	0.92	2.50	1.74	0.76	2.50	0.41	0.20	2.27	5.03	2.10	2.50	3.26	1.65	
DISTANZE PROGRESSIVE	0.00	3.19	4.79	9.52	12.01	12.93	15.43	17.17	17.93	20.43	20.84	23.11	28.14	30.24	32.74	36.00	37.65	
DISTANZE ETTOMETRICHE										20.63	20.84							
QUOTE TERRENO	42.04	41.83	40.29	39.97	38.69	38.60	38.33	38.15	37.84	36.05	36.13	35.43	35.32	34.74	34.35	33.64	32.73	32.59

SEZIONE L2
SCALA 1:100

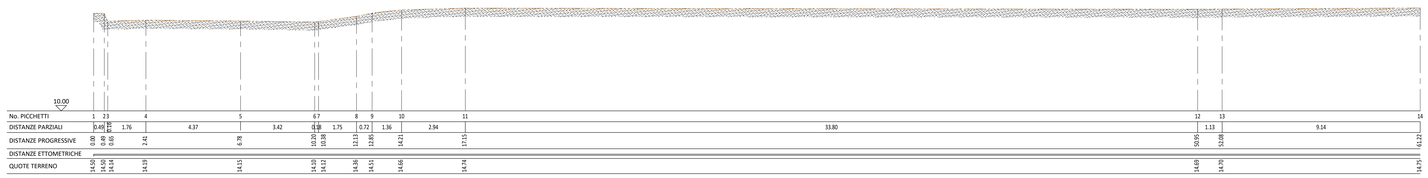

No. PICCHETTI	1	2	3	4	5	6	7	8	9	10	11	12	13	14	15	16	17	18
DISTANZE PARZIALI	0.48	0.41	1.76	4.37	3.42	0.18	1.75	0.72	1.36	2.94	33.80	1.13	9.14					
DISTANZE PROGRESSIVE	0.00	0.48	0.89	2.65	7.02	10.44	10.62	12.37	13.09	14.45	17.39	51.19	52.32	61.46				
DISTANZE ETTOMETRICHE																		
QUOTE TERRENO	14.50	14.50	14.14	14.19	14.15	14.10	14.12	14.36	14.51	14.66	14.74	14.69	14.70	14.75				

SEZIONE L3
SCALA 1:100

COMUNE DI CAMPOROSSO
Provincia di Imperia

LAVORI DI REALIZZAZIONE DI UN CANALE SCOLMATORE ATTO A INCANALARE CORRETTAMENTE LE ACQUE METEORICHE PROVENIENTI DA UN RIO PROSPICIENTE VIA TURISTICA NELLA ZONA DELLE BRAIE

PROGETTO DEFINITIVO

Titolo Tavola	Sezioni – Stato di fatto – 3

Il tecnico	Il R.U.P.
Ing. Giampiero Nobile	Ing. Daniele D'Adamo

G	Generali	A	Architettonici	S	Strutturali	I	Impiantistici	Id	Idraulici

Spazio riservato al comune

Revisione	Oggetto revisione:	Data:
0	PRIMA EMISSIONE	OTTOBRE 2022

Nome file: CCR01-D-G204T004_0.pdf		Tavola n°	Famiglia elaborato: G / Numero elaborato: T004
Doc. N° G204T			
Formato: A0	Cod. CCR01	Scala: 1:100	