
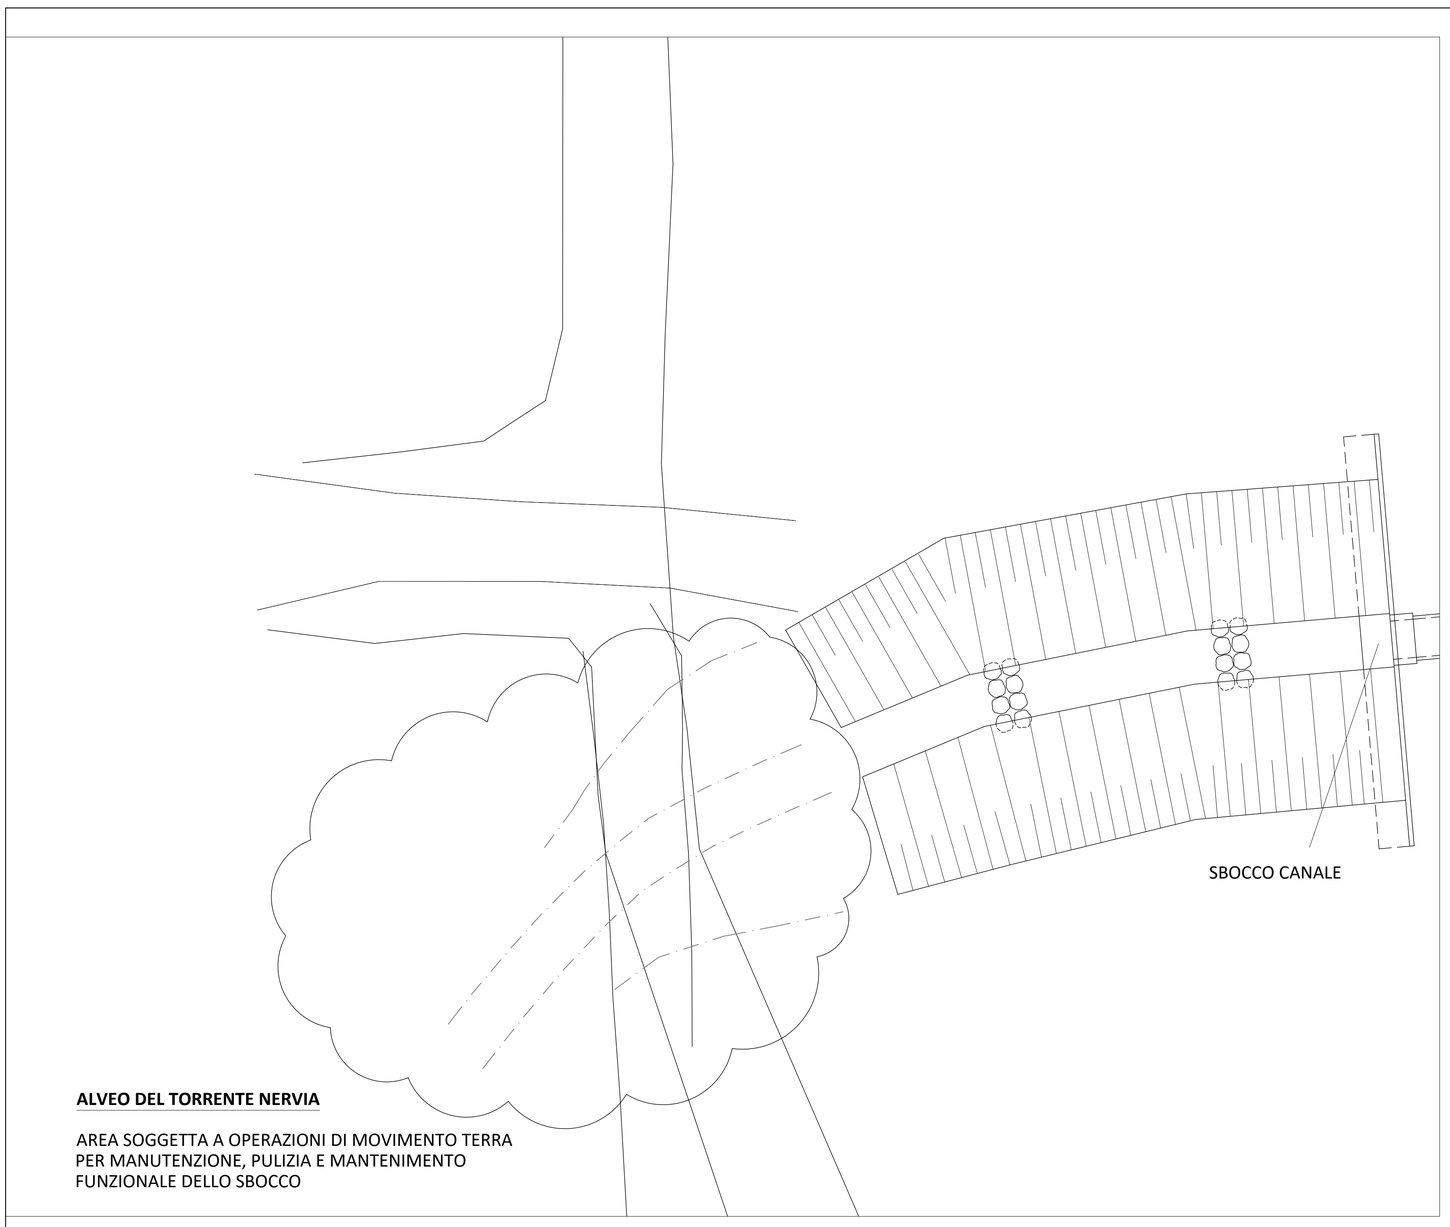



ALVEO DEL TORRENTE NERVIA

AREA SOGGETTA A OPERAZIONI DI MOVIMENTO TERRA
PER MANUTENZIONE, PULIZIA E MANTENIMENTO
FUNZIONALE DELLO SBOCCO


LOTTO 1A
SCALA 1:200

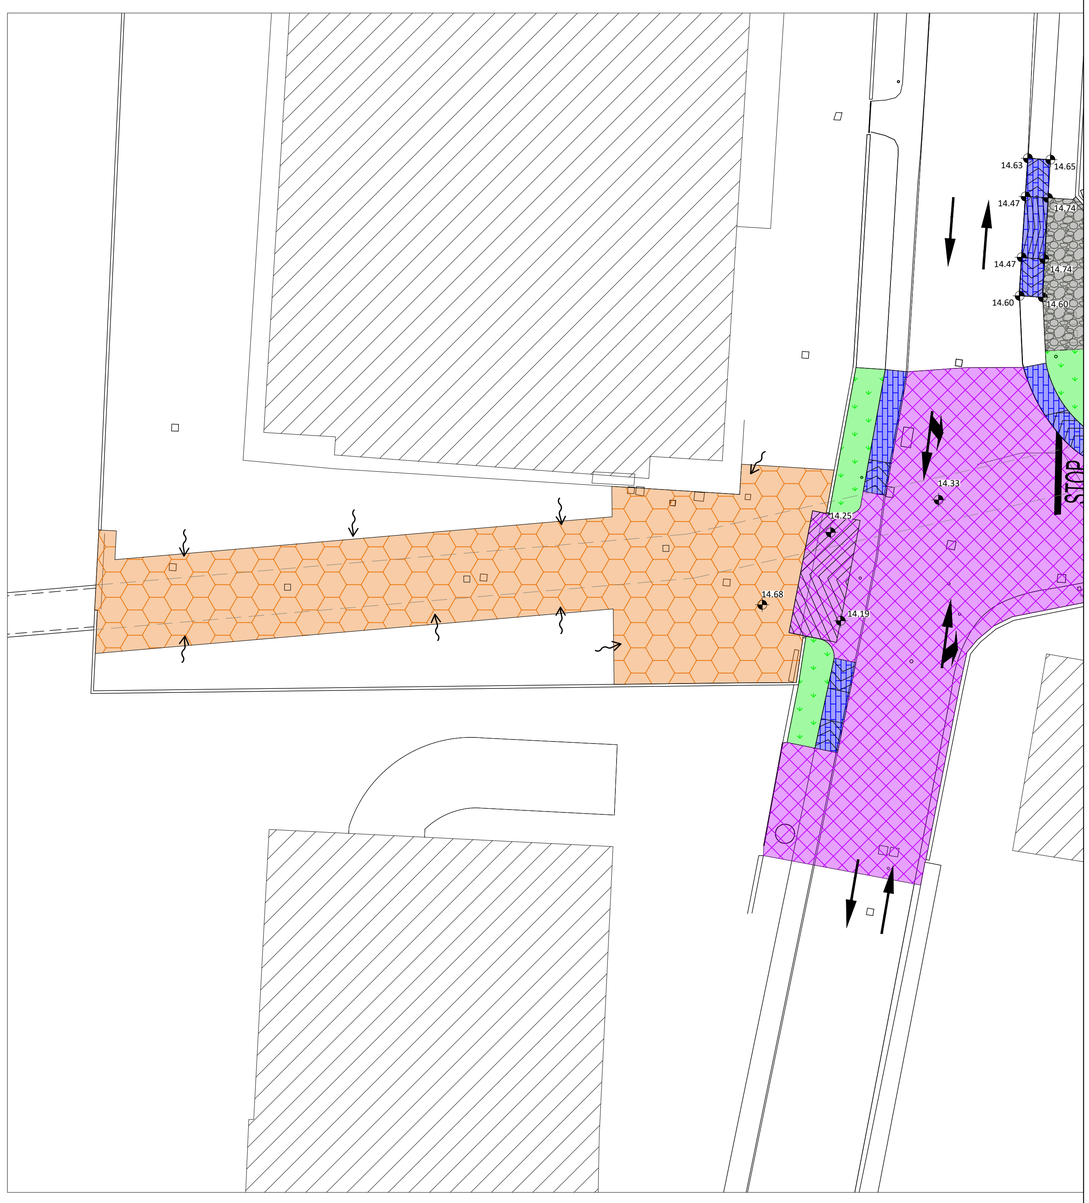


LOTTO 1B
SCALA 1:200

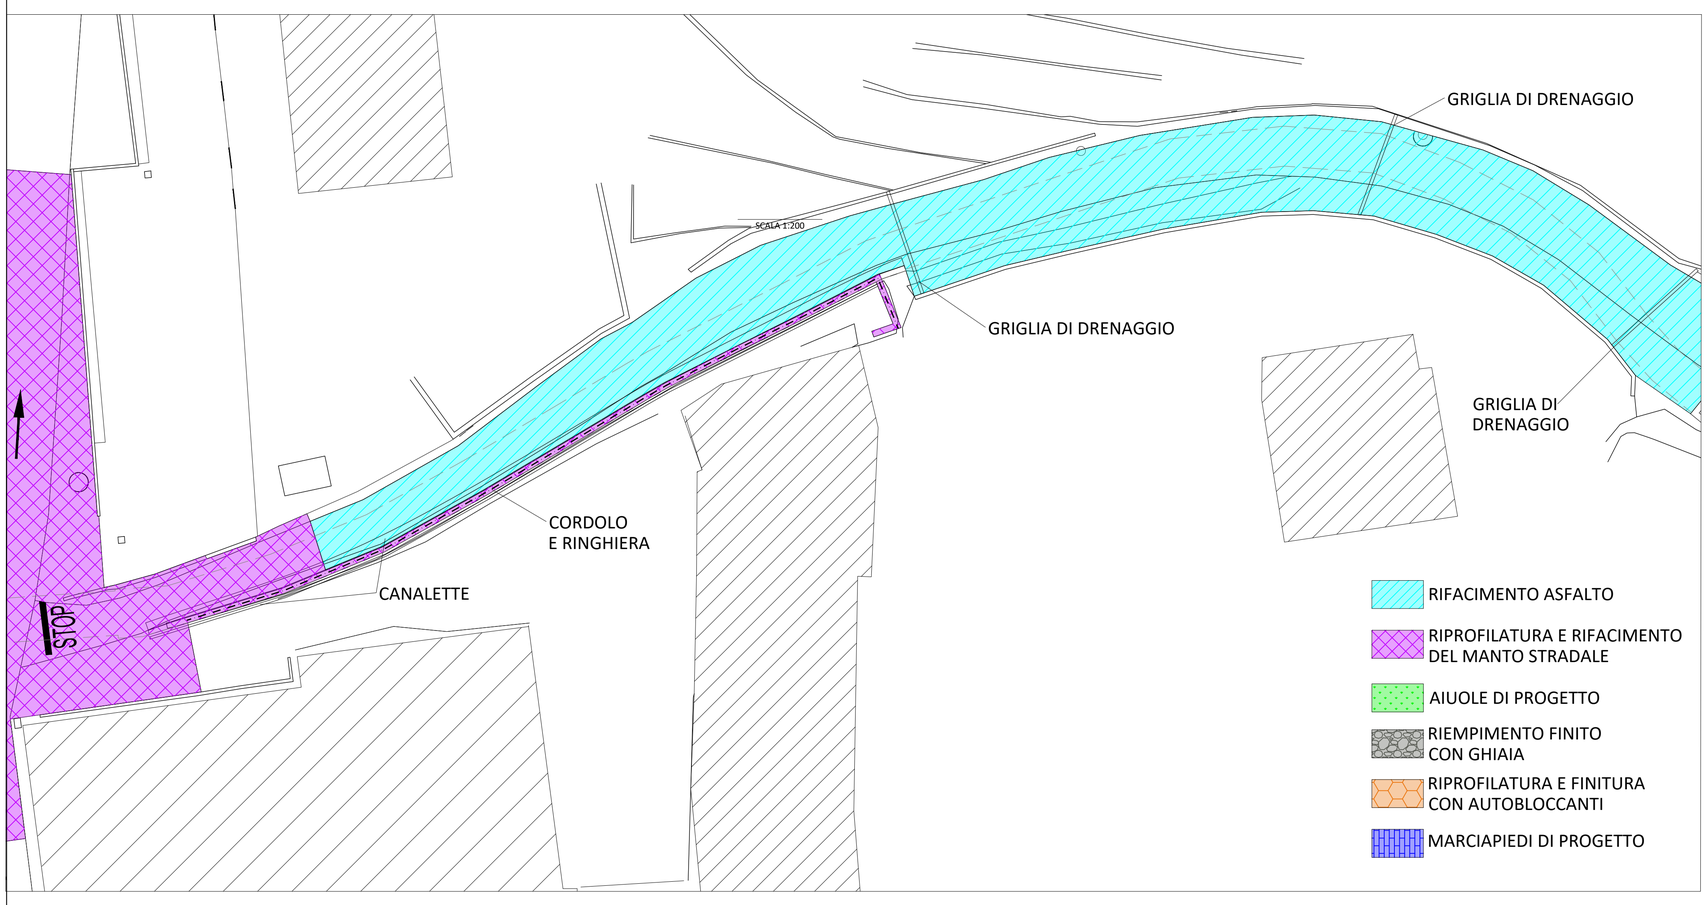


LOTTO 3A
SCALA 1:200

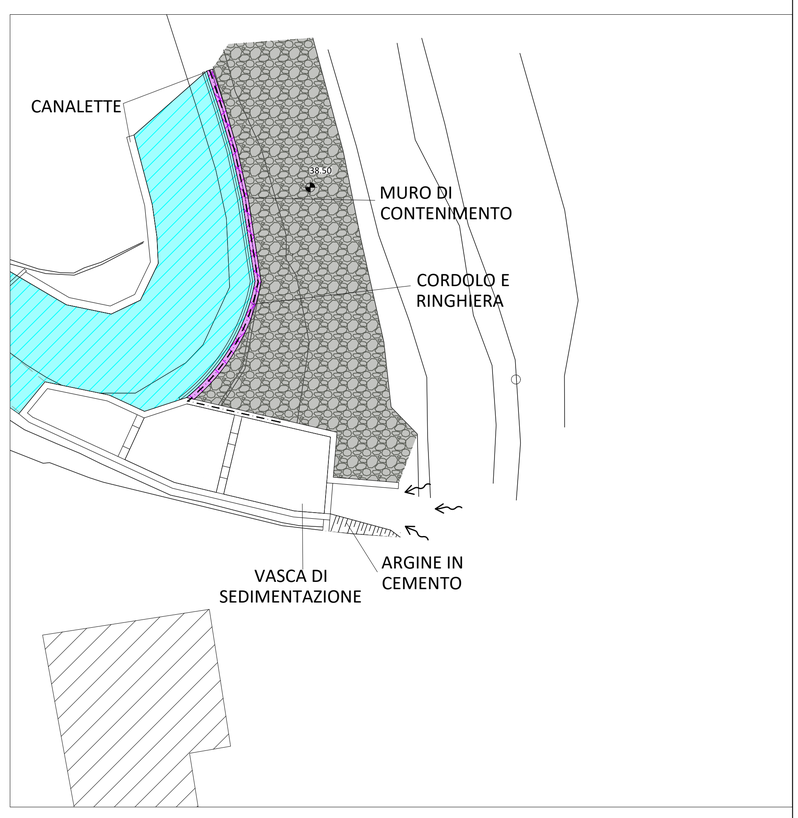

LOTTO 3B
SCALA 1:200

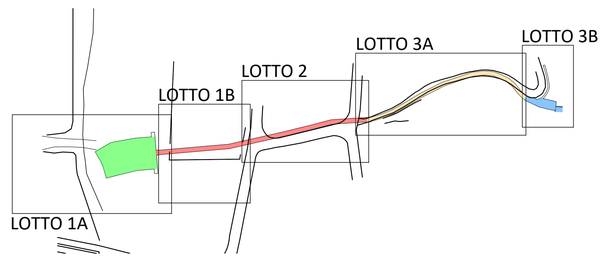

KEYPLAN

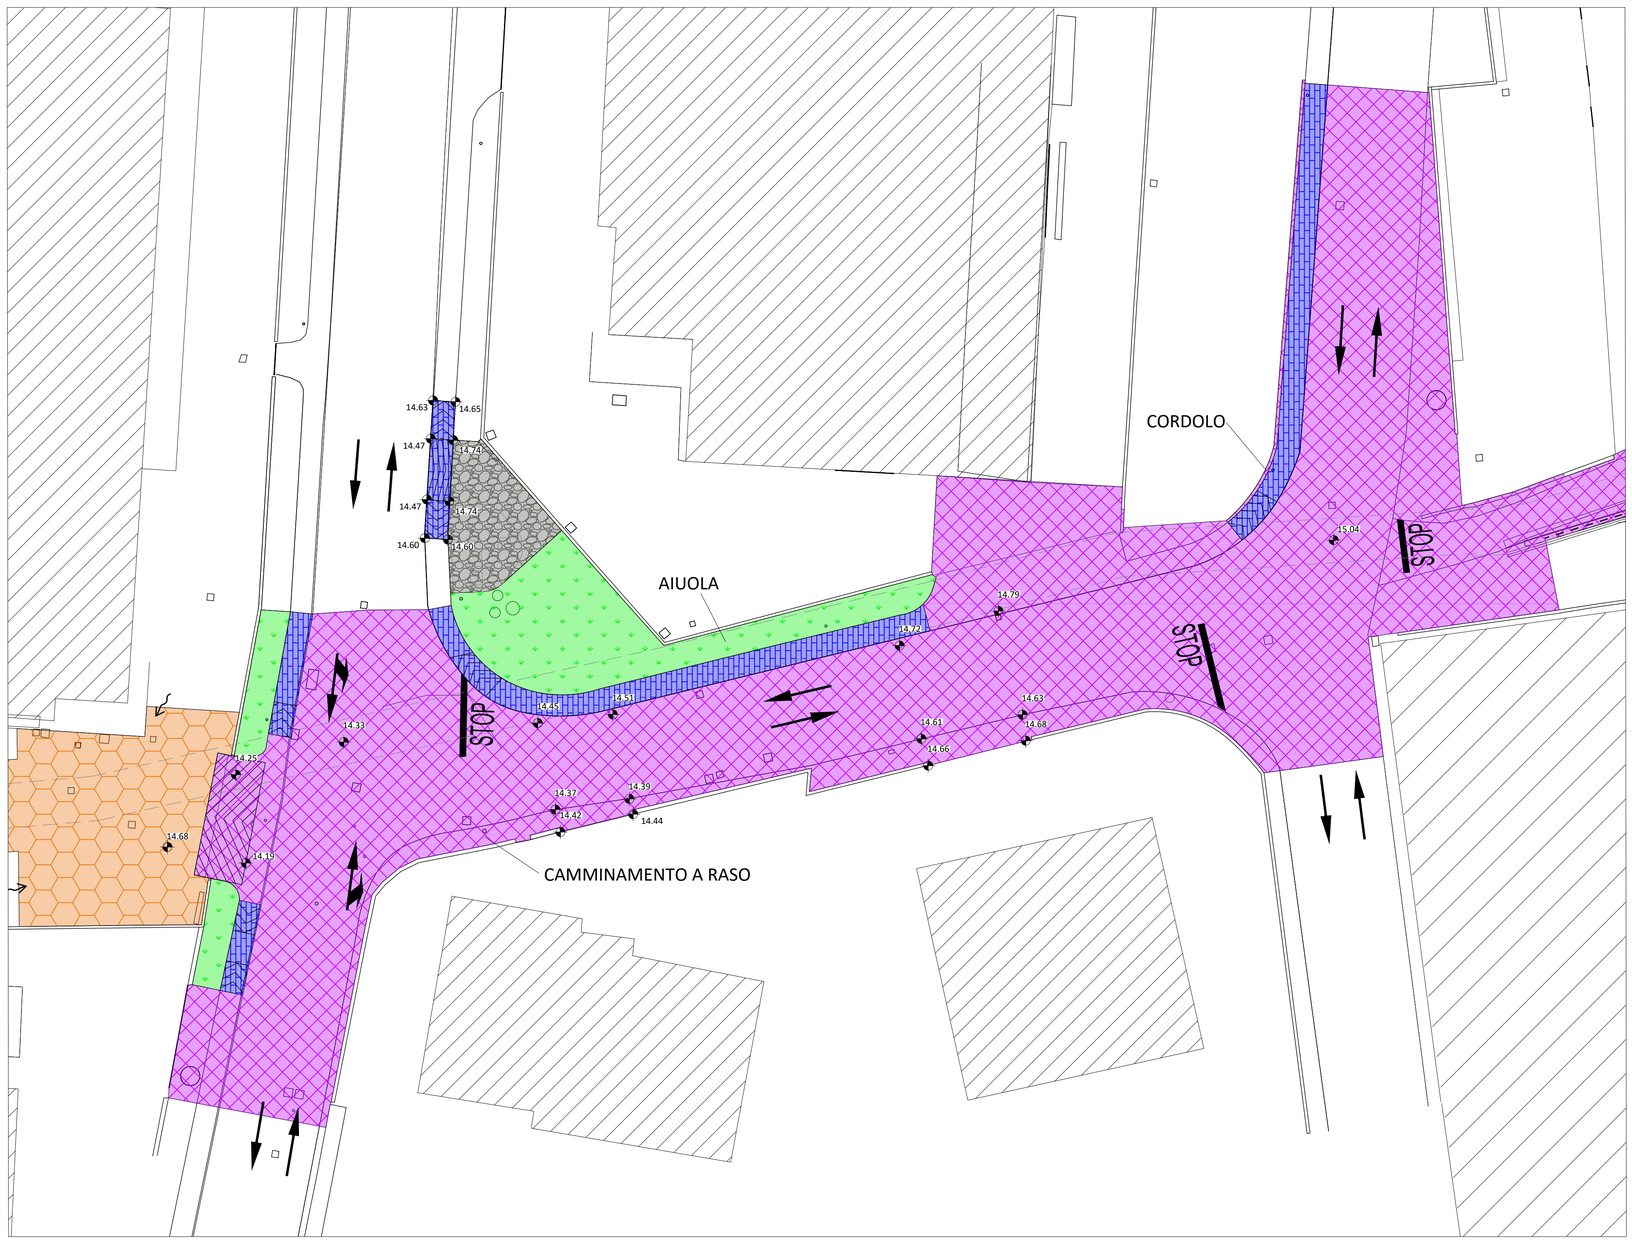

LOTTO 2
SCALA 1:200

COMUNE DI CAMPOROSSO
Provincia di Imperia

LAVORI DI REALIZZAZIONE DI UN CANALE SCOLMATORE ATTO A INCANALARE CORRETTAMENTE LE ACQUE METEORICHE PROVENIENTI DA UN RIO PROSPICIENTE VIA TURISTICA NELLA ZONA DELLE BRAIE

PROGETTO DEFINITIVO

Titolo Tavola	Planimetria viabilità e finiture

Il tecnico	Il R.U.P.
Ing. Giampiero Nobile	Ing. Daniele D'Adamo

G Generali | A Architettonici | S Strutturali | I Impiantistici | Id Idraulici

Spazio riservato al comune

Revisione	Oggetto revisione:	Data:
0	PRIMA EMISSIONE	OTTOBRE 2022

Nome file: CCR01-D-A201T020_0.pdf
Doc. N° A201T
Formato: A0 | Cod. CCR01 | Scala: 1:200
Tavola n° Tipologia elaborato: A | Numero elaborato: T020