
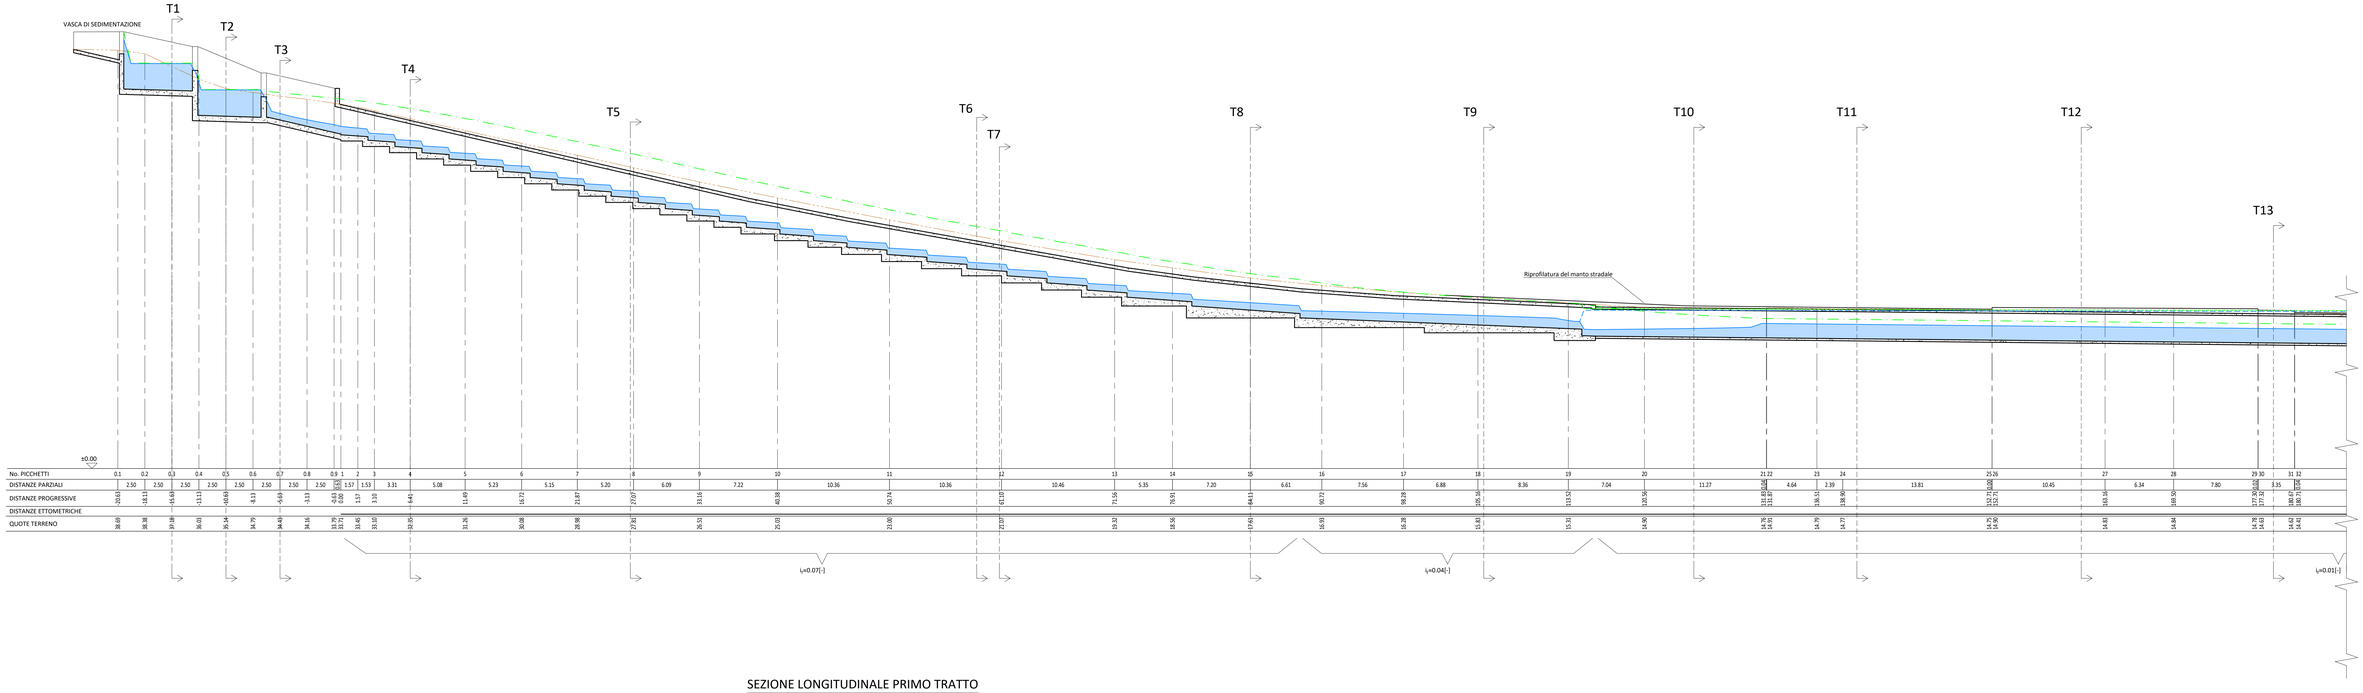



SEZIONE LONGITUDINALE PRIMO TRATTO

SCALA 1:200

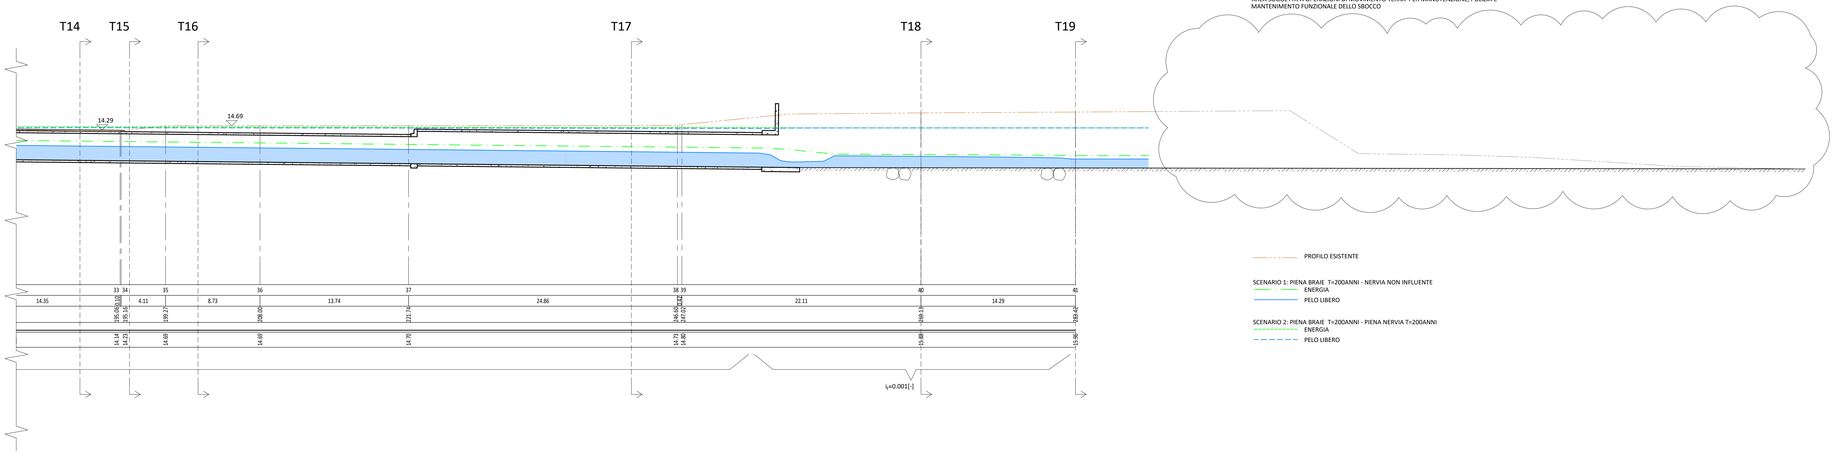


SEZIONE LONGITUDINALE SECONDO TRATTO


SCALA 1:200

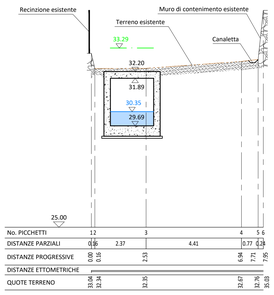


SEZIONE T4
SCALA 1:100

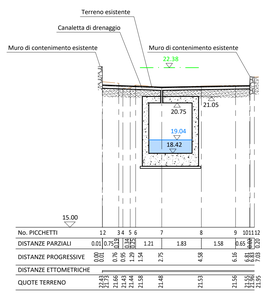

SEZIONE T6
SCALA 1:100

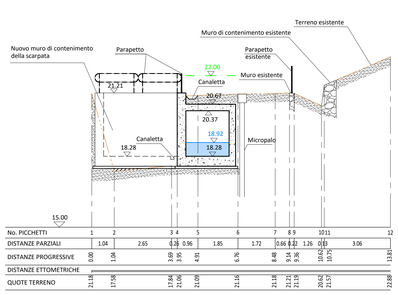

SEZIONE T7
SCALA 1:100

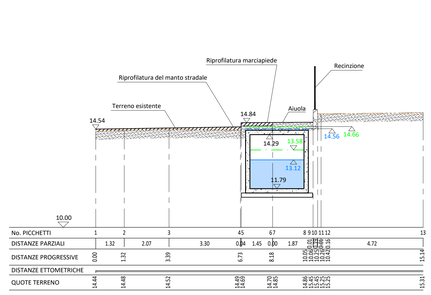

SEZIONE T12
SCALA 1:100

COMUNE DI CAMPOROSSO

Provincia di Imperia

LAVORI DI REALIZZAZIONE DI UN CANALE SCOLMATORE ATTO A INCANALARE CORRETTAMENTE LE ACQUE METEORICHE PROVENIENTI DA UN RIO PROSPICIENTE VIA TURISTICA NELLA ZONA DELLE BRAIE

PROGETTO DEFINITIVO

Titolo Tavola	Stato di Progetto sezioni longitudinali e tipologiche

Il tecnico	Il R.U.P.
Ing. Giampiero Nobile	Ing. Daniele D'Adamo

G Generali	A Architettonici	S Strutturali	I Impiantistici	Id Idraulici

Spazio riservato al comune

Revisione	Oggetto revisione:	Data:
0	PRIMA EMISSIONE	OTTOBRE 2022

Nome file: CCR01-D-G208T008_0.pdf
Doc. N° G208T
Formato: A0 | Cod. CCR01

Tavola n° | Tipologia elaborato: G | Numero elaborato: T008

Scala: 1:200 – 1:100