



No. PICCHETTI	1		2		3	4	5	6	7	8
DISTANZE PARZIALI		14.92		15.99		7.41	3.96	9.41	5.11	6.80
DISTANZE PROGRESSIVE	0.00		14.92		30.91	38.32	42.28	51.69	56.80	63.60
DISTANZE ETTOMETRICHE										
QUOTE TERRENO	13.76		13.88		14.08	14.17	14.24	14.35	14.38	14.41

SEZIONE T14
SCALA 1:100

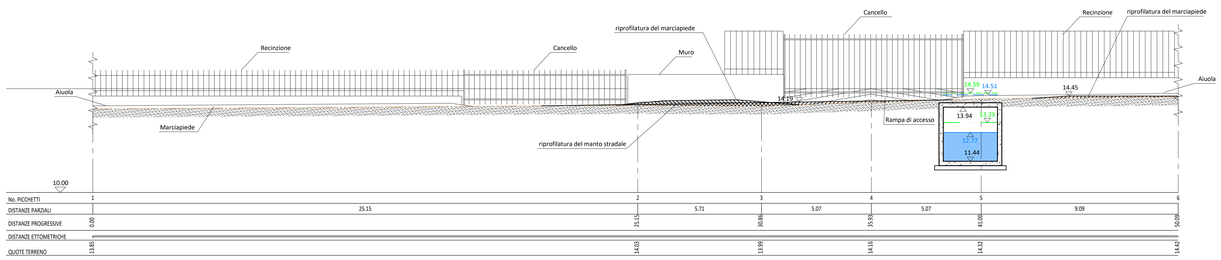


No. PICCHETTI	1		2	3	4	5	6
DISTANZE PARZIALI		25.15		5.71	5.07	5.07	9.09
DISTANZE PROGRESSIVE	0.00		25.15	30.86	35.93	41.00	50.09
DISTANZE ETTOMETRICHE							
QUOTE TERRENO	13.85		14.03	13.99	14.16	14.32	14.42

SEZIONE T15
SCALA 1:100

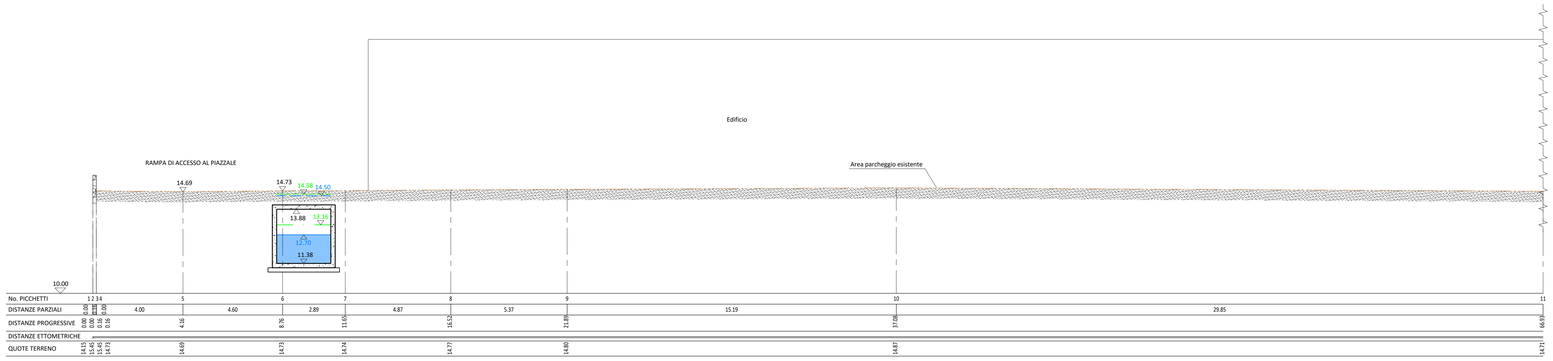

No. PICCHETTI	1	2	3	4	5	6	7	8	9	10	11
DISTANZE PARZIALI	0.00	0.00	0.00	4.00	4.60	2.89	4.87	5.37	15.19	29.85	
DISTANZE PROGRESSIVE	0.00	0.00	0.00	4.16	8.76	11.65	16.52	21.89	37.08		66.93
DISTANZE ETTOMETRICHE											
QUOTE TERRENO	14.45	14.45	14.45	14.69	14.73	14.74	14.77	14.80	14.87		14.71

SEZIONE T16
SCALA 1:100

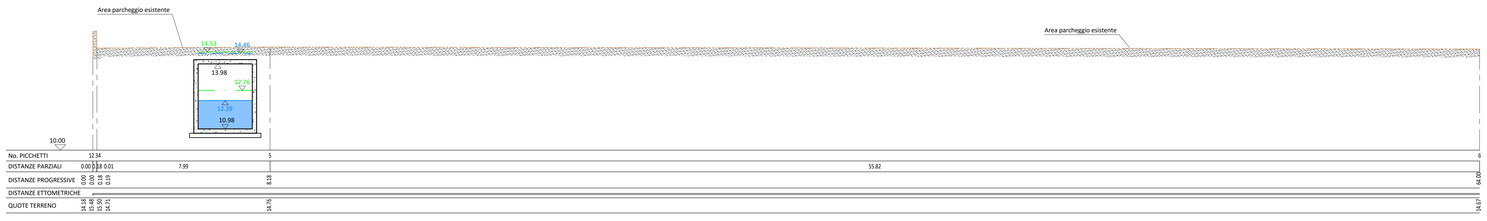

No. PICCHETTI	1	2	5	6
DISTANZE PARZIALI	0.00	0.01	7.99	55.82
DISTANZE PROGRESSIVE	0.00	0.01	8.18	64.00
DISTANZE ETTOMETRICHE				
QUOTE TERRENO	14.18	15.50	14.76	14.67

SEZIONE T17
SCALA 1:100

PROFILO ESISTENTE

SCENARIO 1: PIENA BRAIE T=200ANNI - NERVIA NON INFLUENTE
ENERGIA
PELO LIBERO

SCENARIO 2: PIENA BRAIE T=200ANNI - PIENA NERVIA T=200ANNI
ENERGIA
PELO LIBERO

COMUNE DI CAMPOROSSO
Provincia di Imperia

LAVORI DI REALIZZAZIONE DI UN CANALE SCOLMATORE ATTO A INCANALARE CORRETTAMENTE LE ACQUE METEORICHE PROVENIENTI DA UN RIO PROSPICIENTE VIA TURISTICA NELLA ZONA DELLE BRAIE

PROGETTO DEFINITIVO

Titolo Tavola	Sezioni – Stato di progetto – 2

Il tecnico	Il R.U.P.
Ing. Giampiero Nobile	Ing. Daniele D'Adamo

G	Generali	A	Architettonici	S	Strutturali	I	Impiantistici	Id	Idraulici

Spazio riservato al comune

Revisione	Oggetto revisione:	Data:
0	PRIMA EMISSIONE	OTTOBRE 2022

Nome file: CCR01-D-G210T010_0.pdf		Tipologia elaborato	Numero elaborato
Doc. N° G210T	Tavola n°	G	T010
Formato: A0	Cod. CCR01	Scala: 1:100	