



No. PICCHETTI	1		2		3		4		5	
DISTANZE PARZIALI		13.92		5.79		11.40		7.92		
DISTANZE PROGRESSIVE	0.00		13.92		19.71		31.11		39.03	
DISTANZE ETTOMETRICHE										
QUOTE TERRENO	16.01		15.92		15.89		15.87		16.07	

SEZIONE T18
SCALA 1:100

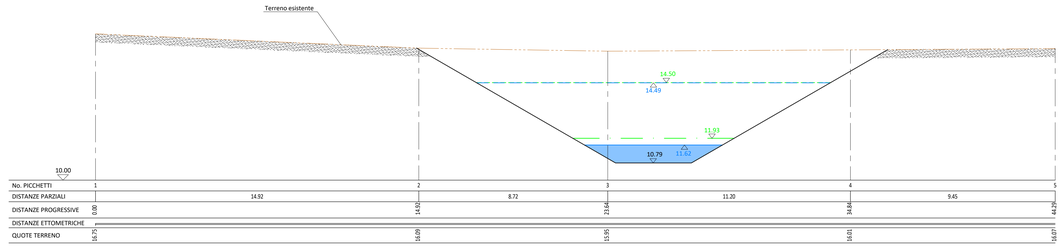


No. PICCHETTI	1		2		3		4		5	
DISTANZE PARZIALI		14.92		8.72		11.20		9.45		
DISTANZE PROGRESSIVE	0.00		14.92		23.64		34.84		44.29	
DISTANZE ETTOMETRICHE										
QUOTE TERRENO	16.75		16.09		15.95		16.01		16.07	

SEZIONE T19
SCALA 1:100

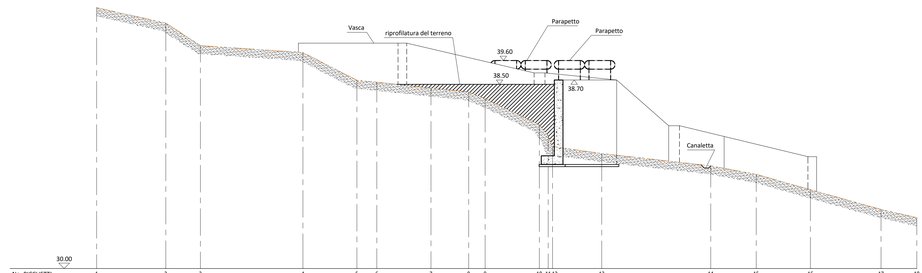

No. PICCHETTI	1	2	3	4	5	6	7	8	9	10	11	12	13	14	15	16	17	18
DISTANZE PARZIALI	3.19	1.60	4.73	2.49	0.92	2.50	1.74	0.76	2.50	0.43	0.41	2.27	5.03	2.10	2.50	3.26	1.65	
DISTANZE PROGRESSIVE	0.00	3.19	4.79	9.52	12.01	13.93	15.43	17.17	17.93	20.43	20.84	23.11	28.14	30.24	32.74	36.00	37.65	
DISTANZE ETTOMETRICHE																		
QUOTE TERRENO	42.04	41.83	40.29	39.97	38.69	38.60	38.33	38.15	37.84	36.95	36.53	35.43	35.32	34.74	34.35	33.64	32.73	32.59

SEZIONE L2
SCALA 1:100

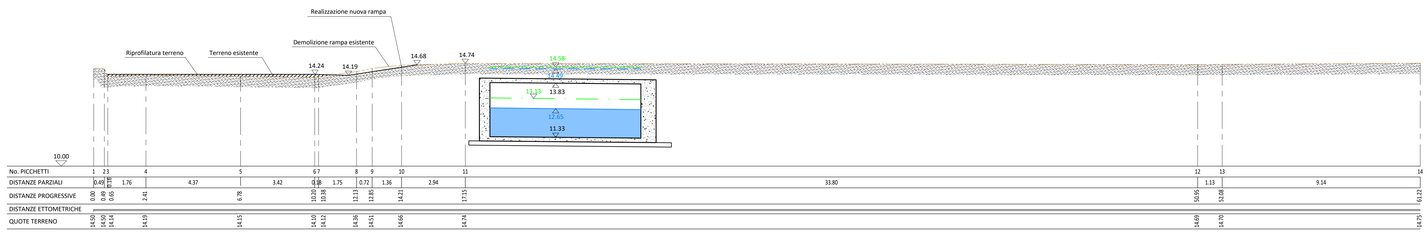

No. PICCHETTI	1	2	3	4	5	6	7	8	9	10	11	12	13	14
DISTANZE PARZIALI	0.48	0.49	1.76	4.37	3.42	0.18	1.75	0.72	1.36	2.94	33.80	1.13	9.14	
DISTANZE PROGRESSIVE	0.00	0.48	0.97	2.73	7.10	10.52	10.70	12.45	13.17	14.53	17.47	50.95	52.08	61.22
DISTANZE ETTOMETRICHE														
QUOTE TERRENO	14.50	14.50	14.14	14.19	14.15	14.10	14.12	14.36	14.51	14.66	14.74	14.69	14.70	14.75

SEZIONE L3
SCALA 1:100

PROFILO ESISTENTE

SCENARIO 1: PIENA BRAIE T=200ANNI - NERVIA NON INFLUENTE
ENERGIA
PELO LIBERO

SCENARIO 2: PIENA BRAIE T=200ANNI - PIENA NERVIA T=200ANNI
ENERGIA
PELO LIBERO

COMUNE DI CAMPOROSSO
Provincia di Imperia

LAVORI DI REALIZZAZIONE DI UN CANALE SCOLMATORE ATTO A INCANALARE CORRETTAMENTE LE ACQUE METEORICHE PROVENIENTI DA UN RIO PROSPICIENTE VIA TURISTICA NELLA ZONA DELLE BRAIE

PROGETTO DEFINITIVO

Titolo Tavola	Sezioni – Stato di progetto – 3

Il tecnico	Il R.U.P.
Ing. Giampiero Nobile	Ing. Daniele D'Adamo

G Generali | A Architettonici | S Strutturali | I Impiantistici | Id Idraulici

Spazio riservato al comune

Revisione	Oggetto revisione:	Data:
0	PRIMA EMISSIONE	OTTOBRE 2022

Nome file: CCR01-D-G211T011_0.pdf
Doc. N° G211T
Formato: A0 | Cod. CCR01 | Scala: 1:100

Tavola n° Famiglia elaborato: G | Numero elaborato: T011