
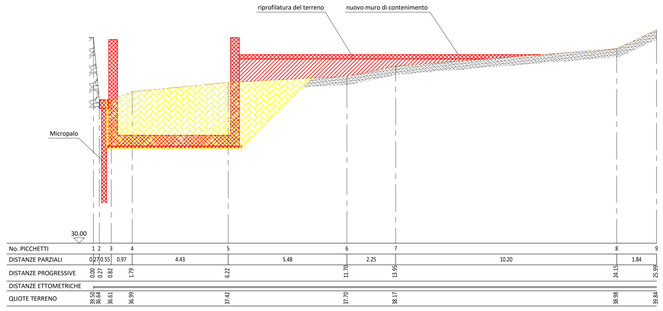



No. PICCHETTI	1	2	3	4	5	6	7	8	9
DISTANZE PARZIALI	0.27	0.55	0.97	4.43	5.48	2.25	10.20	1.84	
DISTANZE PROGRESSIVE	0.00	0.27	0.82	1.79	6.22	11.70	13.95	24.15	25.99
DISTANZE ETTOMETRICHE									
QUOTE TERRENO	30.30	30.44	30.56	36.99	37.42	38.17	38.98	38.98	39.84

SEZIONE T1
SCALA 1:100

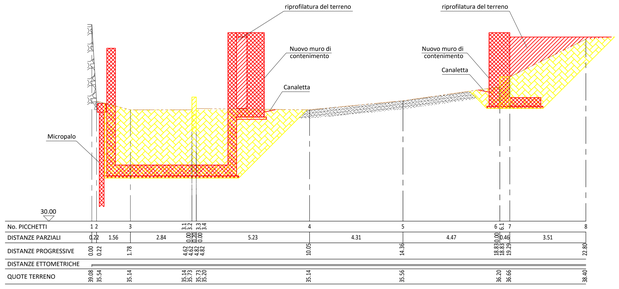


No. PICCHETTI	1	2	3	4	5	6	7	8	
DISTANZE PARZIALI	0.20	1.56	2.84	5.23	4.31	4.47	3.51		
DISTANZE PROGRESSIVE	0.00	0.20	4.63	10.05	14.36	18.83	22.82		
DISTANZE ETTOMETRICHE									
QUOTE TERRENO	30.56	30.54	30.54	30.56	30.50	30.56	30.62		

SEZIONE T2
SCALA 1:100

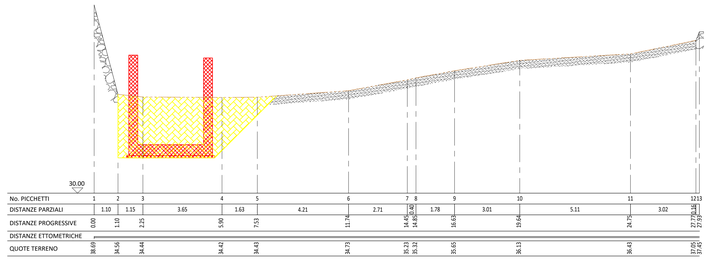


No. PICCHETTI	1	2	3	4	5	6	7	8	9	10	11	12 13
DISTANZE PARZIALI	1.10	1.15	3.65	1.63	4.21	2.71	1.78	3.01	5.11	3.02	5.18	
DISTANZE PROGRESSIVE	0.00	1.10	2.25	5.90	7.53	11.74	14.45	16.23	19.24	24.35	27.37	
DISTANZE ETTOMETRICHE												
QUOTE TERRENO	38.05	34.56	34.44	34.42	34.43	34.73	35.23	35.65	36.13	34.75	36.42	37.05

SEZIONE T3
SCALA 1:100

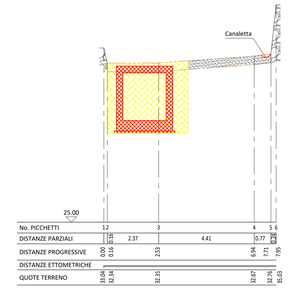


No. PICCHETTI	1	2	3	4	5	6
DISTANZE PARZIALI	0.16	2.37	4.41	0.77	0.28	
DISTANZE PROGRESSIVE	0.00	0.16	2.53	6.94	7.71	7.99
DISTANZE ETTOMETRICHE						
QUOTE TERRENO	15.04	15.34	15.35	12.67	11.76	10.69

SEZIONE T4
SCALA 1:100

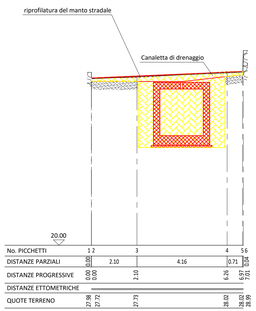


No. PICCHETTI	1	2	3	4	5 6
DISTANZE PARZIALI	2.10	4.16	0.71	0.65	
DISTANZE PROGRESSIVE	0.00	2.10	6.26	6.97	7.62
DISTANZE ETTOMETRICHE					
QUOTE TERRENO	27.98	27.72	27.73	28.02	28.02 28.09

SEZIONE T5
SCALA 1:100

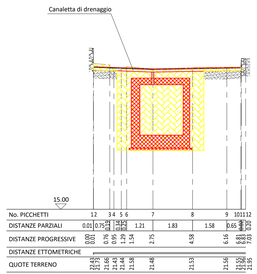


No. PICCHETTI	1 2	3	4	5	6	7	8	9	10	11	12
DISTANZE PARZIALI	0.01	0.75	0.21	0.66	0.29	1.21	1.83	1.58	0.65	0.50	
DISTANZE PROGRESSIVE	0.00	0.01	0.76	0.97	1.63	2.84	4.67	6.25	6.90	7.40	
DISTANZE ETTOMETRICHE											
QUOTE TERRENO	22.53	21.52	21.66	21.60	21.44	21.58	21.48	21.53	21.56	21.55	21.96

SEZIONE T6
SCALA 1:100

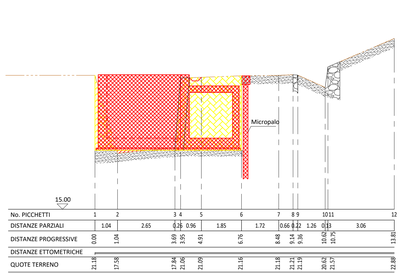


No. PICCHETTI	1	2	3 4	5	6	7	8 9	10	11	12		
DISTANZE PARZIALI	1.04	2.65	0.35	0.96	1.85	1.72	0.66	0.22	1.26	0.15	3.06	
DISTANZE PROGRESSIVE	0.00	1.04	3.69	3.95	4.91	6.76	8.48	9.14	9.36	10.62	10.77	13.83
DISTANZE ETTOMETRICHE												
QUOTE TERRENO	21.18	17.58	17.84	21.06	21.09	21.16	21.18	21.25	21.25	20.42	21.57	22.89

SEZIONE T7
SCALA 1:100

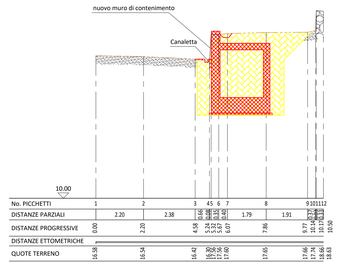


No. PICCHETTI	1	2	3	4 5	6	7	8	9	10	11	12
DISTANZE PARZIALI	2.20	2.38	1.91	0.66	0.34	0.65	1.79	0.77	0.77	0.77	
DISTANZE PROGRESSIVE	0.00	2.20	4.58	5.24	5.90	6.55	7.80	9.71	10.48	10.50	
DISTANZE ETTOMETRICHE											
QUOTE TERRENO	16.58	16.54	16.42	16.90	17.00	17.06	17.65	17.66	16.66	16.63	

SEZIONE T8
SCALA 1:100

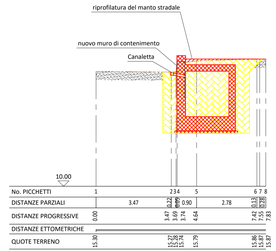


No. PICCHETTI	1	2 3	4	5	6 7	8
DISTANZE PARZIALI	3.47	0.22	0.90	2.78	0.12	
DISTANZE PROGRESSIVE	0.00	3.47	3.69	4.59	7.37	7.50
DISTANZE ETTOMETRICHE						
QUOTE TERRENO	15.30	15.21	15.26	15.79	15.86	15.87 15.91

SEZIONE T9
SCALA 1:100

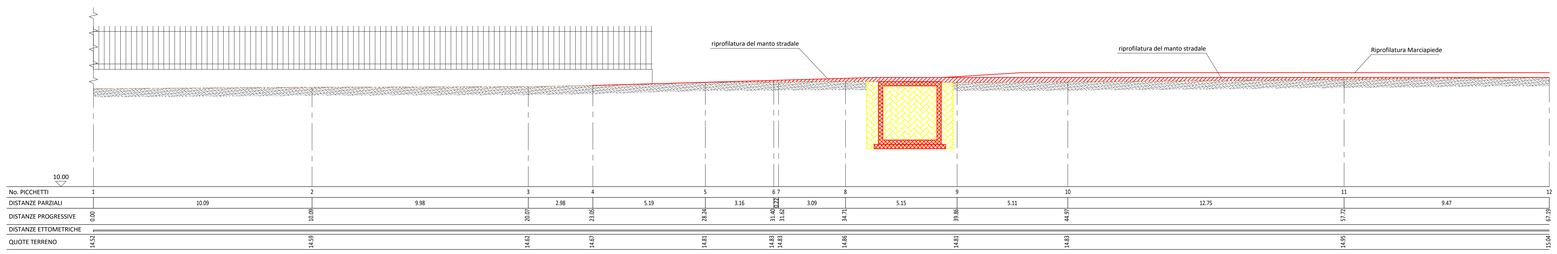


No. PICCHETTI	1	2	3	4	5	6 7	8	9	10	11	12
DISTANZE PARZIALI	10.09	9.98	2.98	5.19	3.16	3.09	5.15	5.11	12.75	9.47	
DISTANZE PROGRESSIVE	0.00	10.09	20.07	23.05	28.24	31.40	34.71	39.86	44.97	57.72	67.19
DISTANZE ETTOMETRICHE											
QUOTE TERRENO	14.52	14.59	14.62	14.67	14.81	14.83	14.86	14.81	14.83	14.95	15.04

SEZIONE T10
SCALA 1:100

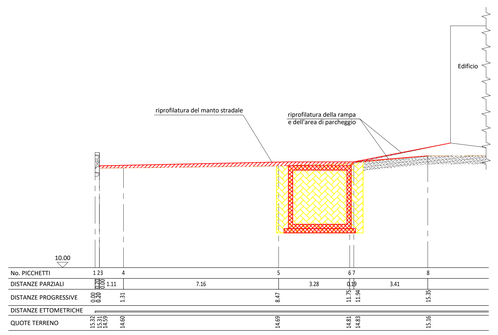


No. PICCHETTI	1 2 3	4	5	6 7	8		
DISTANZE PARZIALI	1.11	7.16	3.28	3.41			
DISTANZE PROGRESSIVE	0.00	1.31	8.47	11.75	15.35		
DISTANZE ETTOMETRICHE							
QUOTE TERRENO	15.12	15.31	14.69	14.81	15.16		

SEZIONE T11
SCALA 1:100

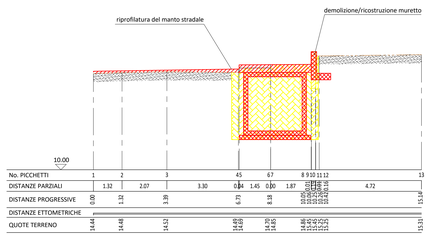

No. PICCHETTI	1	2	3	4 5	6 7	8 9	10	11	12	13		
DISTANZE PARZIALI	1.32	2.07	3.30	0.34	1.45	0.00	1.87	0.22	0.16	4.72		
DISTANZE PROGRESSIVE	0.00	1.32	3.39	6.73	8.18	8.18	10.05	10.27	10.43	15.15		
DISTANZE ETTOMETRICHE												
QUOTE TERRENO	14.44	14.48	14.52	14.60	14.60	14.75	14.86	14.91	14.91	15.25		

SEZIONE T12
SCALA 1:100

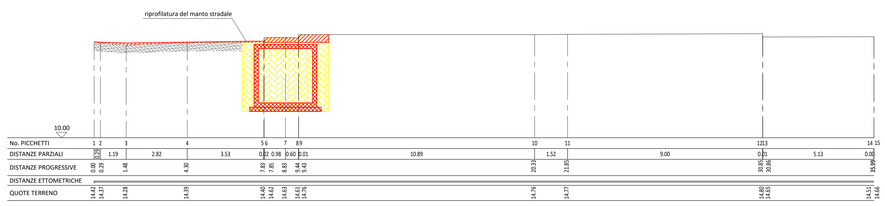

No. PICCHETTI	1	2	3	4	5 6	7	8 9	10	11	12 13		14 15		
DISTANZE PARZIALI	1.19	2.82	3.53	0.22	0.98	0.60	0.01	10.89	1.52	9.00	0.22	5.13	0.00	
DISTANZE PROGRESSIVE	0.00	1.19	4.01	7.54	8.52	9.12	9.13	20.02	21.55	30.55	30.77	35.90	35.90	35.90
DISTANZE ETTOMETRICHE														
QUOTE TERRENO	14.42	14.20	14.20	14.40	14.42	14.43	14.43	14.76	14.77	14.66	14.65	14.51	14.46	

SEZIONE T13
SCALA 1:100

LEGENDA

- DEMOLIZIONI
- NUOVE COSTRUZIONI
- SCAVI
- RIPROFILATURA TERRENO E FINITURE STRADALE

COMUNE DI CAMPOROSSO

Provincia di Imperia

LAVORI DI REALIZZAZIONE DI UN CANALE SCOLMATORE ATTO A INCANALARE CORRETTAMENTE LE ACQUE METEORICHE PROVENIENTI DA UN RIO PROSPICIENTE VIA TURISTICA NELLA ZONA DELLE BRAIE

PROGETTO DEFINITIVO

Titolo Tavola	Sezioni di raffronto – 1

Il tecnico	Il R.U.P.
Ing. Giampiero Nobile	Ing. Daniele D'Adamo

G	Generali	A	Architettonici	S	Strutturali	I	Impiantistici	Id	Idraulici

Spazio riservato al comune

Revisione	Oggetto revisione:	Data:
0	PRIMA EMISSIONE	OTTOBRE 2022

Nome file: CCR01-D-G213T013_0.pdf
Doc. N° G213T
Formato: A0 | Cod. CCR01 | Scala: 1:100

Tavola n° | Epoca/fase elaborato: G | Numero elaborato: T013