




SEZIONE T14
SCALA 1:100

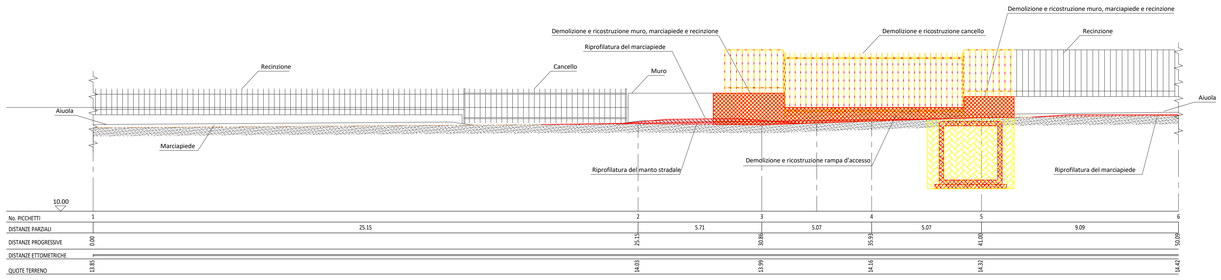

SEZIONE T15
SCALA 1:100

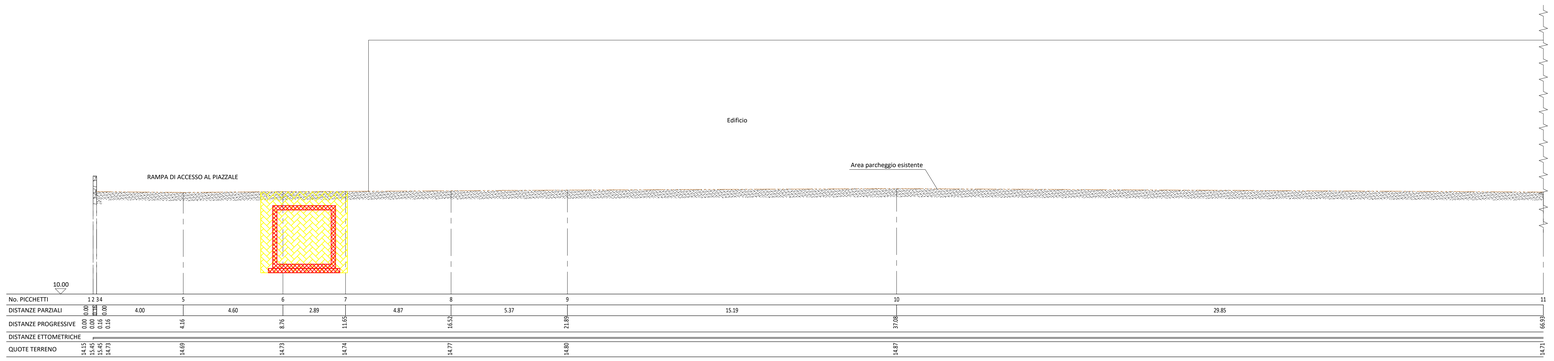

SEZIONE T16
SCALA 1:100

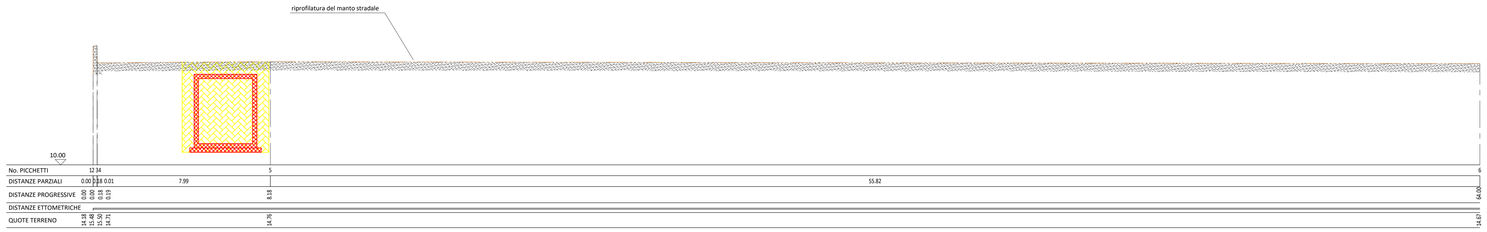

SEZIONE T17
SCALA 1:100

LEGENDA

- DEMOLIZIONI
- NUOVE COSTRUZIONI
- SCAVI
- RIPROFILATURA TERRENO E FINITURE STRADALE

COMUNE DI CAMPOROSSO
Provincia di Imperia

LAVORI DI REALIZZAZIONE DI UN CANALE SCOLMATORE ATTO A INCANALARE CORRETTAMENTE LE ACQUE METEORICHE PROVENIENTI DA UN RIO PROSPICIENTE VIA TURISTICA NELLA ZONA DELLE BRAIE

PROGETTO DEFINITIVO

Titolo Tavola	**Sezioni di raffronto – 2**

Il tecnico	Il R.U.P.
Ing. Giampiero Nobile	Ing. Daniele D'Adamo

G	Generali	A	Architettonici	S	Strutturali	I	Impiantistici	Id	Idraulici

Spazio riservato al comune

Revisione	Oggetto revisione:	Data:
0	PRIMA EMISSIONE	OTTOBRE 2022

Nome file: CCR01-D-G214T014_0.pdf
Doc. N° G214T
Formato: A0 | Cod. CCR01 | Scala: 1:100

Tavola n° | Tipologia elaborato: G | Numero elaborato: T014