



10.00						
No. PICCHETTI	1		2	3	4	5
DISTANZE PARZIALI		13.92		5.79	11.40	7.92
DISTANZE PROGRESSIVE	0.00		13.92	19.71	31.11	39.03
DISTANZE ETTOMETRICHE						
QUOTE TERRENO	16.72		15.92	15.89	15.87	16.07

SEZIONE T18
SCALA 1:100

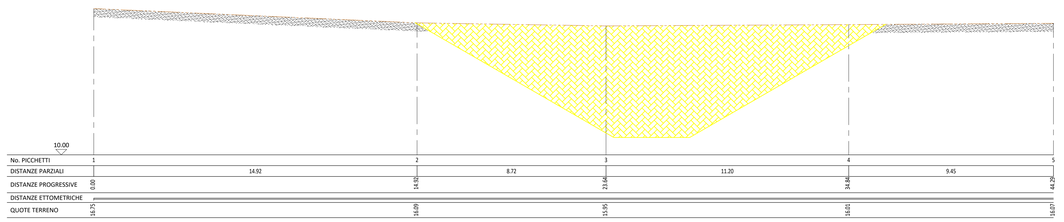


10.00						
No. PICCHETTI	1		2	3	4	5
DISTANZE PARZIALI		14.92		8.72	11.20	9.45
DISTANZE PROGRESSIVE	0.00		14.92	23.64	34.84	44.29
DISTANZE ETTOMETRICHE						
QUOTE TERRENO	15.75		14.09	15.95	16.01	16.07

SEZIONE T19
SCALA 1:100

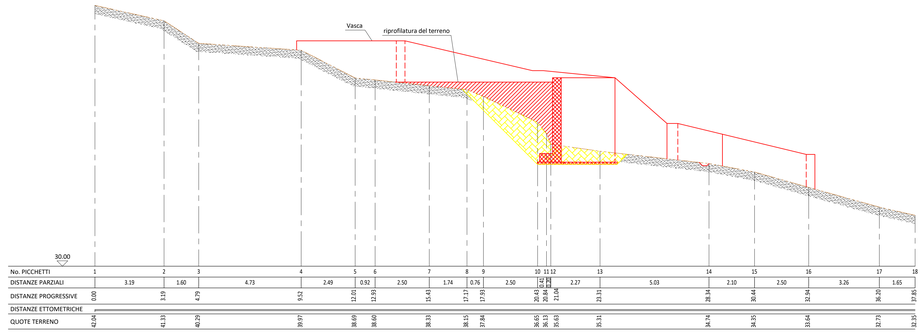

30.00																				
No. PICCHETTI	1	2	3	4	5	6	7	8	9	10	11	12	13	14	15	16	17	18		
DISTANZE PARZIALI		3.19	1.60	4.73	2.49	0.92	2.50	1.74	0.76	2.50	0.42	0.84	2.27	5.03	2.10	2.50	3.26	1.65		
DISTANZE PROGRESSIVE	0.00	3.19	4.79	9.52	12.01	12.93	15.43	17.17	17.93	20.43	20.85	21.69	23.96	28.99	31.09	33.59	36.85	38.50		
DISTANZE ETTOMETRICHE																				
QUOTE TERRENO	42.24	41.33	40.29	39.97	38.89	38.60	38.33	38.15	37.84	36.63	36.55	35.63	35.31	34.74	34.35	33.64	32.73	32.35		

SEZIONE L2
SCALA 1:100

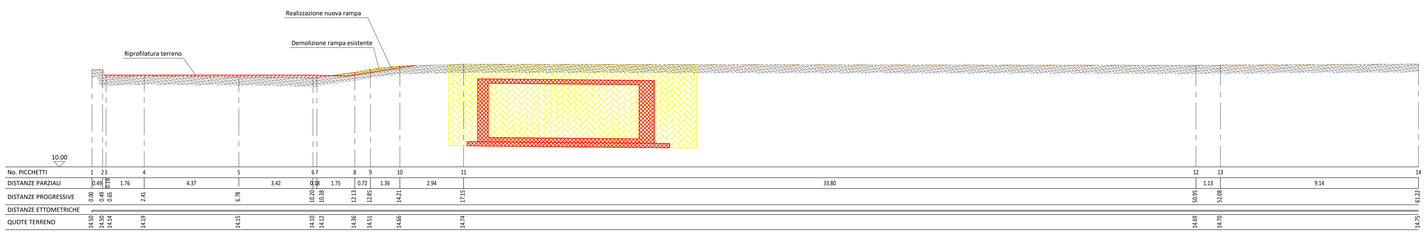

10.00														
No. PICCHETTI	1	2	3	4	5	6	7	8	9	10	11	12	13	14
DISTANZE PARZIALI	0.49	0.46	1.76	4.37	3.42	0.19	1.75	0.72	1.36	2.94	33.80	1.13	9.14	
DISTANZE PROGRESSIVE	0.00	0.49	0.95	2.71	6.78	10.20	10.38	12.13	12.85	14.21	17.15	50.95	52.08	61.23
DISTANZE ETTOMETRICHE														
QUOTE TERRENO	14.50	14.50	14.54	14.19	14.15	14.10	14.12	14.36	14.51	14.66	14.74	14.69	14.70	14.75

SEZIONE L3
SCALA 1:100

LEGENDA

- DEMOLIZIONI
- NUOVE COSTRUZIONI
- SCAVI
- RIPROFILATURA TERRENO E FINITURE STRADALE

COMUNE DI CAMPOROSSO

Provincia di Imperia

LAVORI DI REALIZZAZIONE DI UN CANALE SCOLMATORE ATTO A INCANALARE CORRETTAMENTE LE ACQUE METEORICHE PROVENIENTI DA UN RIO PROSPICIENTE VIA TURISTICA NELLA ZONA DELLE BRAIE

PROGETTO DEFINITIVO

Titolo Tavola	Sezioni di raffronto – 3

Il tecnico	Il R.U.P.
Ing. Giampiero Nobile	Ing. Daniele D'Adamo

G	Generali	A	Architettonici	S	Strutturali	I	Impiantistici	Id	Idraulici

Spazio riservato al comune

Revisione	Oggetto revisione:	Data:
0	PRIMA EMISSIONE	OTTOBRE 2022

Nome file: CCR01-D-G215T015_0.pdf		Tavola n°	Tipologia elaborato: G / Numero elaborato: T015
Doc. N° G215T			
Formato: A0	Cod. CCR01	Scala: 1:100	