

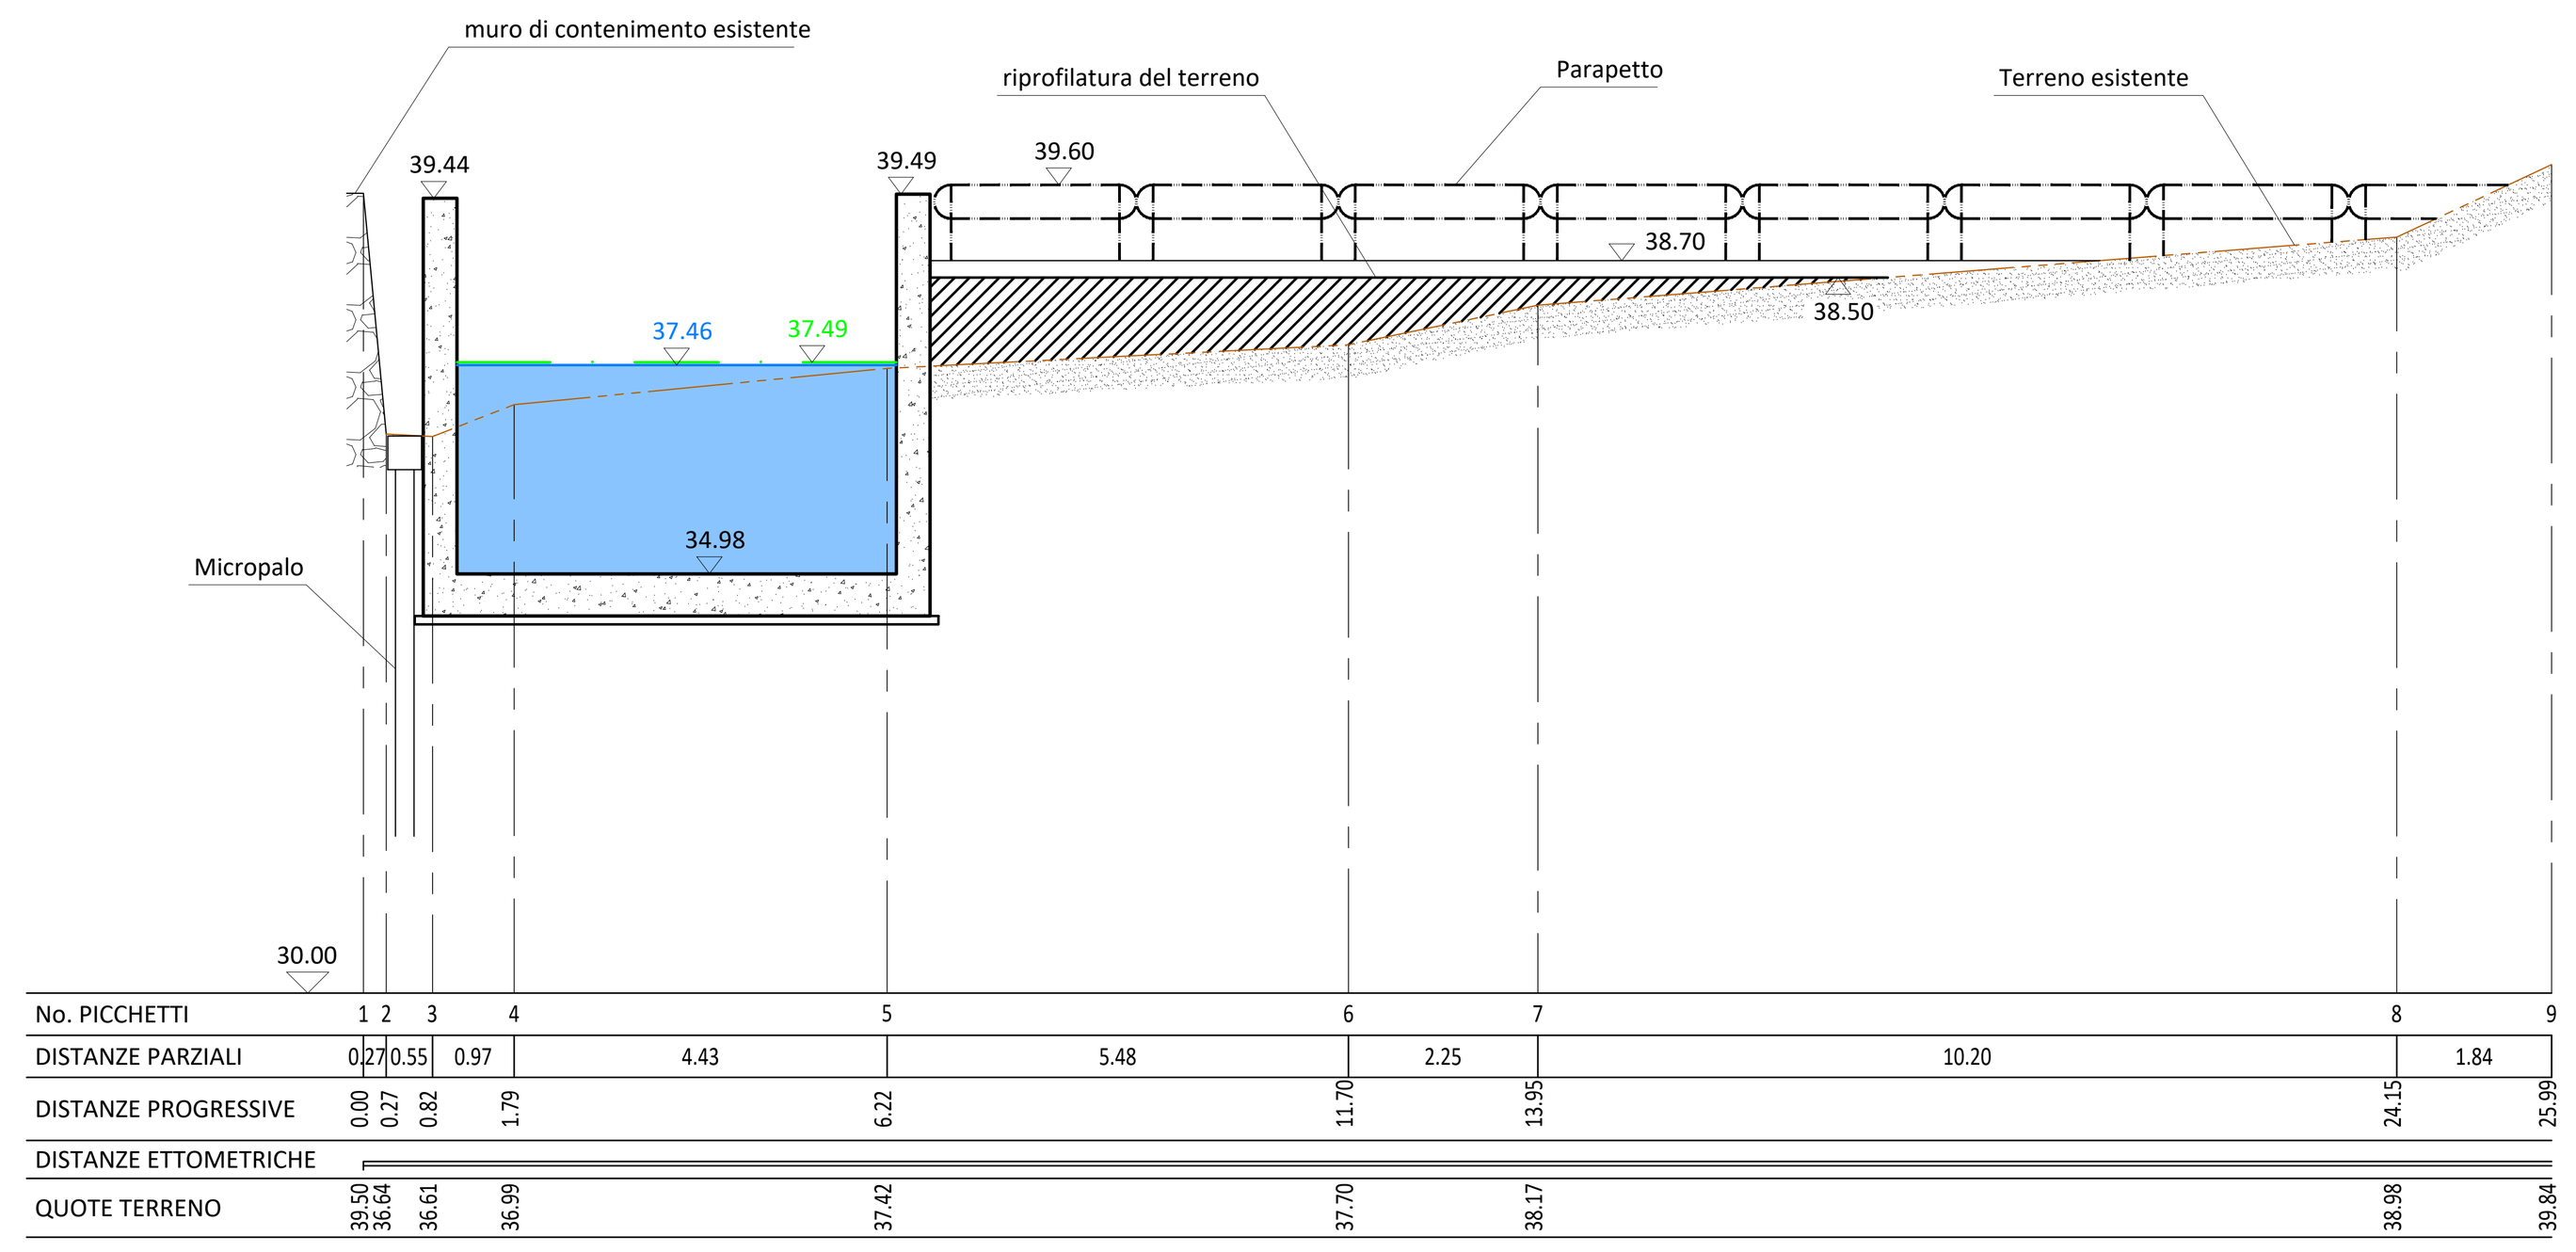



SEZIONE T1
SCALA 1:100

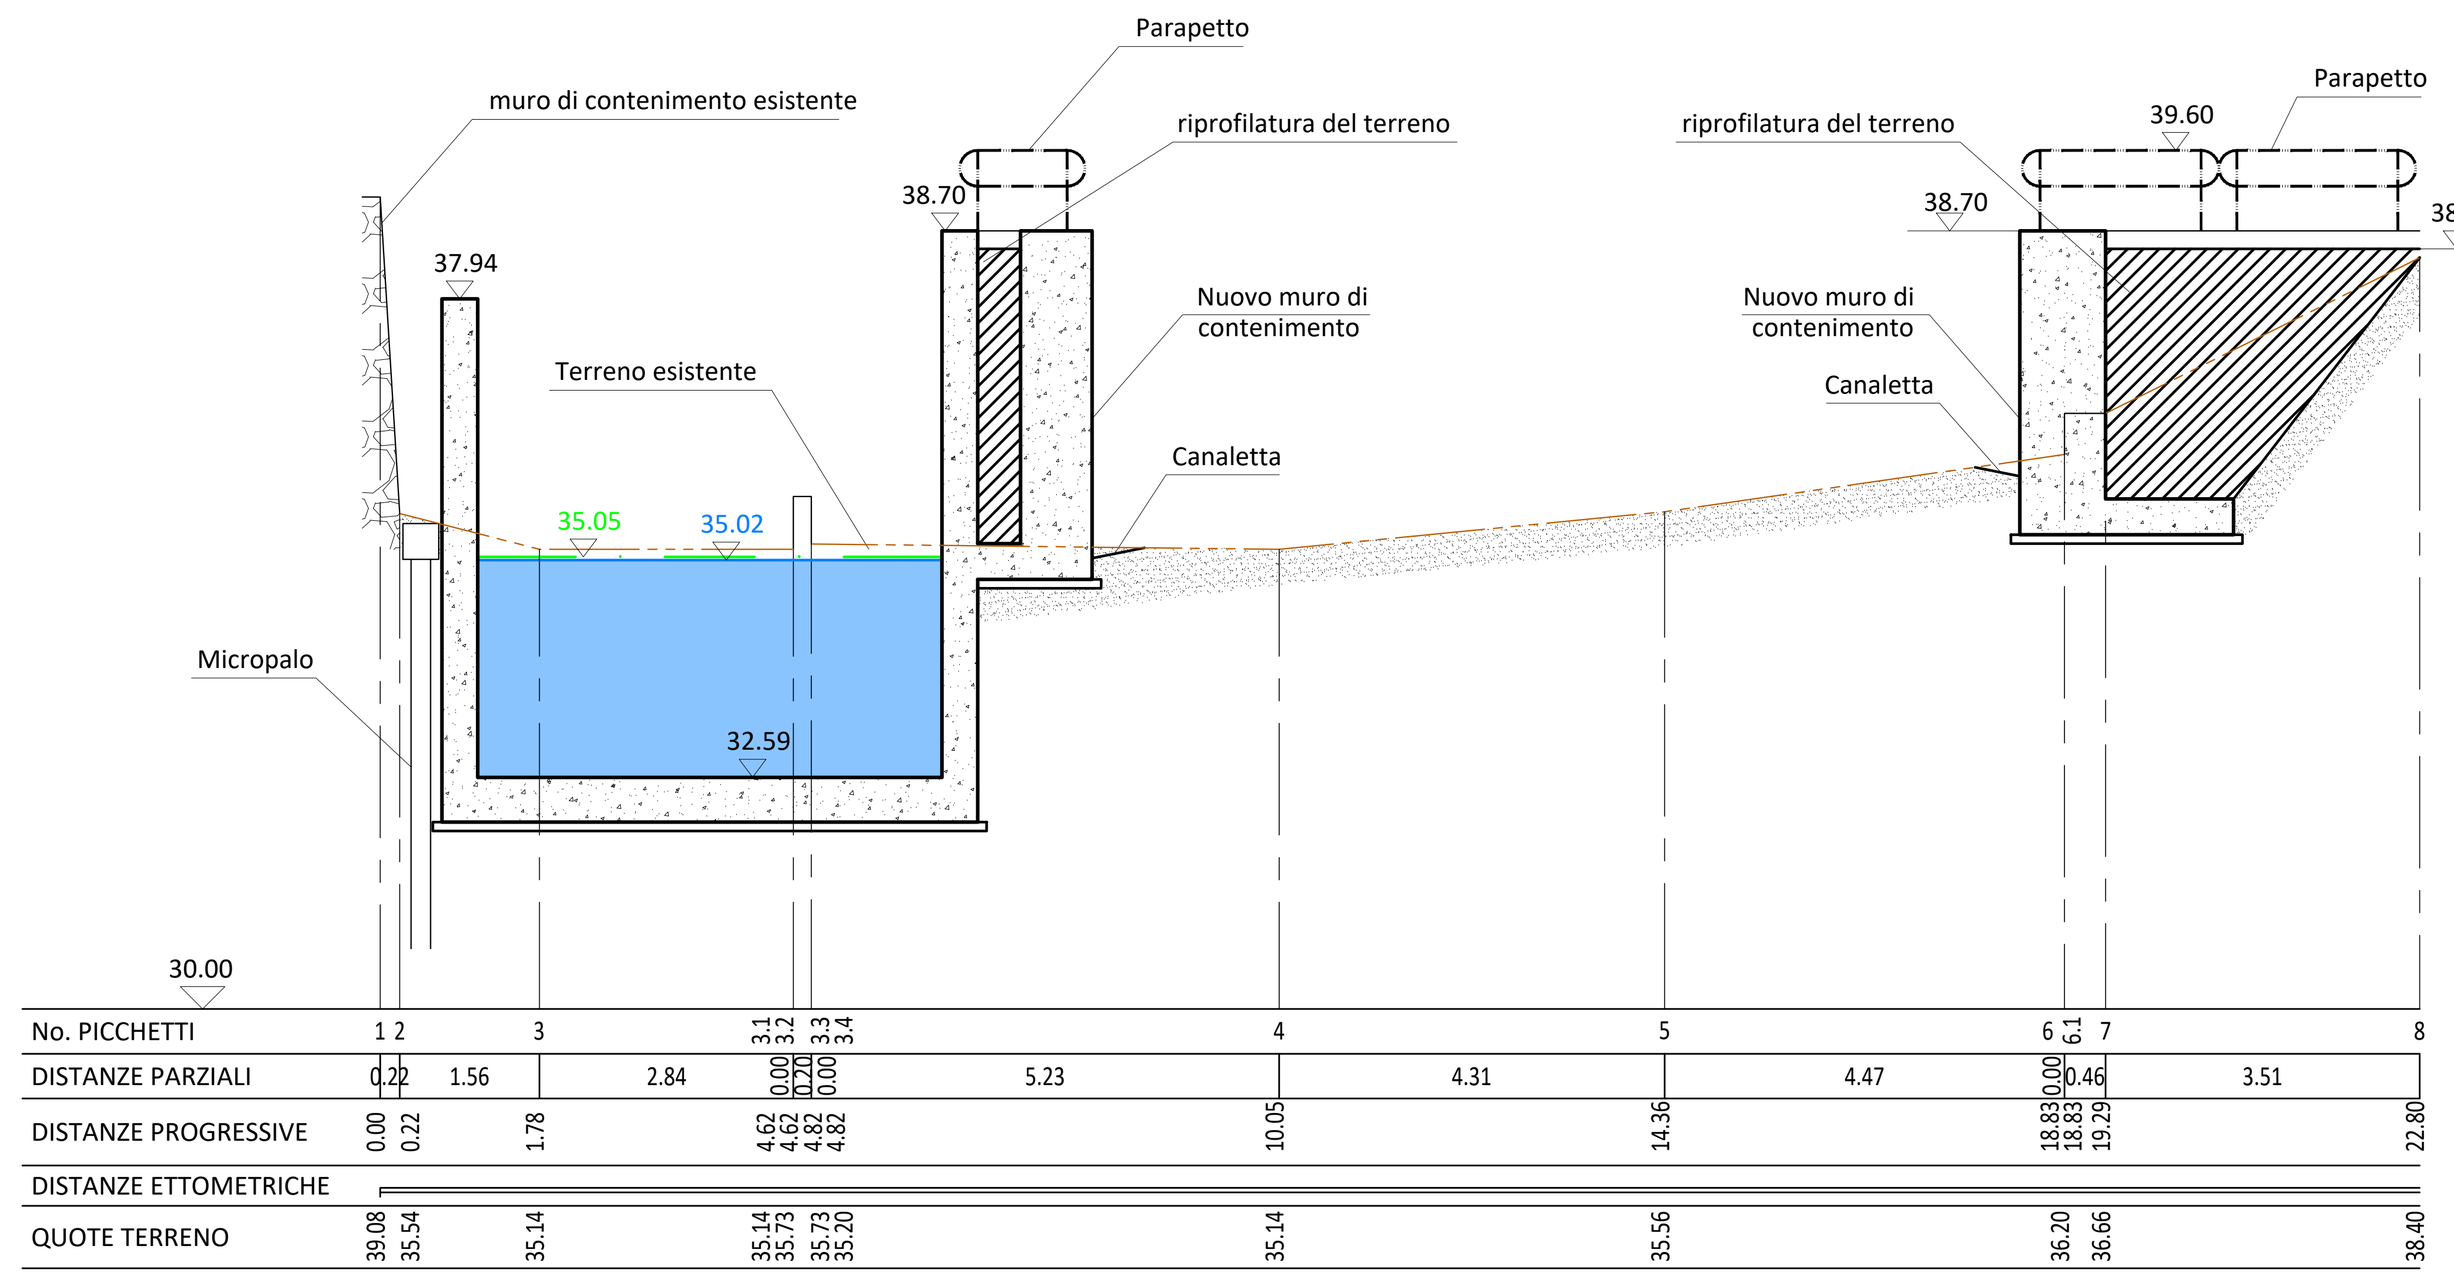


SEZIONE T2
SCALA 1:100

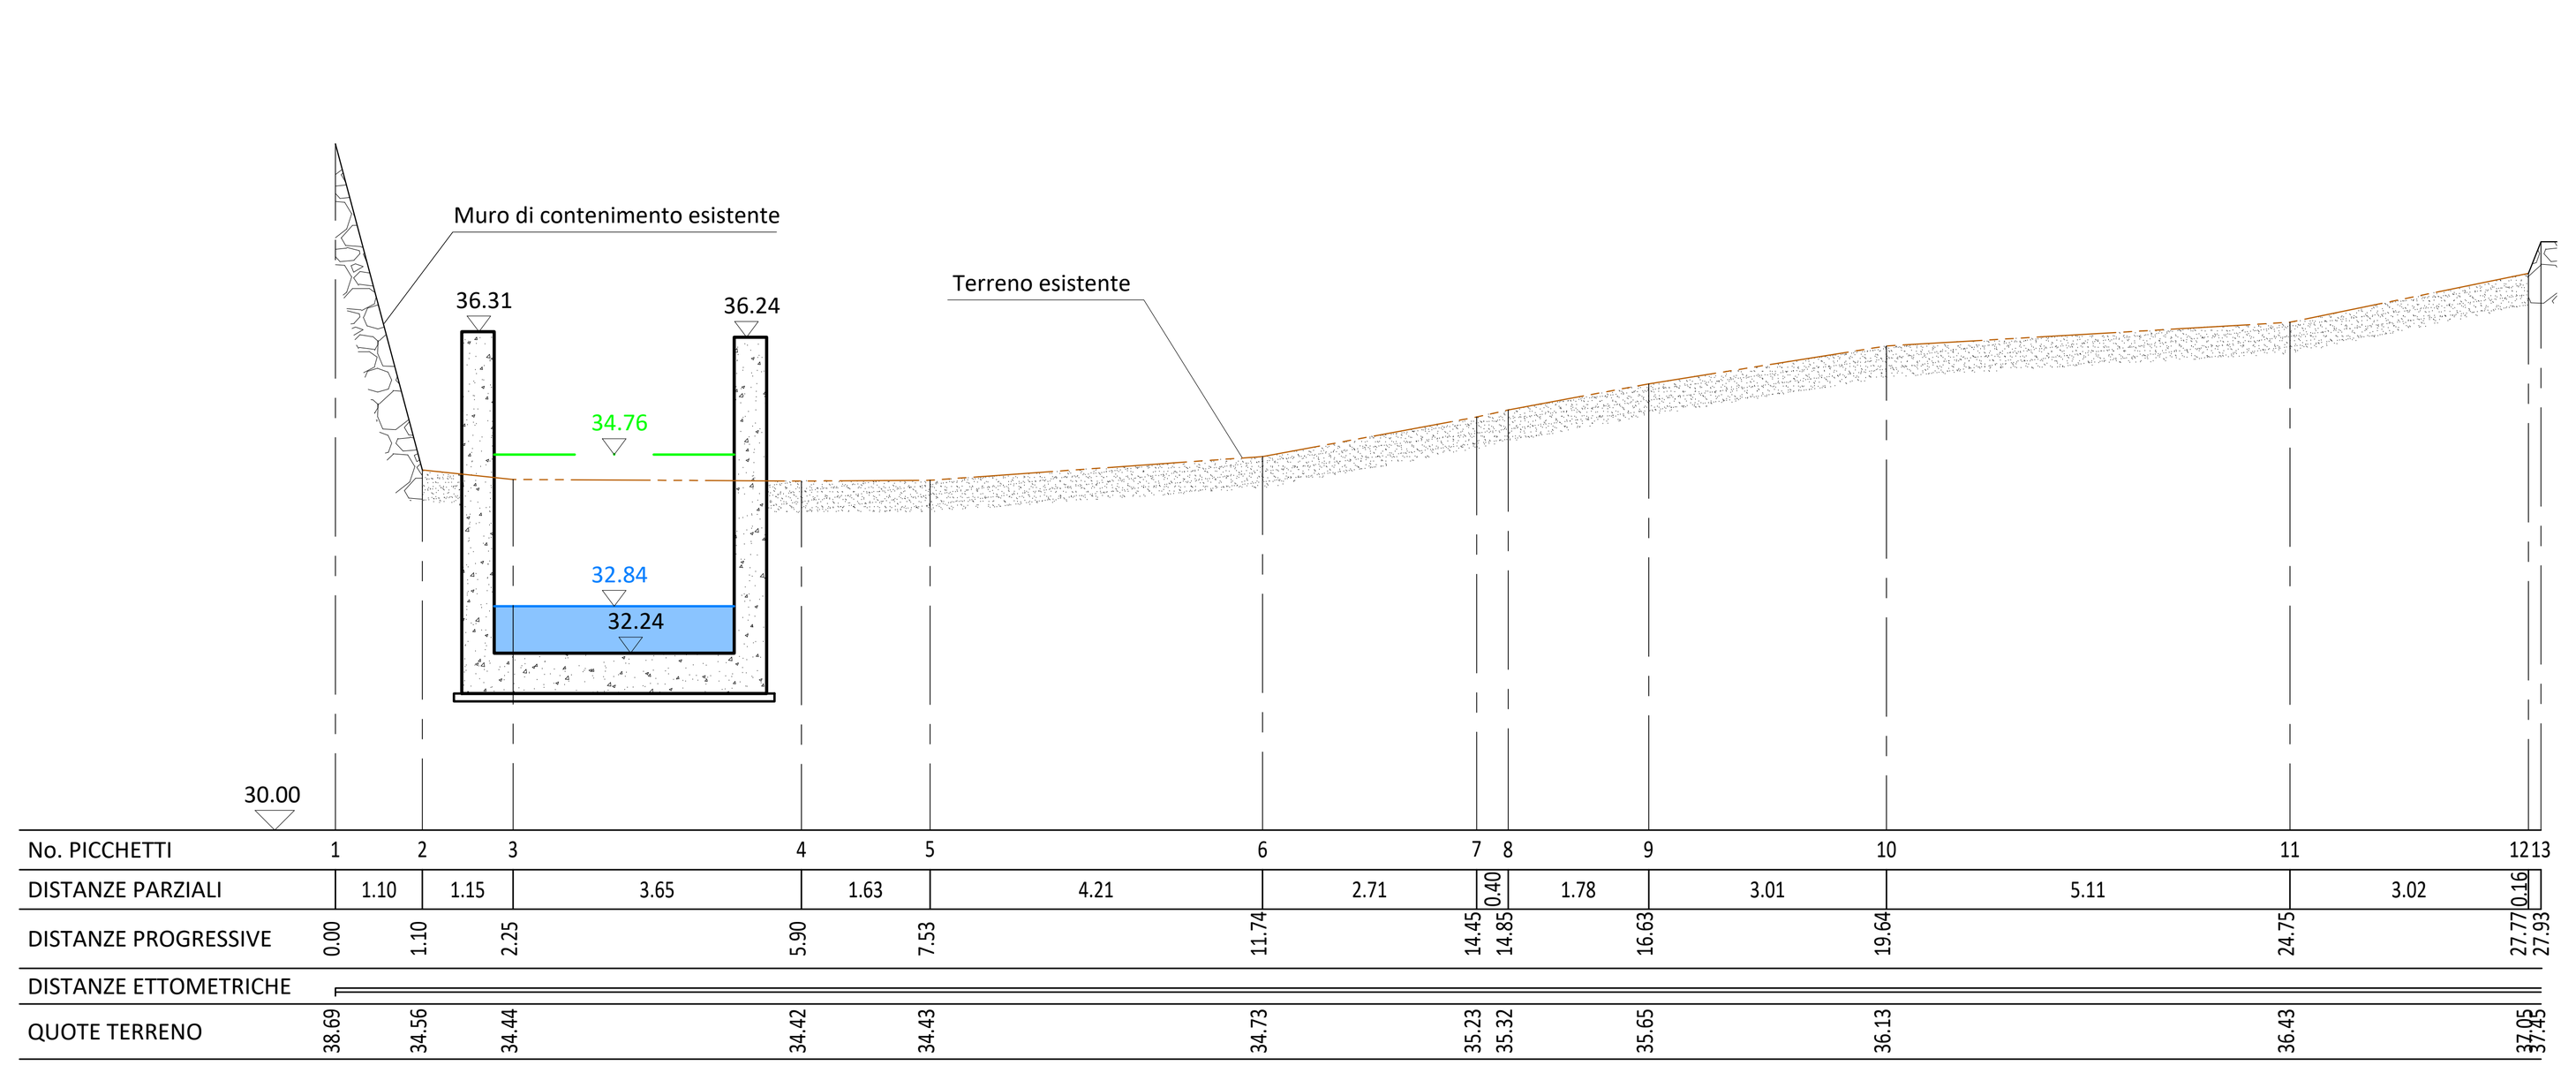


SEZIONE T3
SCALA 1:100

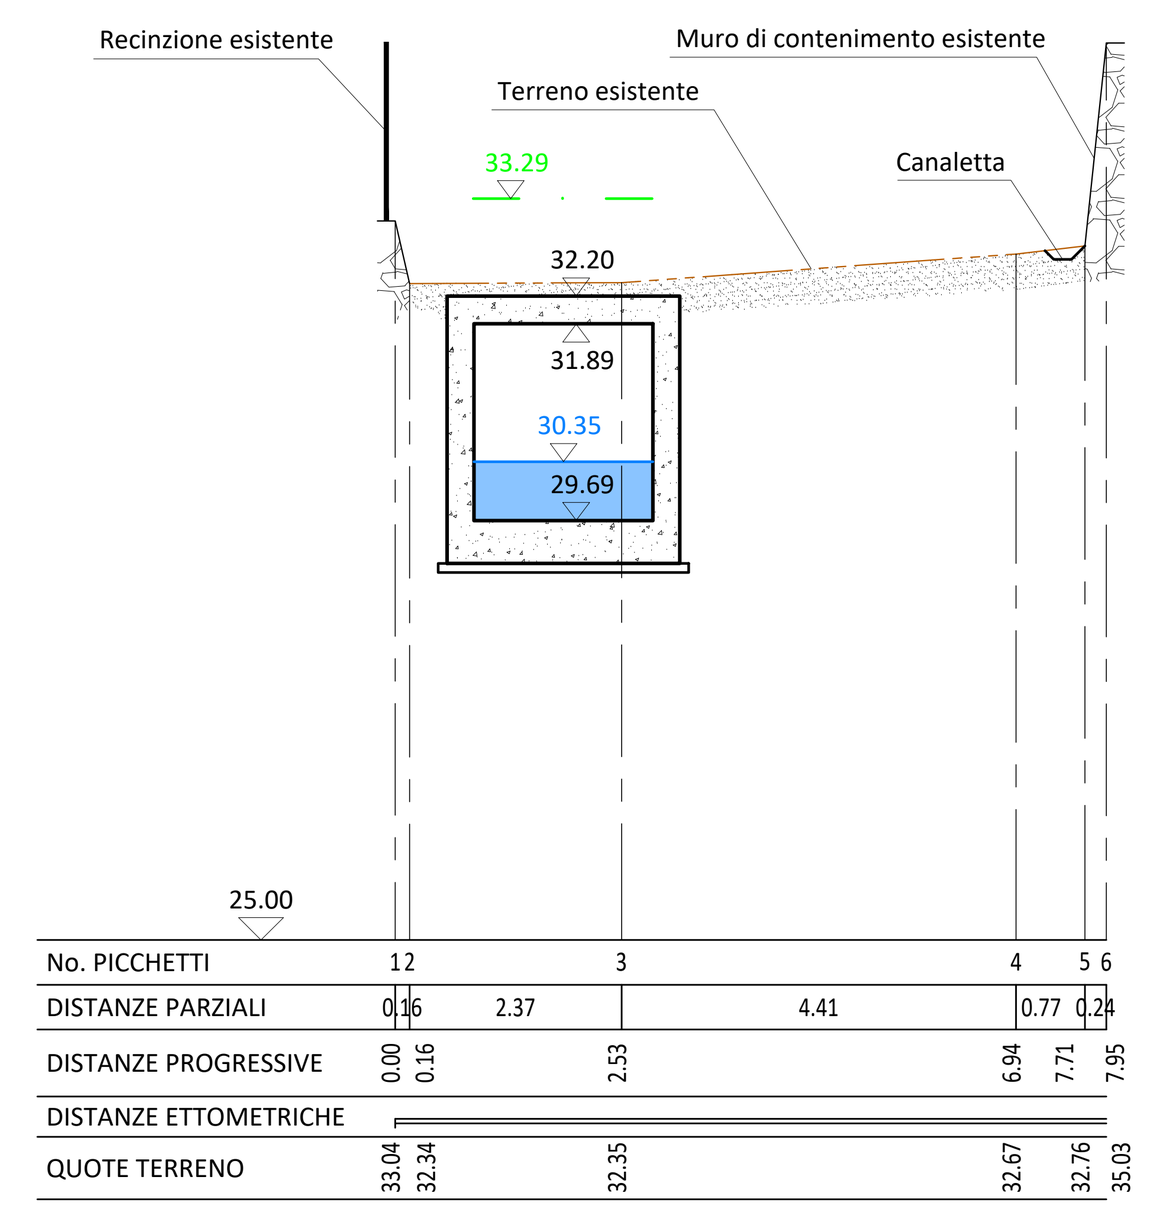


SEZIONE T4
SCALA 1:100

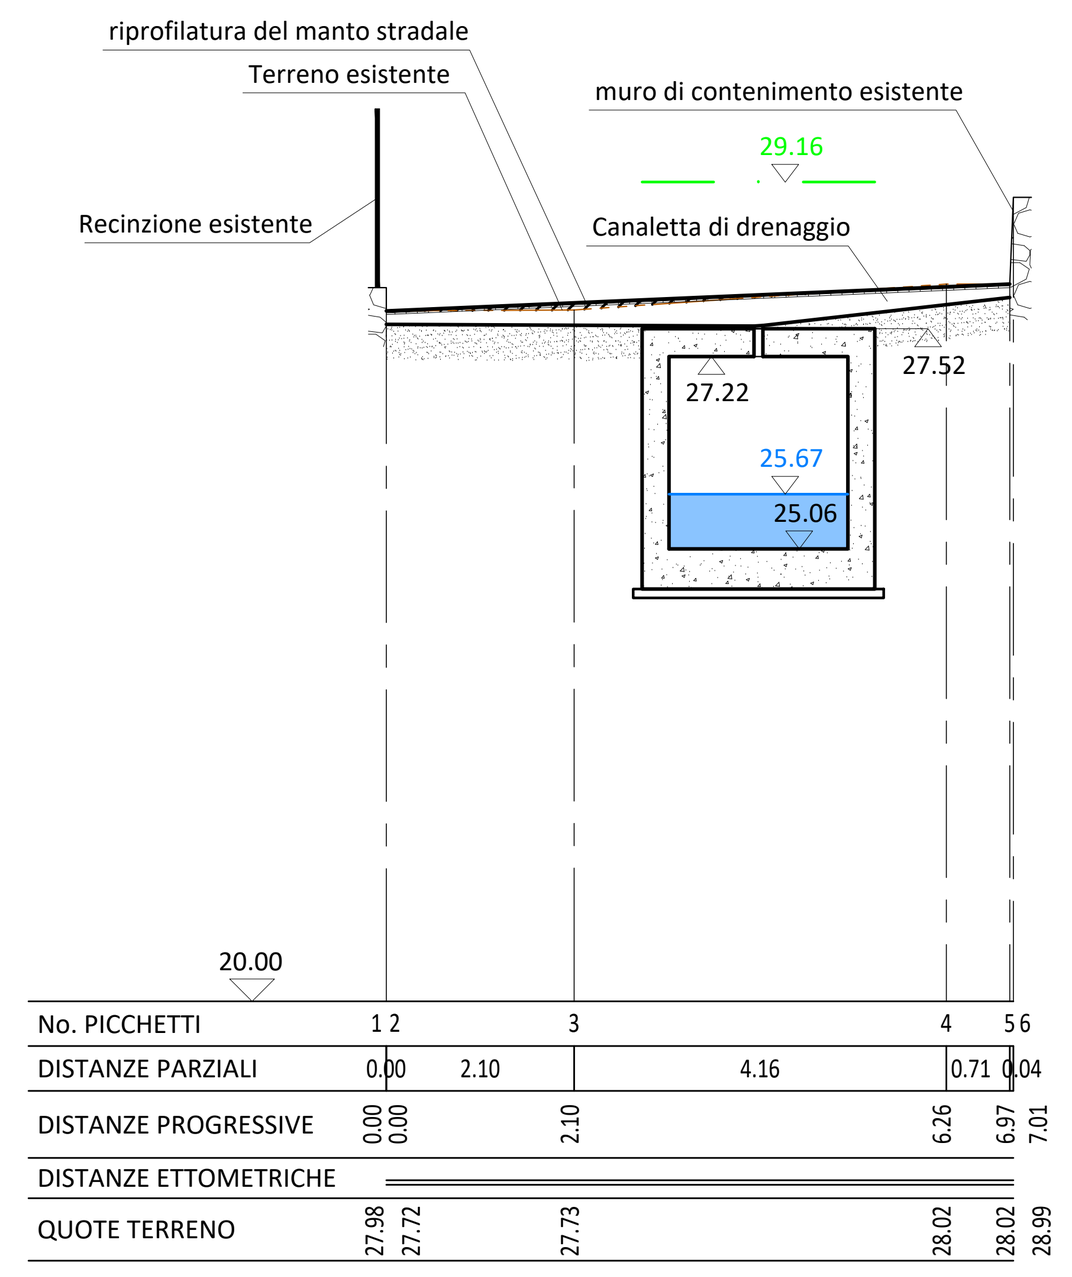


SEZIONE T5
SCALA 1:100

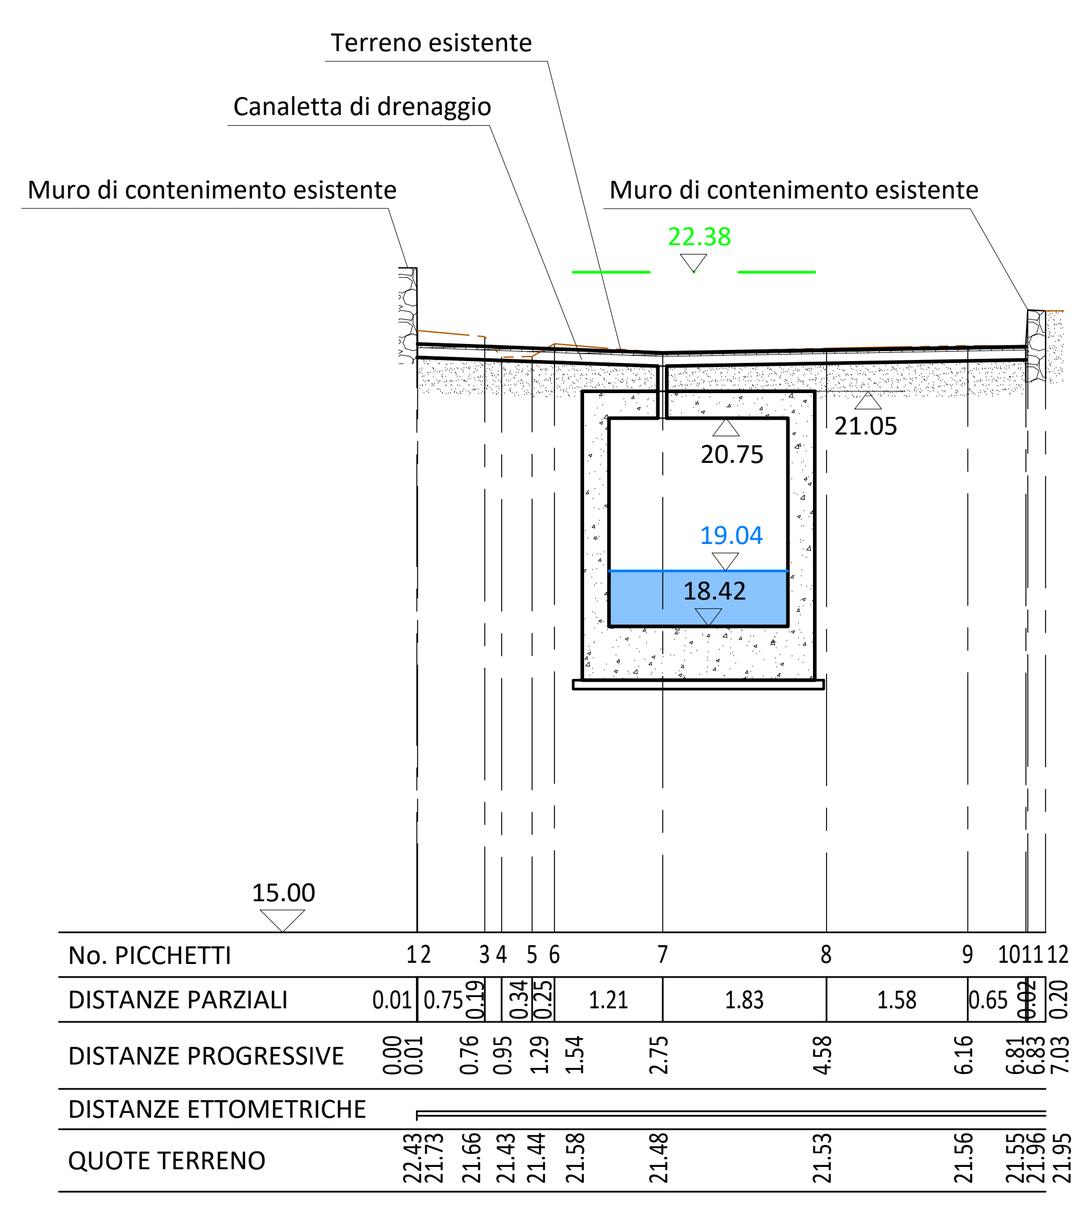


SEZIONE T6
SCALA 1:100

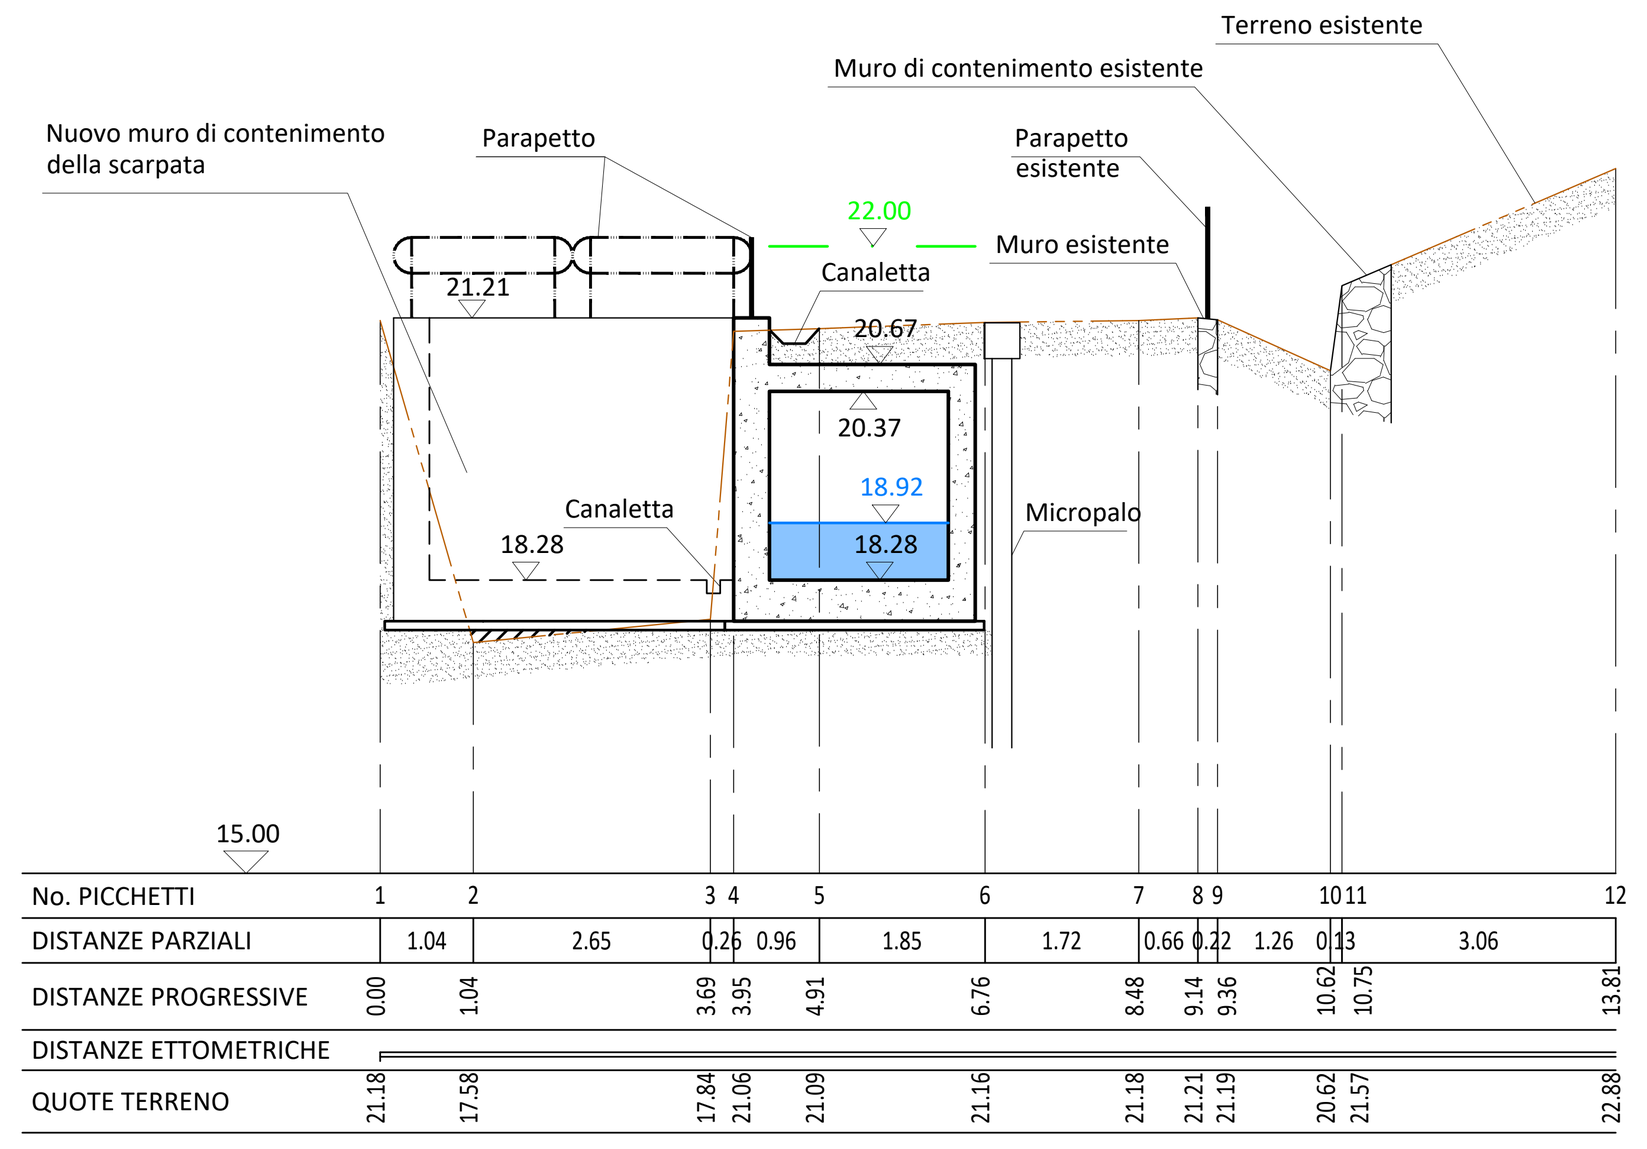

SEZIONE T7
SCALA 1:100

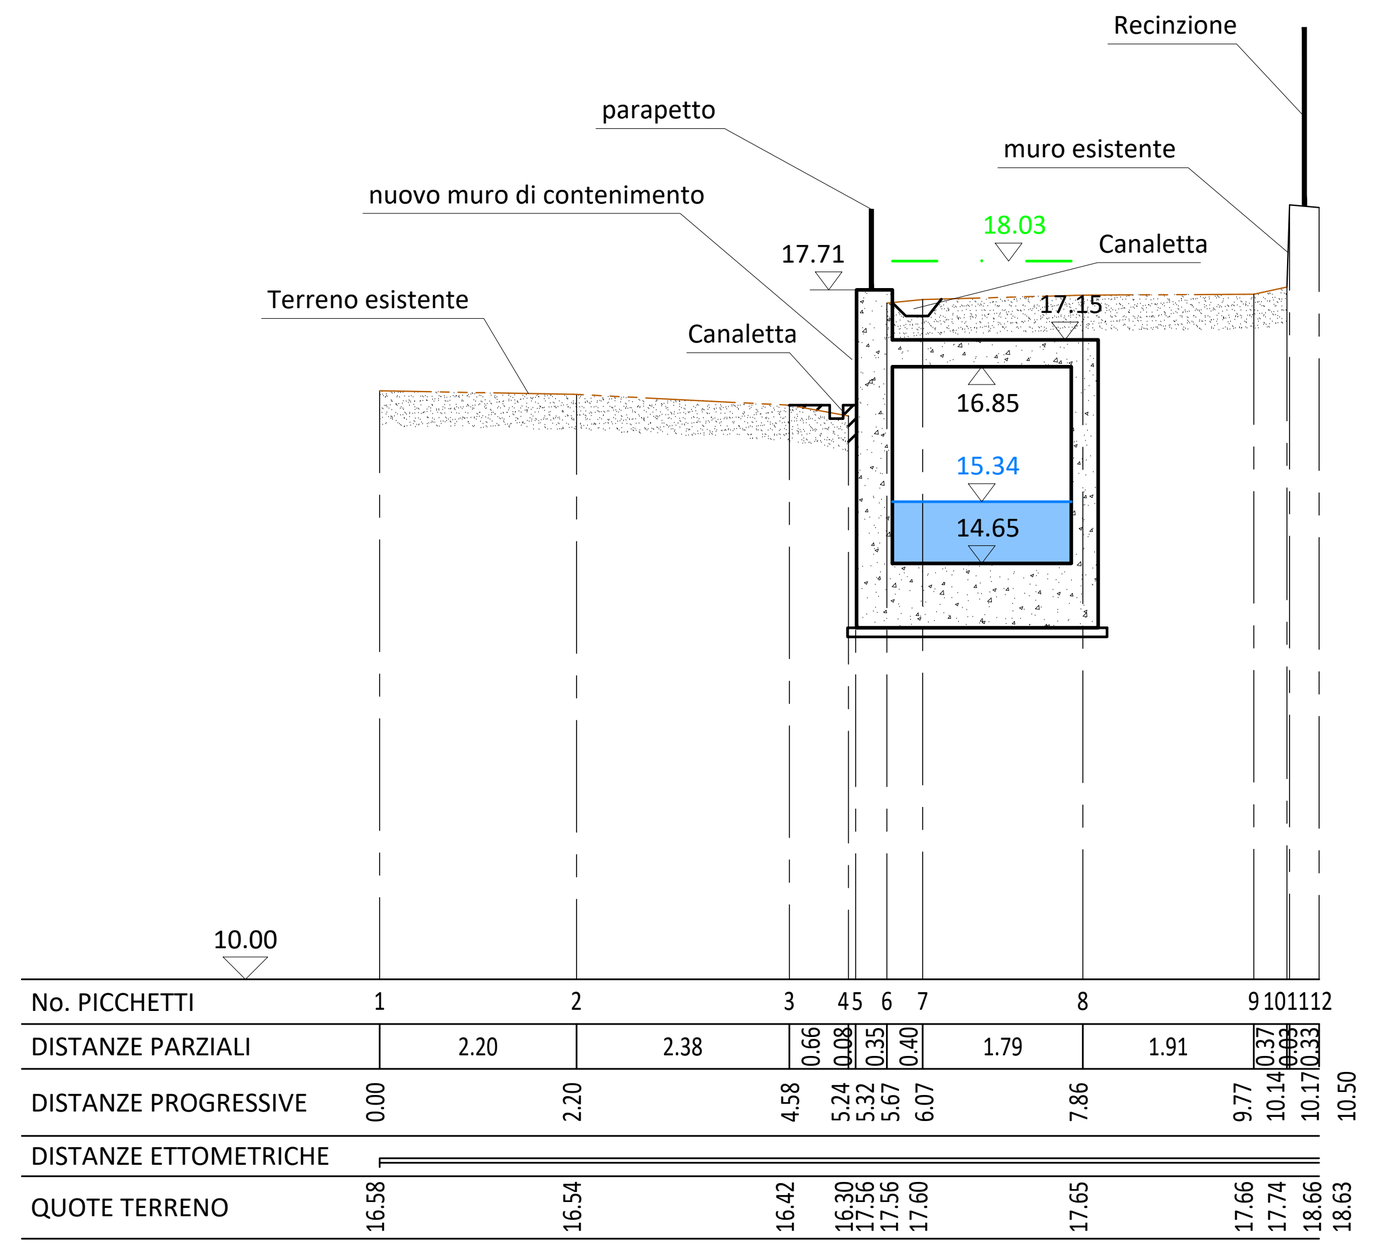

SEZIONE T8
SCALA 1:100

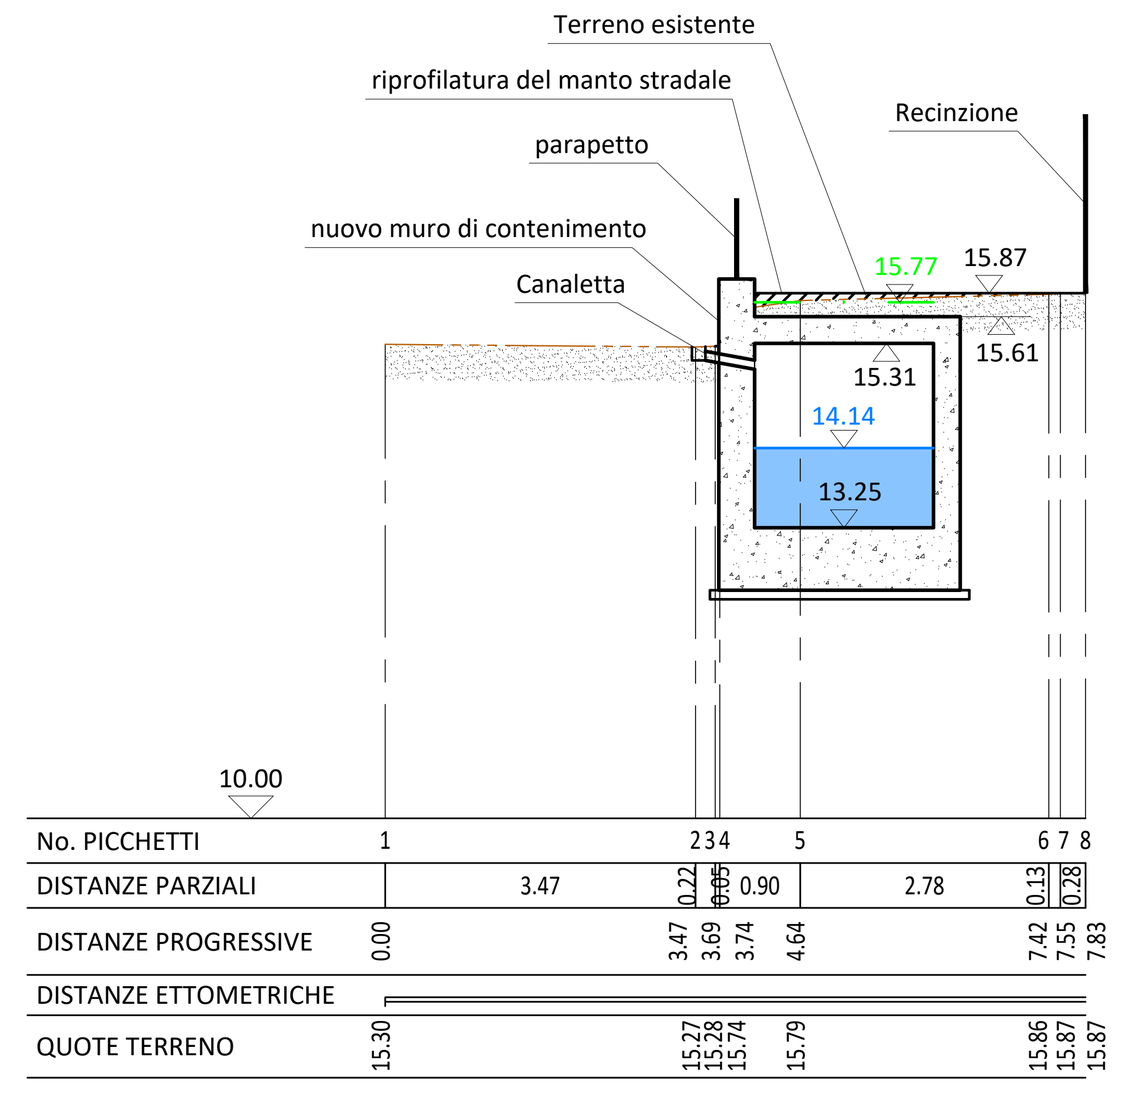


SEZIONE T9
SCALA 1:100


PROFILO ESISTENTE

SCENARIO 1: PIENA BRAIE T=200ANNI - NERVIA NON INFLUENTE
ENERGIA
PELO LIBERO


SCENARIO 2: PIENA BRAIE T=200ANNI - PIENA NERVIA T=200ANNI
ENERGIA
PELO LIBERO

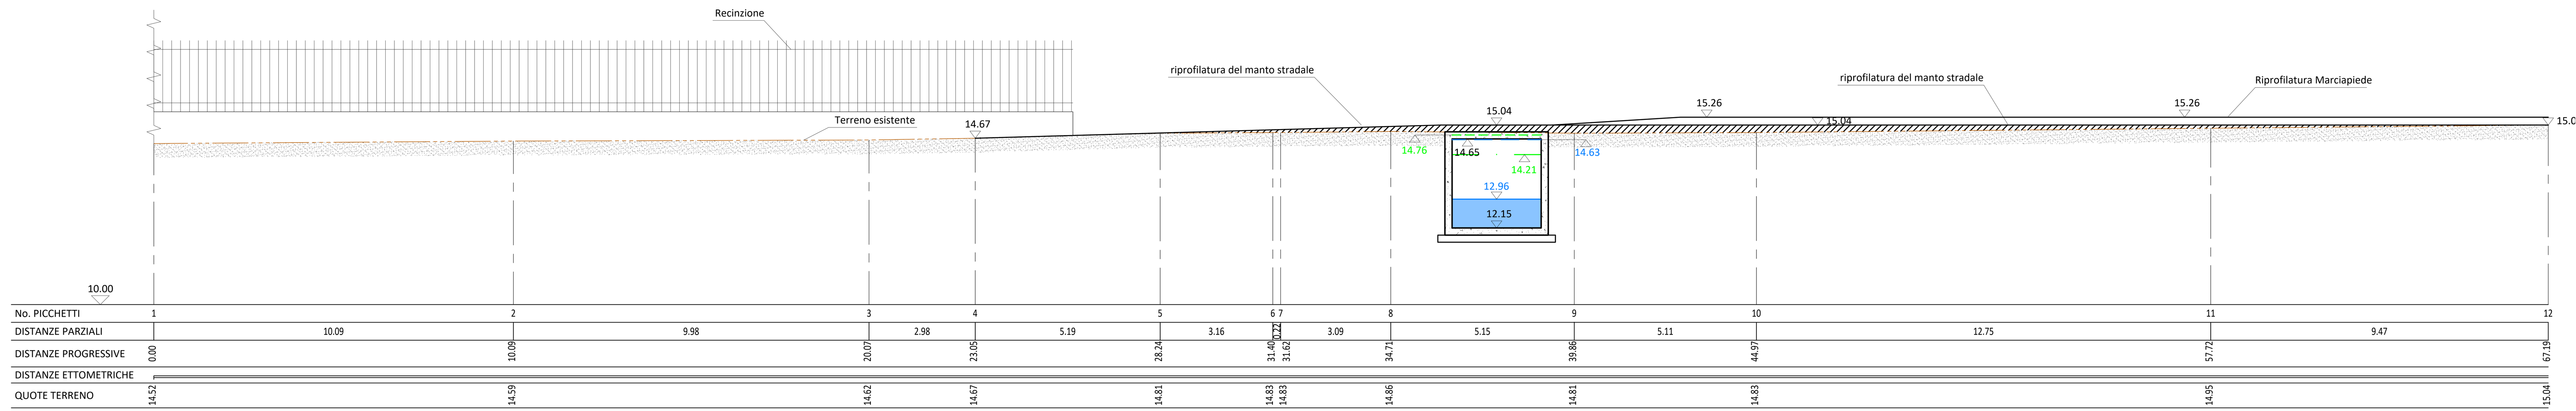


SEZIONE T10
SCALA 1:100

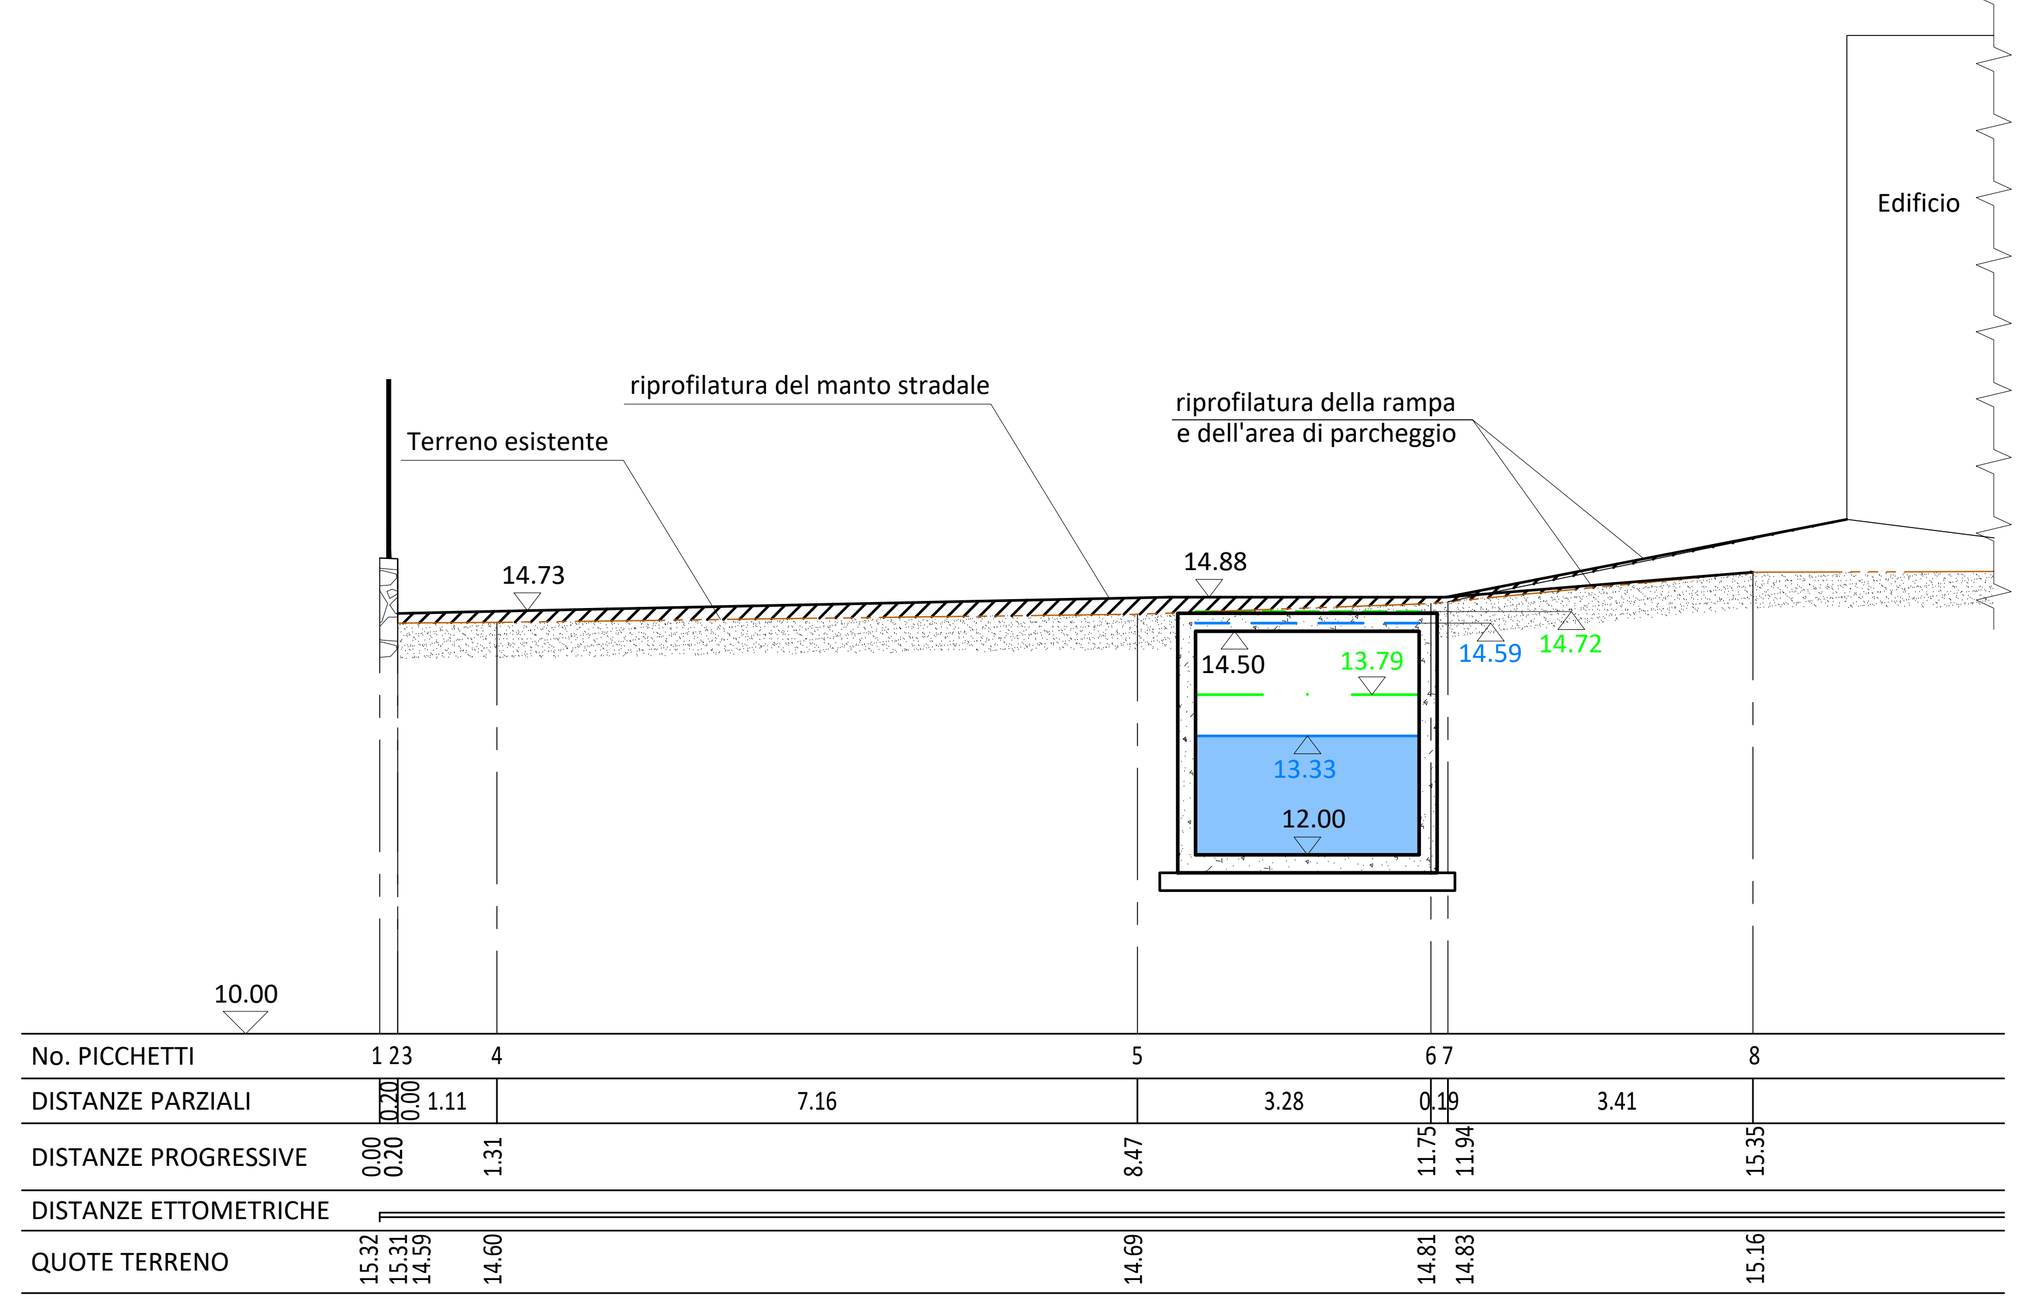

SEZIONE T11
SCALA 1:100

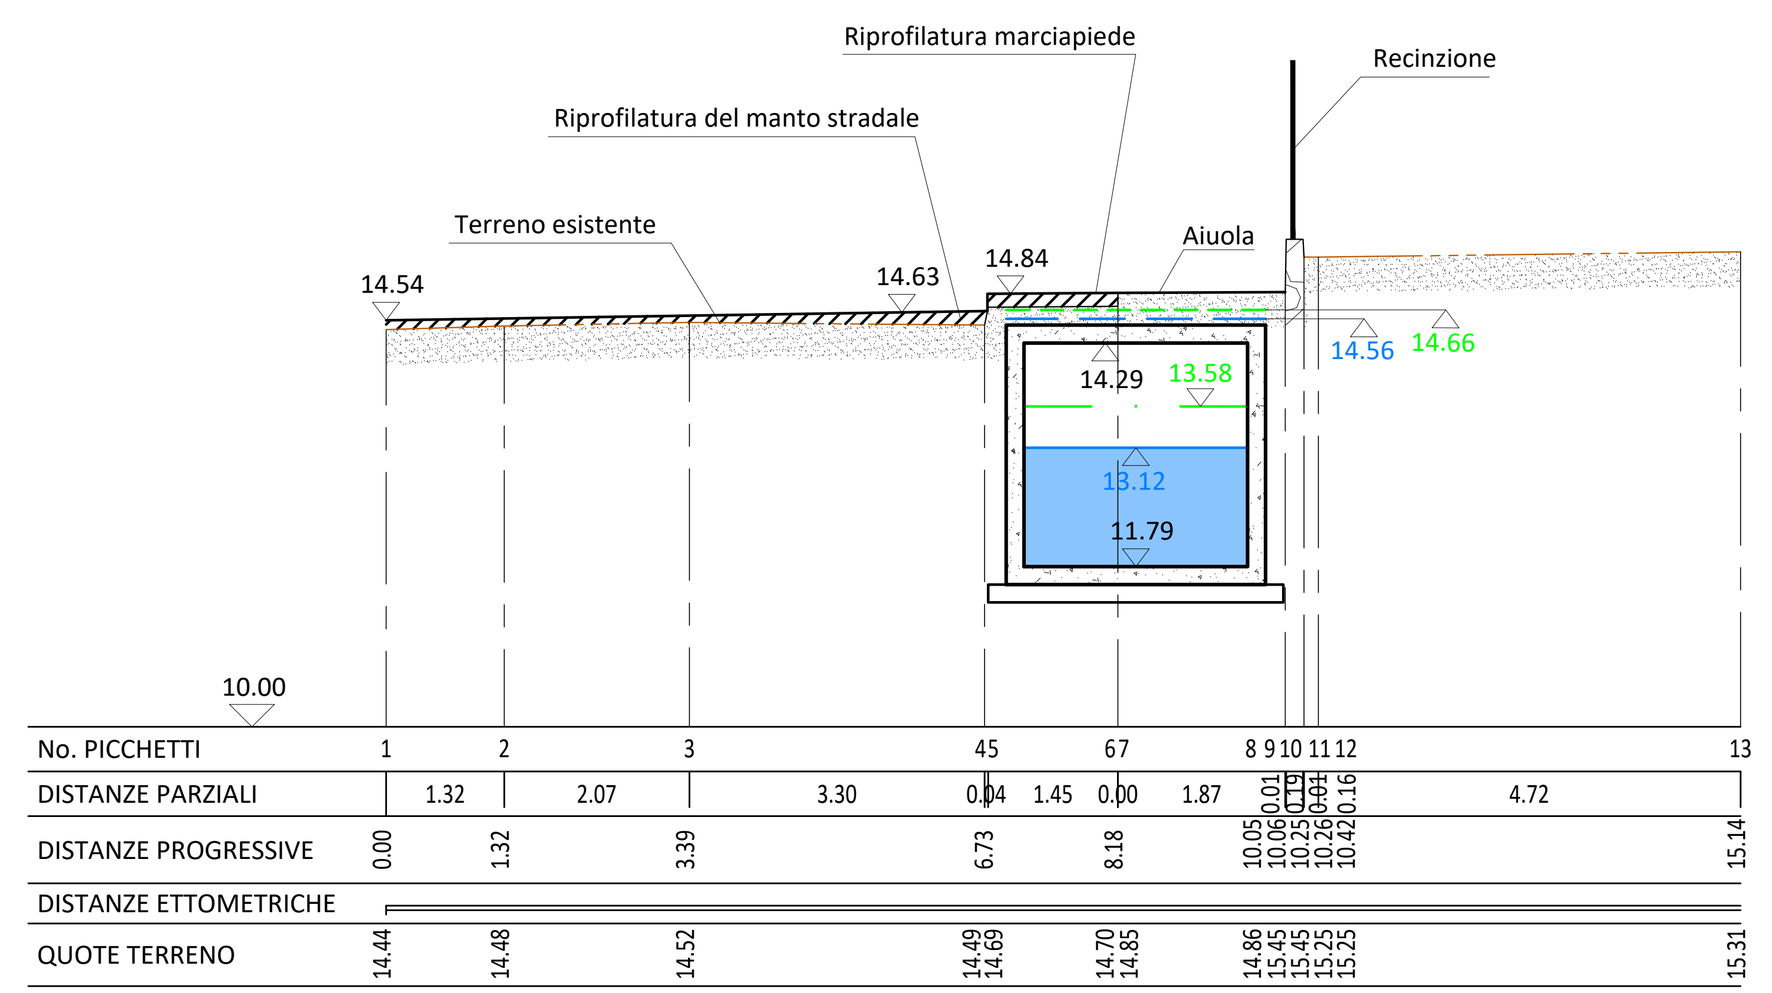

SEZIONE T12
SCALA 1:100

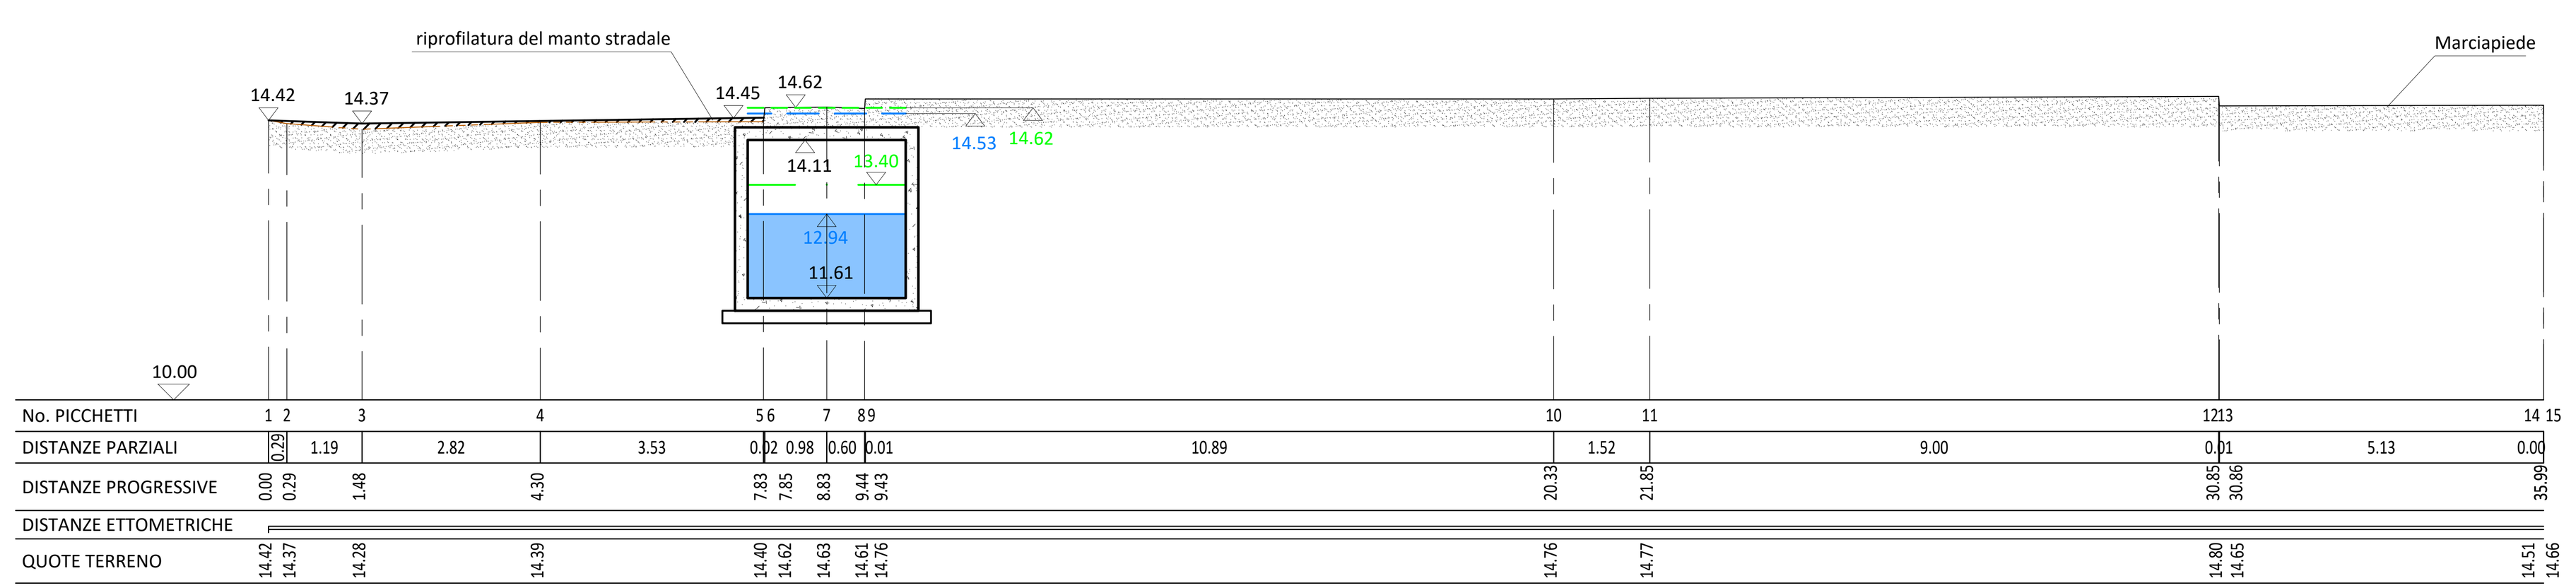

SEZIONE T13
SCALA 1:100

COMUNE DI CAMPOROSSO

Provincia di Imperia

LAVORI DI REALIZZAZIONE DI UN CANALE SCOLMATORE ATTO A INCANALARE CORRETTAMENTE LE ACQUE METEORICHE PROVENIENTI DA UN RIO PROSPICIENTE VIA TURISTICA NELLA ZONA DELLE BRAIE

PROGETTO DEFINITIVO

Titolo Tavola	Sezioni – Stato di progetto – 1

Il tecnico	Il R.U.P.
Ing. Giampiero Nobile	Ing. Daniele D'Adamo

G Generali | A Architettonici | S Strutturali | I Impiantistici | Id Idraulici

Spazio riservato al comune

Revisione	Oggetto revisione:	Data:
0	PRIMA EMISSIONE	OTTOBRE 2022

Nome file: CCR01-D-G209T009_0.pdf
Doc. N° G209T
Formato: A0 | Cod. CCR01 | Scala: 1:100

Tavola n° | Tipologia elaborato: G | Numero elaborato: T009