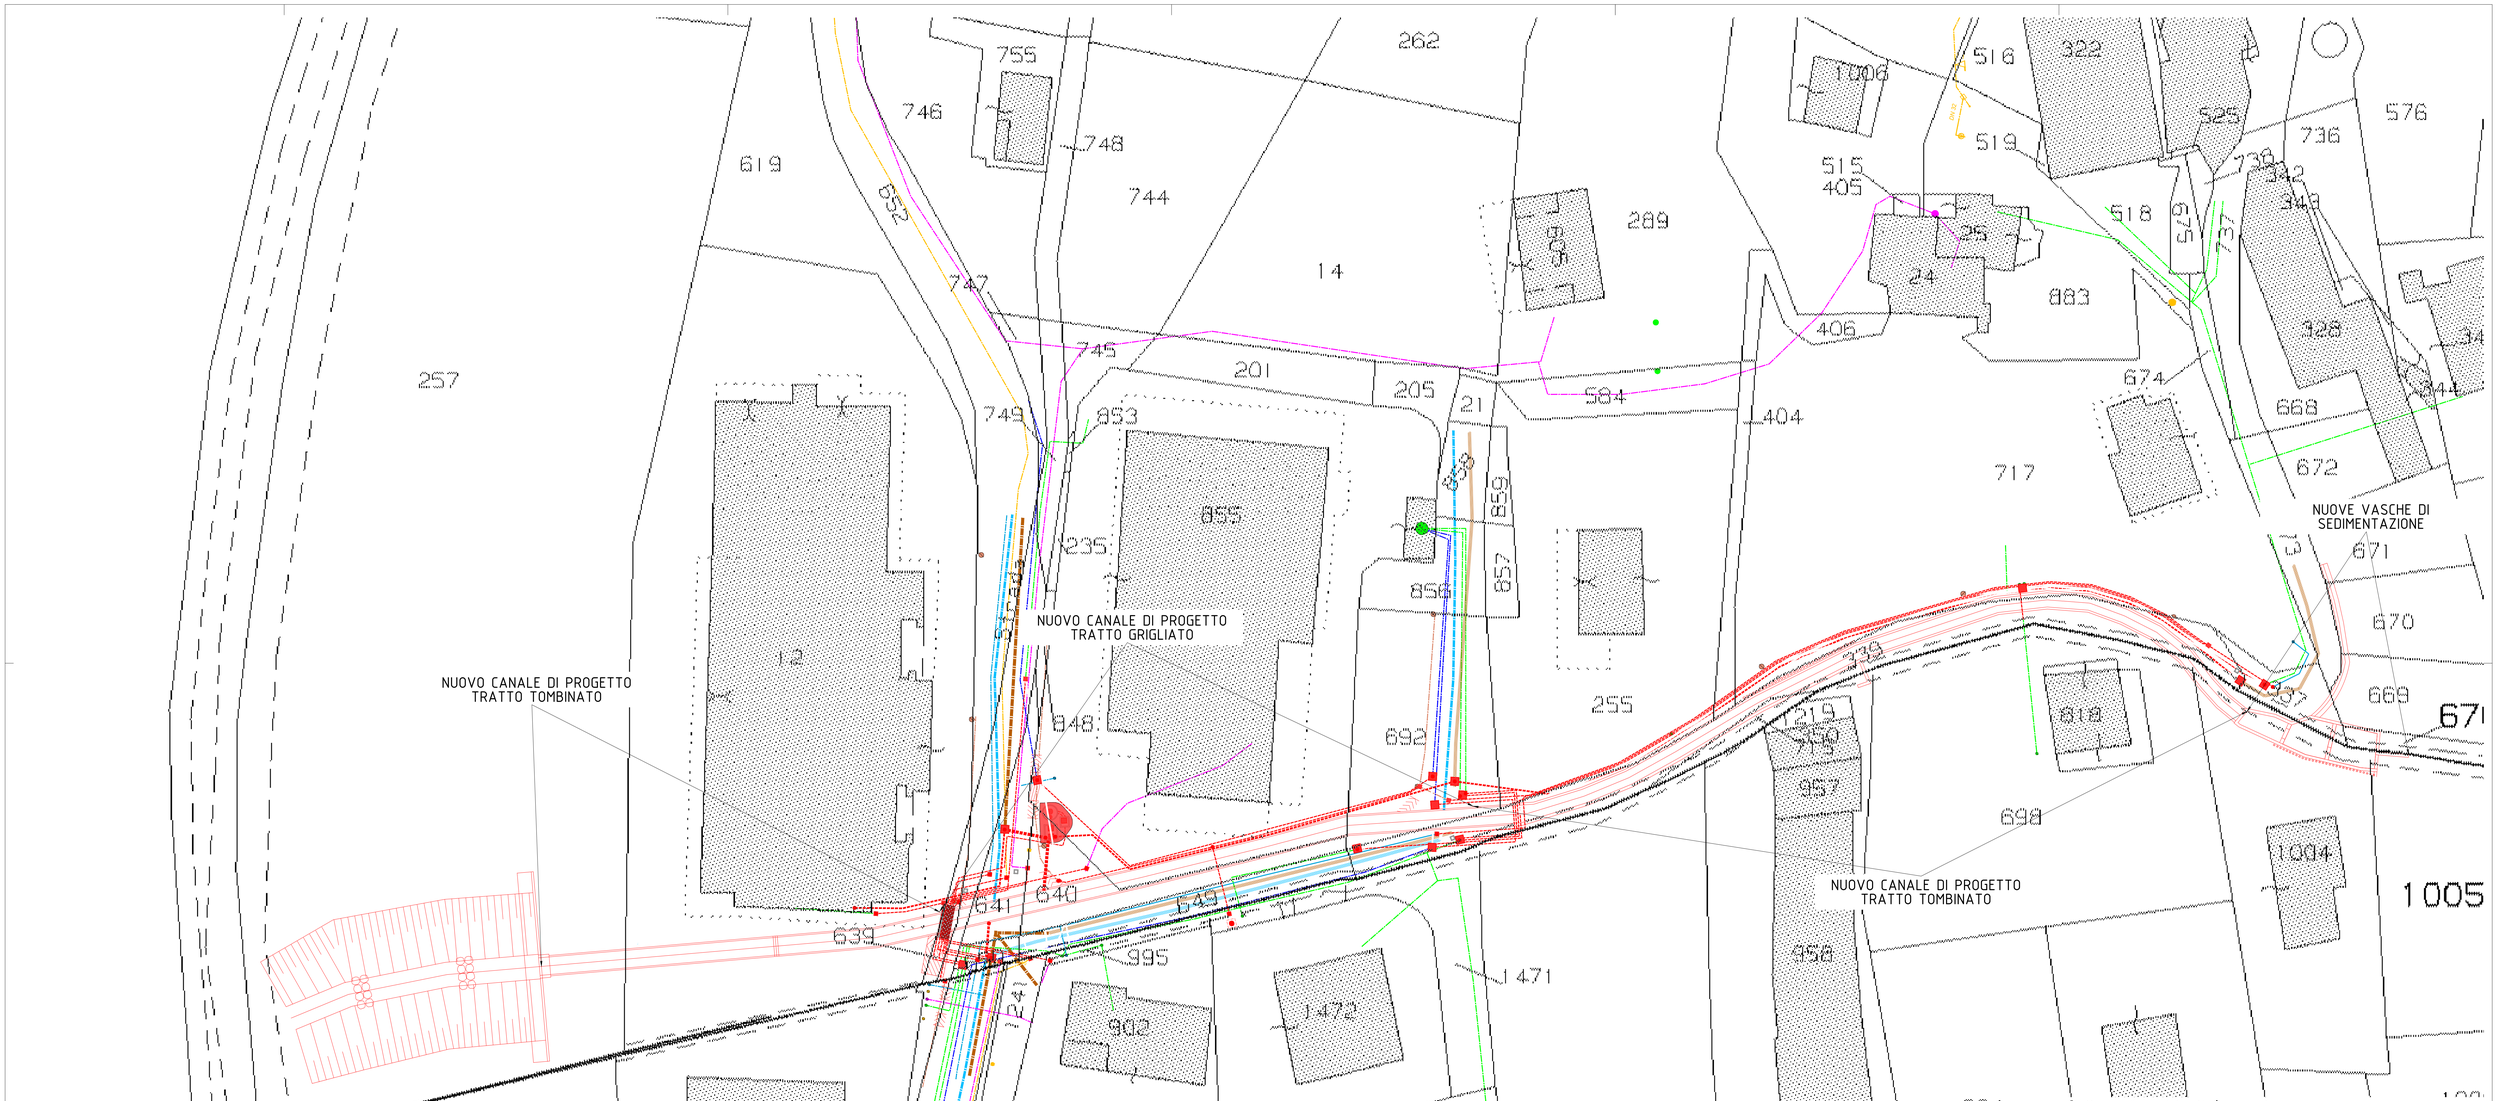



Sottoservizi esistenti da mantenere:

- LINEA GAS
- ACQUEDOTTO
- ACQUEDOTTO (PRESUNTO DA ACCERTARE)
- FOGNA BIANCA
- FOGNA BIANCA (PRESUNTA DA ACCERTARE)
- FOGNA NERA
- FOGNA NERA (PRESUNTA DA ACCERTARE)
- ILLUMINAZIONE PUBBLICA
- LINEA TELECOM
- LINEA ENEL BT
- LINEA ENEL MT
- ALLACCI, CONTATORI QUADRI DI DERIVAZIONE
- PALI ILLUMINAZIONE LLPP

Sottoservizi oggetto di modifica:

- LINEA GAS
- CONDOTTA ACQUEDOTTO
- FOGNA BIANCA
- FOGNA NERA
- ILLUMINAZIONE PUBBLICA
- LINEA TELECOM
- LINEA ENEL BT
- LINEA ENEL MT

**COMUNE DI CAMPOROSSO**

**Provincia di Imperia**

**LAVORI DI REALIZZAZIONE DI UN CANALE SCOLMATORE ATTO A INCANALARE CORRETTAMENTE LE ACQUE METEORICHE PROVENIENTI DA UN RIO PROSPICIENTE VIA TURISTICA NELLA ZONA DELLE BRAIE**

**PROGETTO DEFINITIVO**

| | |
|---|---|
| Titolo Tavola | PLANIMETRIA CATASTALE - STATO A PROGETTO |
| Il tecnico<br>ing. Giampiero Nobile | Il R.U.P.<br>ing. Daniele D'Adamo |

G Generali | A Architettonici | S Strutturali | I Impiantistici | Id Idraulici

Spazio riservato al comune

| Revisione | Oggetto revisione: | Data: |
|---|---|---|
| 0 | PRIMA EMISSIONE | OTTOBRE 2022 |

Nome file: CCR01-D-G217T017_0.pdf

Doc. N° G217

Formato: A0 | Cod. CCR01 | Scala: 1:300

Tavola n° T 017

Formato elaborato | Numero elaborato