


TIPOLOGICO 1


SCALA 1:50

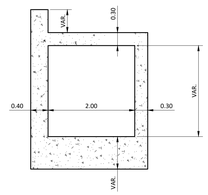

TIPOLOGICO 2

SCALA 1:50


SEZIONE SCATOLARE PREFABBRICATA
AD ARMATURA RINFORZATA
B=2.5[m] x H=2.5[m] x s=0.2[m]

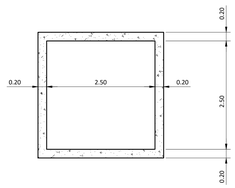

TIPOLOGICO 3


SCALA 1:50

SEZIONE SCATOLARE PREFABBRICATA
AD ARMATURA RINFORZATA
B=2.5[m] x H=3.0[m] x s=0.2[m]

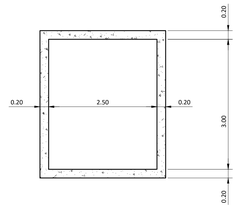


TIPOLOGICO 4

SCALA 1:50

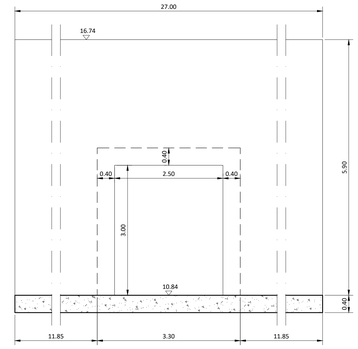


TIPOLOGICO 5

SCALA 1:50

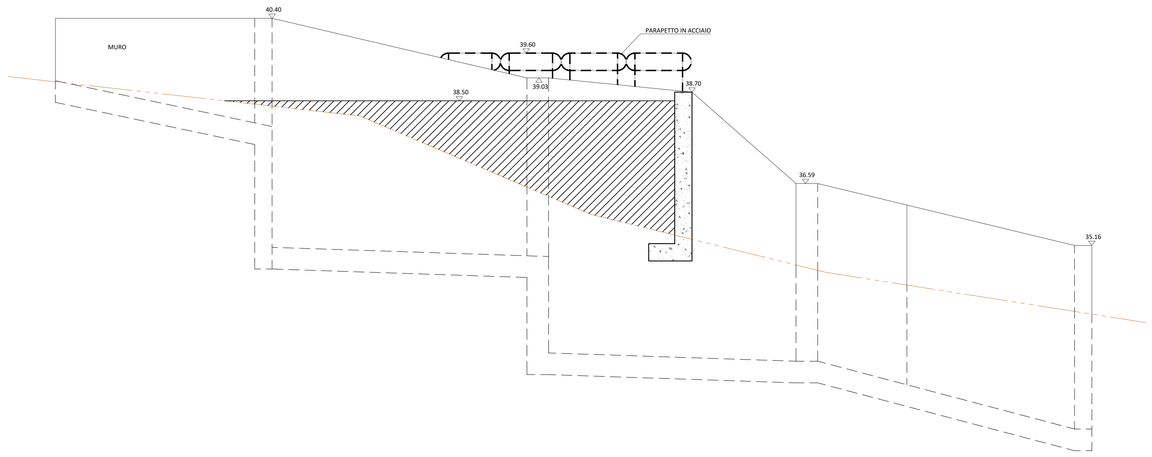


PROSPETTO VASCA

SCALA 1:50

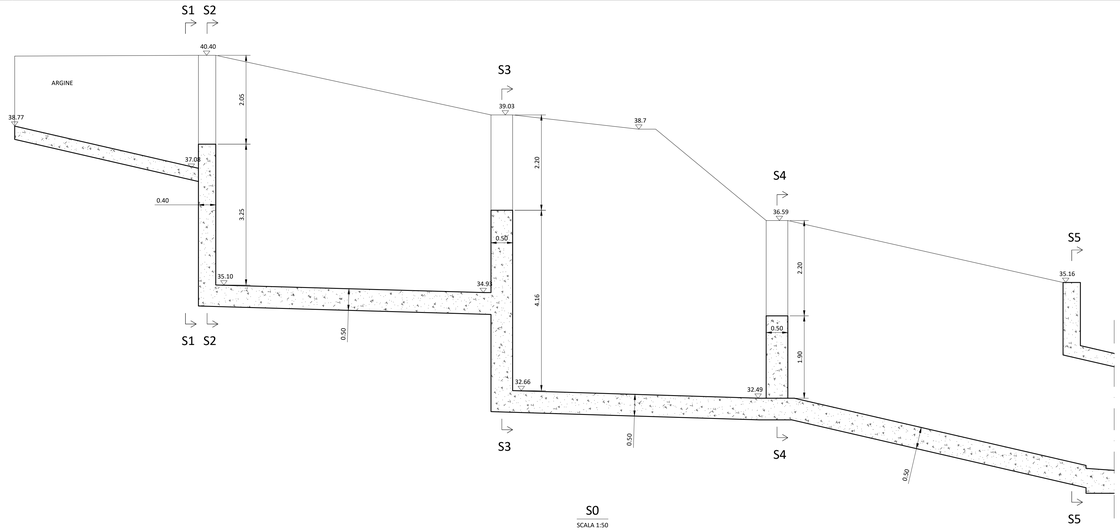


S0

SCALA 1:50

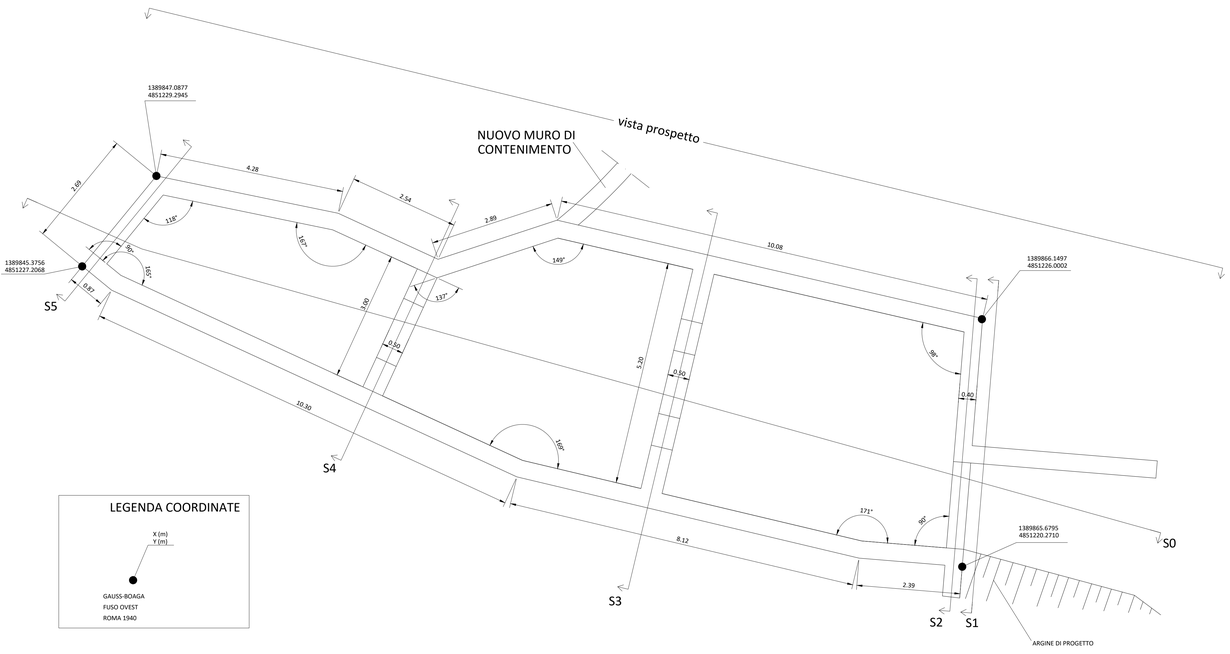

PIANTA VASCA

SCALA 1:50

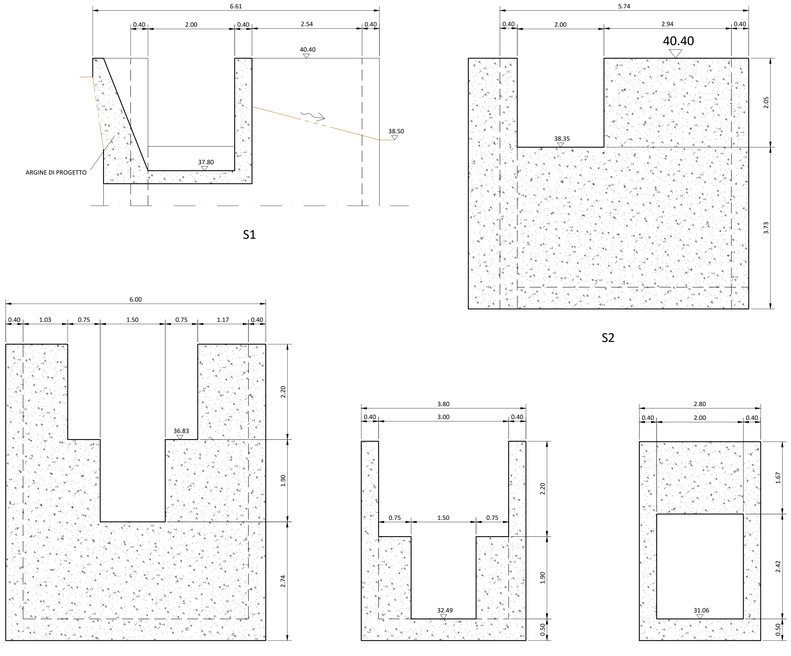

SEZIONI VASCA

SCALA 1:50

COMUNE DI CAMPOROSSO

Provincia di Imperia

LAVORI DI REALIZZAZIONE DI UN CANALE SCOLMATORE ATTO A INCANALARE CORRETTAMENTE LE ACQUE METEORICHE PROVENIENTI DA UN RIO PROSPICIENTE VIA TURISTICA NELLA ZONA DELLE BRAIE

PROGETTO DEFINITIVO

Titolo Tavola	Strutturali: sezioni tipiche – vasca pianta e sezioni

Il tecnico	Il R.U.P.
Ing. Giampiero Nobile	Ing. Daniele D'Adamo

G Generali | A Architettonici | S Strutturali | I Impiantistici | Id Idraulici

Spazio riservato al comune

Revisione	Oggetto revisione:	Data:
0	PRIMA EMISSIONE	OTTOBRE 2022

Nome file: CCR01-D-S201T040_0.pdf

Doc. N° S201T

Formato: A0 | Cod. CCR01 | Scala: VARIE

Tavola n° Sigla elaborato: S Numero elaborato: T040