

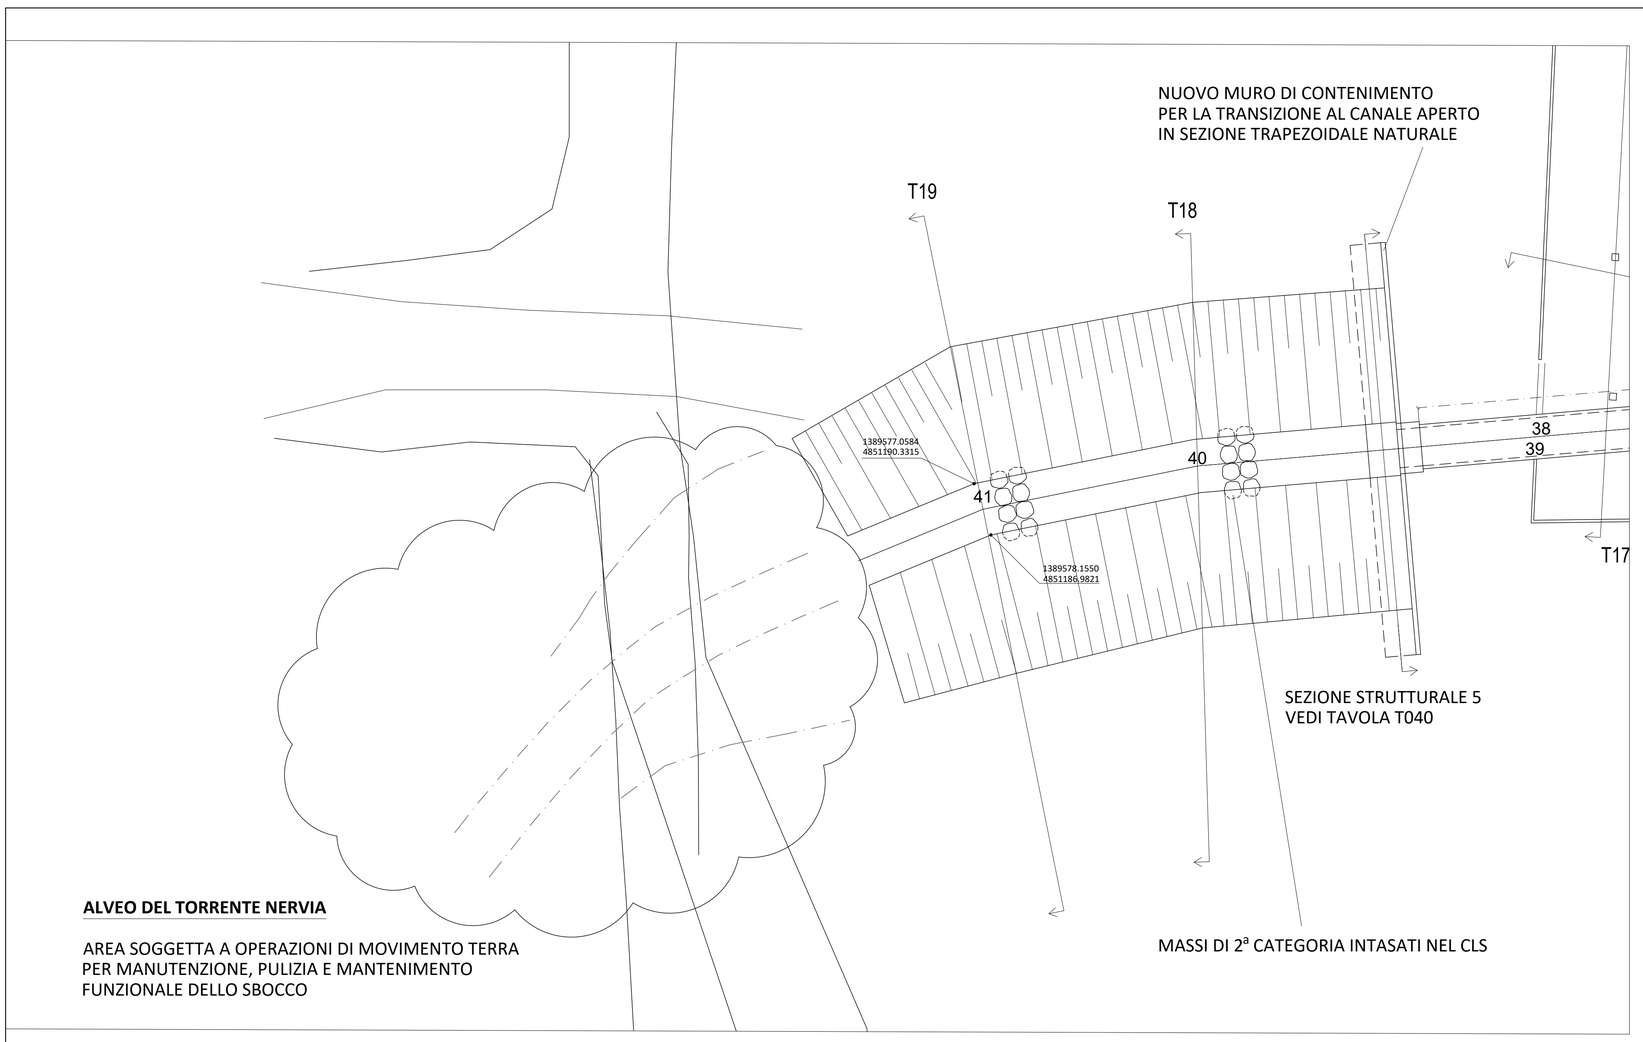



LOTTO 1A
SCALA 1:200

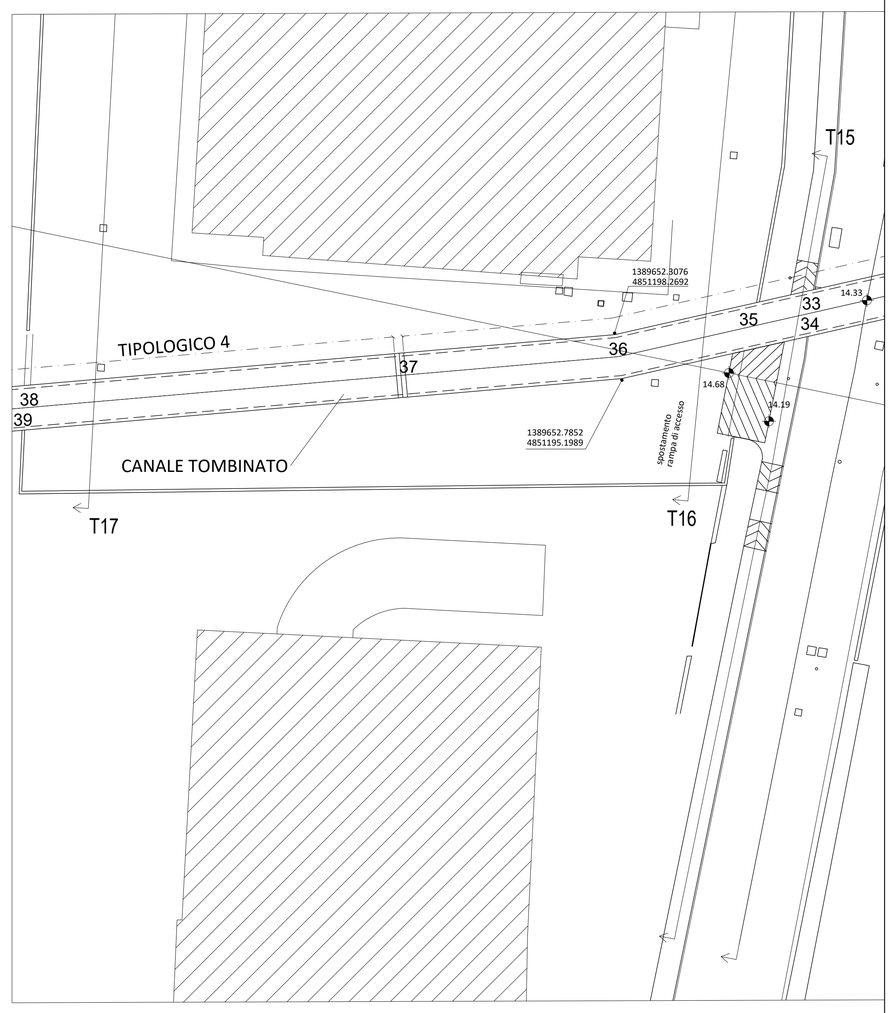


LOTTO 1B
SCALA 1:200

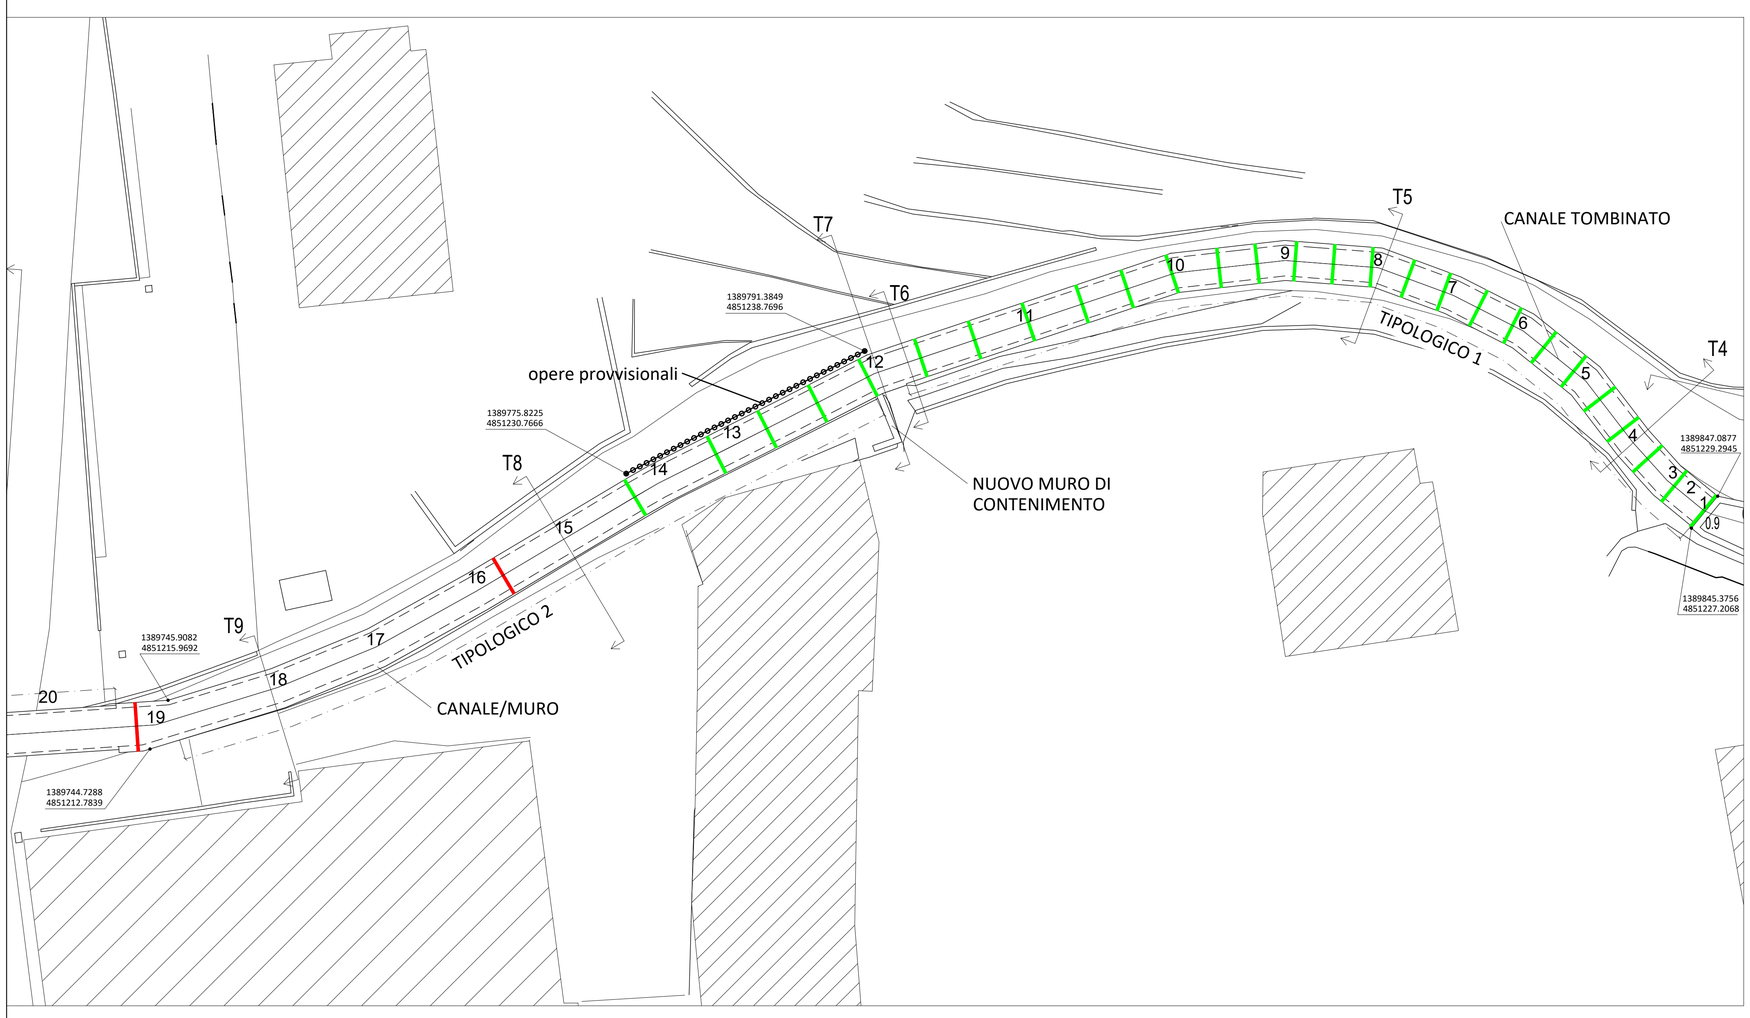


LOTTO 3A
SCALA 1:200

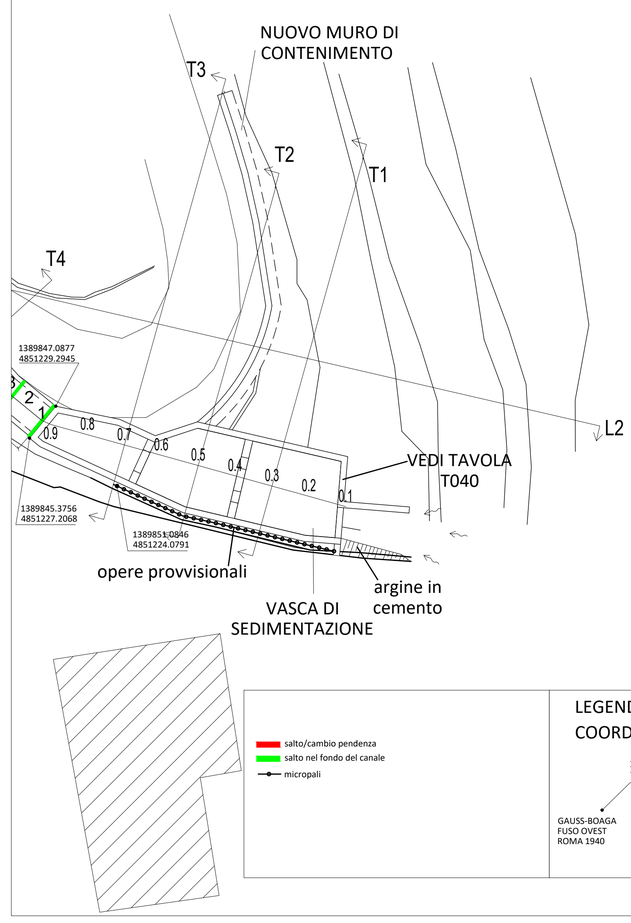

LOTTO 3B
SCALA 1:200

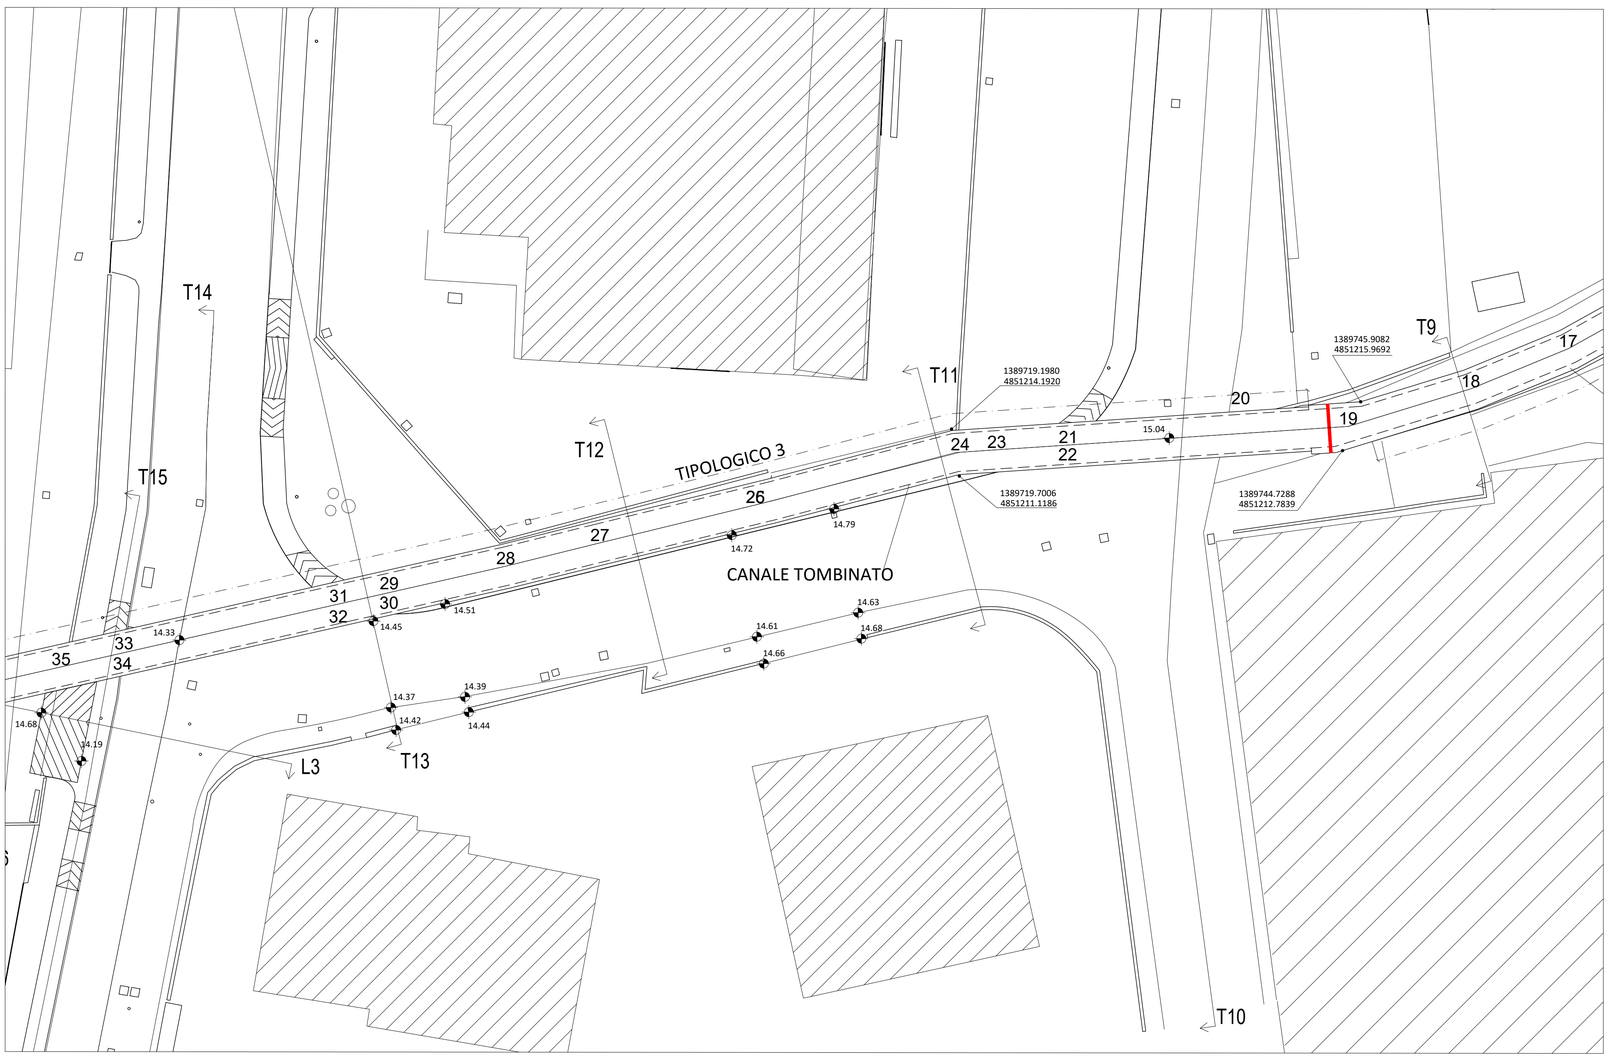

LOTTO 2
SCALA 1:200

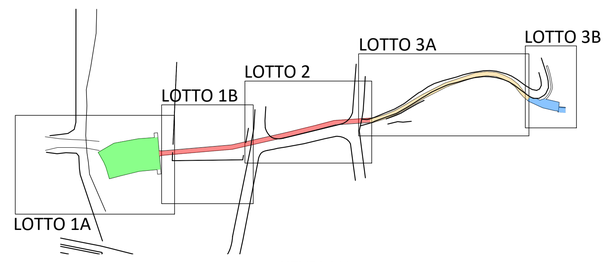

KEYPLAN

COMUNE DI CAMPOROSSO

Provincia di Imperia

LAVORI DI REALIZZAZIONE DI UN CANALE SCOLMATORE ATTO A INCANALARE CORRETTAMENTE LE ACQUE METEORICHE PROVENIENTI DA UN RIO PROSPICIENTE VIA TURISTICA NELLA ZONA DELLE BRAIE

PROGETTO DEFINITIVO

Titolo Tavola	Planimetria strutturale e tracciamento opere provvisionali

Il tecnico	Il R.U.P.
Ing. Giampiero Nobile	Ing. Daniele D'Adamo

G Generali | A Architettonici | S Strutturali | I Impiantistici | Id Idraulici

Spazio riservato al comune

Revisione	Oggetto revisione:	Data:
0	PRIMA EMISSIONE	OTTOBRE 2022

Nome file: CCR01-D-S202T041_0.pdf		Tavola n°	Tipologia elaborato: S	Numero elaborato: T041
Doc. N° S202T				
Formato: A0	Cod. CCR01	Scala: 1:200		