




LOTTO 1A
SCALA 1:200

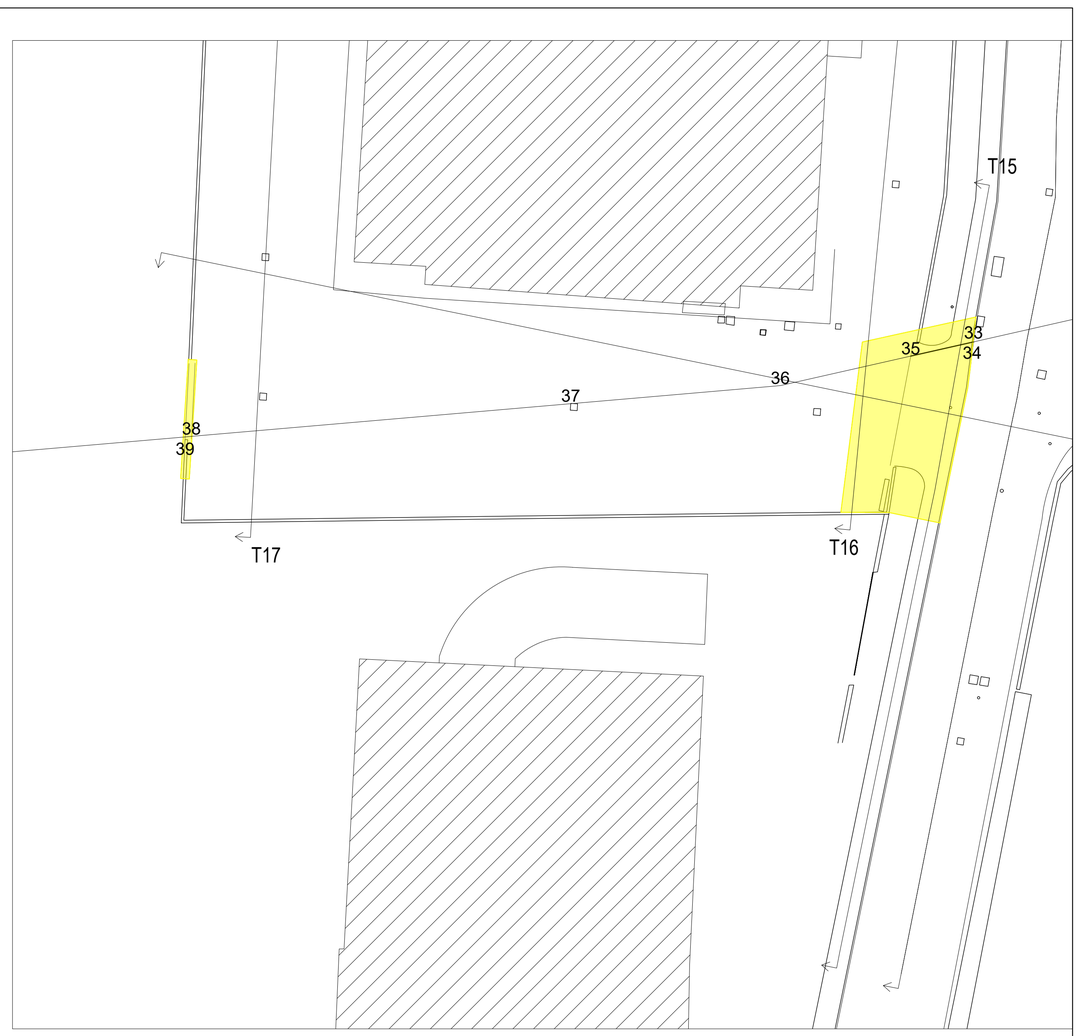

LOTTO 1B
SCALA 1:200

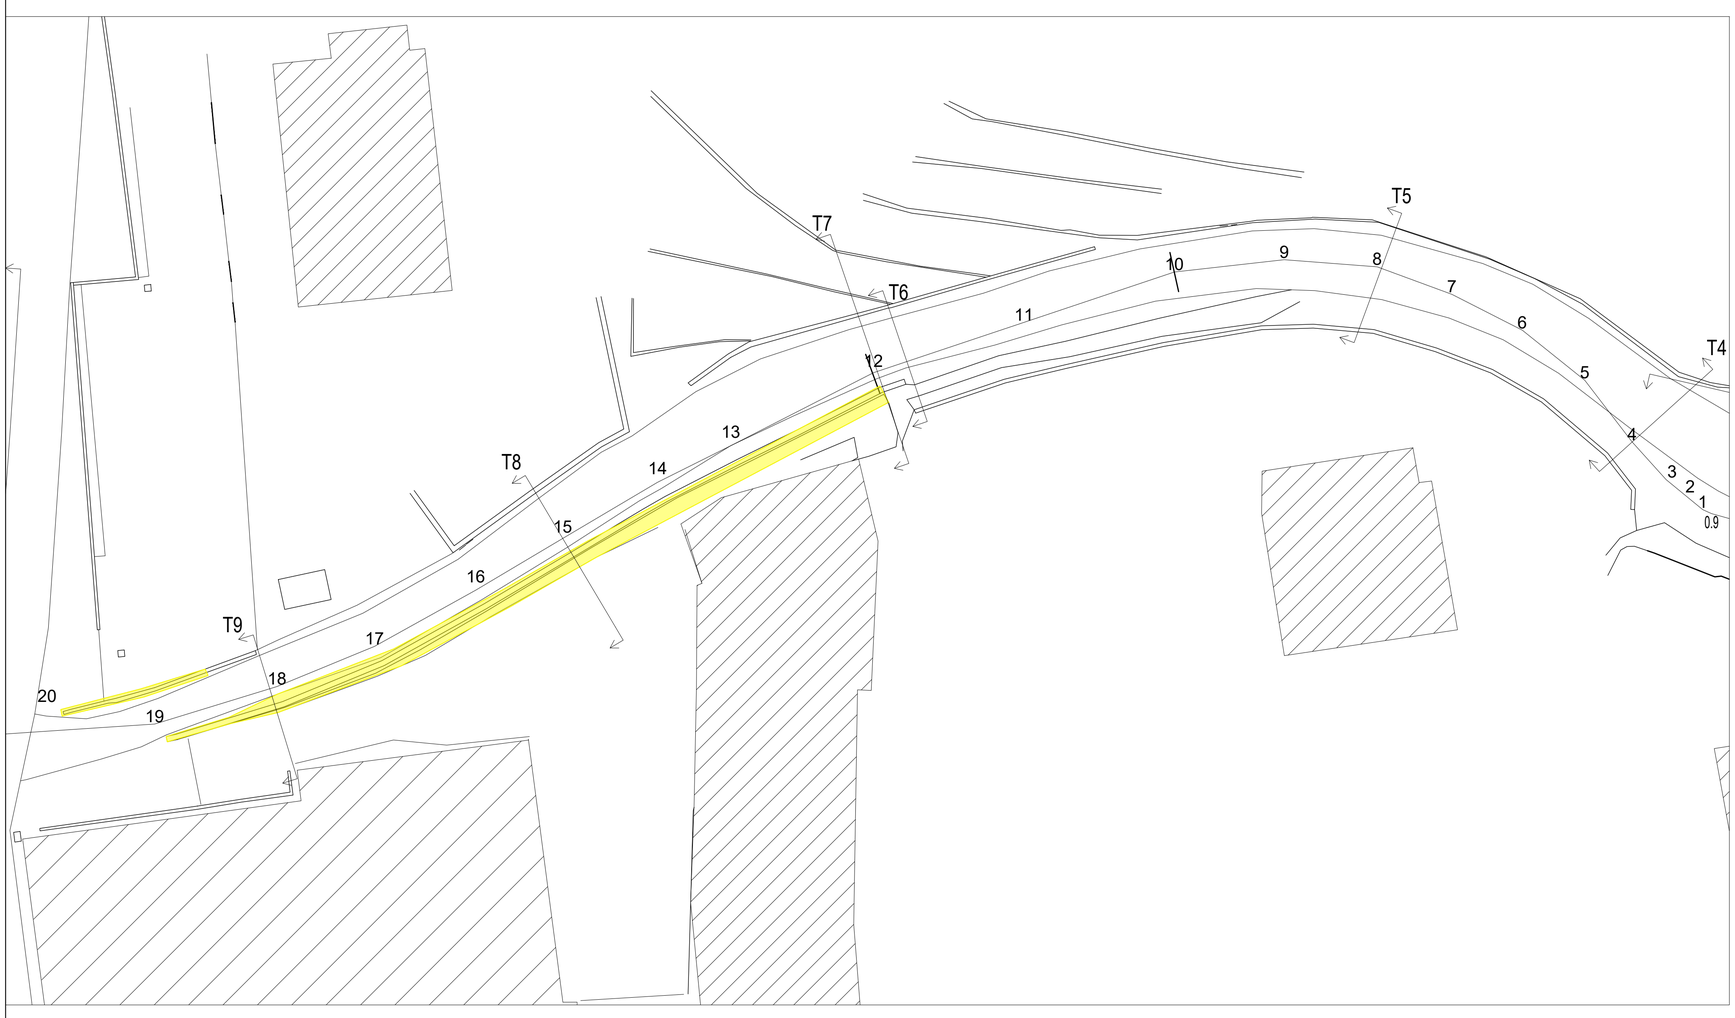


LOTTO 3A
SCALA 1:200

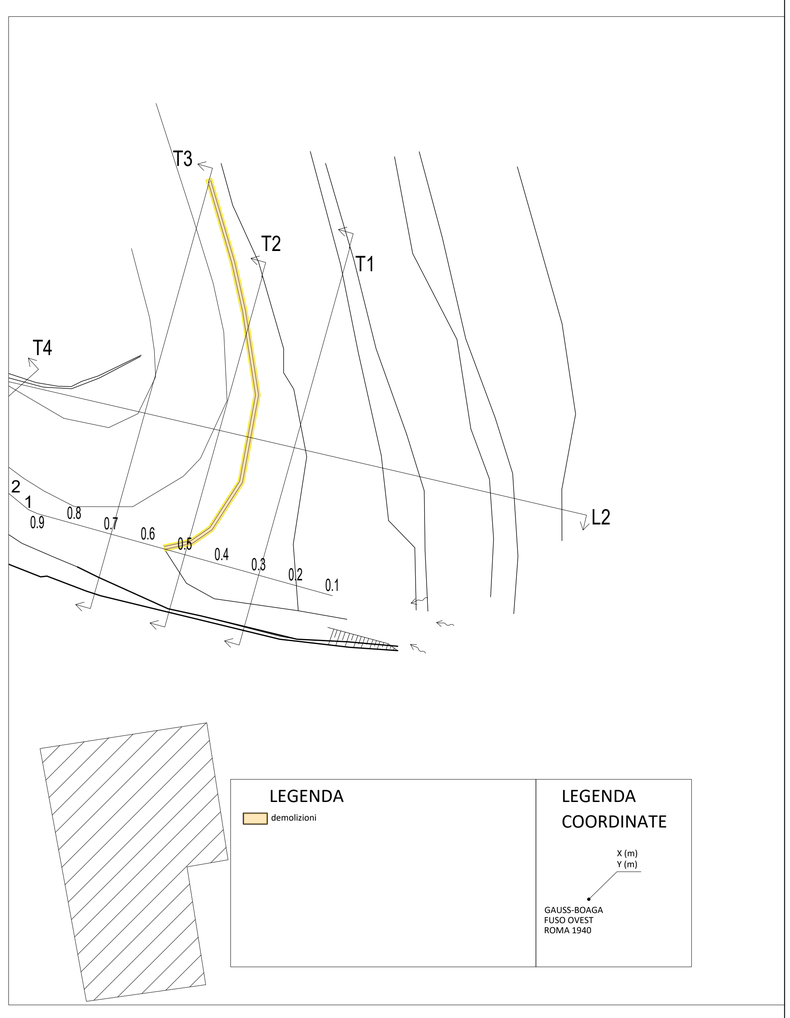

LOTTO 3B
SCALA 1:200



KEYPLAN

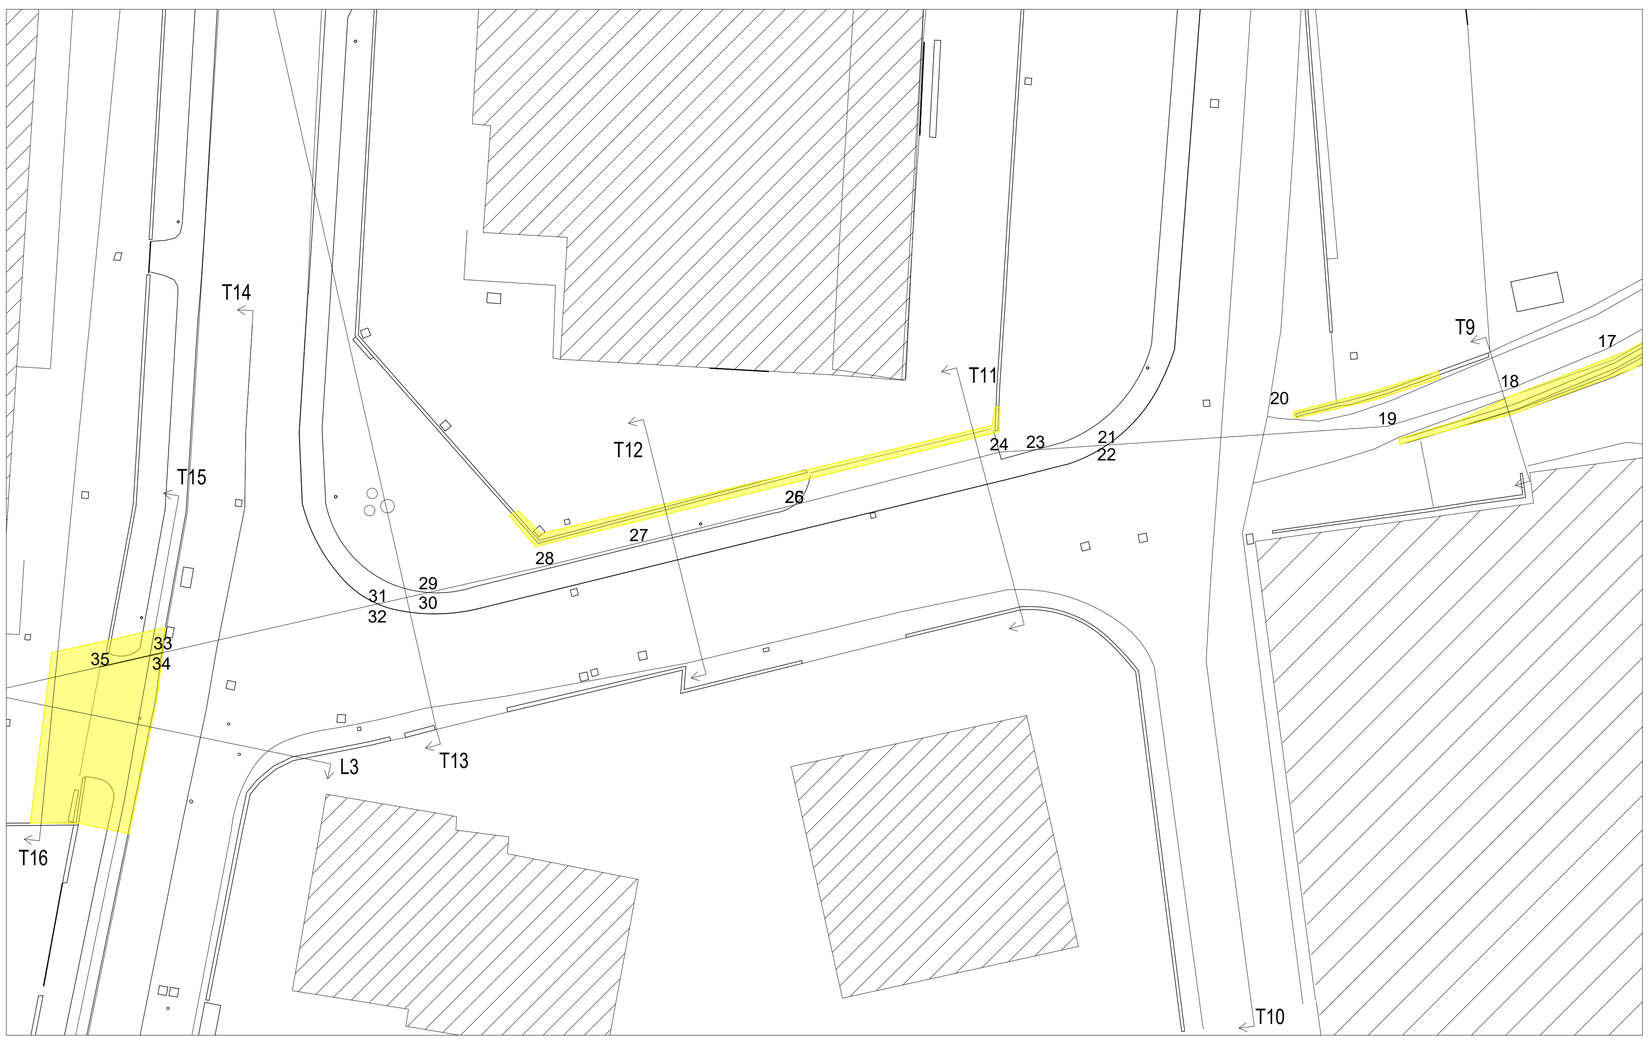

LOTTO 2
SCALA 1:200

COMUNE DI CAMPOROSSO

Provincia di Imperia

LAVORI DI REALIZZAZIONE DI UN CANALE SCOLMATORE ATTO A INCANALARE CORRETTAMENTE LE ACQUE METEORICHE PROVENIENTI DA UN RIO PROSPICIENTE VIA TURISTICA NELLA ZONA DELLE BRAIE

PROGETTO DEFINITIVO

Titolo Tavola	Planimetria demolizioni

Il tecnico	Il R.U.P.
Ing. Giampiero Nobile	Ing. Daniele D'Adamo

G	Generali	A	Architettonici	S	Strutturali	I	Impiantistici	Id	Idraulici

Spazio riservato al comune

Revisione	Oggetto revisione:	Data:
0	PRIMA EMISSIONE	OTTOBRE 2022

Nome file: CCR01-D-G212T012_0.pdf		Tavola n°	Tipologia elaborato: G	Numero elaborato: T012
Doc. N° G212T				
Formato: A0	Cod. CCR01	Scala: 1:200		