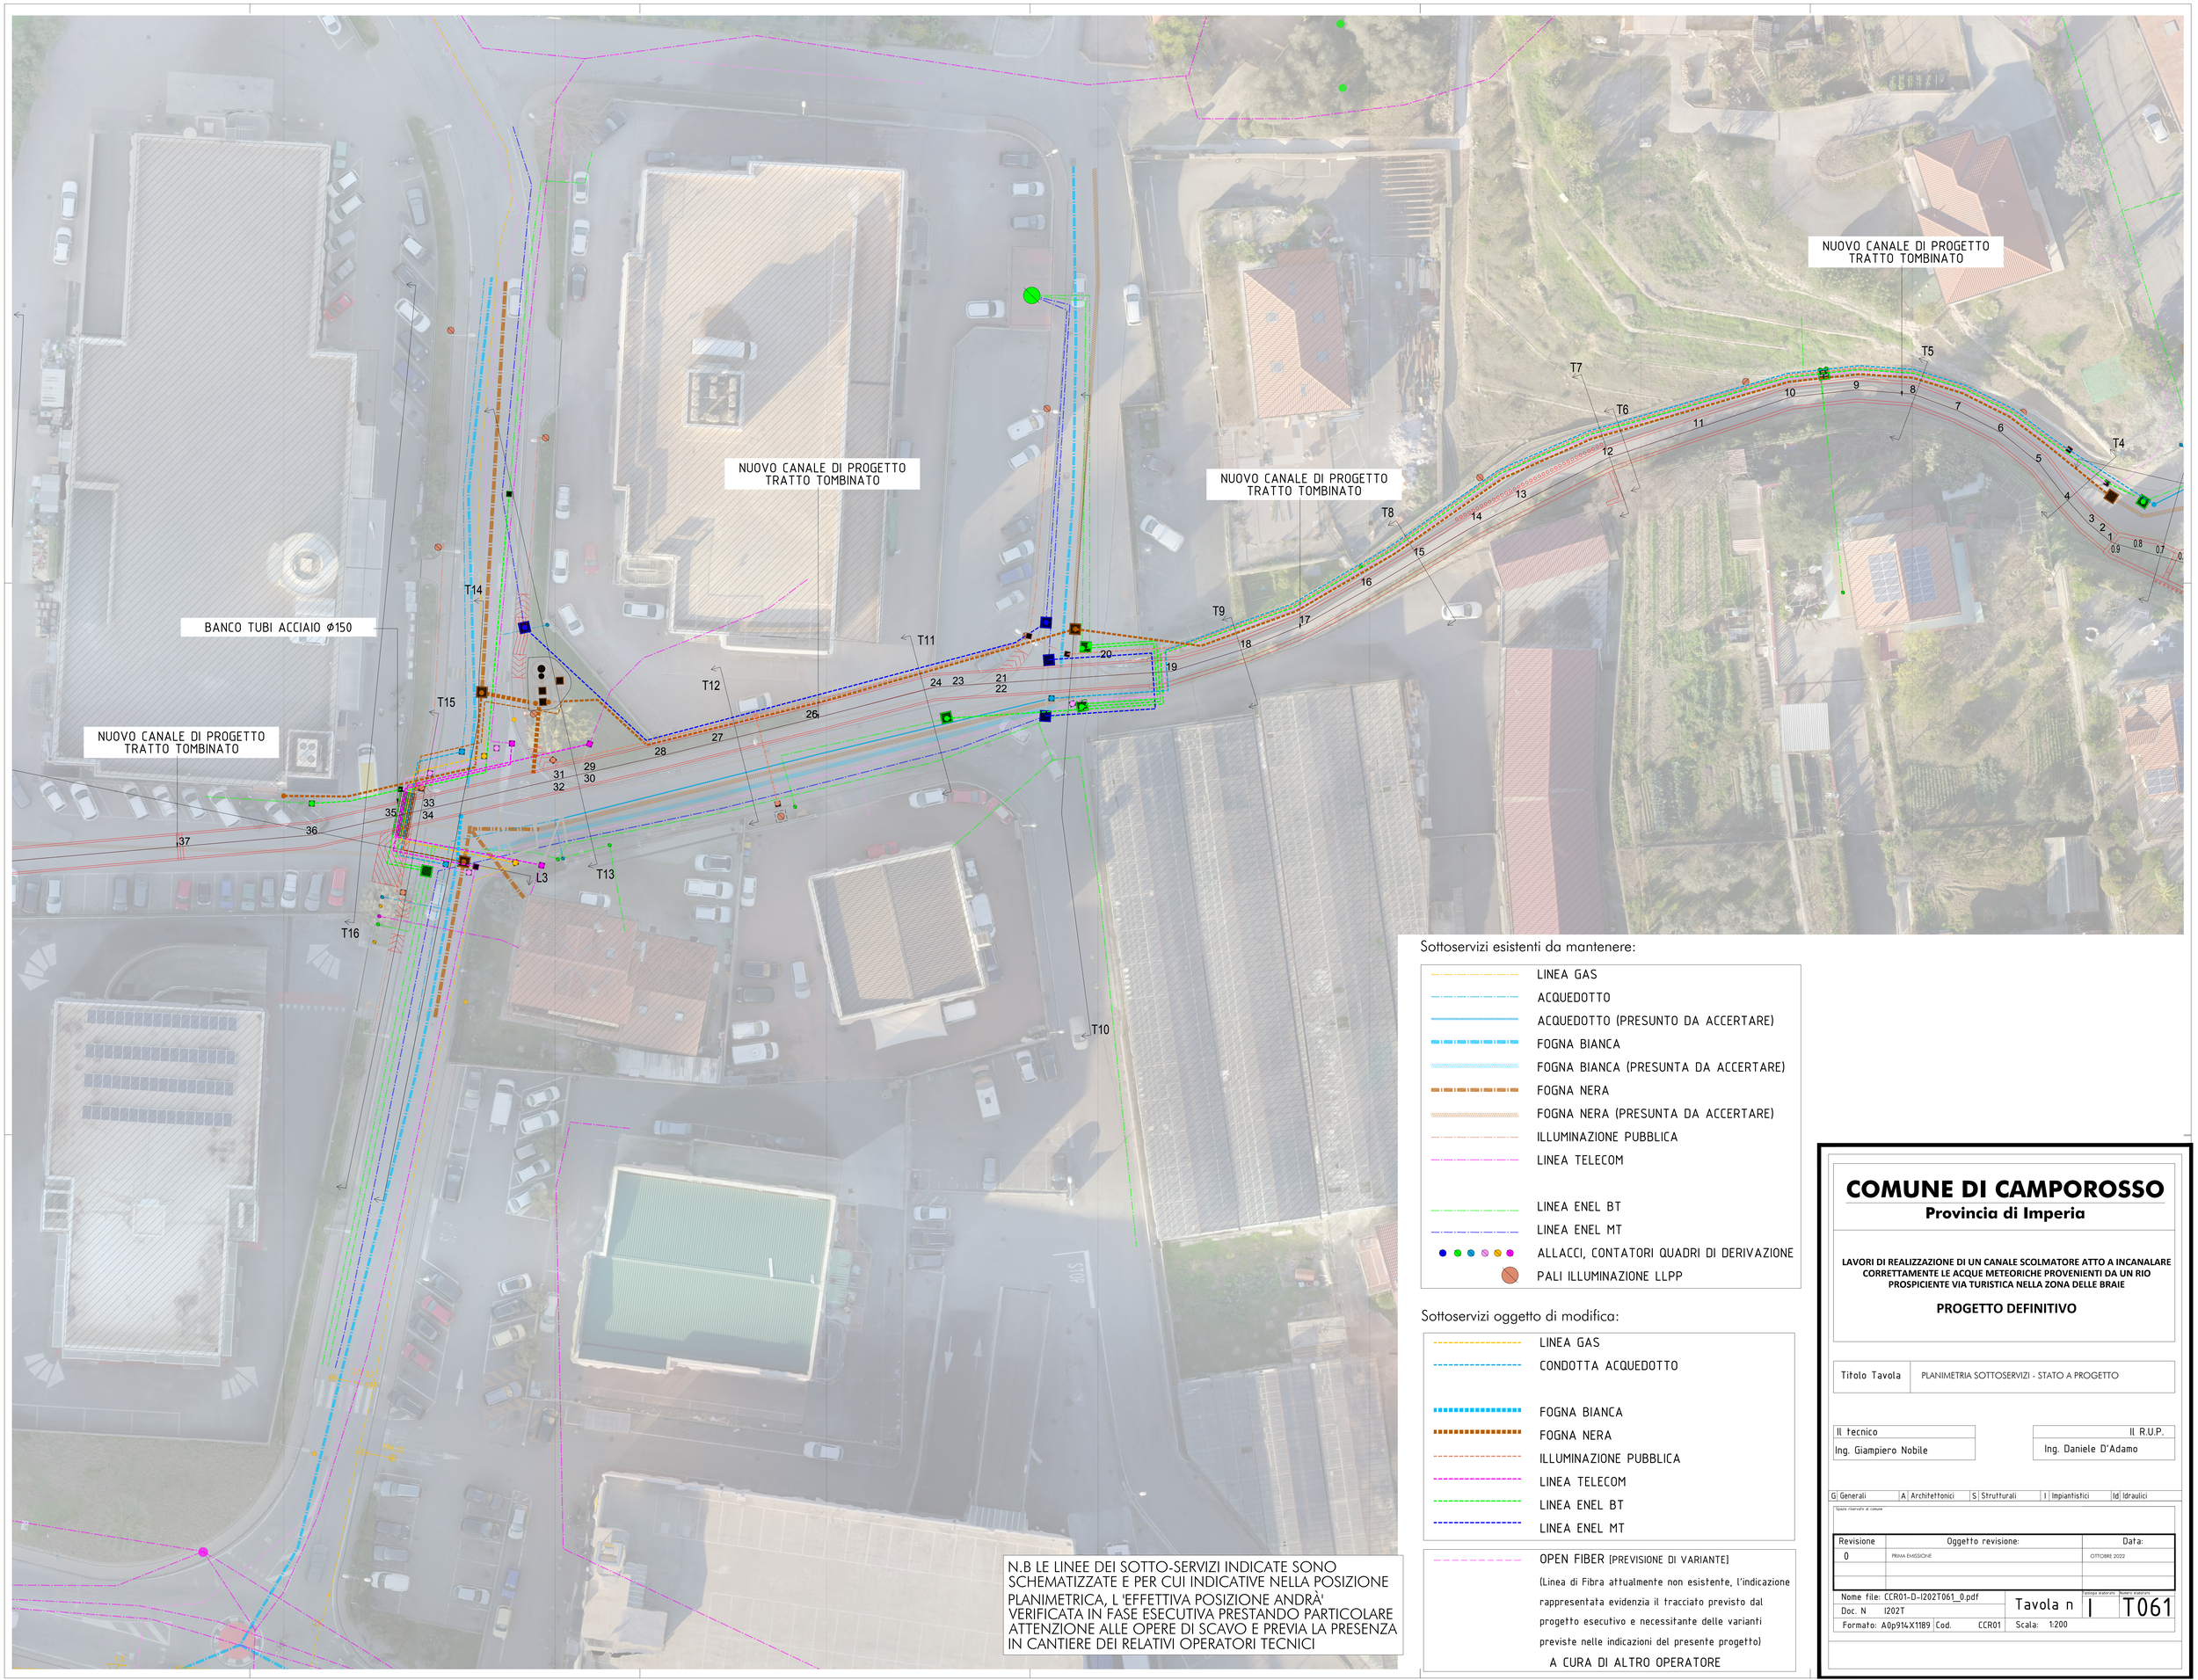


Sottoservizi esistenti da mantenere:

- LINEA GAS
- ACQUEDOTTO
- ACQUEDOTTO (PRESUNTO DA ACCERTARE)
- FOGNA BIANCA
- FOGNA BIANCA (PRESUNTA DA ACCERTARE)
- FOGNA NERA
- FOGNA NERA (PRESUNTA DA ACCERTARE)
- ILLUMINAZIONE PUBBLICA
- LINEA TELECOM
- LINEA ENEL BT
- LINEA ENEL MT
- ALLACCI, CONTATORI QUADRI DI DERIVAZIONE
- PALI ILLUMINAZIONE LLPP

Sottoservizi oggetto di modifica:

- LINEA GAS
- CONDOTTA ACQUEDOTTO
- FOGNA BIANCA
- FOGNA NERA
- ILLUMINAZIONE PUBBLICA
- LINEA TELECOM
- LINEA ENEL BT
- LINEA ENEL MT
- OPEN FIBER [PREVISIONE DI VARIANTE] (Linea di Fibra attualmente non esistente, l'indicazione rappresentata evidenzia il tracciato previsto dal progetto esecutivo e necessitante delle varianti previste nelle indicazioni del presente progetto) A CURA DI ALTRO OPERATORE

N.B LE LINEE DEI SOTTO-SERVIZI INDICATE SONO SCHEMATIZZATE E PER CUI INDICATIVE NELLA POSIZIONE PLANIMETRICA, L 'EFFETTIVA POSIZIONE ANDRÀ' VERIFICATA IN FASE ESECUTIVA PRESTANDO PARTICOLARE ATTENZIONE ALLE OPERE DI SCAVO E PREVIA LA PRESENZA IN CANTIERE DEI RELATIVI OPERATORI TECNICI

COMUNE DI CAMPOROSSO

Provincia di Imperia

LAVORI DI REALIZZAZIONE DI UN CANALE SCOLMATORE ATTO A INCANALARE CORRETTAMENTE LE ACQUE METEORICHE PROVENIENTI DA UN RIO PROSPICIENTE VIA TURISTICA NELLA ZONA DELLE BRAIE

PROGETTO DEFINITIVO

Titolo Tavola	PLANIMETRIA SOTTOSERVIZI - STATO A PROGETTO

Il tecnico	Il R.U.P.
Ing. Giampiero Nobile	Ing. Daniele D'Adamo

G	Generali	A	Architettonici	S	Strutturali	I	Impiantistici	Id	Idraulici

Spazio riservato al comune

Revisione	Oggetto revisione:	Data:
0	PRIMA EMISSIONE	OTTOBRE 2022

Nome file: CCR01-D-I202T061_0.pdf			Tavola n	Tipologia di elaborato: I / Numero elaborato: T061
Doc. N I202T				
Formato: A0p914X1189	Cod.	CCR01	Scala: 1:200	