

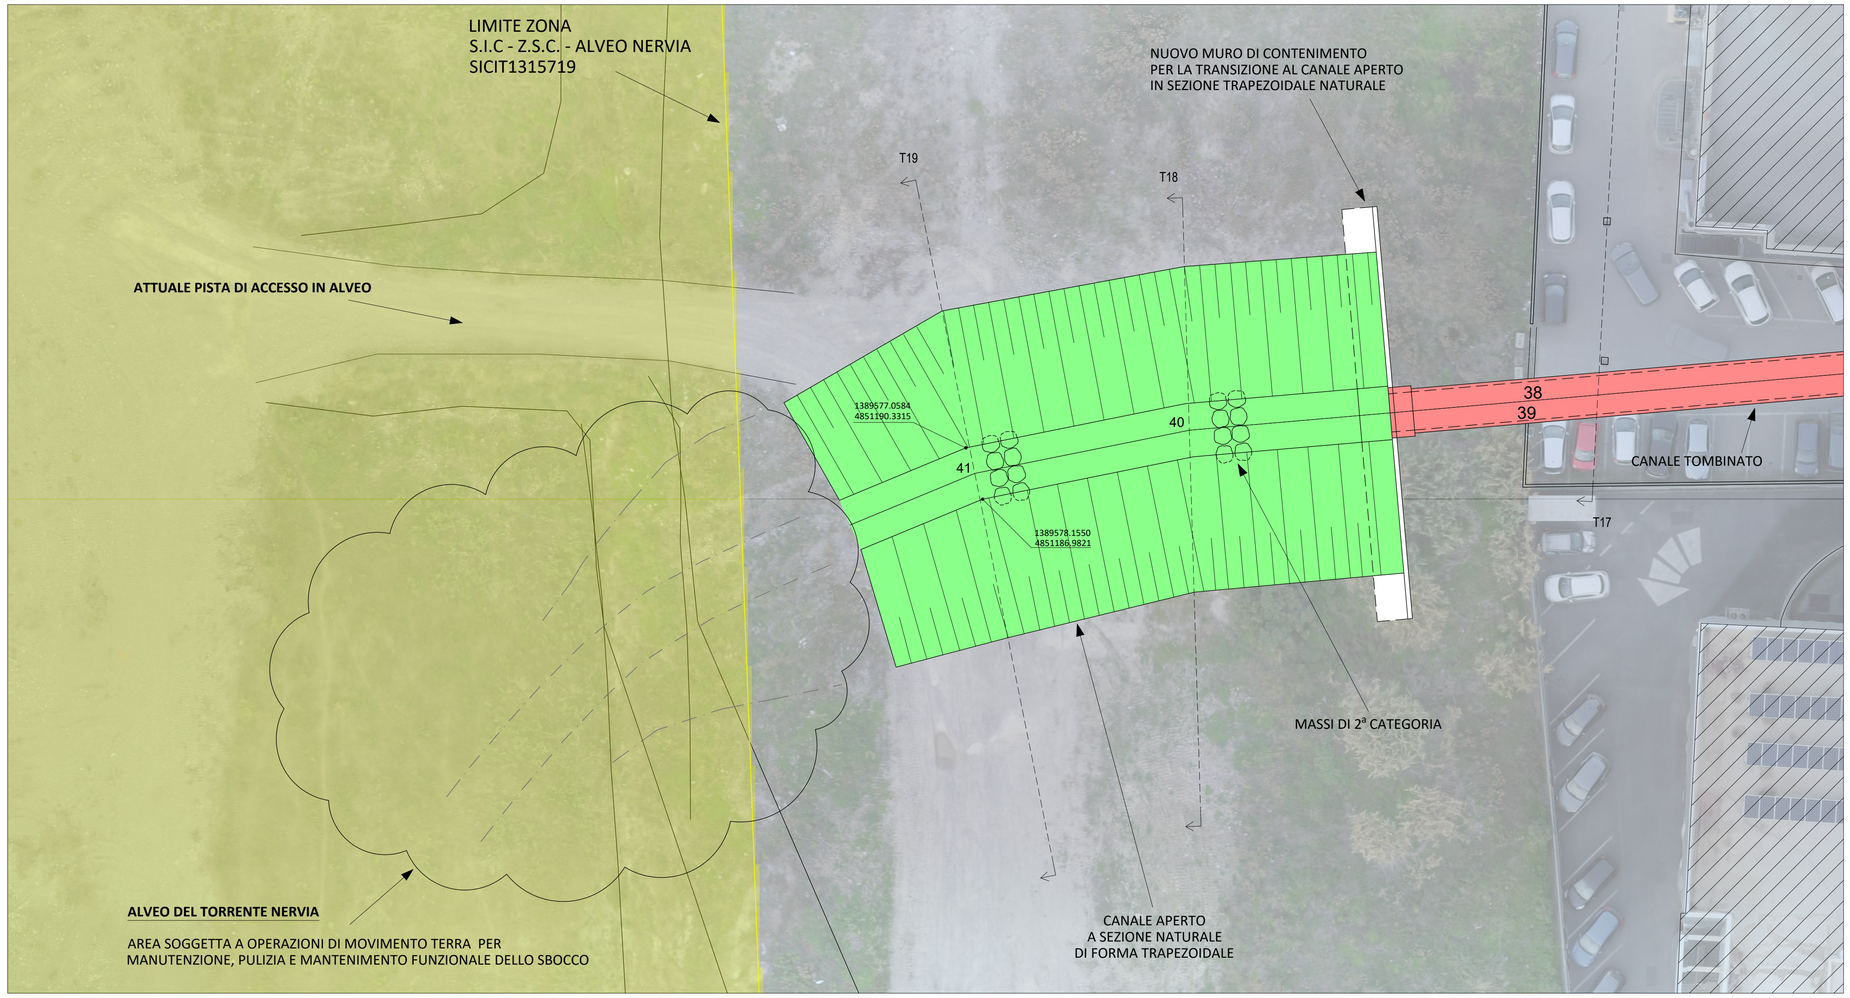


PLANIMETRIA - LOTTO 1A
SCALA 1:200

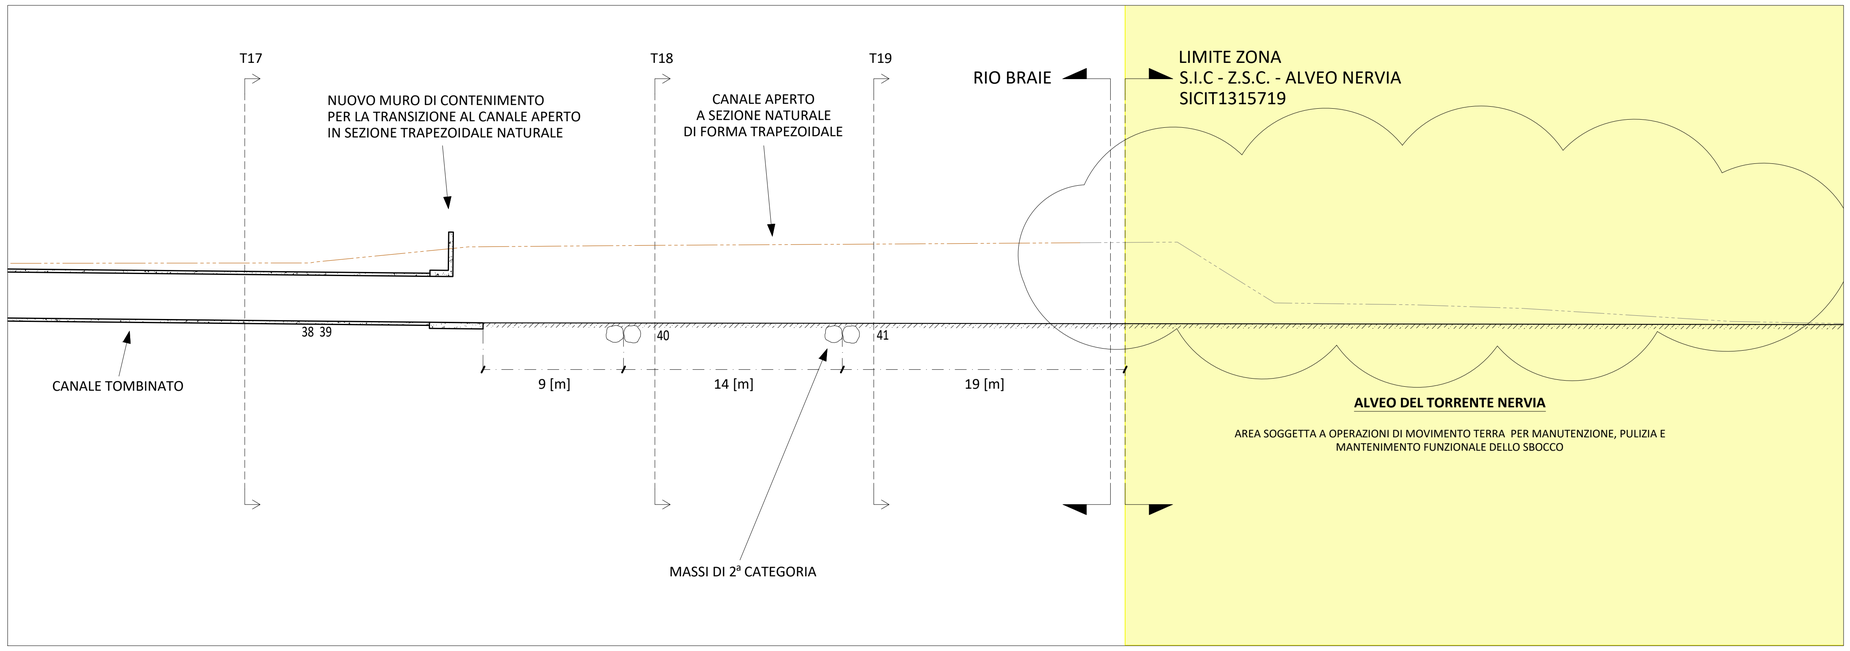

DETTAGLIO SEZIONE LONGITUDINALE - IMMISSIONE NEL TORRENTE NERVIA - LOTTO 1A
SCALA 1:200

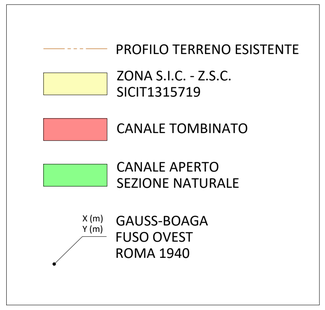

COMUNE DI CAMPOROSSO

Provincia di Imperia

LAVORI DI REALIZZAZIONE DI UN CANALE SCOLMATORE ATTO A INCANALARE CORRETTAMENTE LE ACQUE METEORICHE PROVENIENTI DA UN RIO PROSPICIENTE VIA TURISTICA NELLA ZONA DELLE BRAIE

PROGETTO DEFINITIVO

Titolo Tavola	Dettaglio del canale naturale a sezione trapezoidale

Il tecnico	Il R.U.P.
Ing. Giampiero Nobile	Ing. Daniele D'Adamo

G Generali | A Architettonici | S Strutturali | I Impiantistici | Id Idraulici

Spazio riservato al comune

Revisione	Oggetto revisione:	Data:
0	PRIMA EMISSIONE	MARZO 2023

Nome file: CCR01-I-R001T001_0.pdf
Doc. N° R001T
Formato: A1 | Cod. CCR01 | Scala: 1:200

Tavola n° | Tipologia elaborato: R | Numero elaborato: T001