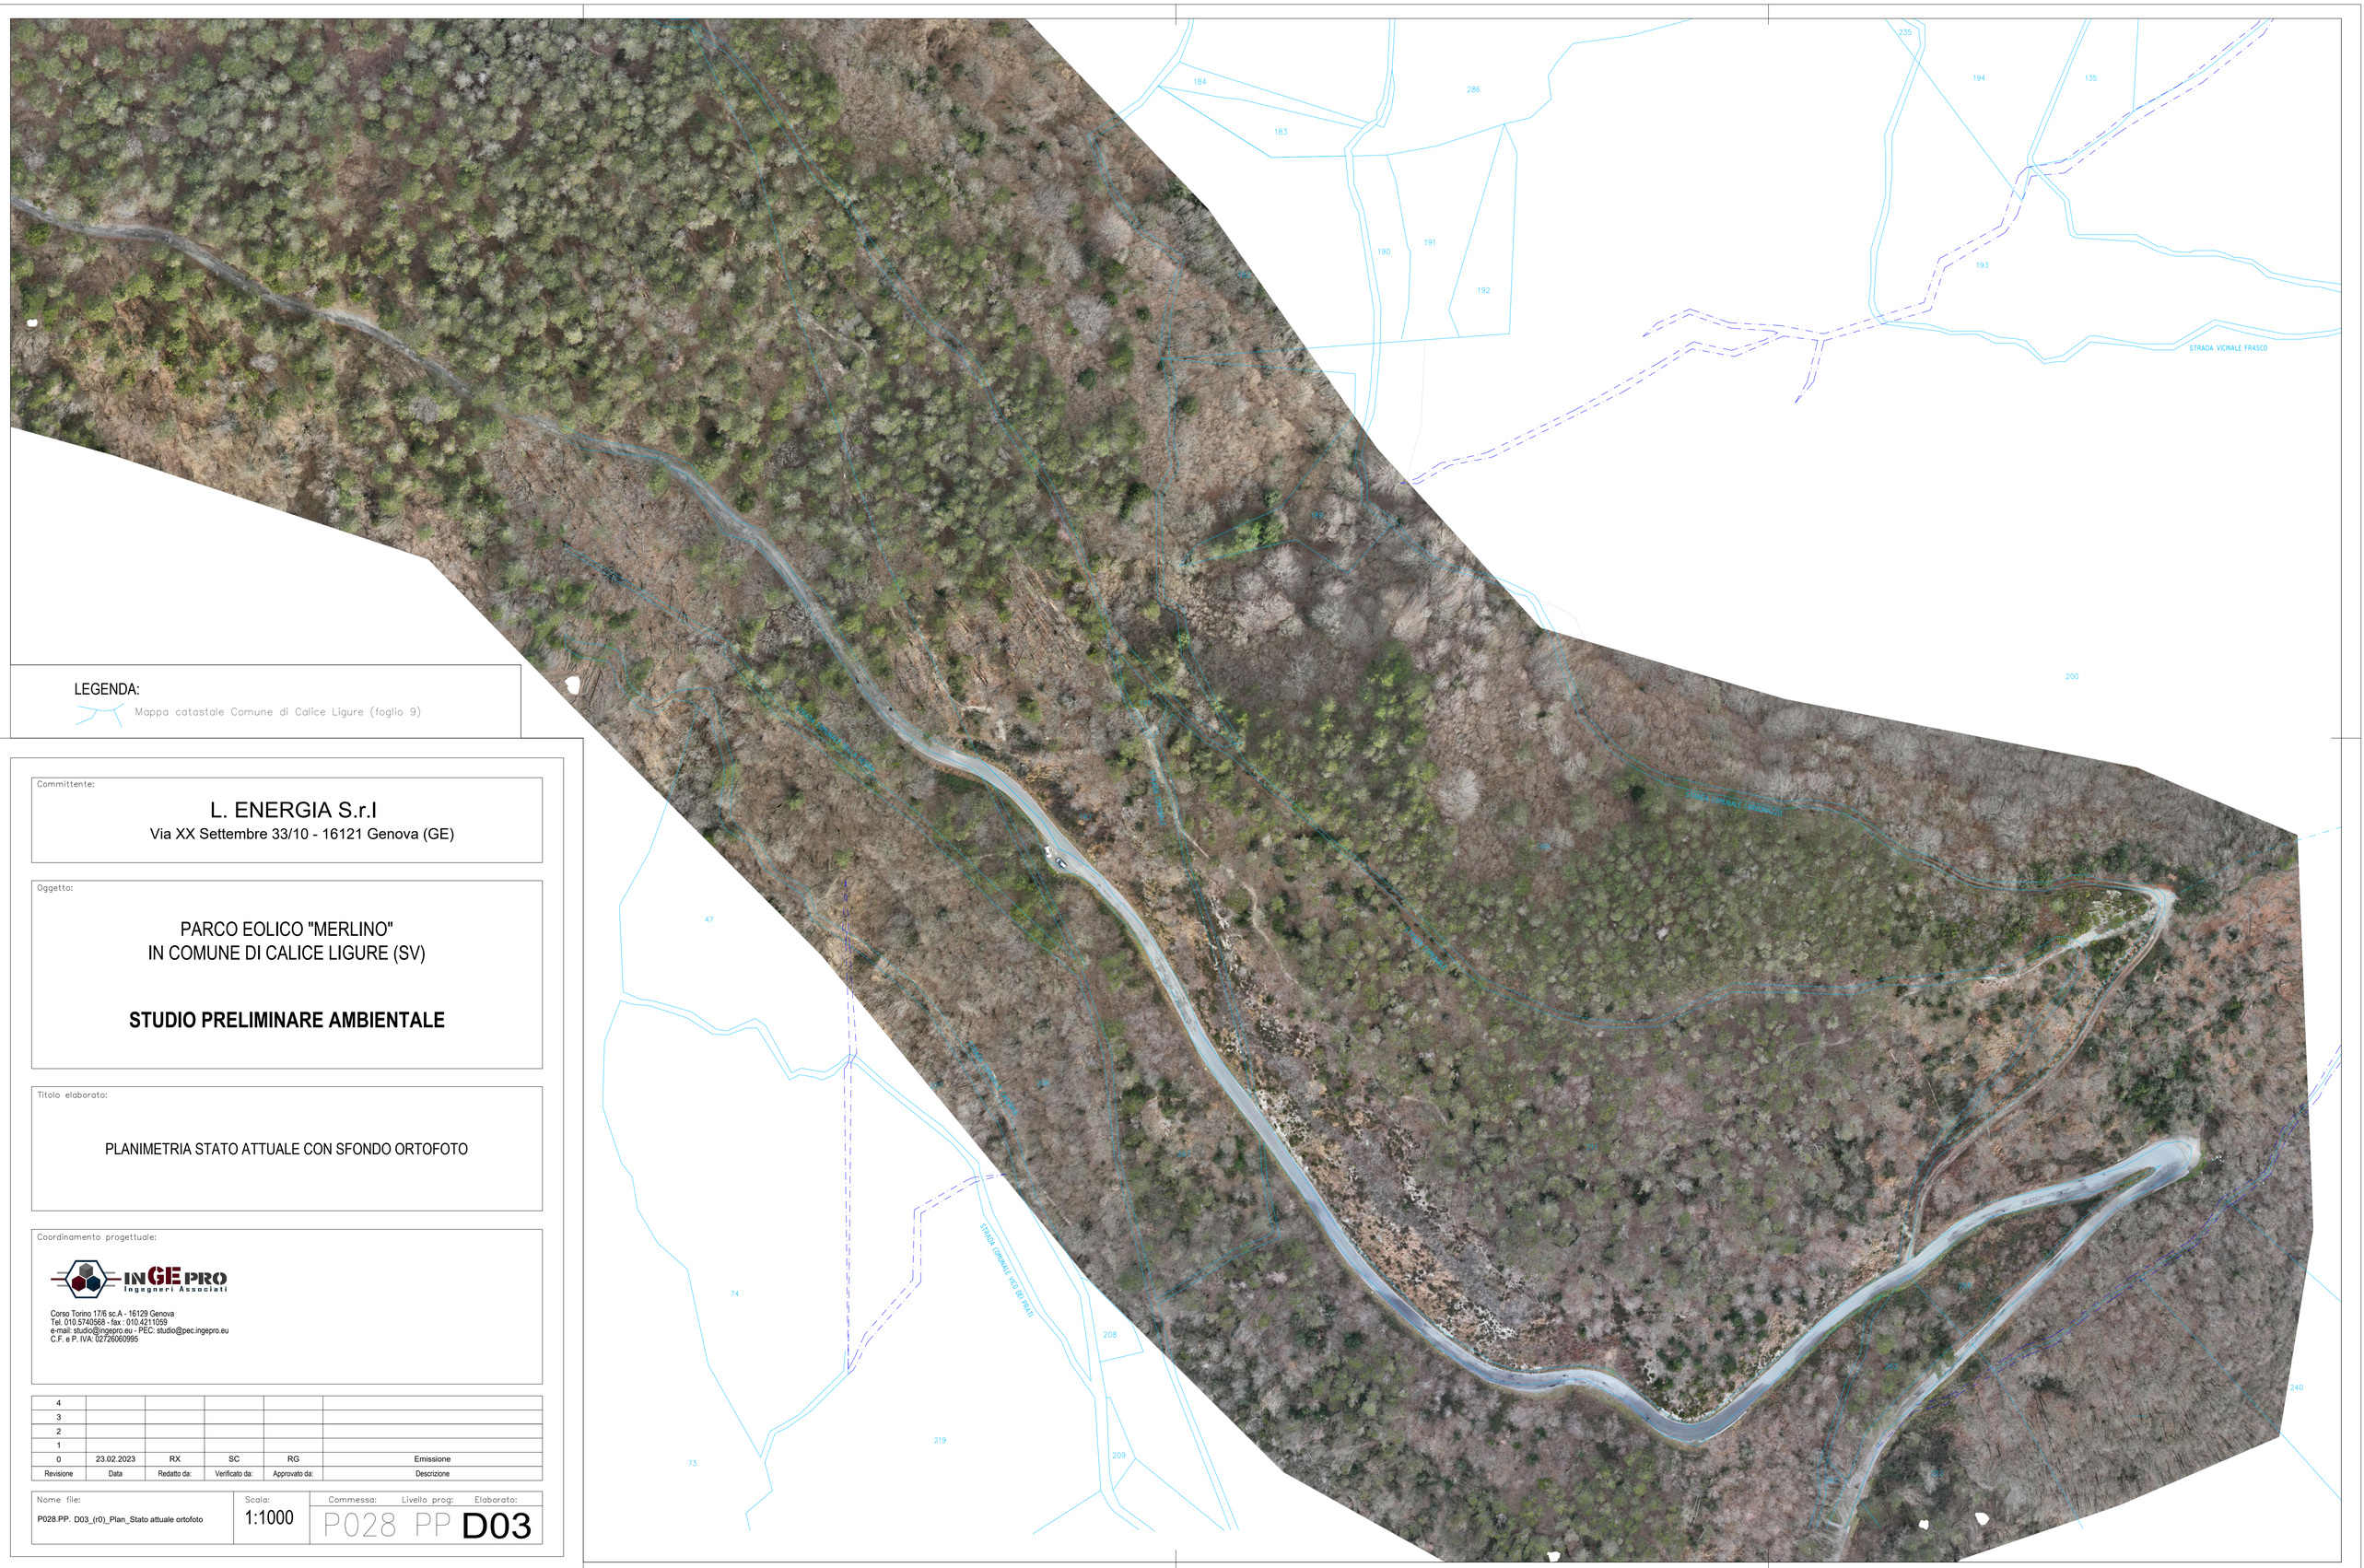


LEGENDA:

Mappa catastale Comune di Calice Ligure (foglio 9)

Committente:

L. ENERGIA S.r.l

Via XX Settembre 33/10 - 16121 Genova (GE)

Oggetto:

PARCO EOLICO "MERLINO"
IN COMUNE DI CALICE LIGURE (SV)

STUDIO PRELIMINARE AMBIENTALE

Titolo elaborato:

PLANIMETRIA STATO ATTUALE CON SFONDO ORTOFOTO

Coordinamento progettuale:

INGEPRO Ingegneri Associati

Corso Torino 17/6 sc.A - 16129 Genova
Tel. 010.5740568 - fax : 010.4211059
e-mail: studio@ingepro.eu - PEC: studio@pec.ingepro.eu
C.F. e P. IVA: 02726060995

Revisione	Data	Redatto da:	Verificato da:	Approvato da:	Descrizione
4					
3					
2					
1					
0	23.02.2023	RX	SC	RG	Emissione

Nome file:	Scala:	Commessa: Livello prog: Elaborato:
P028.PP. D03_(r0)_Plan_Stato attuale ortofoto	1:1000	P028 PP D03